
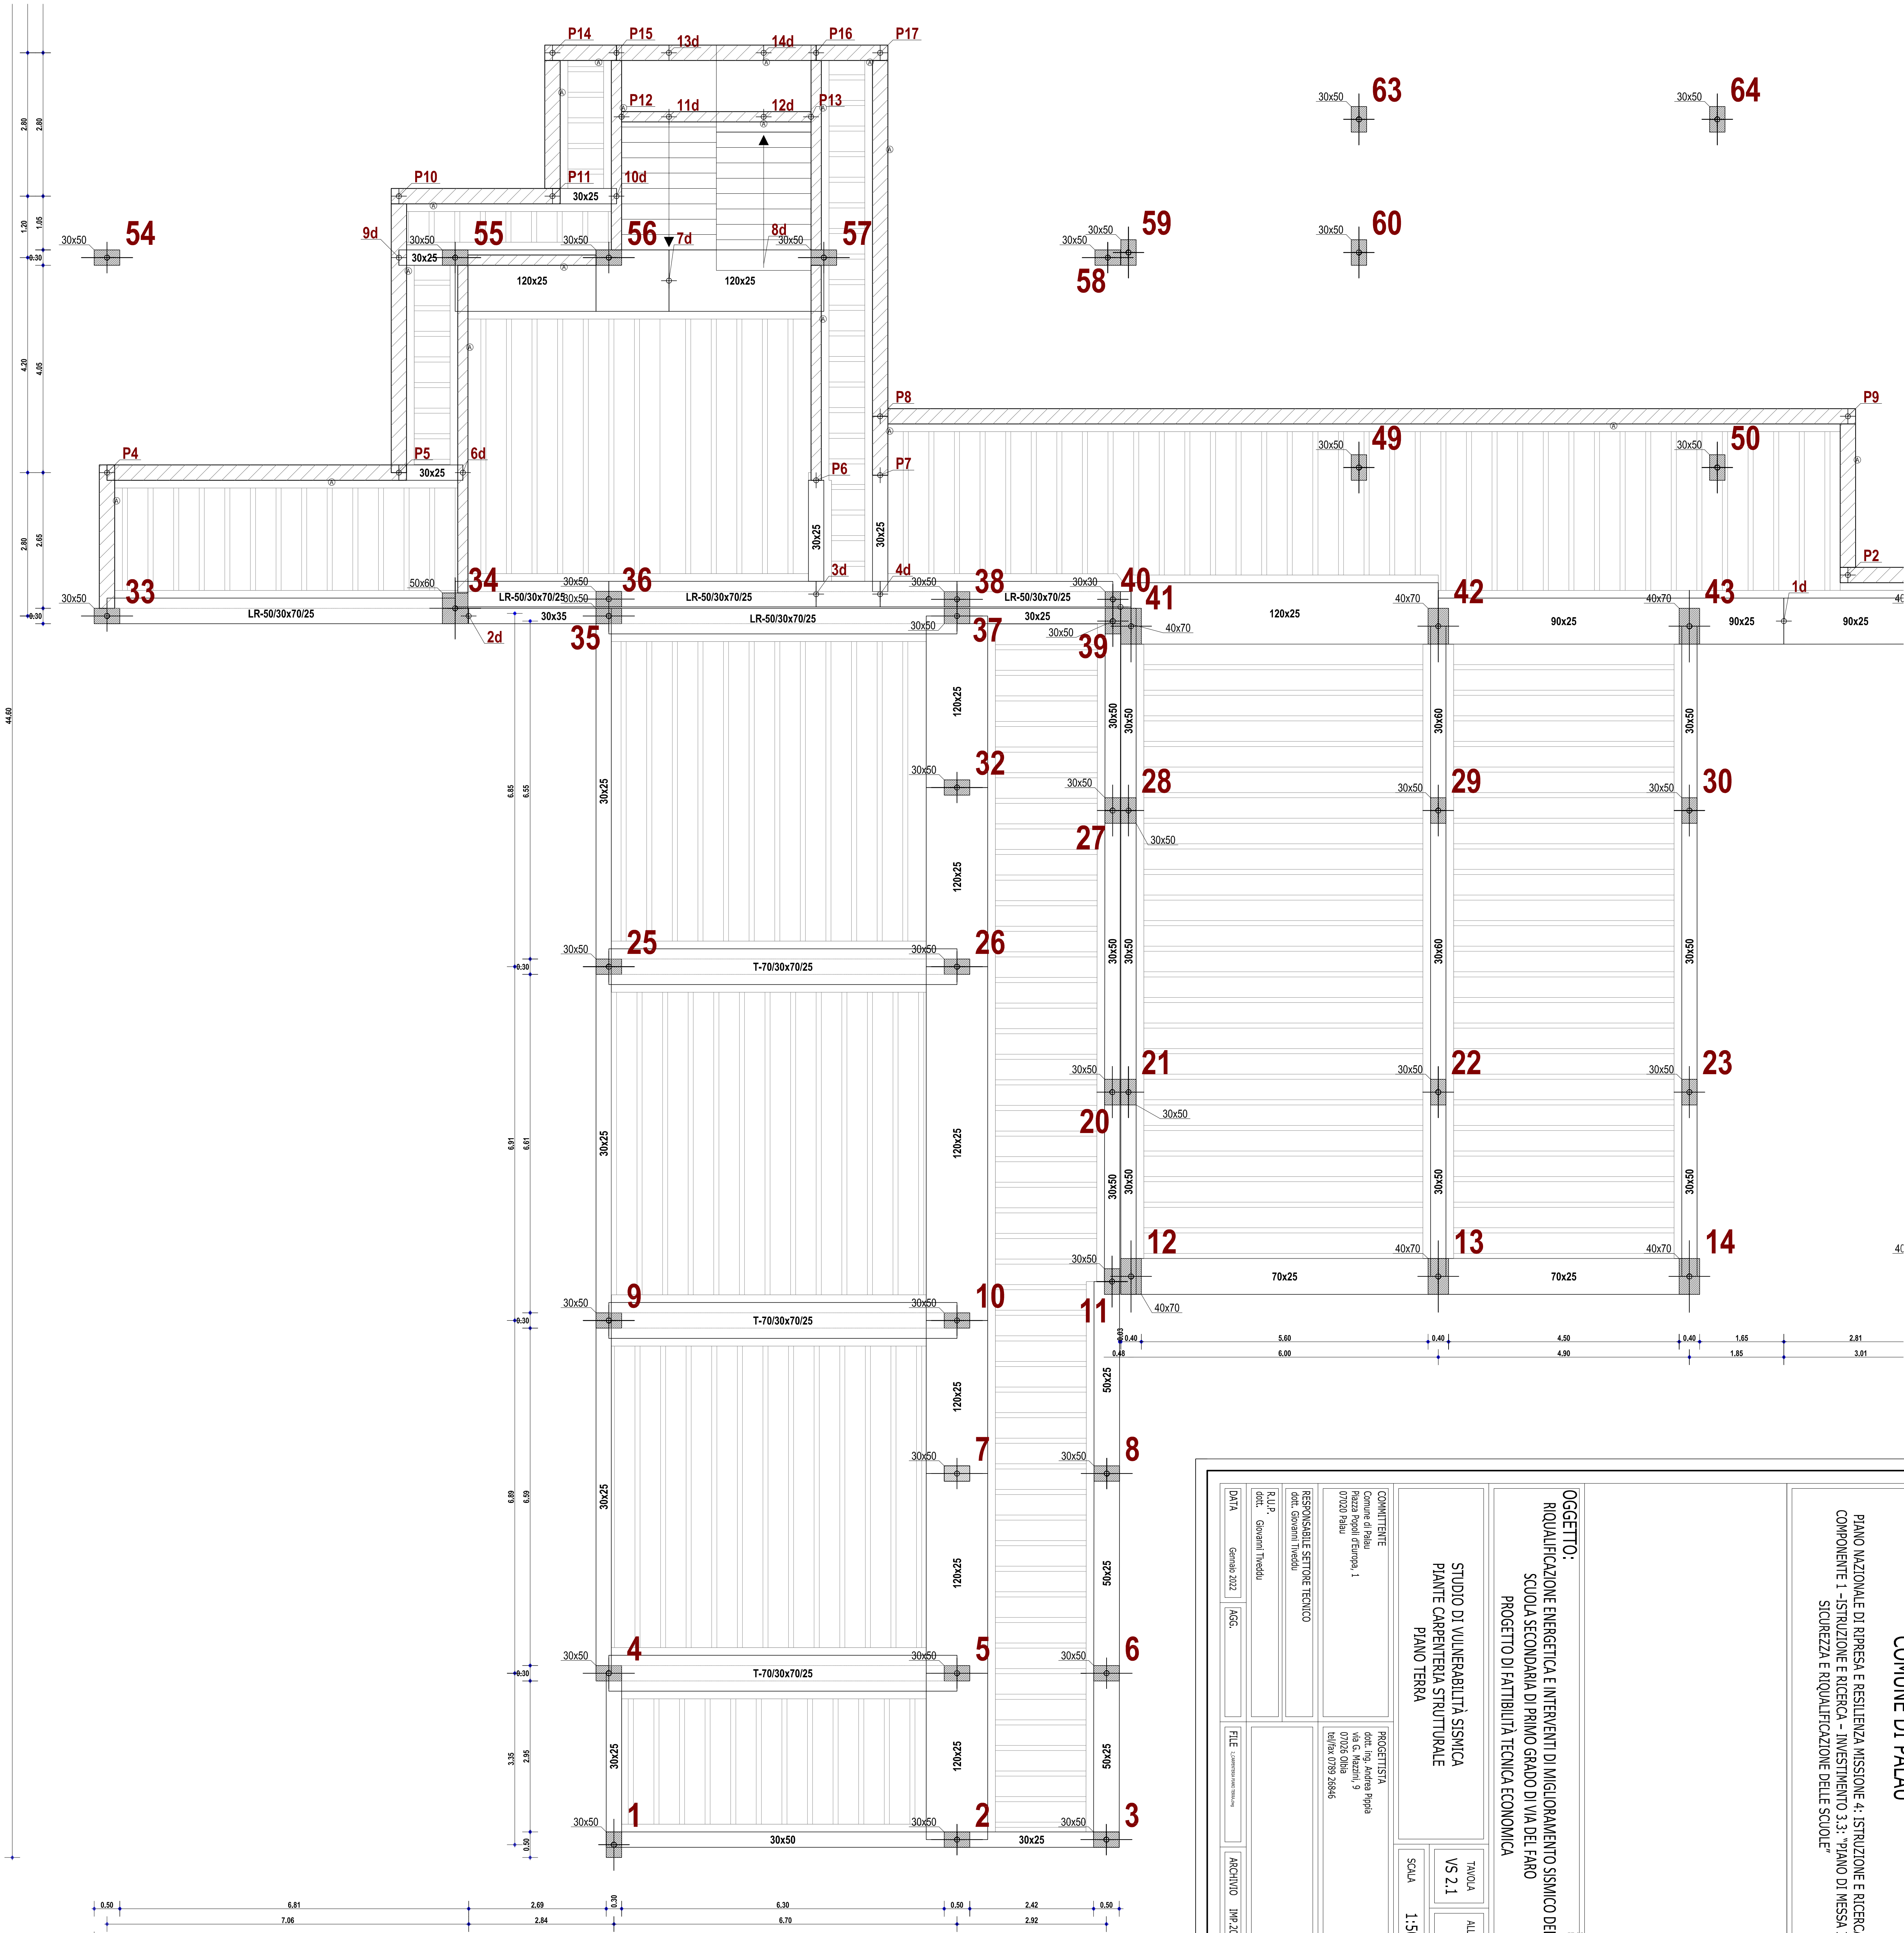


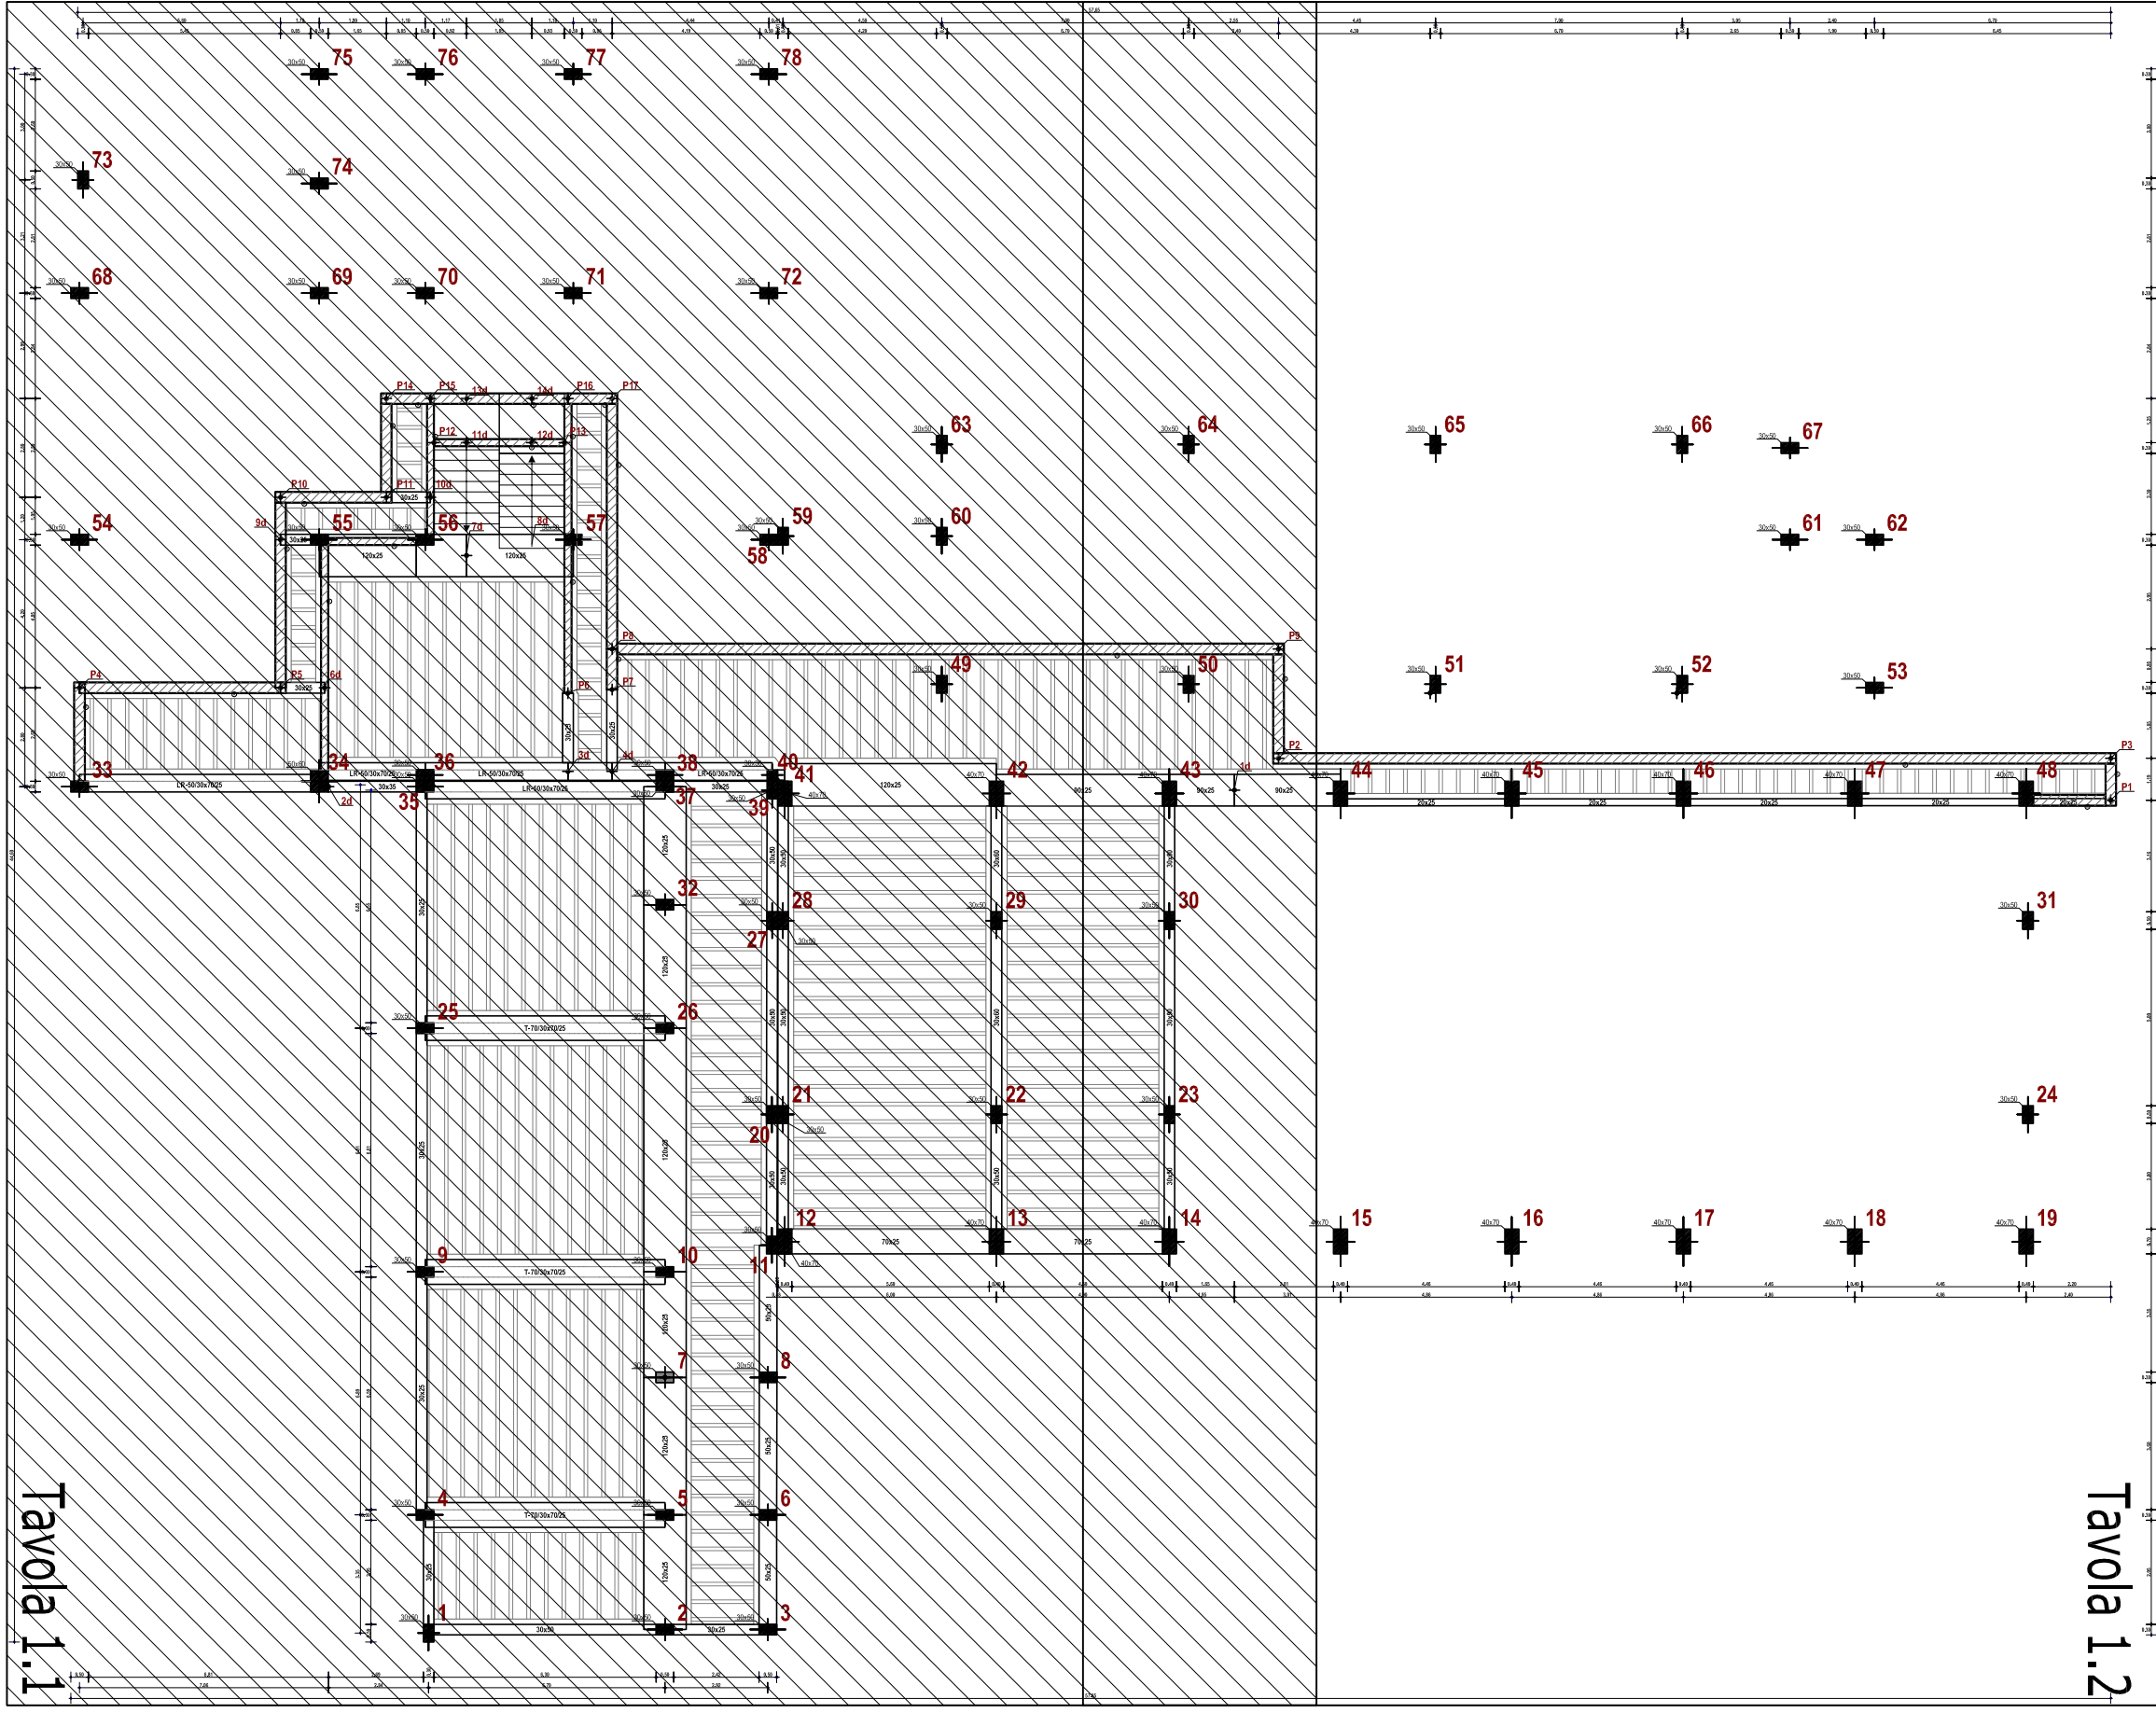

COMUNE DI PALAU			
PIANO NAZIONALE DI RIPRESA E RESILIENZA MISSIONE 4: ISTRUZIONE E RICERCA - COMPONENTE 1 - ISTRUZIONE E RICERCA - INVESTIMENTO 3.3: "PIANO DI MESSA IN SICUREZZA E RIQUALIFICAZIONE DELLE SCUOLE"			
OGGETTO: RIQUALIFICAZIONE ENERGETICA E INTERVENTI DI MIGLIORAMENTO SISMICO DELLA SCUOLA SECONDARIA DI PRIMO GRADO DI VIA DEL FARO PROGETTO DI FATTIBILITÀ TECNICA ECONOMICA			
STUDIO DI VULNERABILITÀ SISMICA PIANTE CARPENTERIA STRUTTURALE PIANO TERRA		TAOLA VS 2.1 ALLEGATO SCALA 1:50	
RESPONSABILE SETTORE TECNICO dot. Giovanni Tassadu		R.U.P. dot. Giovanni Tassadu	
