
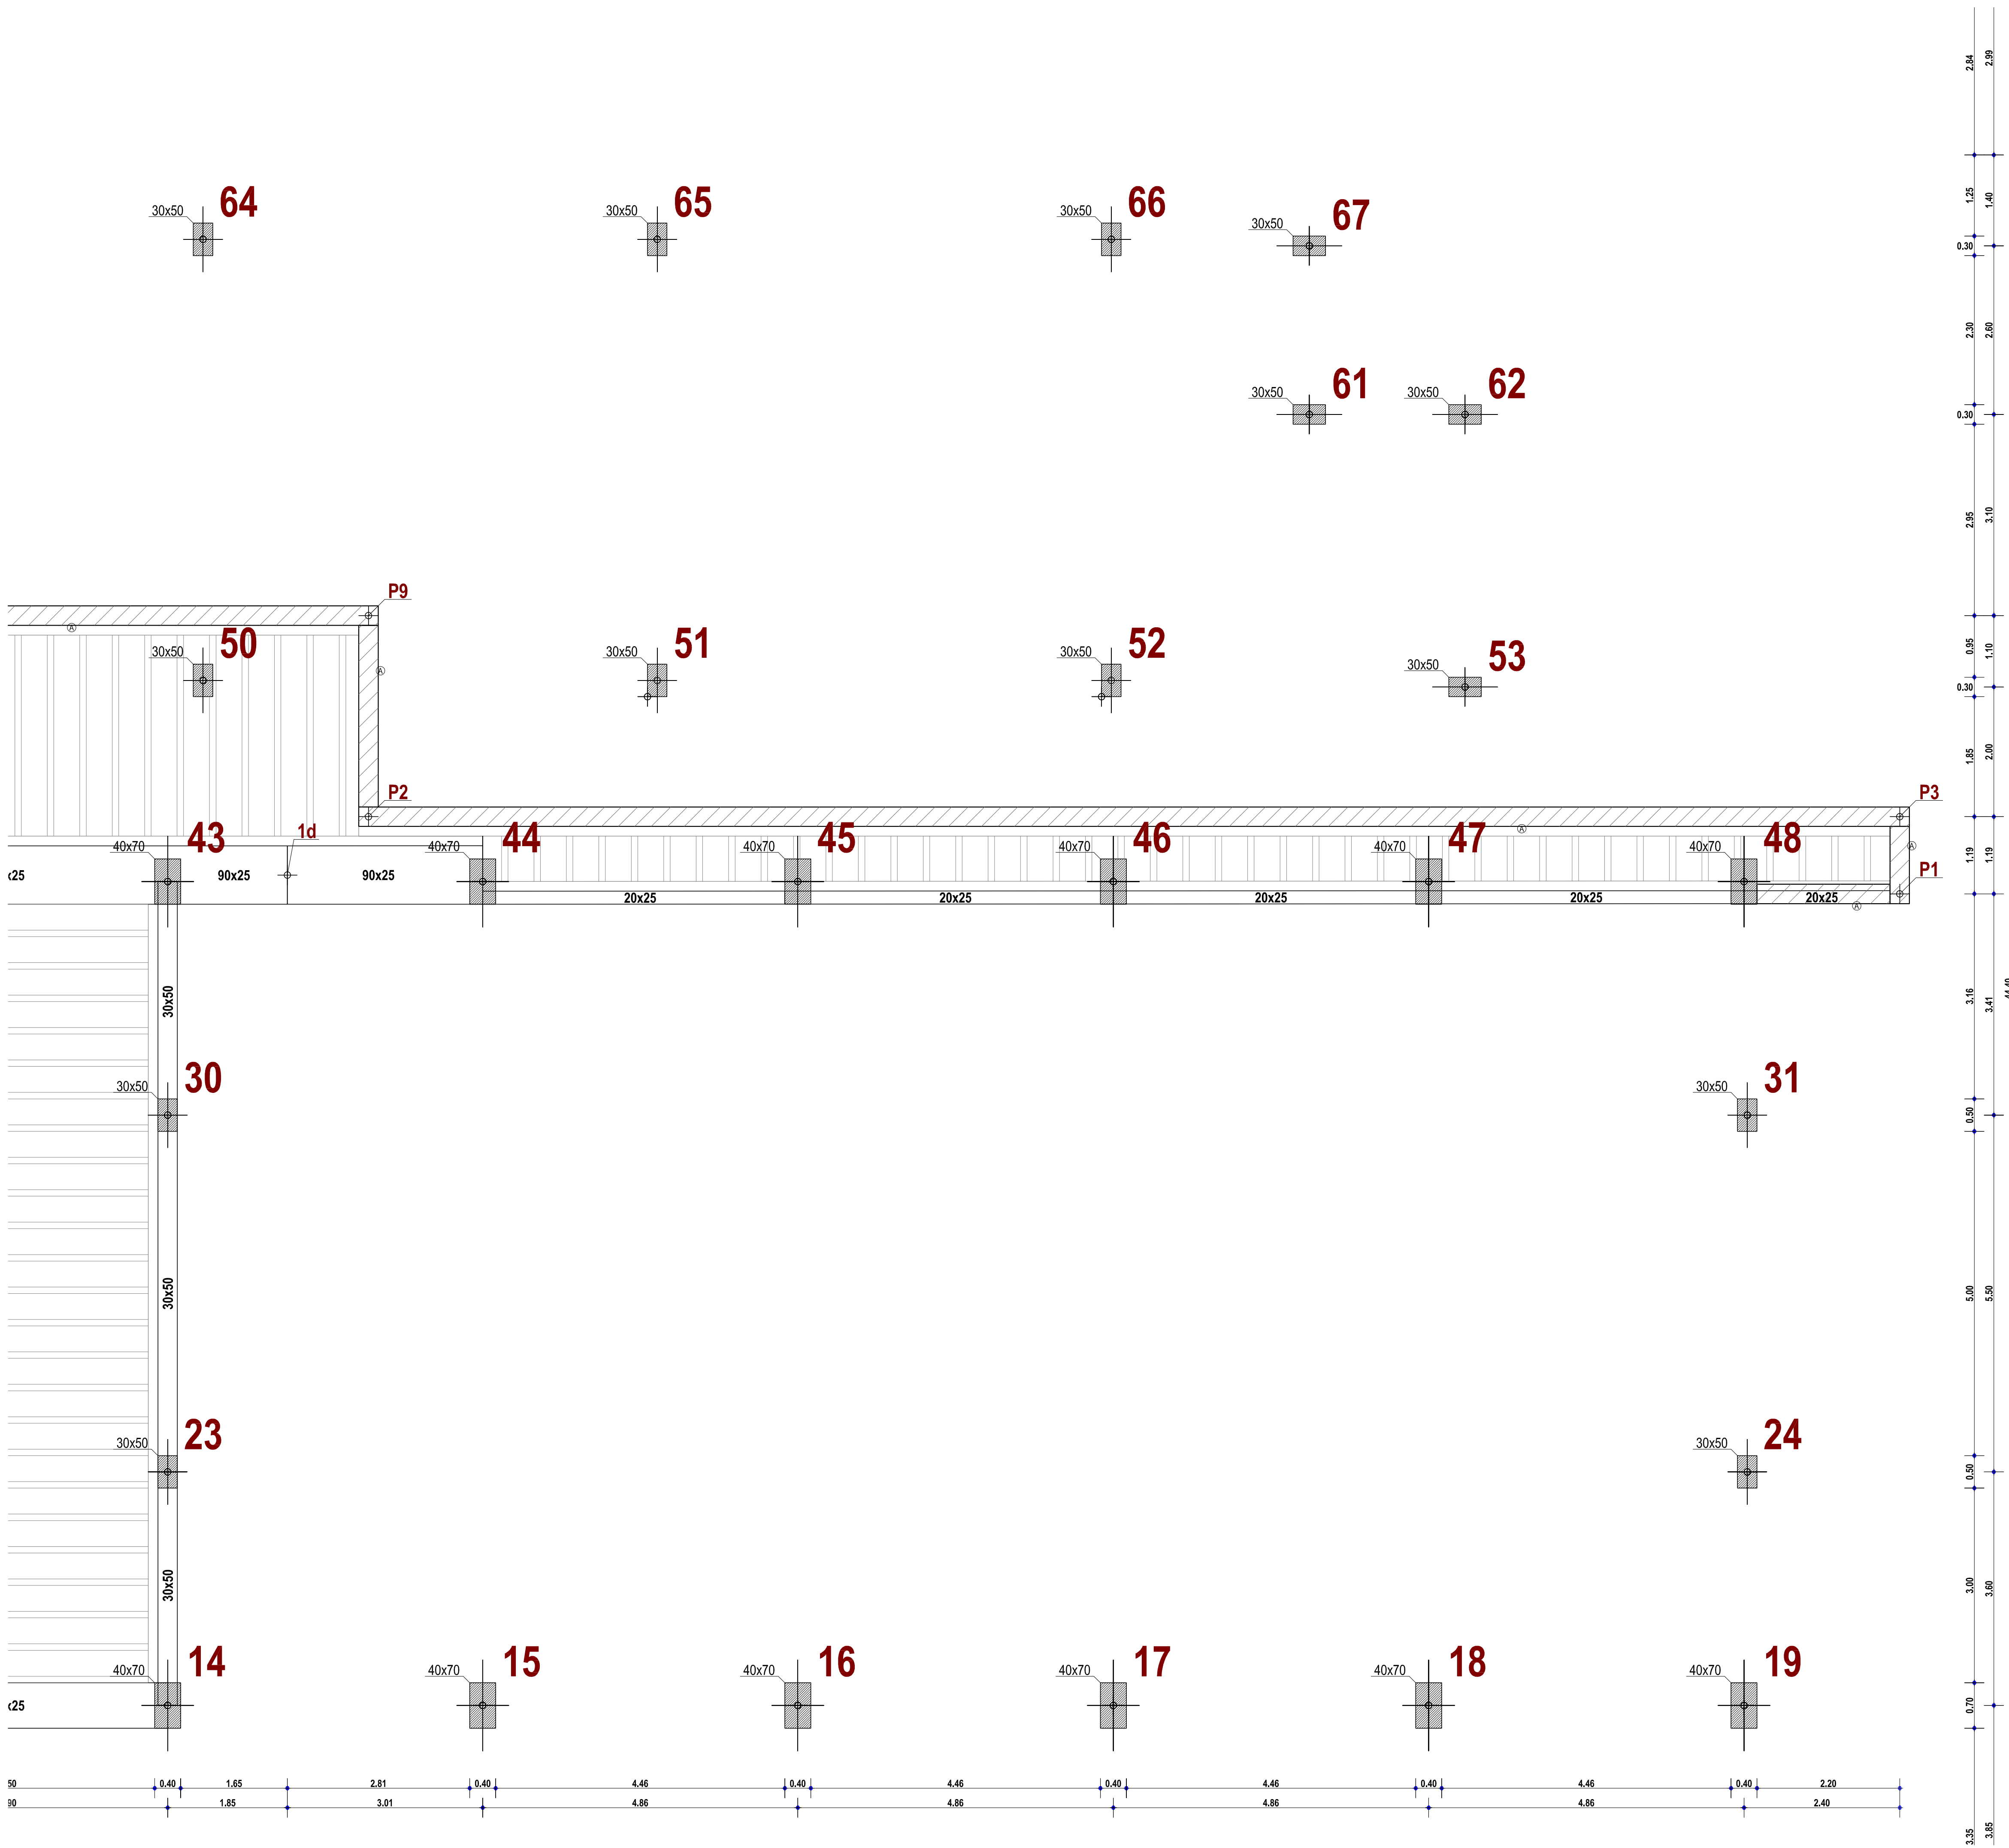


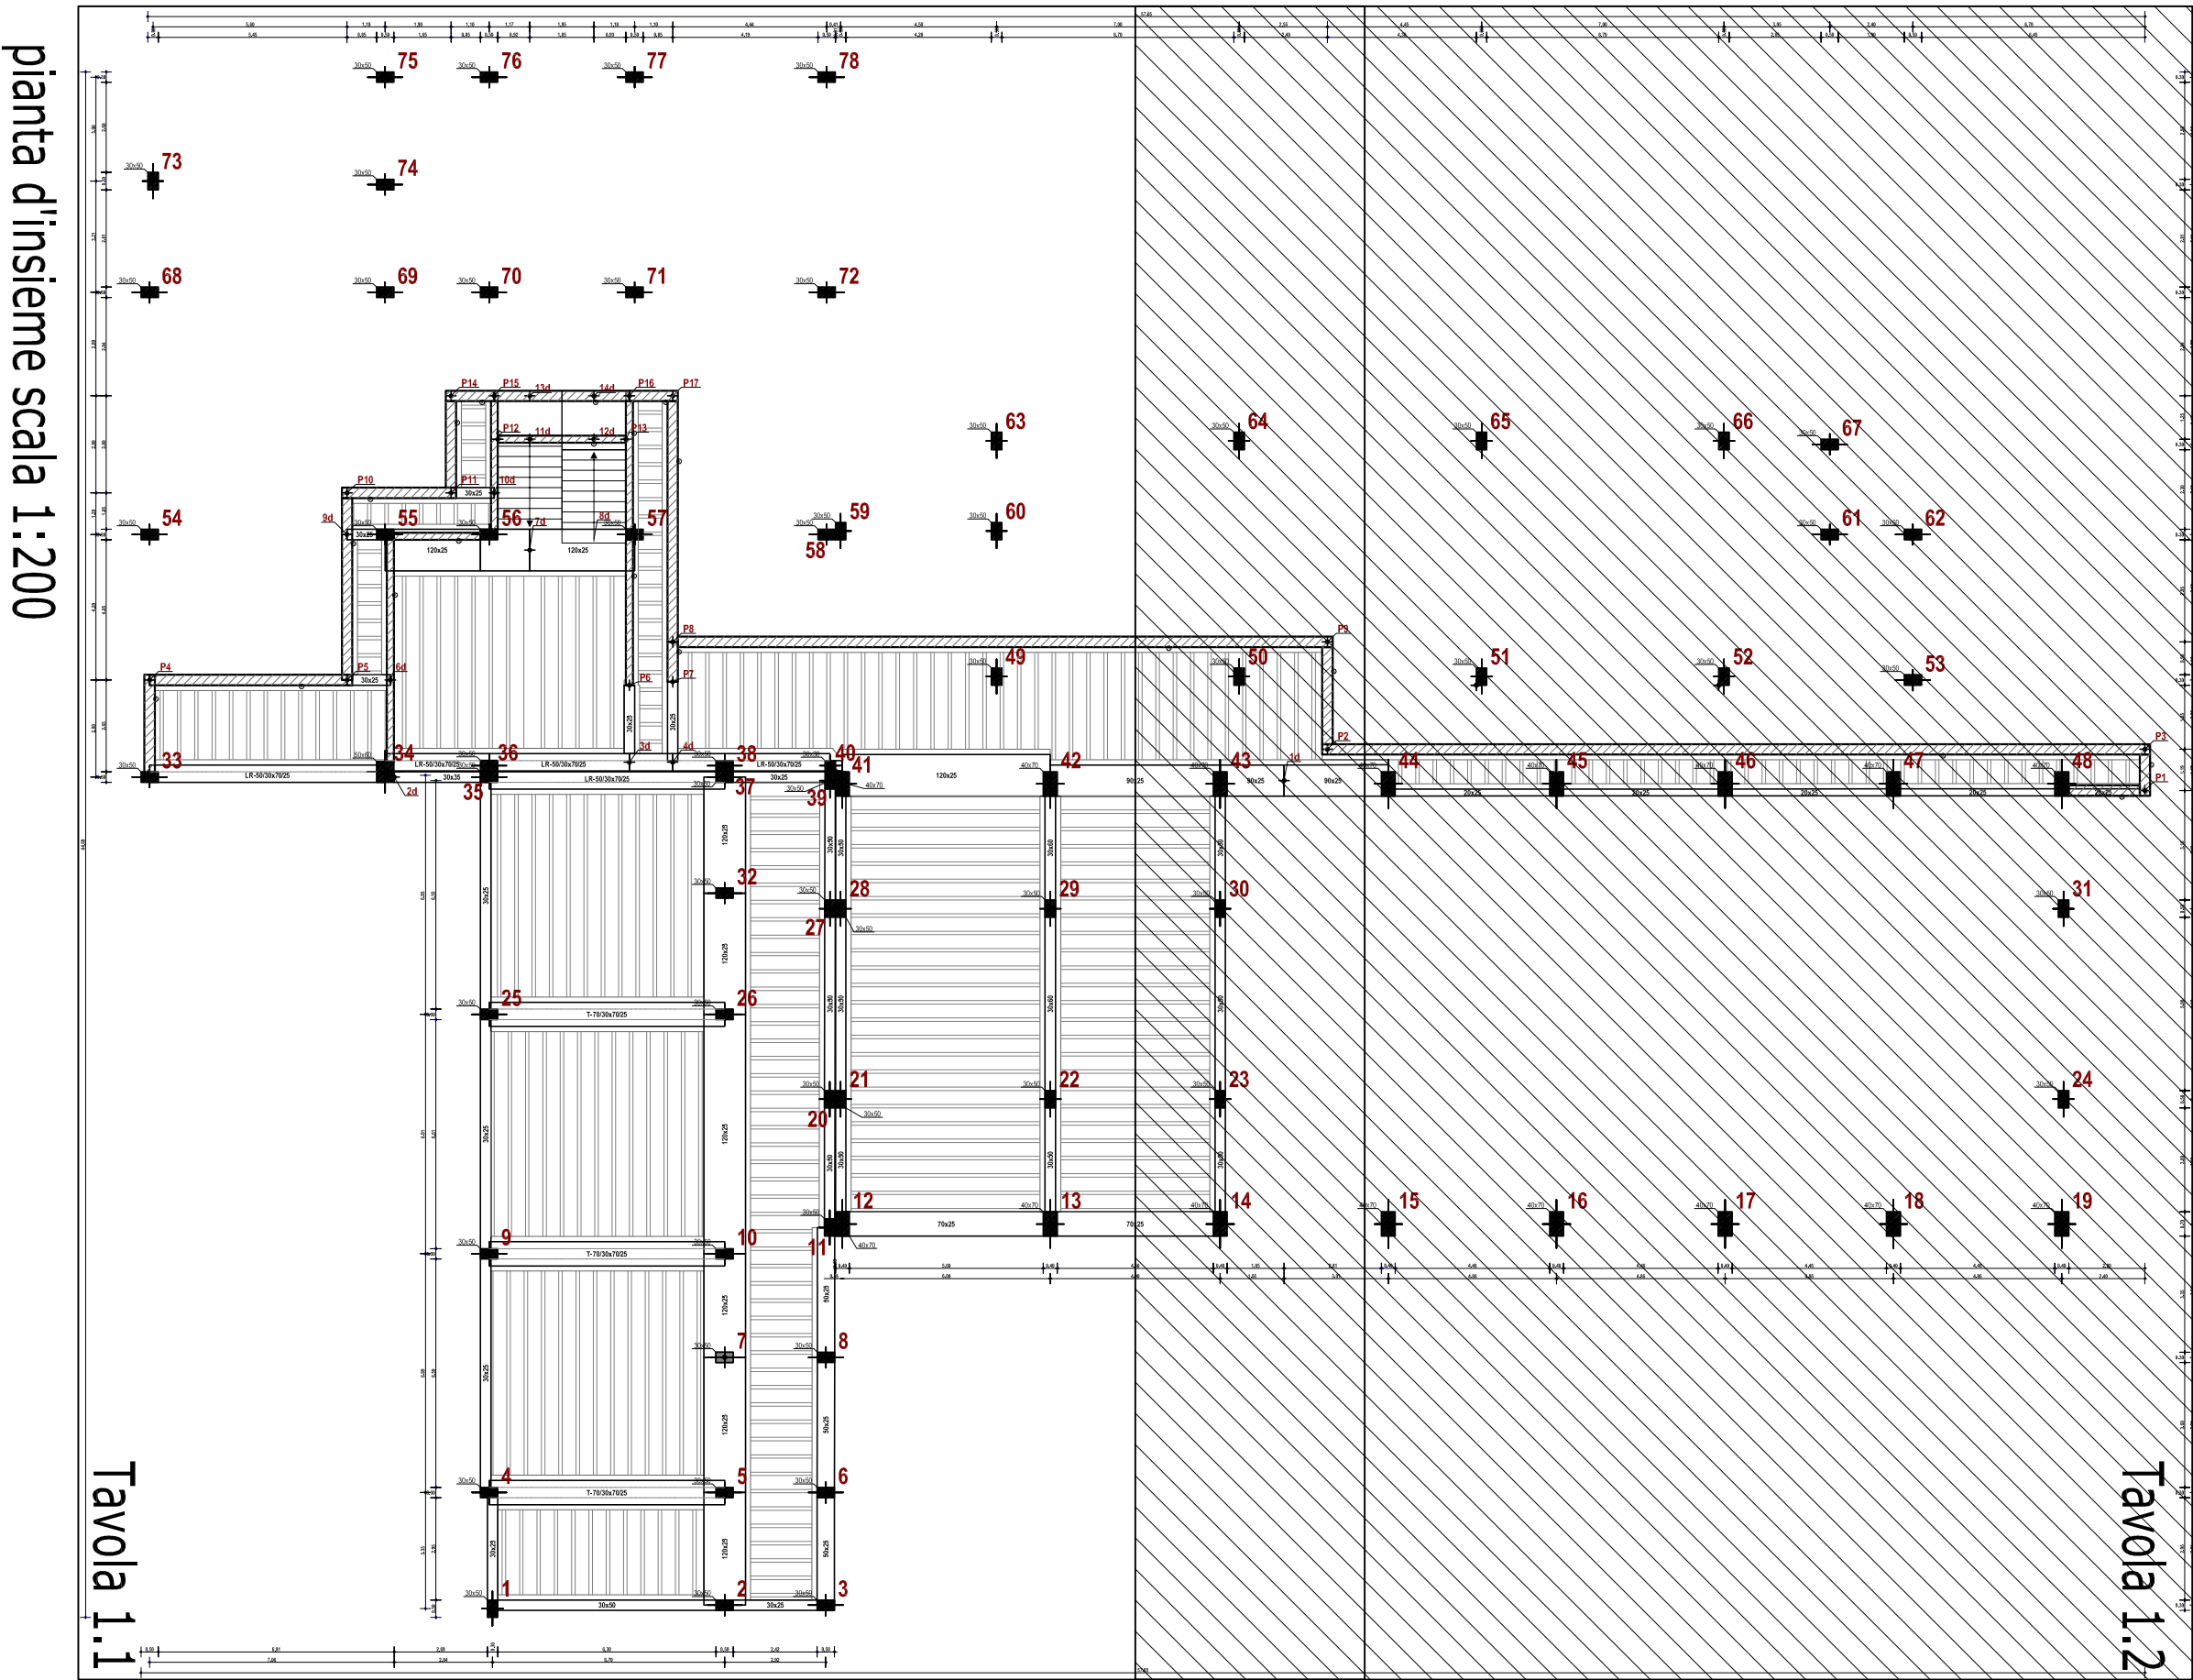

COMUNE DI PALAU	
PIANO NAZIONALE DI RIPRESA E RESILIENZA MISSIONE 4: ISTRUZIONE E RICERCA - COMPONENTE 1 - ISTRUZIONE E RICERCA - INVESTIMENTO 3.3: "PIANO DI MISSIONE IN SICUREZZA E RIQUALIFICAZIONE DELLE SCUOLE"	
OGGETTO: RIQUALIFICAZIONE ENERGETICA E INTERVENTI DI MIGLIORAMENTO SISMICO DELLA SCUOLA SECONDARIA DI PRIMO GRADO DI VIA DEL FARO PROGETTO DI FATTIBILITÀ TECNICA ECONOMICA	
STUDIO DI VULNERABILITÀ SISMICA PIANTE CARPENTERIA STRUTTURALE PIANO TERRA	TAVOLA VS 2.2 ALLEGATO SCALA 1:50
COMITENTE Comune di Palau Via Roma 1 07020 Palau Tel. 0799 258445	PROGETTISTA Ing. Andrea Pappa Via Roma 1 07020 Palau Tel. 0799 258445
RESPONSABILE SETTORE TECNICO dott. Giovanni Tinelli	FILE (formato PDF)
DATA Gennaio 2022	ARCHIVIO JPG 2021.016