

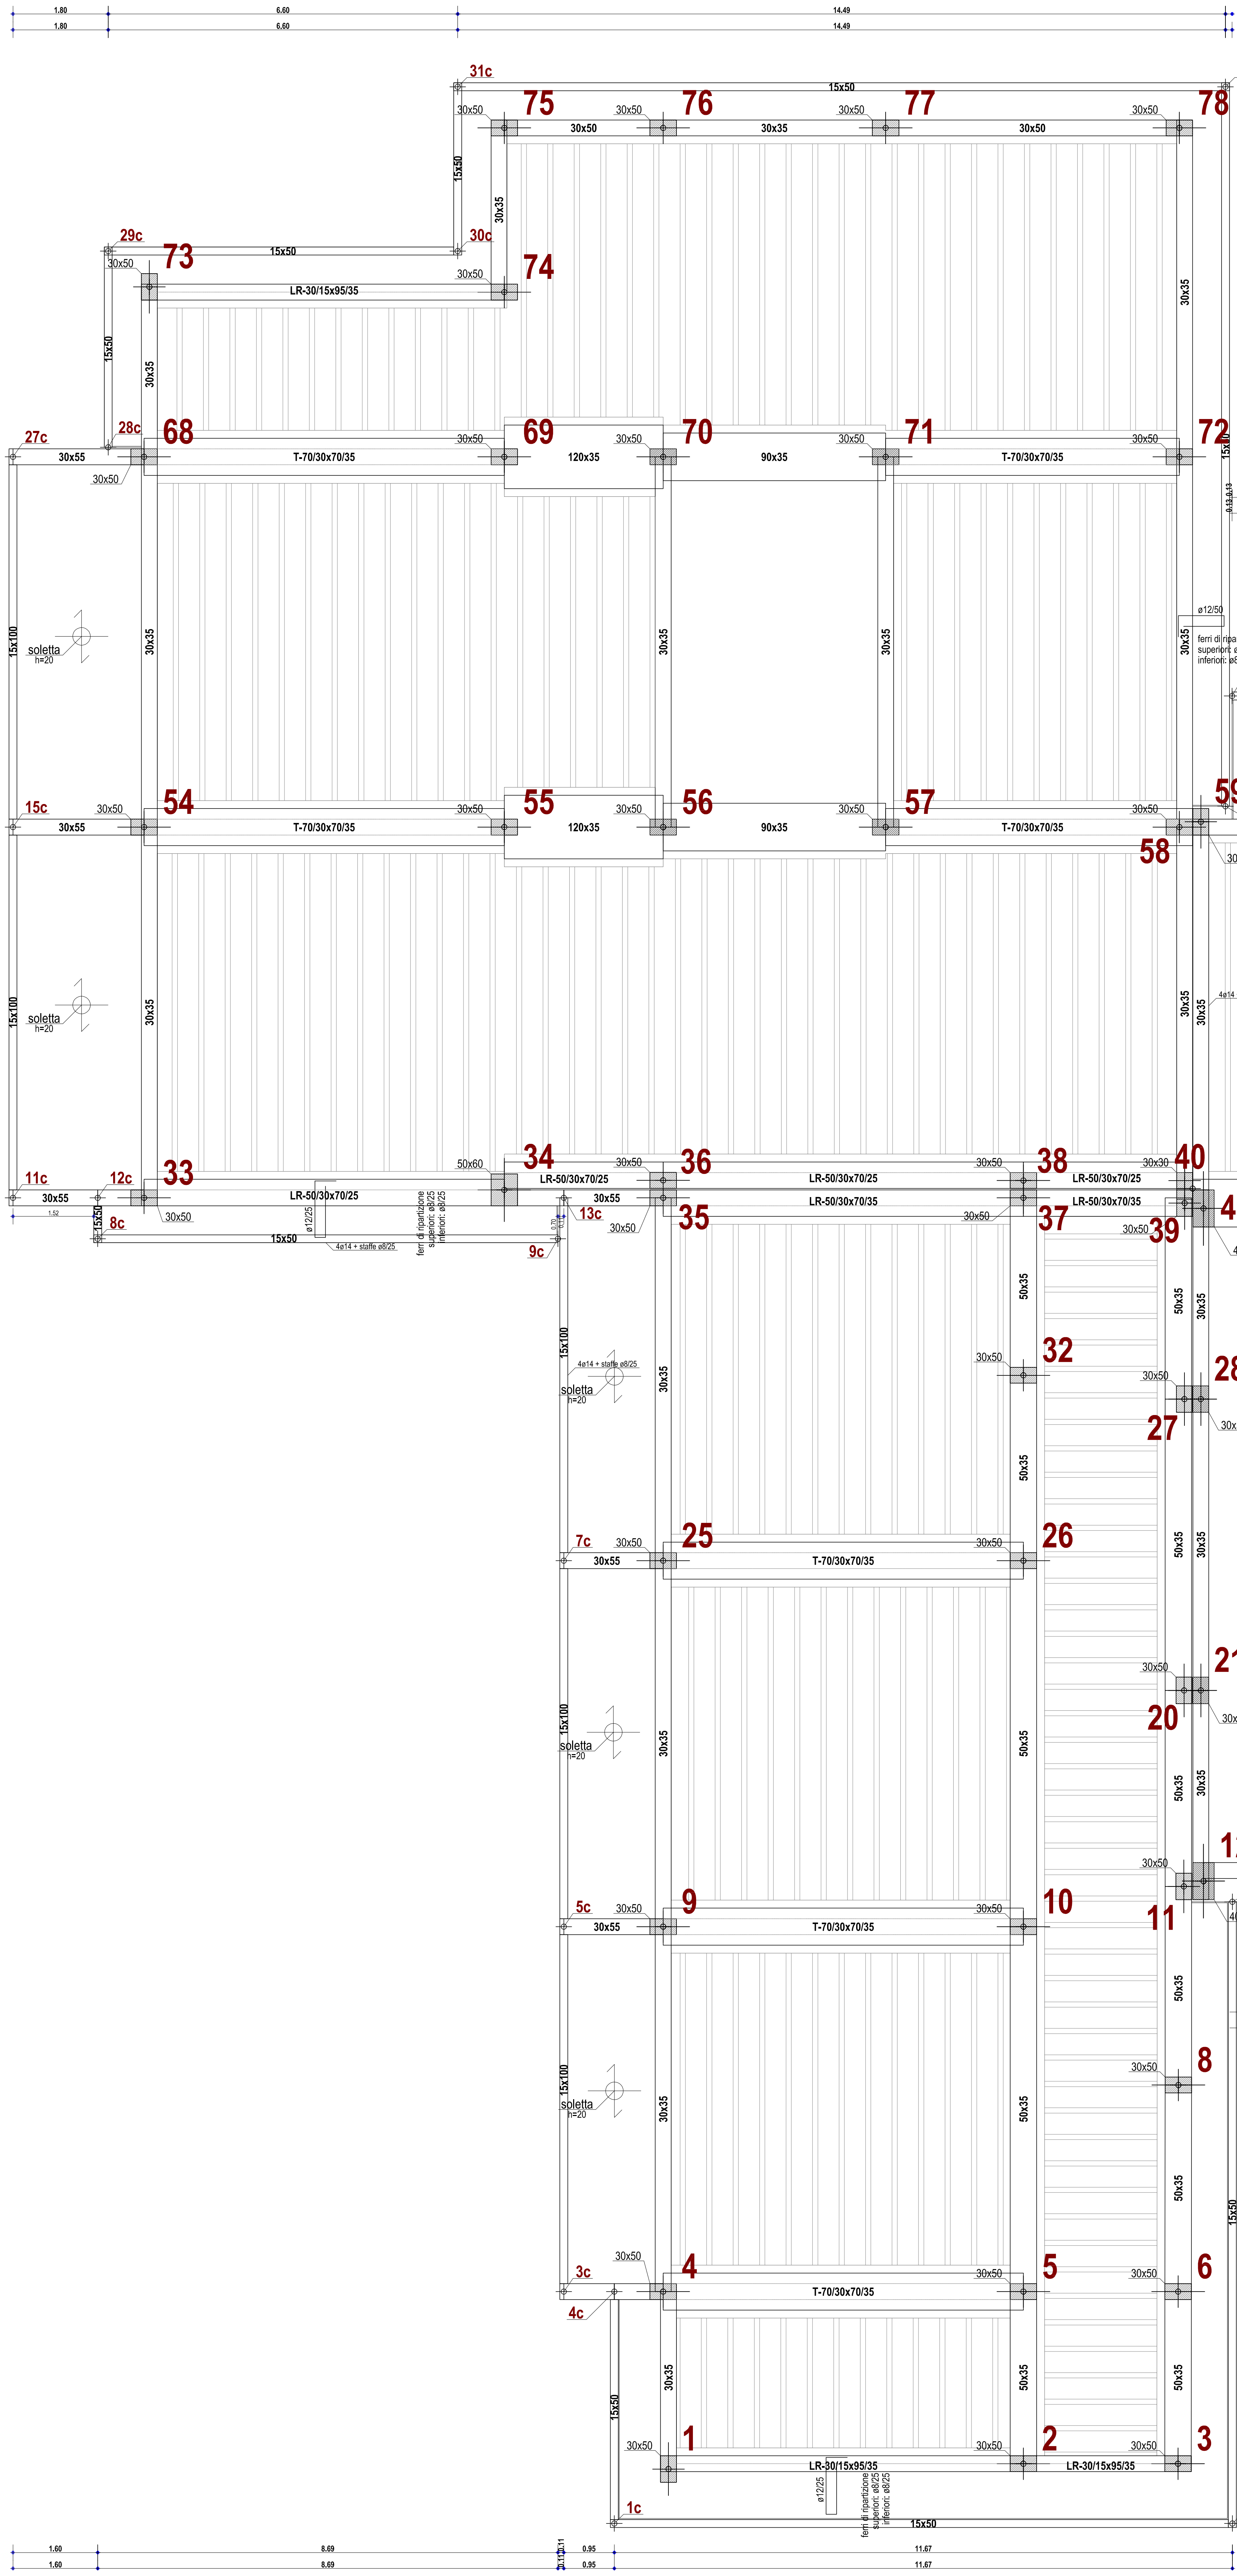
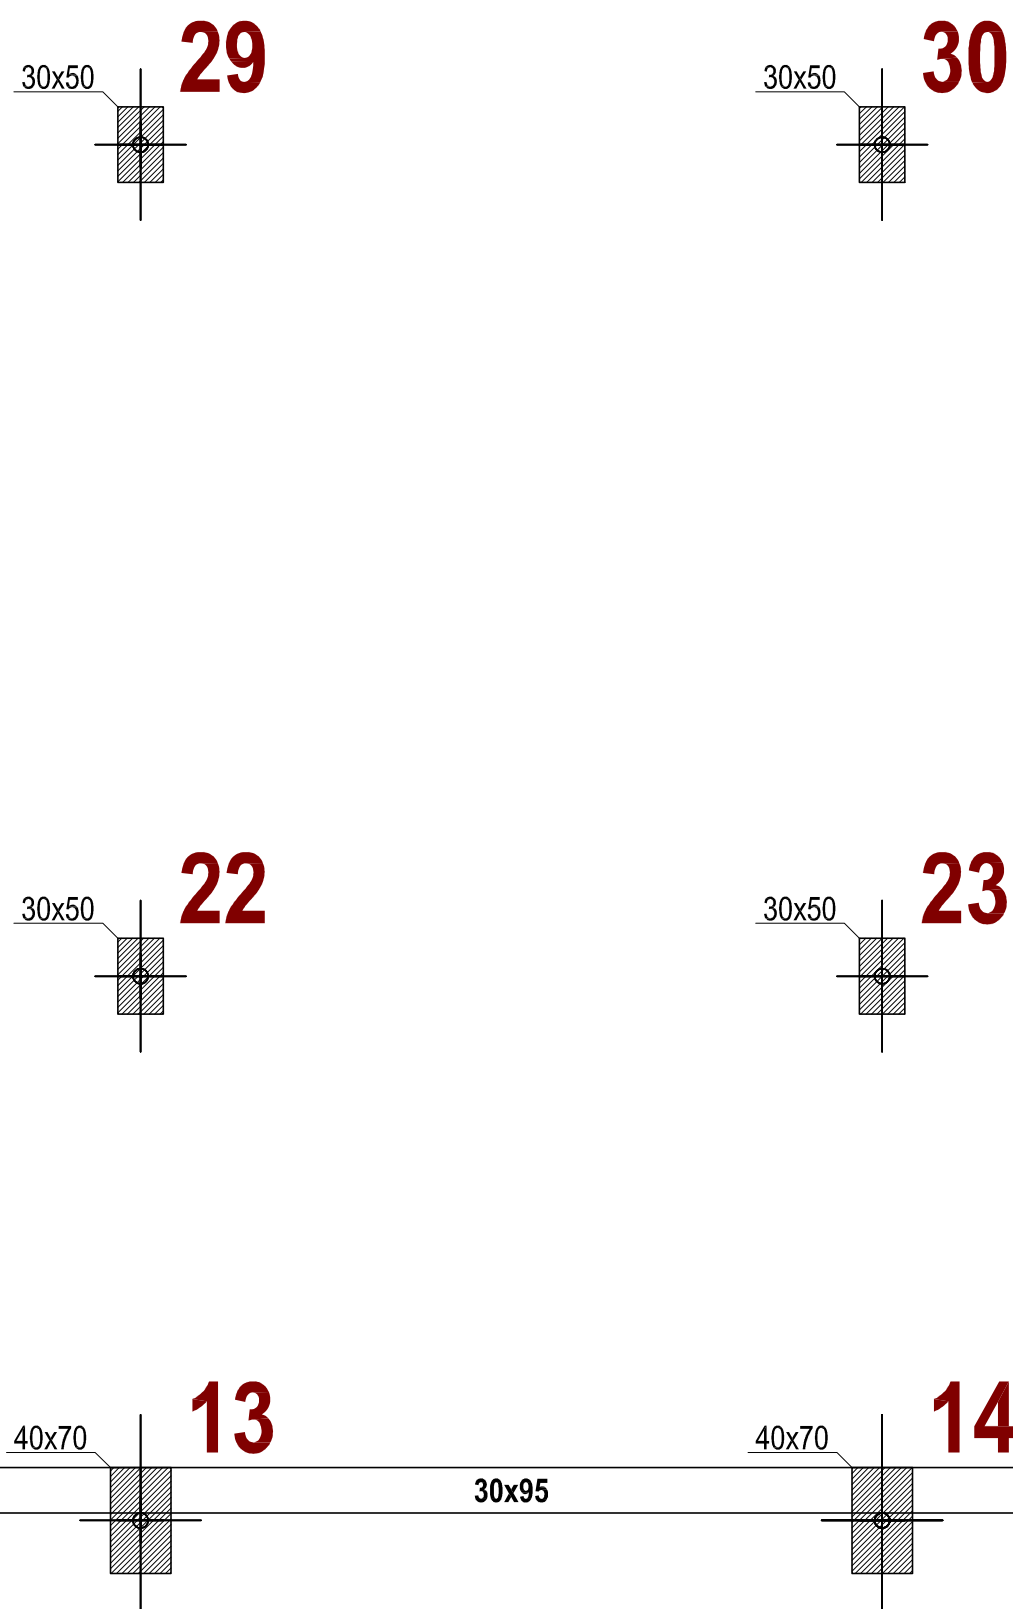


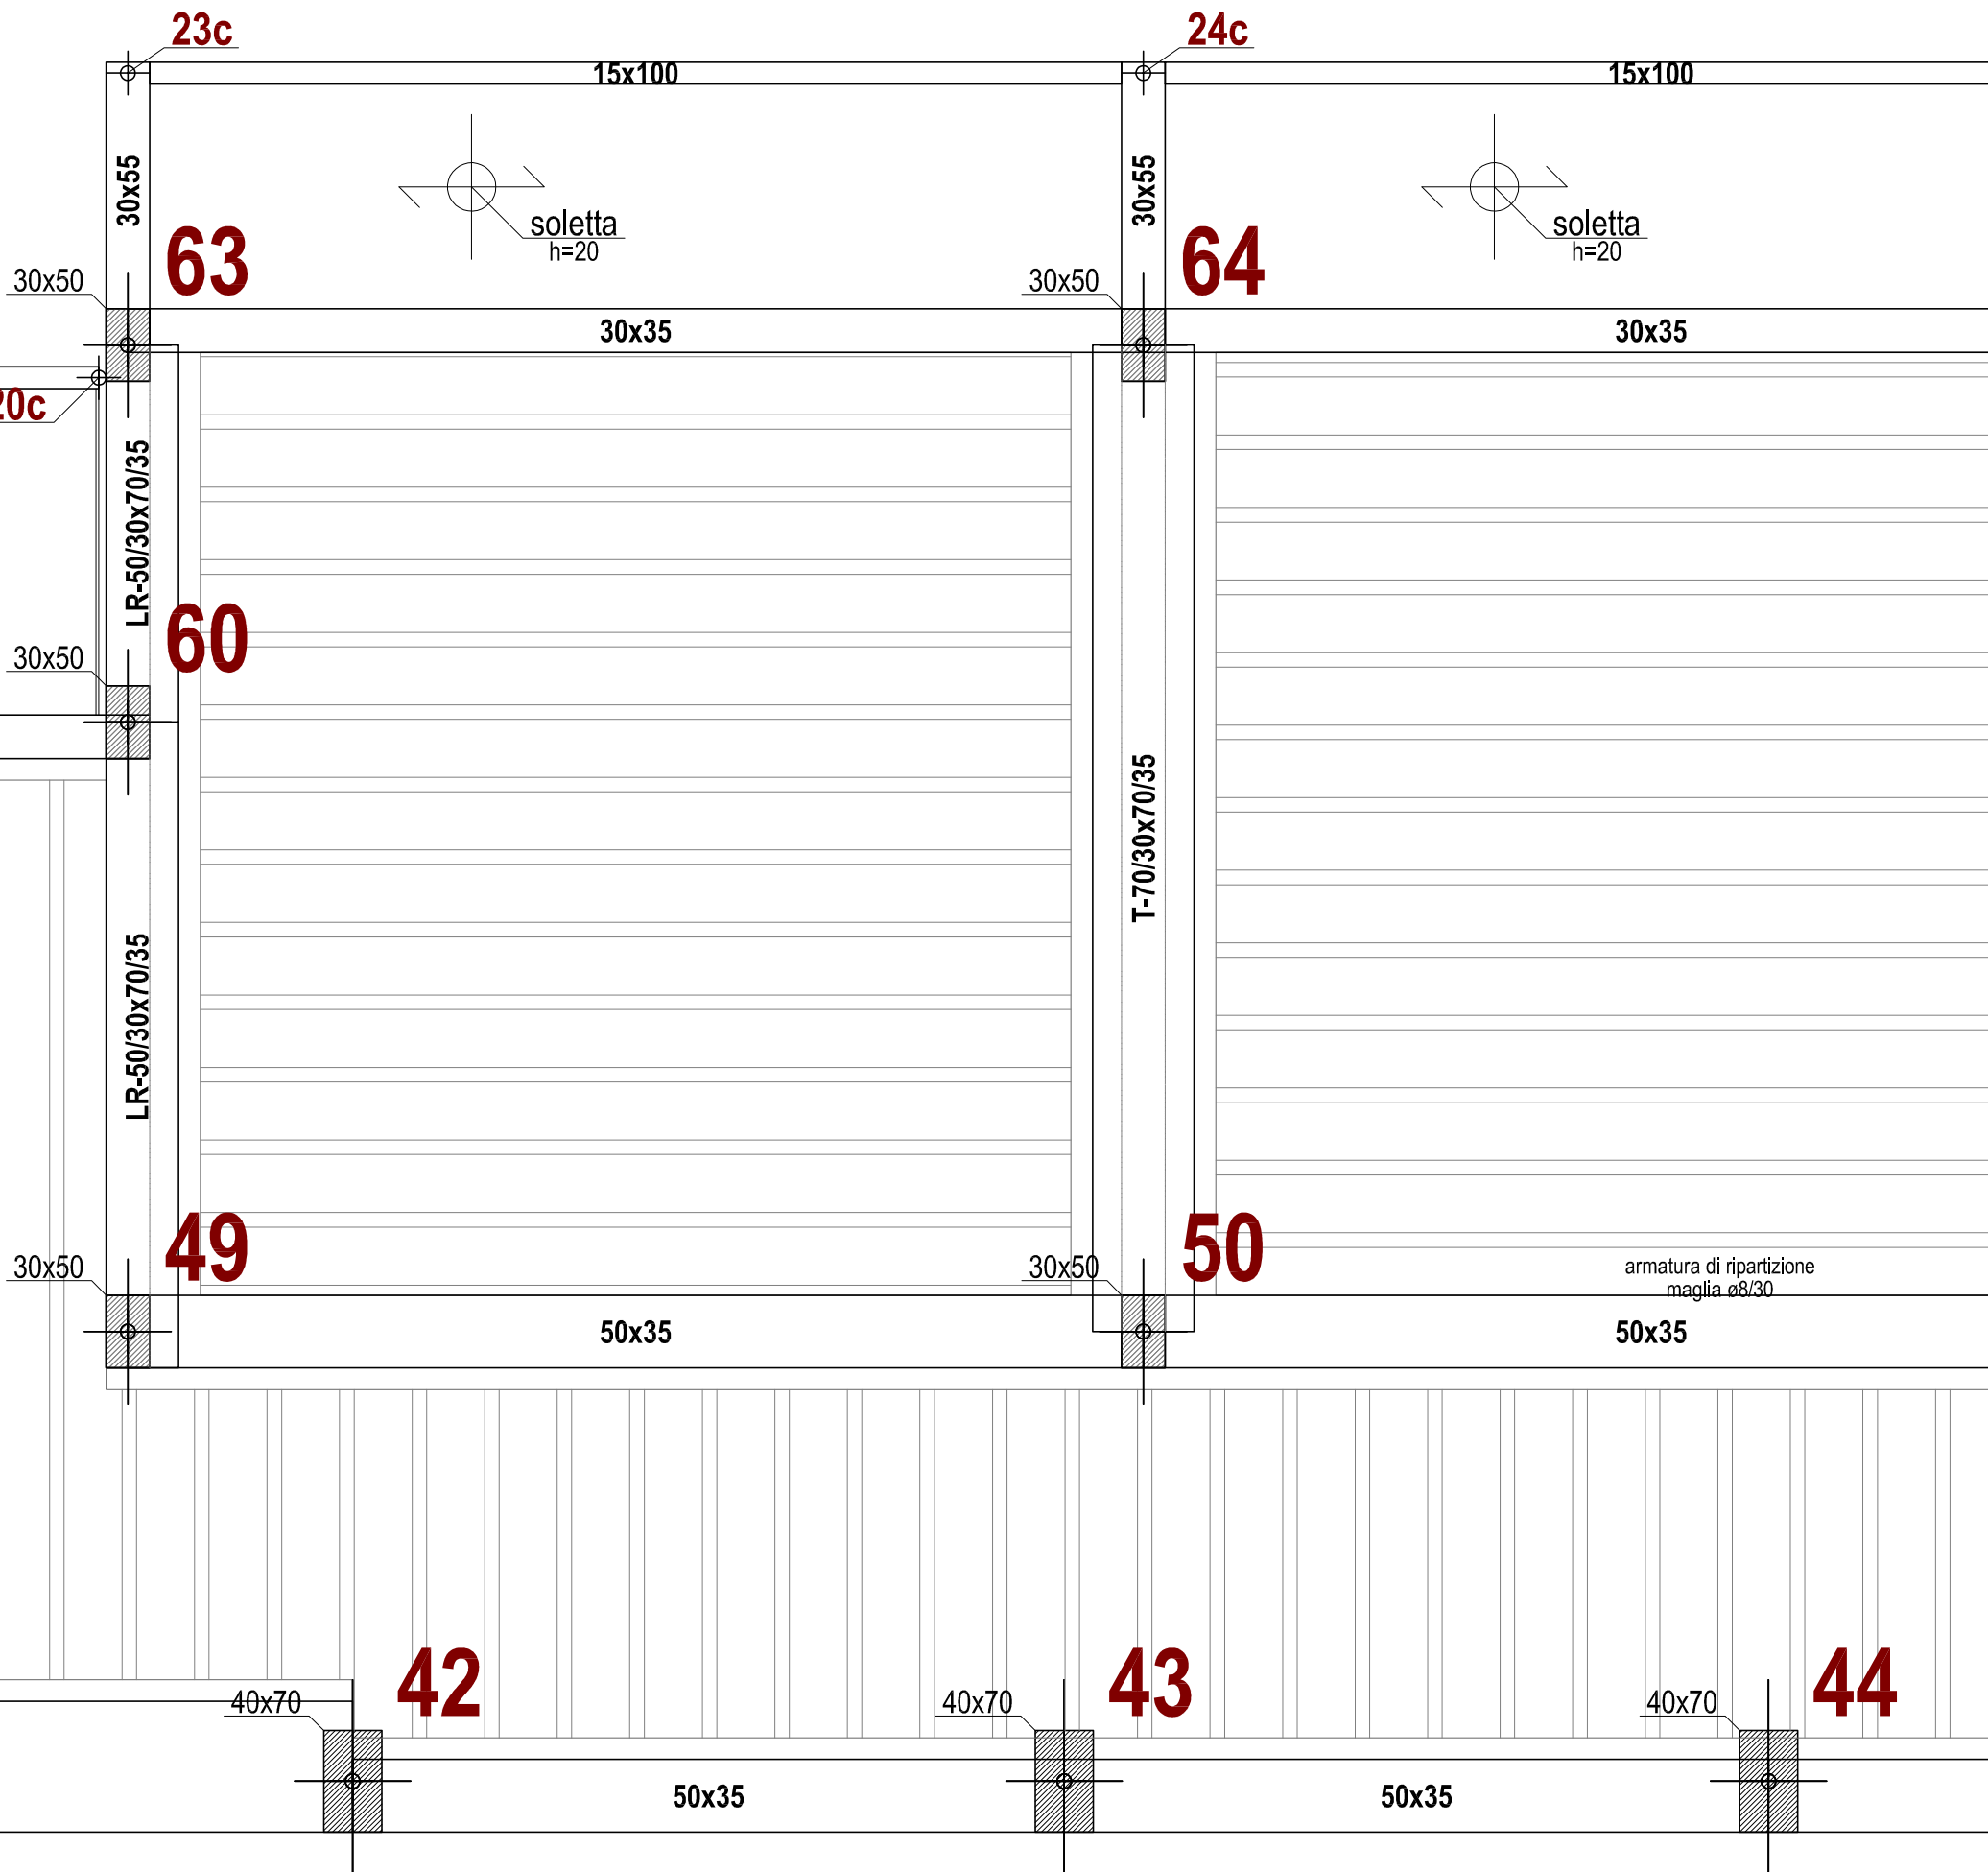

pianta d'insieme scala 1:200

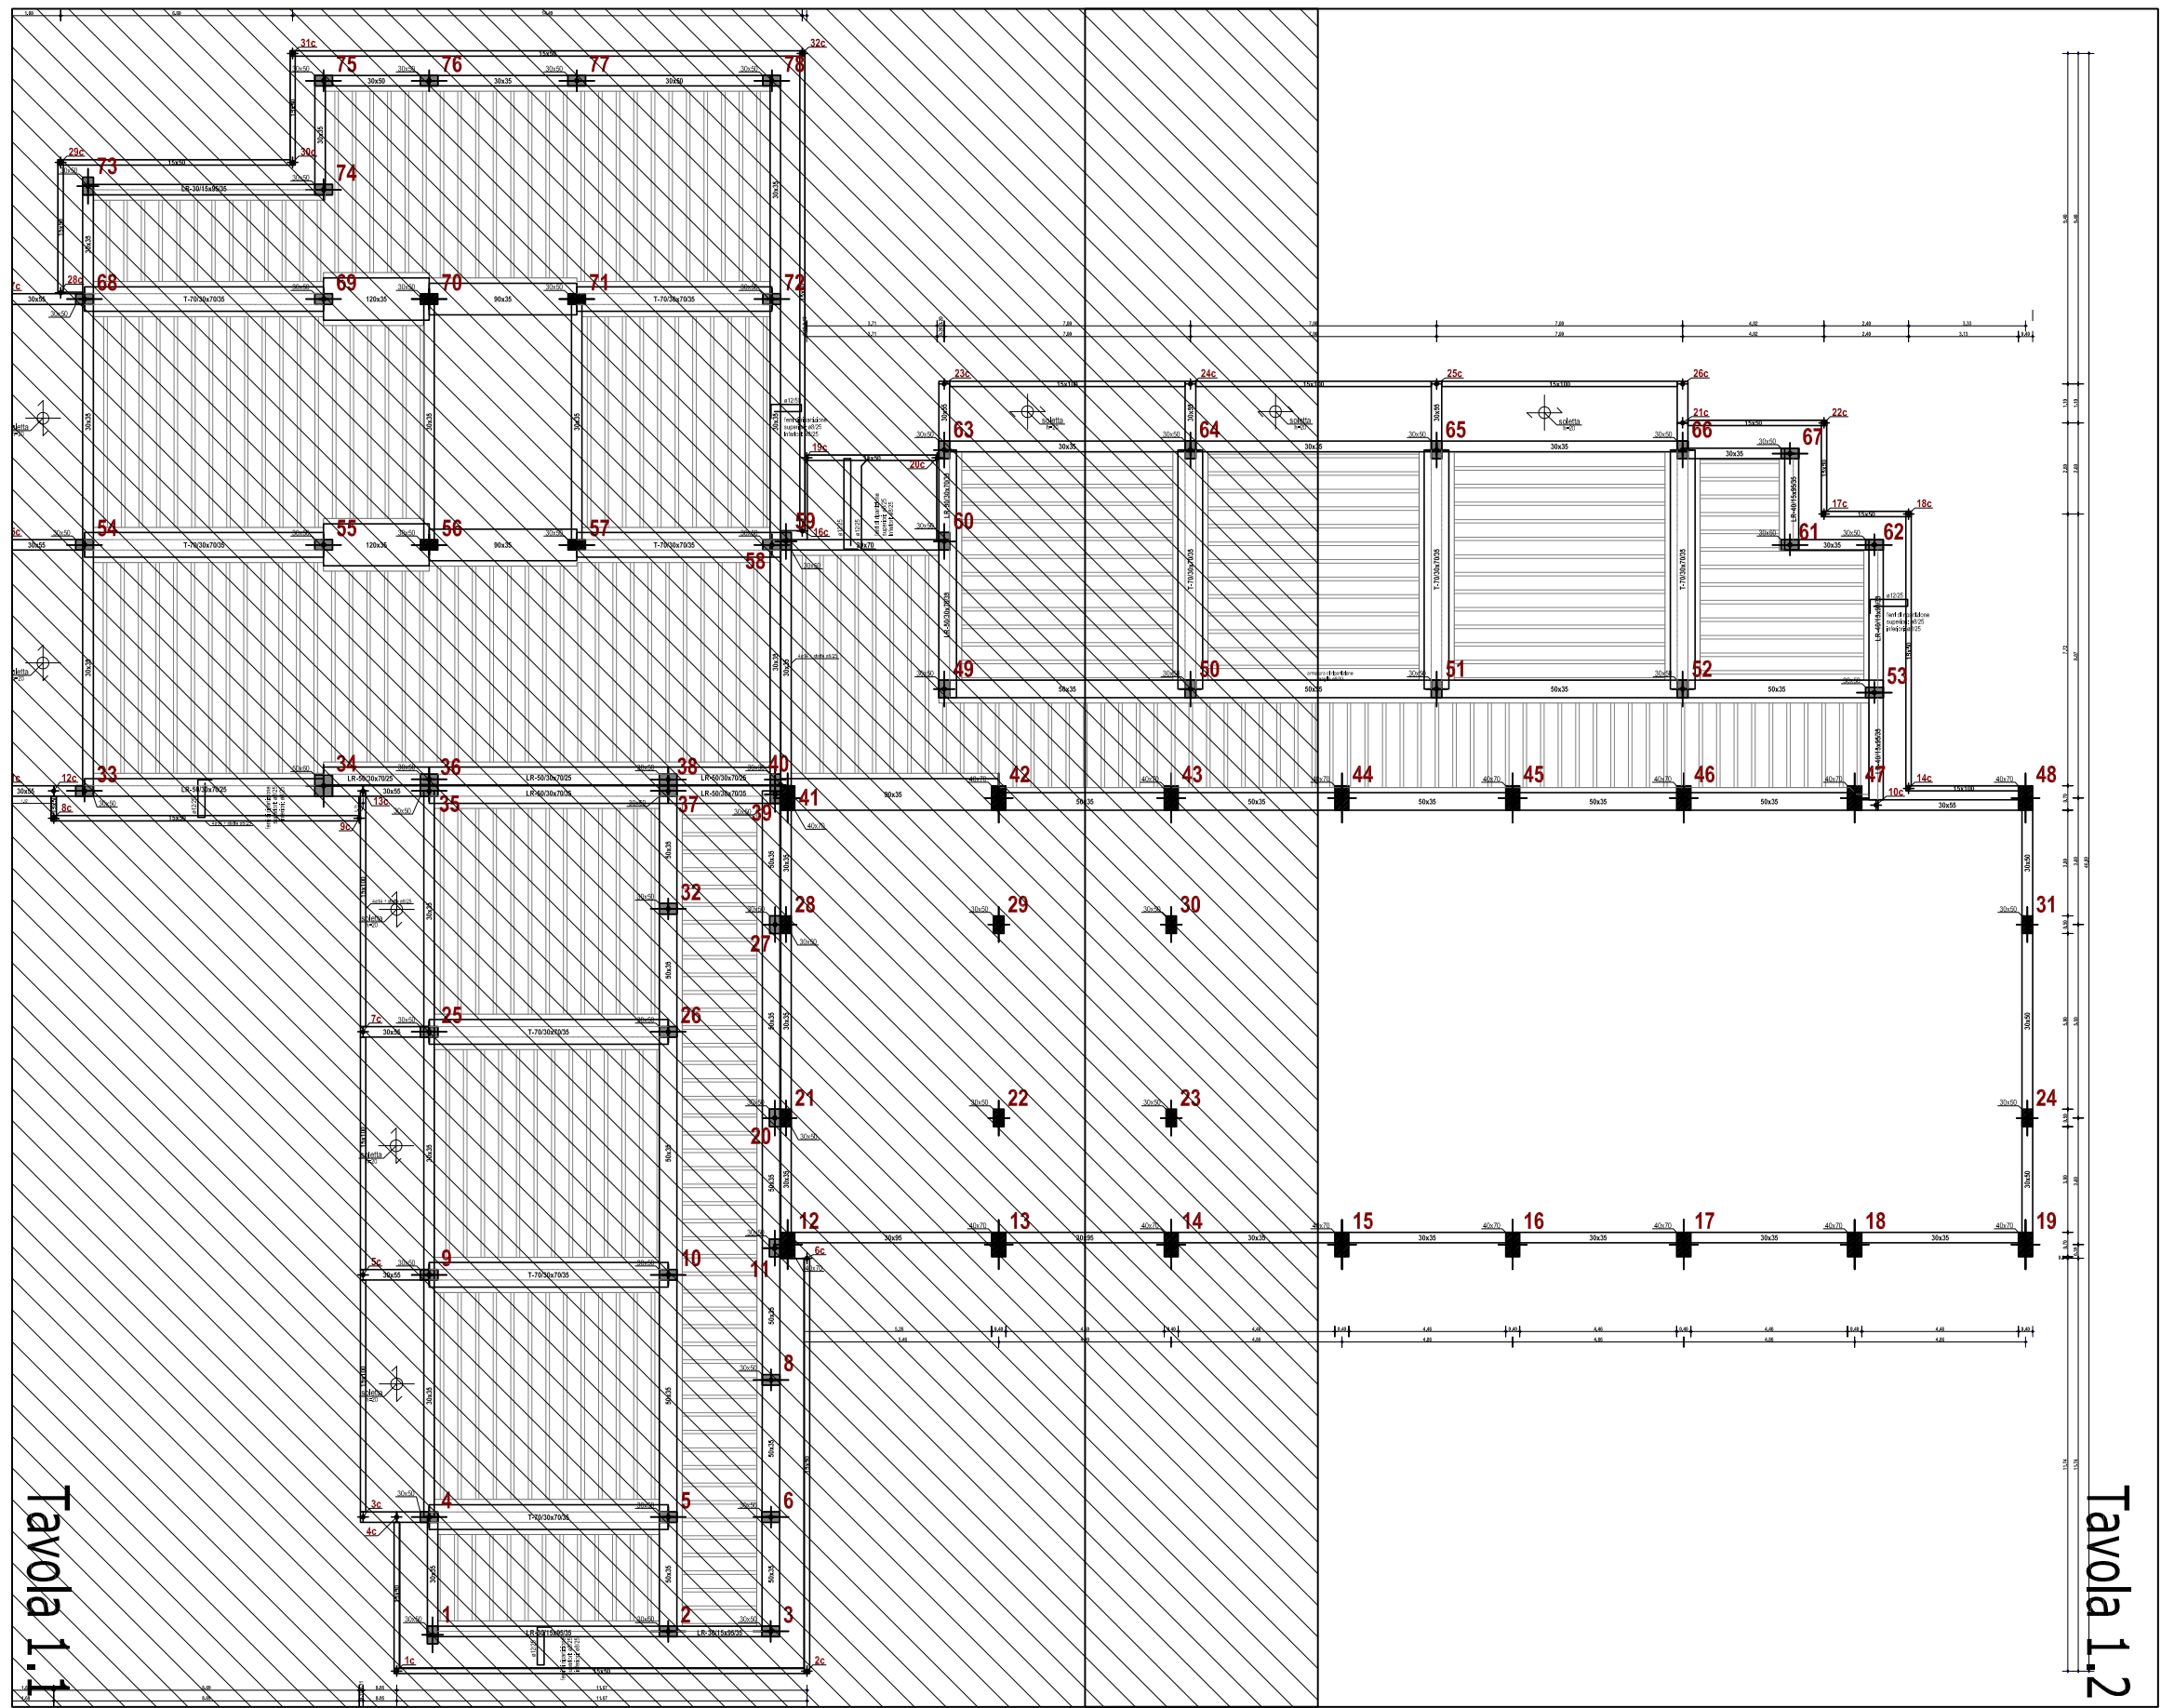

COMUNE DI PALAU			
PIANO NAZIONALE DI RIPRESA E RESILIENZA MISSIONE 4: ISTRUZIONE E RICERCA - COMPONENTE 1 - ISTRUZIONE E RICERCA - INVESTIMENTO 3.3: "PIANO DI MESSA IN SICUREZZA E RIQUALIFICAZIONE DELLE SCUOLE"			
OGGETTO: RIQUALIFICAZIONE ENERGETICA E INTERVENTI DI MIGLIORAMENTO SISMICO DELLA SCUOLA SECONDARIA DI PRIMO GRADO DI VIA DEL FARO PROGETTO DEFINITIVO			
COMITENTE Comune di Palau Via Garibaldi, 1 07020 Palau Tel. 0799 28946		PROGETTISTA Ing. Roberto Rappa Via Garibaldi, 3 07020 Palau Tel. 0799 28946	
RESPONSABILI E GESTORE TECNICO Ing. Giovanni Trovati		TAVOLA VS 3.1 ALLEGATO SCALA 1:50	
DATA Gennaio 2022	ACQ.	FILE Comune di Palau	ARCHIVIO IMP 2022.016