
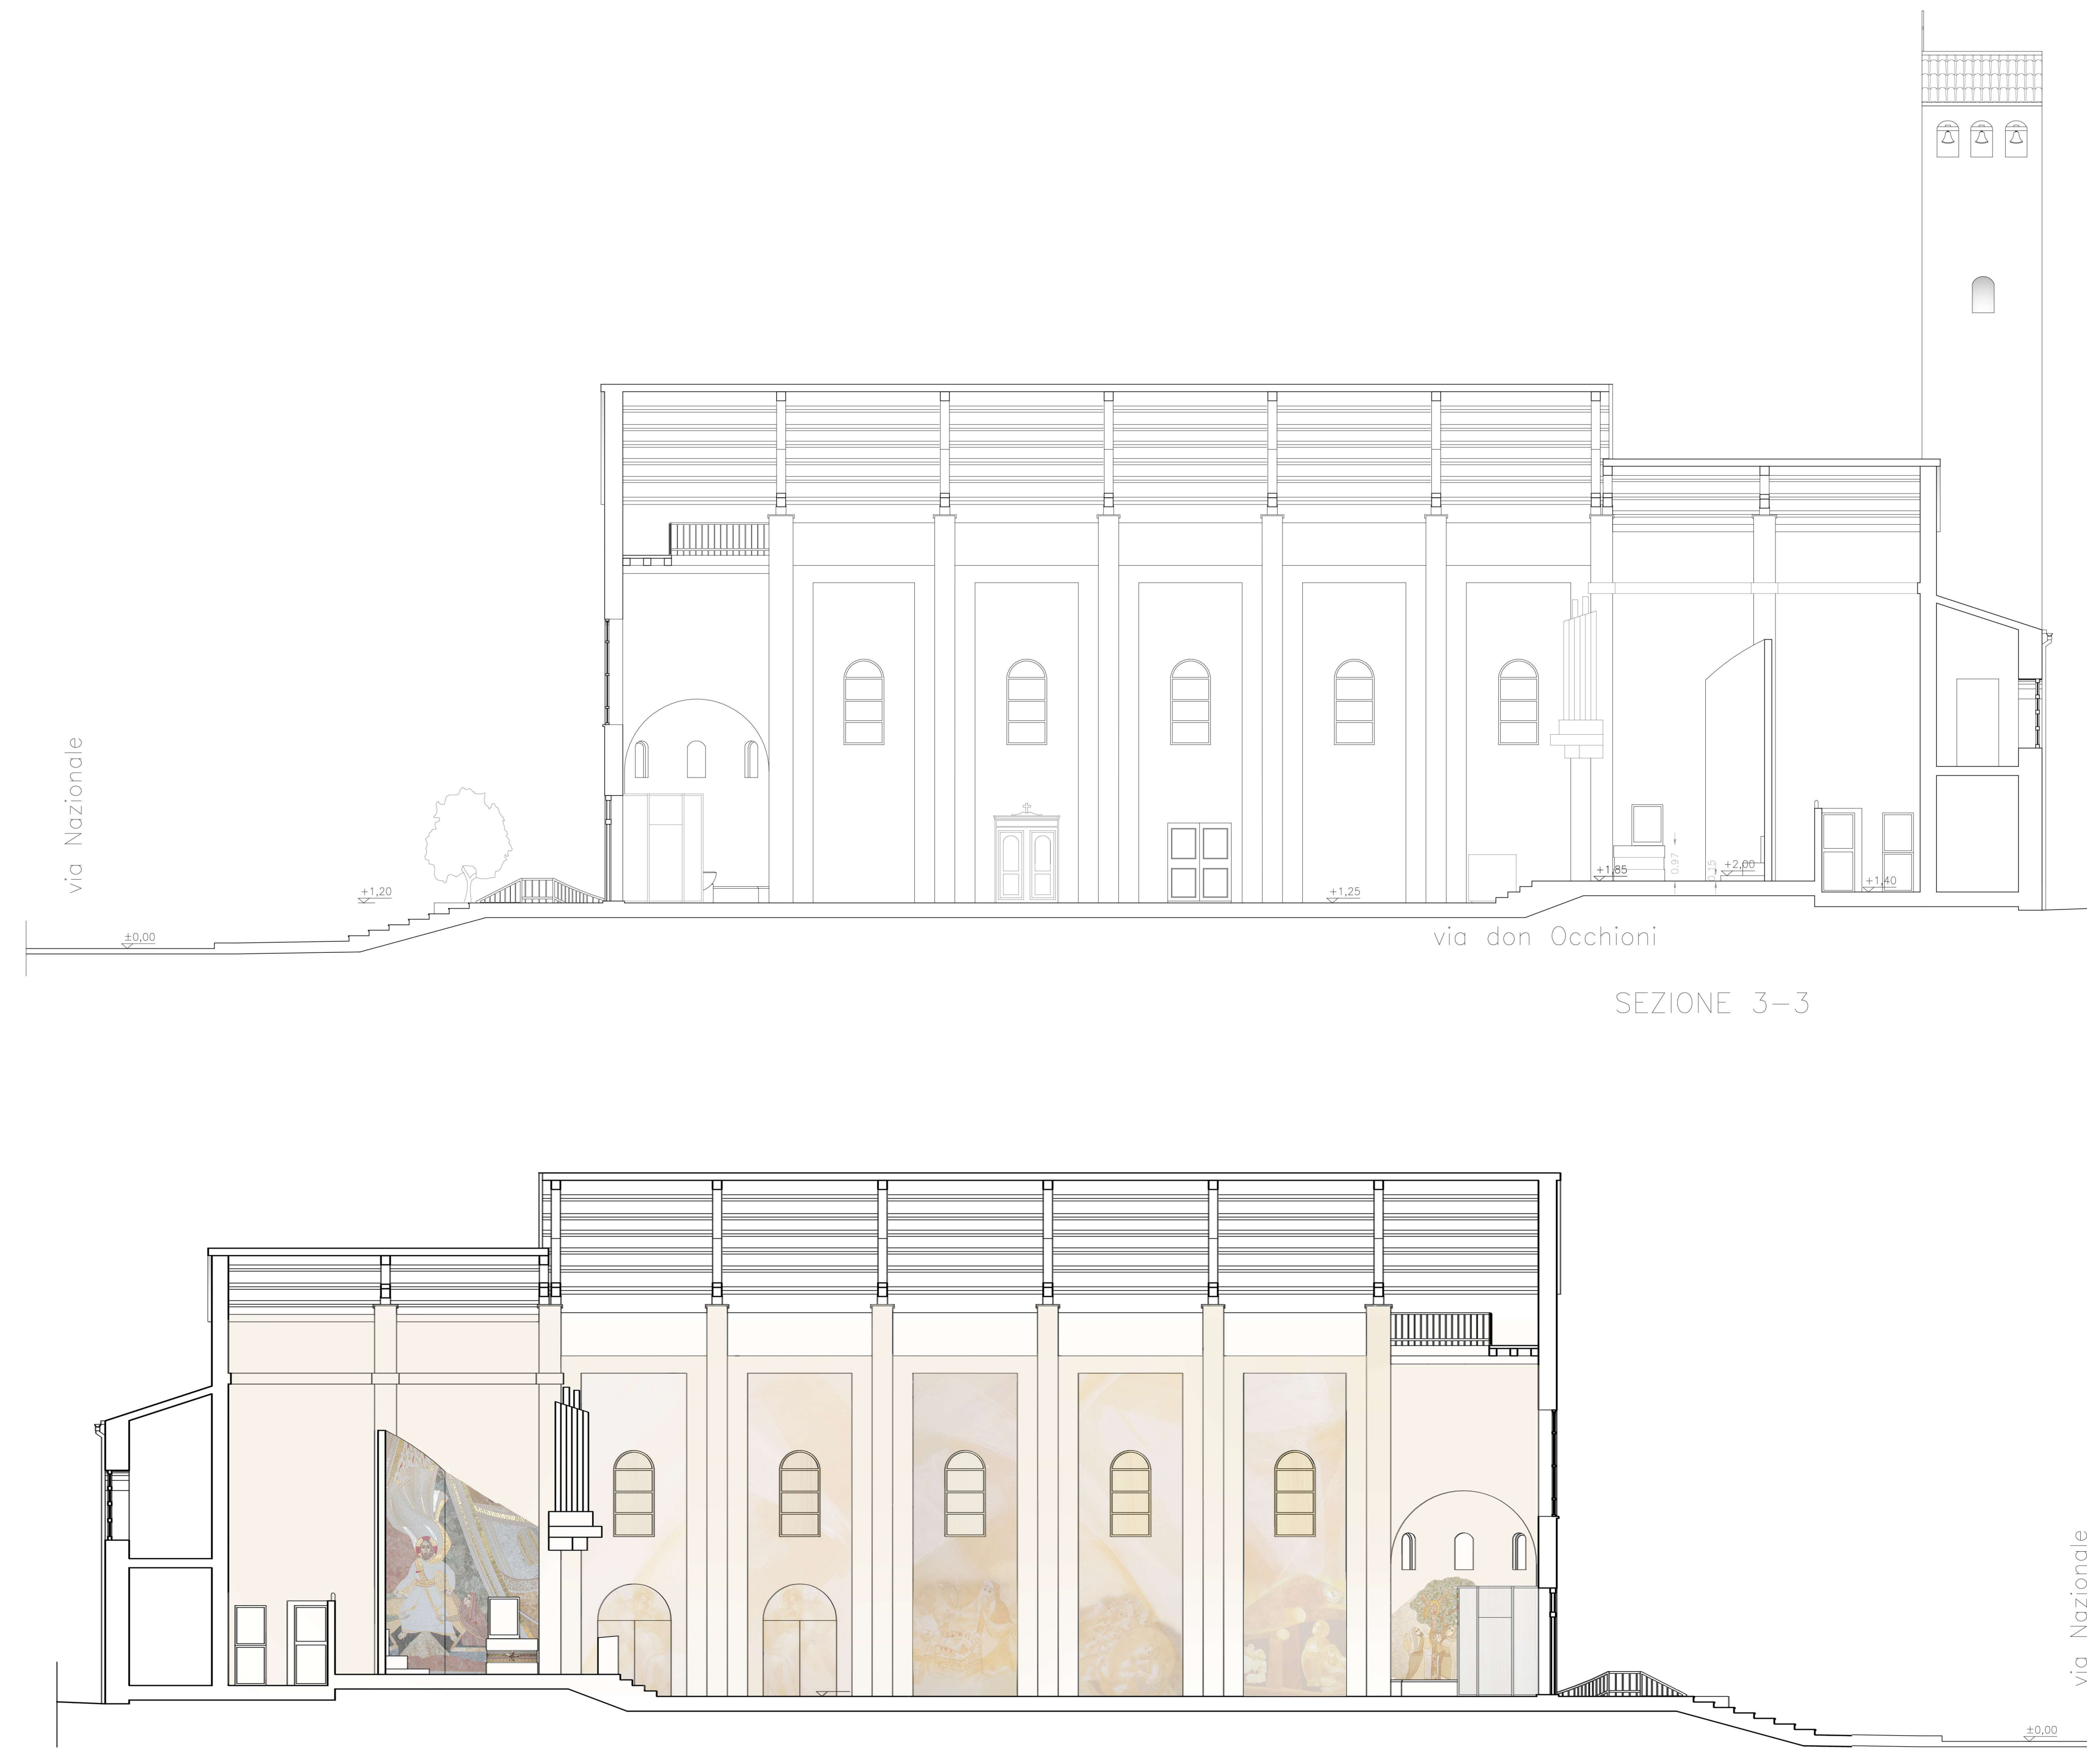


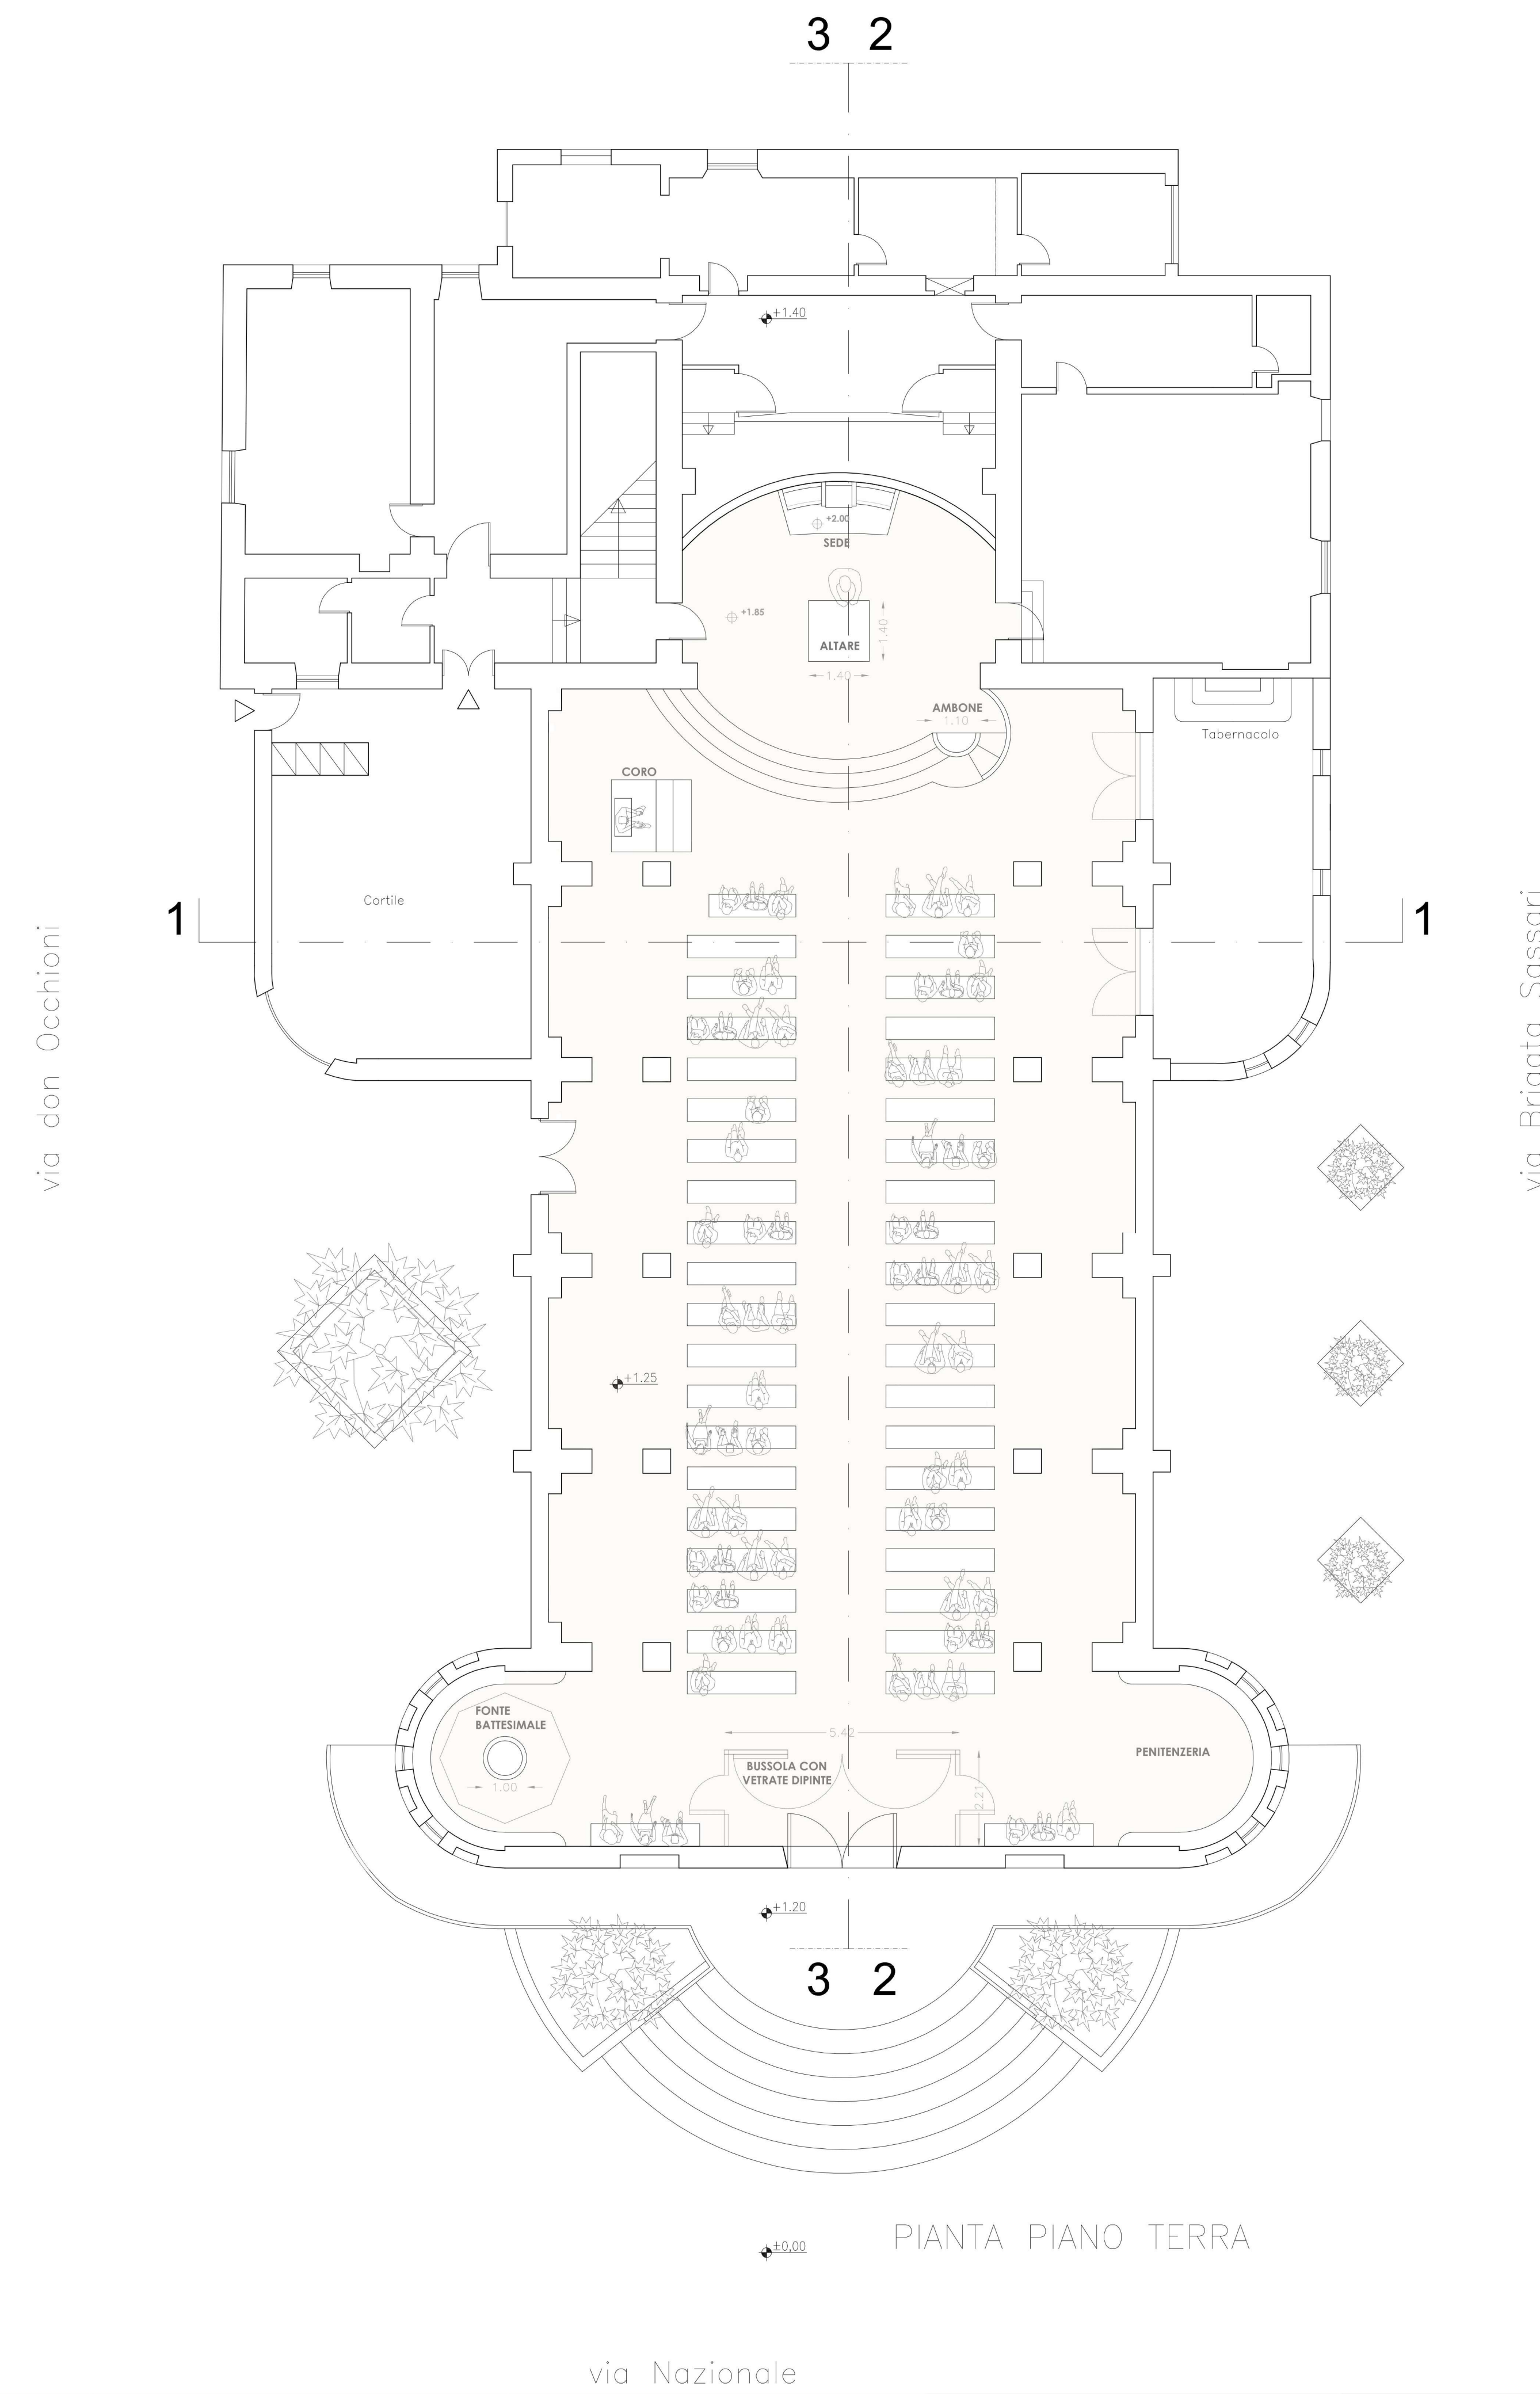

PROPOSTA DI
RIQUALIFICAZIONE ED
ADEGUAMENTO
LITURGICO
DELLA CHIESA DI NOSTRA
SIGNORA DELLE GRAZIE
DI PALAU (SS)

COMMITTEENZA

don Paolo Pala
legale rappresentante
Parrocchia Nostra Signora delle
Grazie
Via Nazionale
PALAU (SS)

PROGETTO

Marzo 2019

PROGETTAZIONE

Ufficio Tecnico
Lavori Pubblici
Comune di Palau

PROGETTO
PRELIMINARE

SCALE

1:100

TAVOLA

PL01