


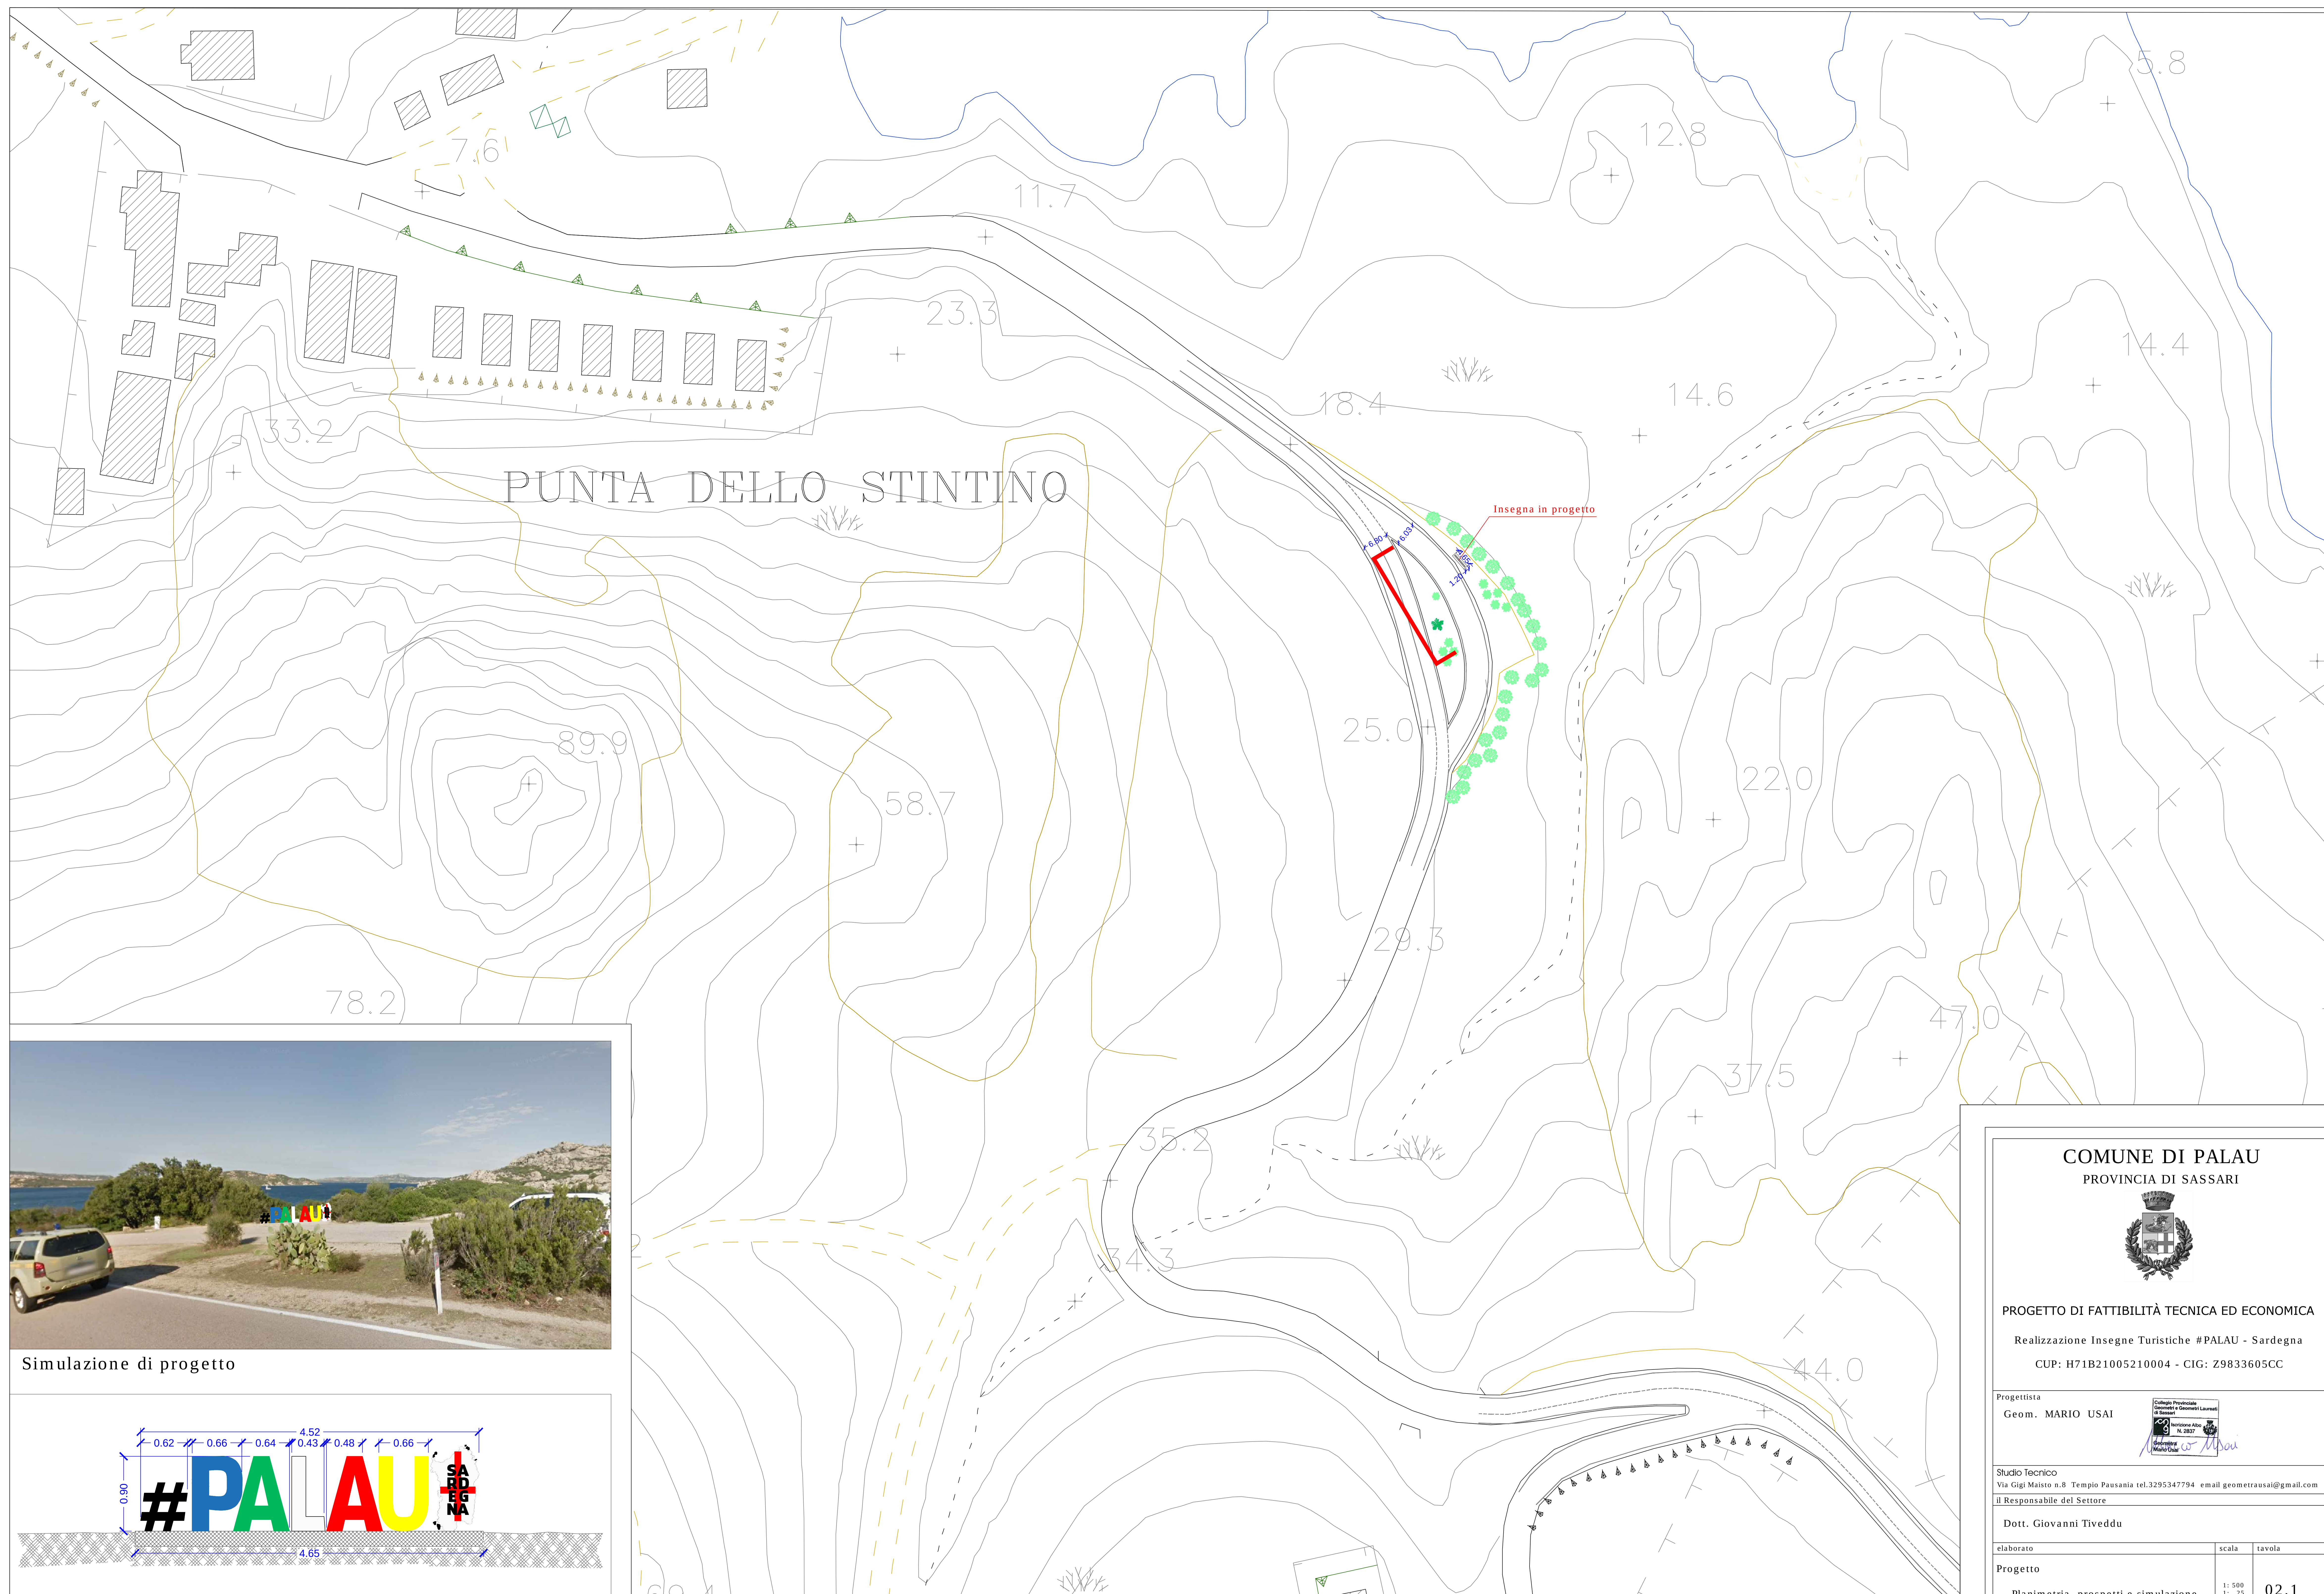

Prospetto Insegna scala 1: 25	Planimetria opere in progetto scala 1:500
----------------------------------	--

COMUNE DI PALAU PROVINCIA DI SASSARI 		
PROGETTO DI FATTIBILITÀ TECNICA ED ECONOMICA		
Realizzazione Insegne Turistiche #PALAU - Sardegna CUP: H71B21005210004 - CIG: Z9833605CC		
Progettista Geom. MARIO USAI 		
Studio Tecnico Via Gigi Maisto n.8 Tempio Pausania tel.3295347794 email geomtrausai@gmail.com		
il Responsabile del Settore		
Dott. Giovanni Tiveddu		
elaborato	scala	tavola
Progetto Planimetria, prospetti e simulazione Insegna Località Roccia dell'Orso		1: 500 1: 25 02.1