




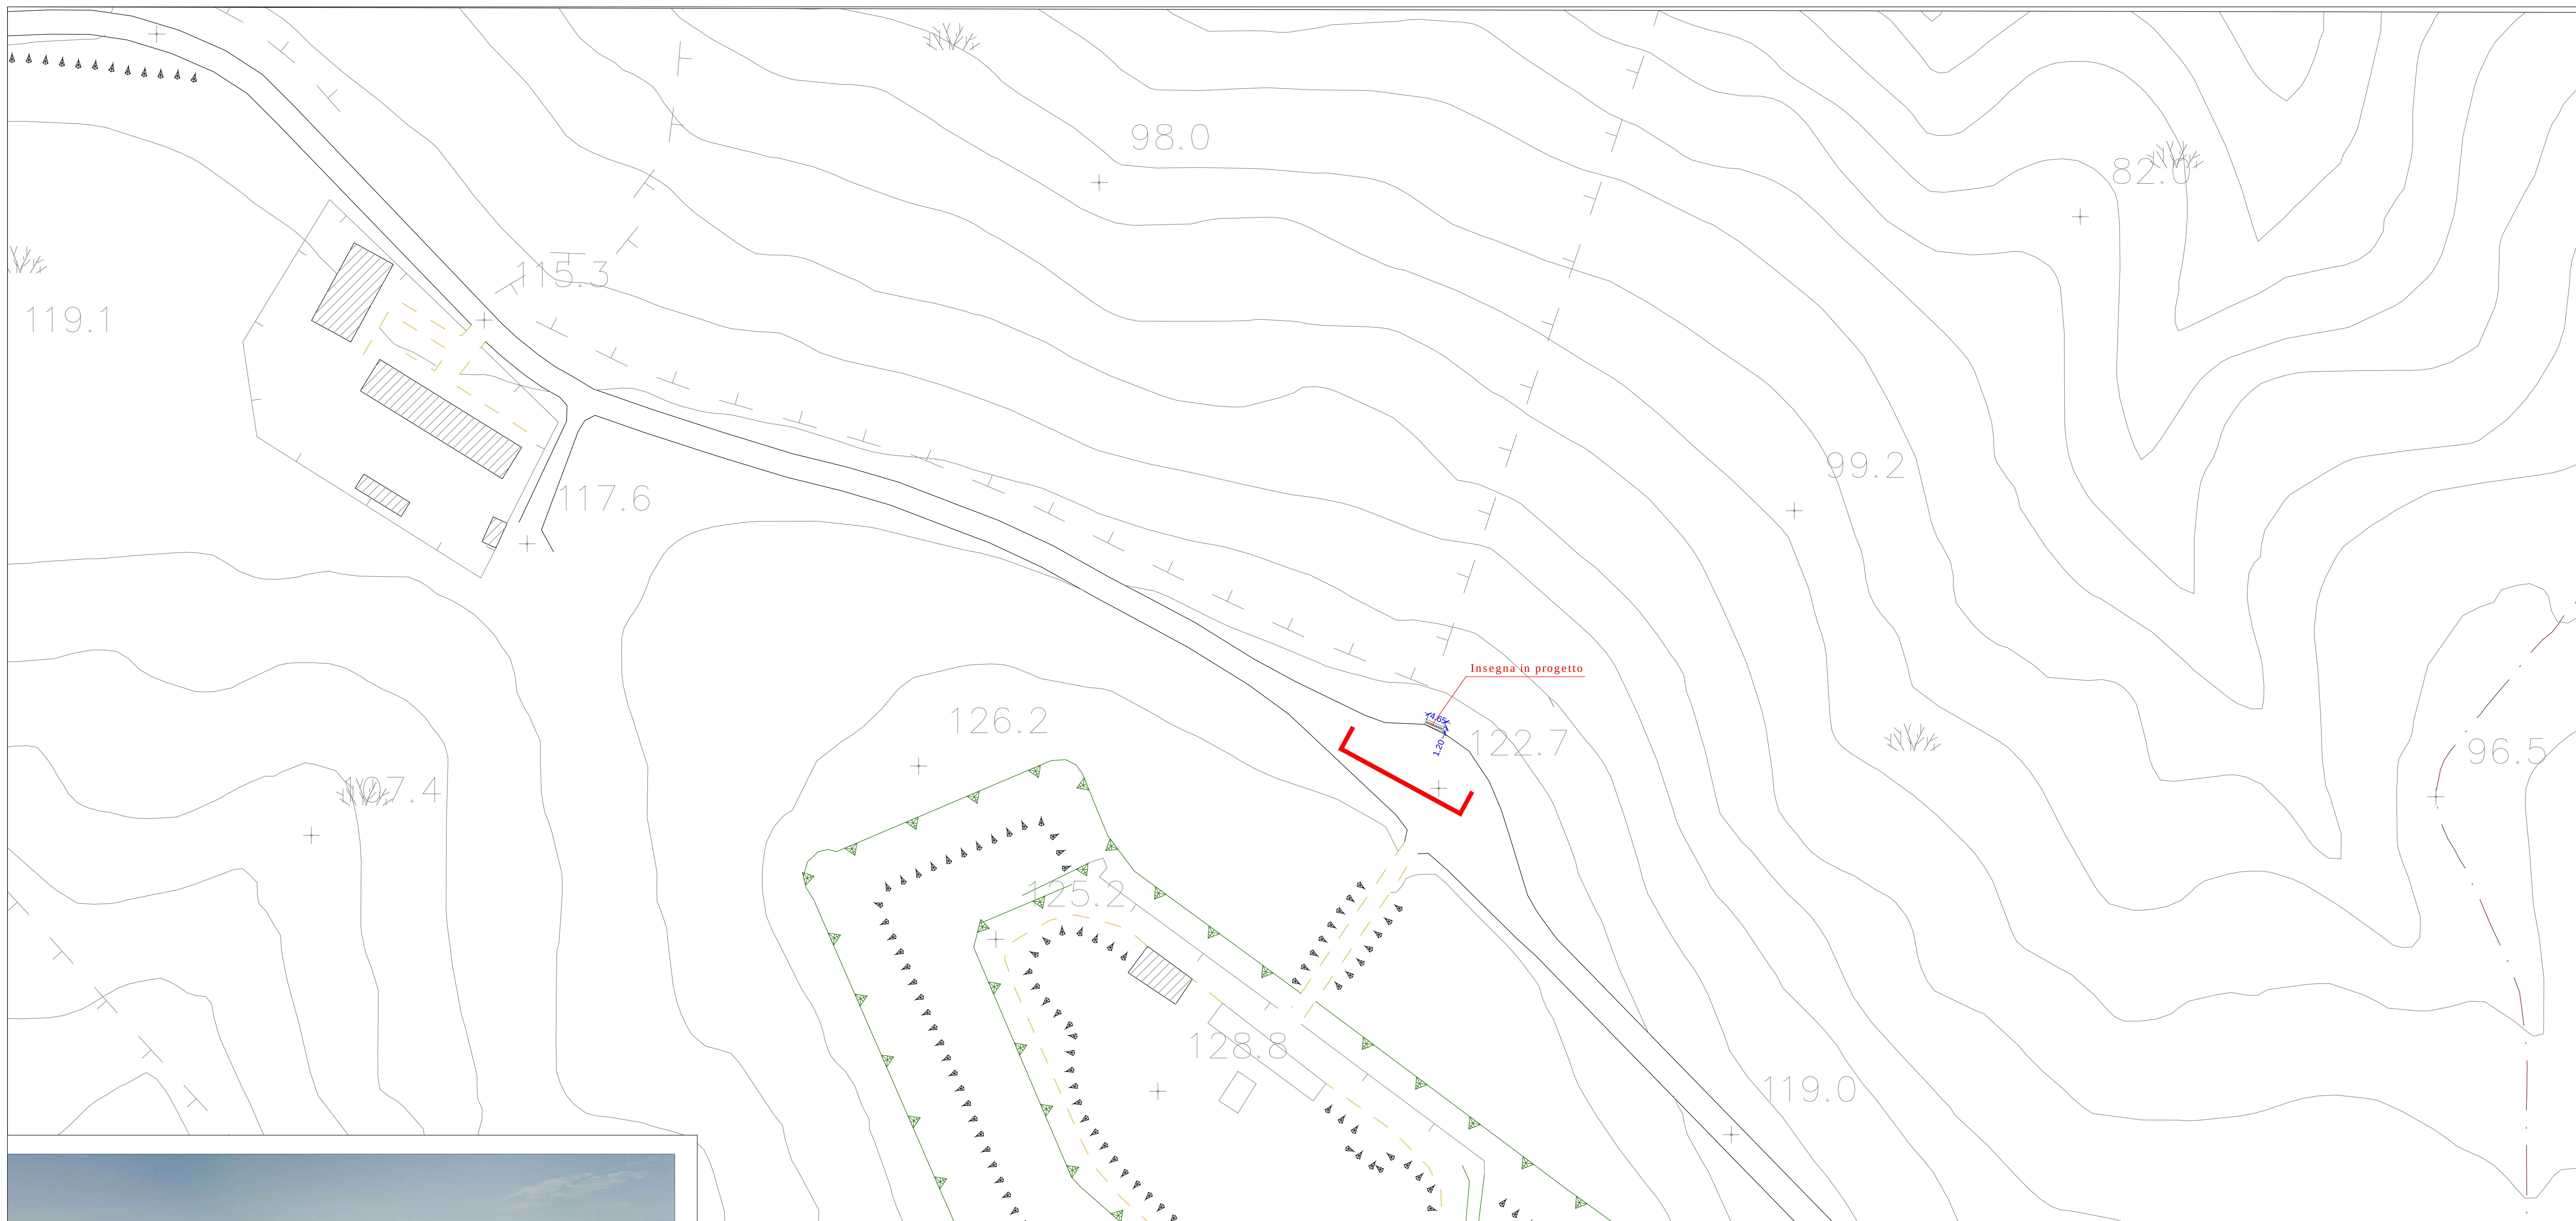

Simulazione di progetto

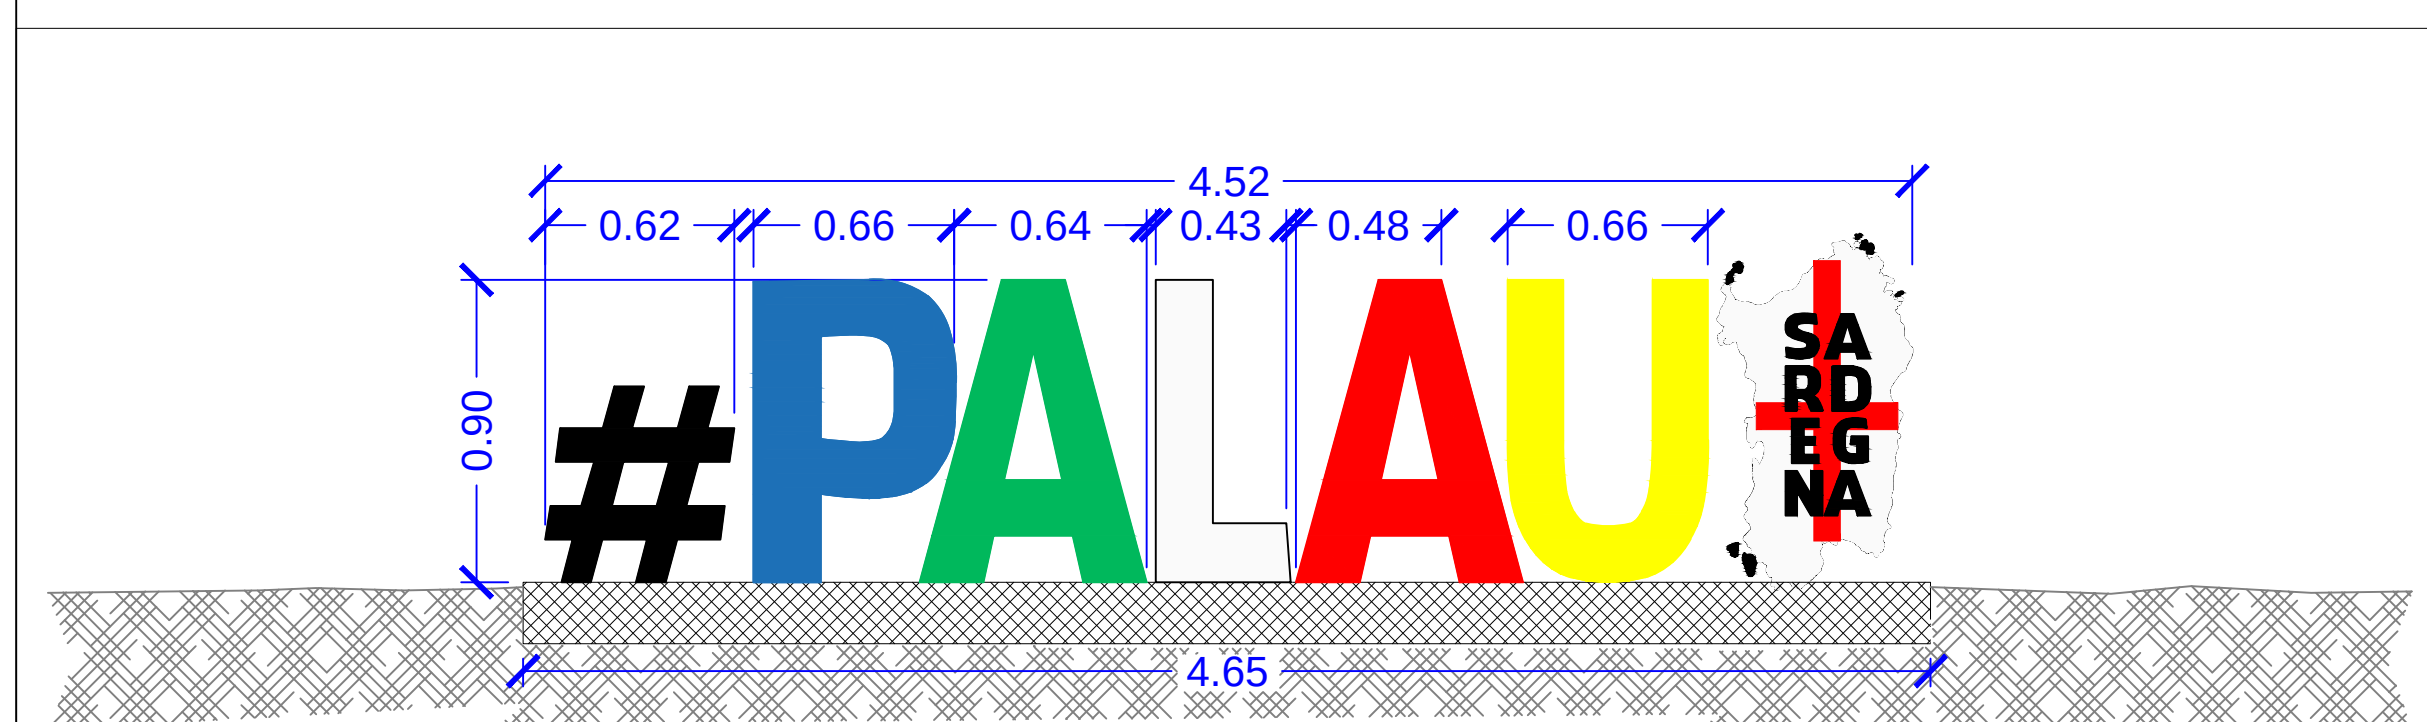

Prospetto Insegna
scala 1: 25

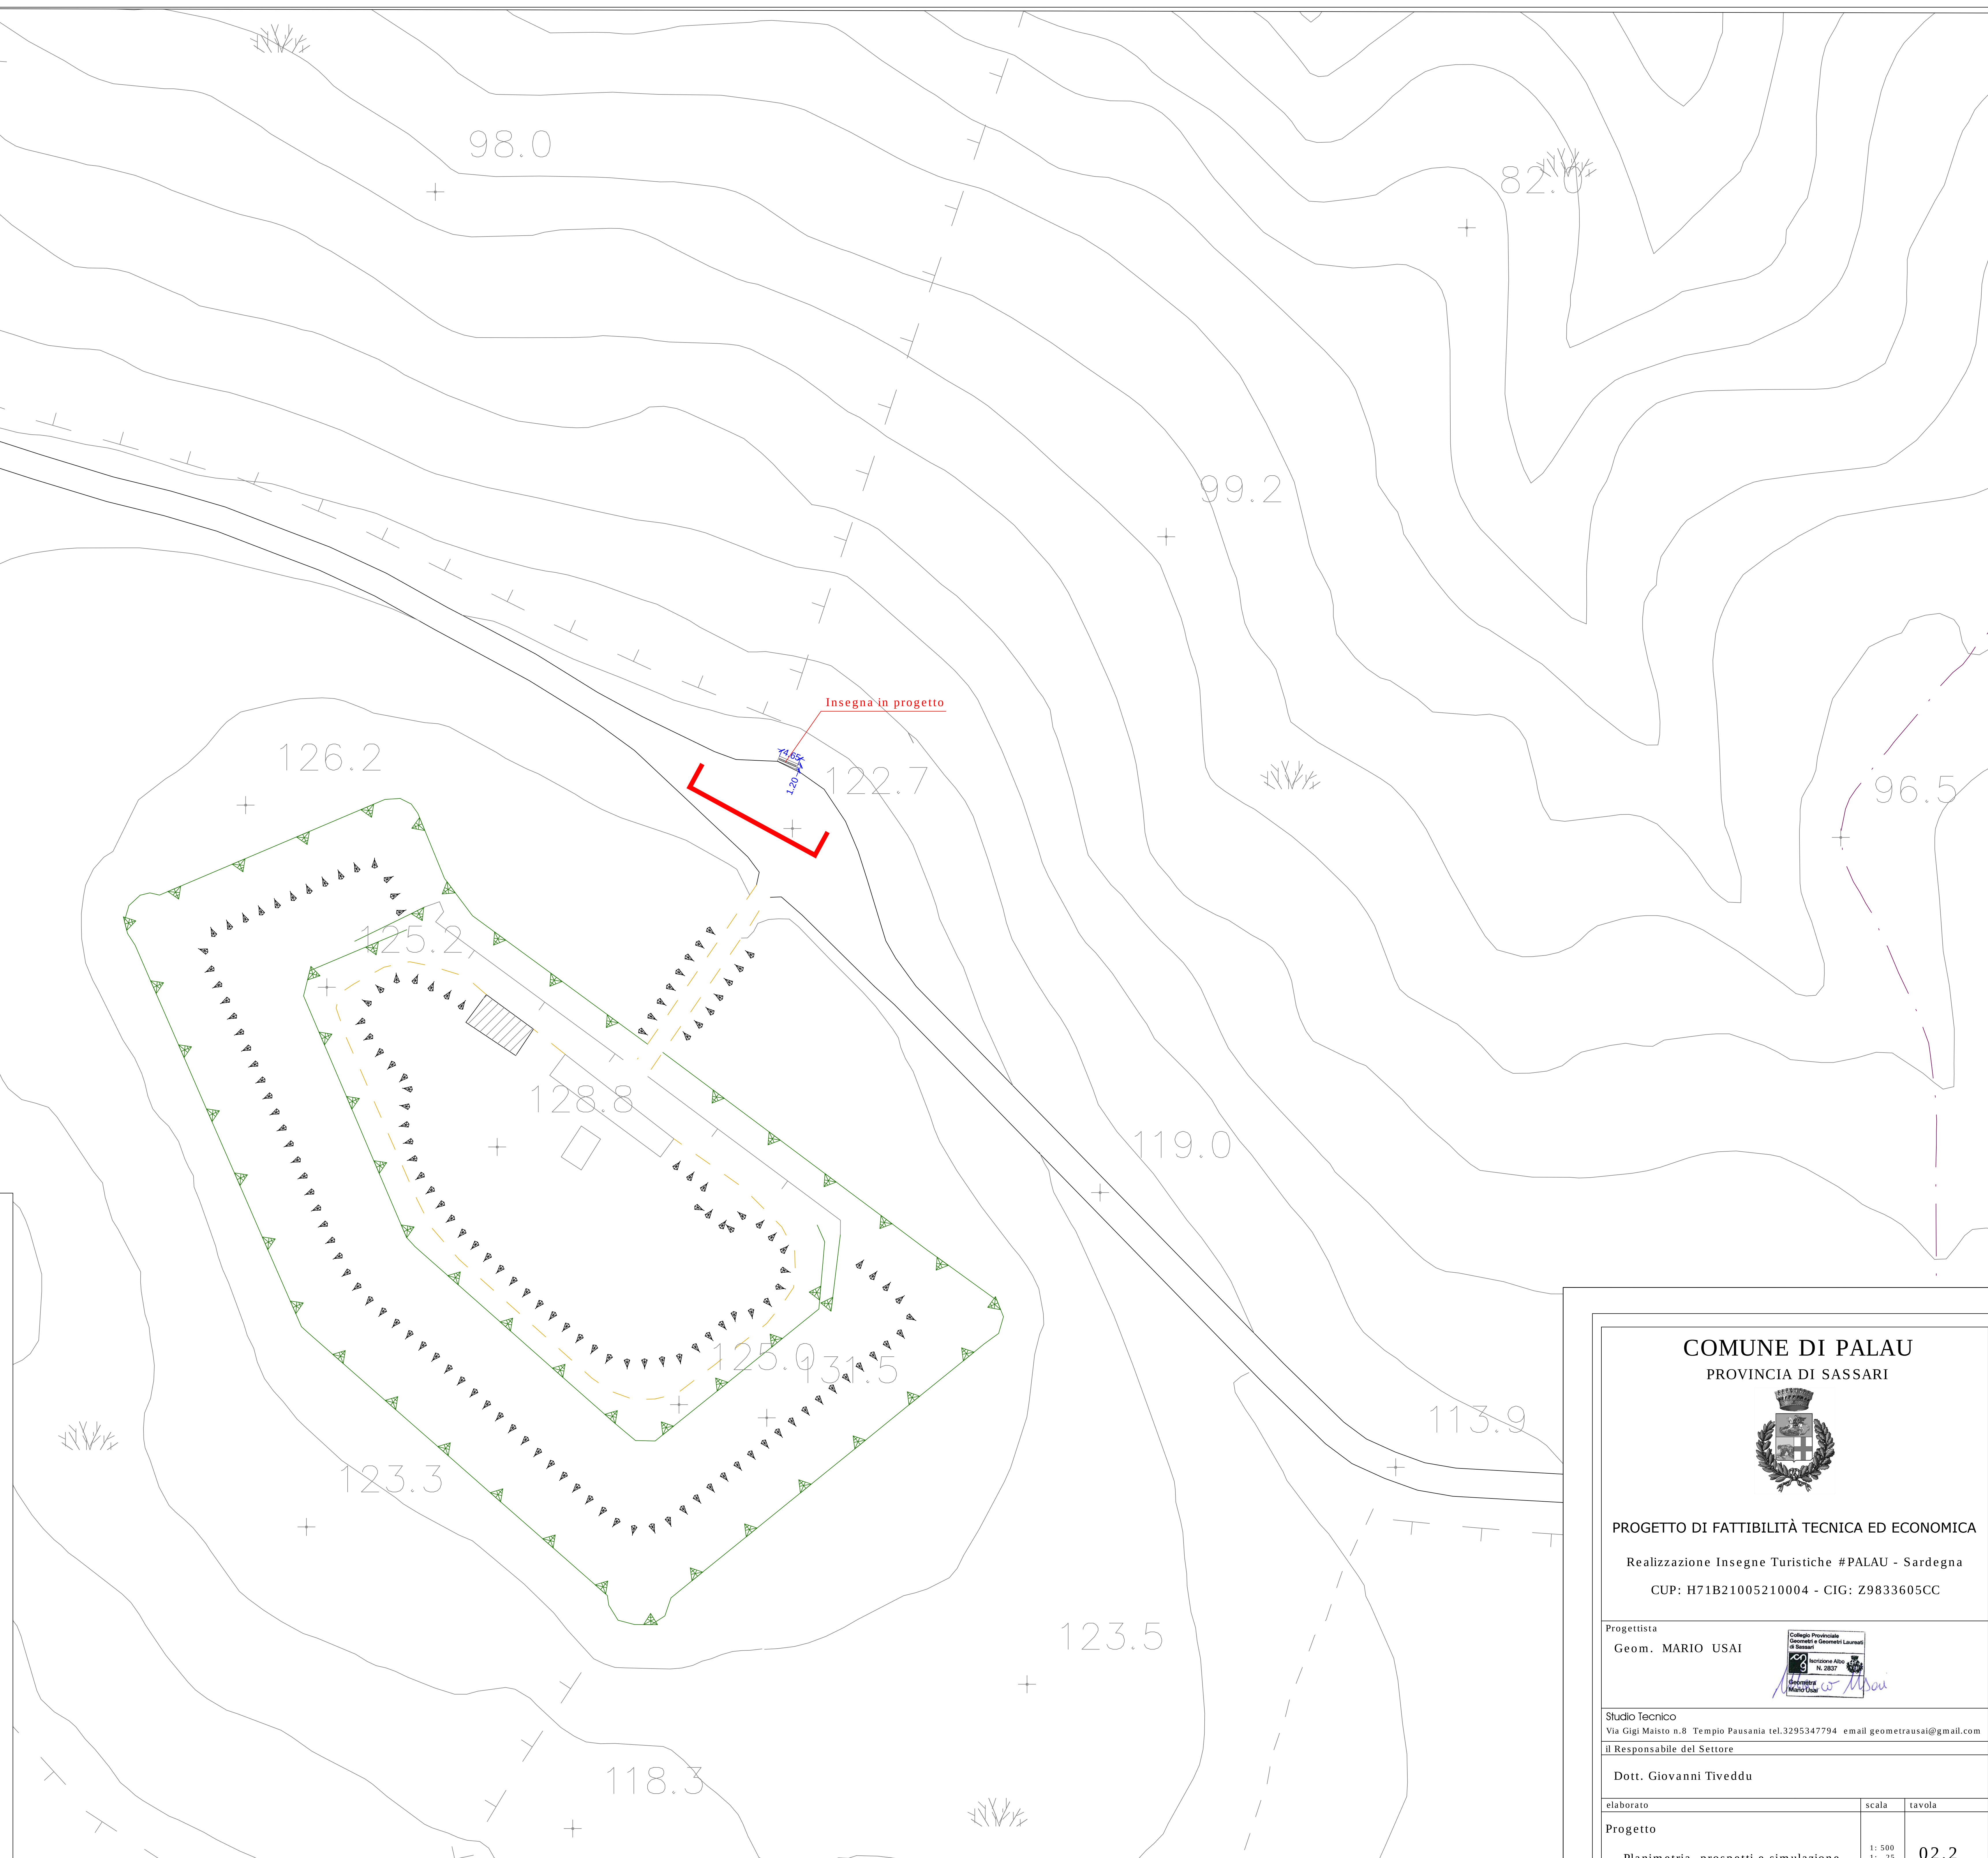

Planimetria opere in progetto
scala 1:500

COMUNE DI PALAU PROVINCIA DI SASSARI 			
PROGETTO DI FATTIBILITÀ TECNICA ED ECONOMICA			
Realizzazione Insegne Turistiche #PALAU - Sardegna CUP: H71B21005210004 - CIG: Z9833605CC			
Progettista Geom. MARIO USAI Comune Provinciale Sassari e Nuoro Sassari CPI Sassari - Nuoro N. 3857 Sindaco Maurizio Daga 			
Studio Tecnico Via Gigi Maisto n.8 Tempio Pausania tel.3295347794 email geometrausa@gmail.com			
<u>il Responsabile del Settore</u> Dott. Giovanni Tiveddu			
elaborato	scala	tavola	
Progetto Planimetria, prospetti e simulazione Insegna Località Panoramica Palau		1: 500 1: 25	02.2