
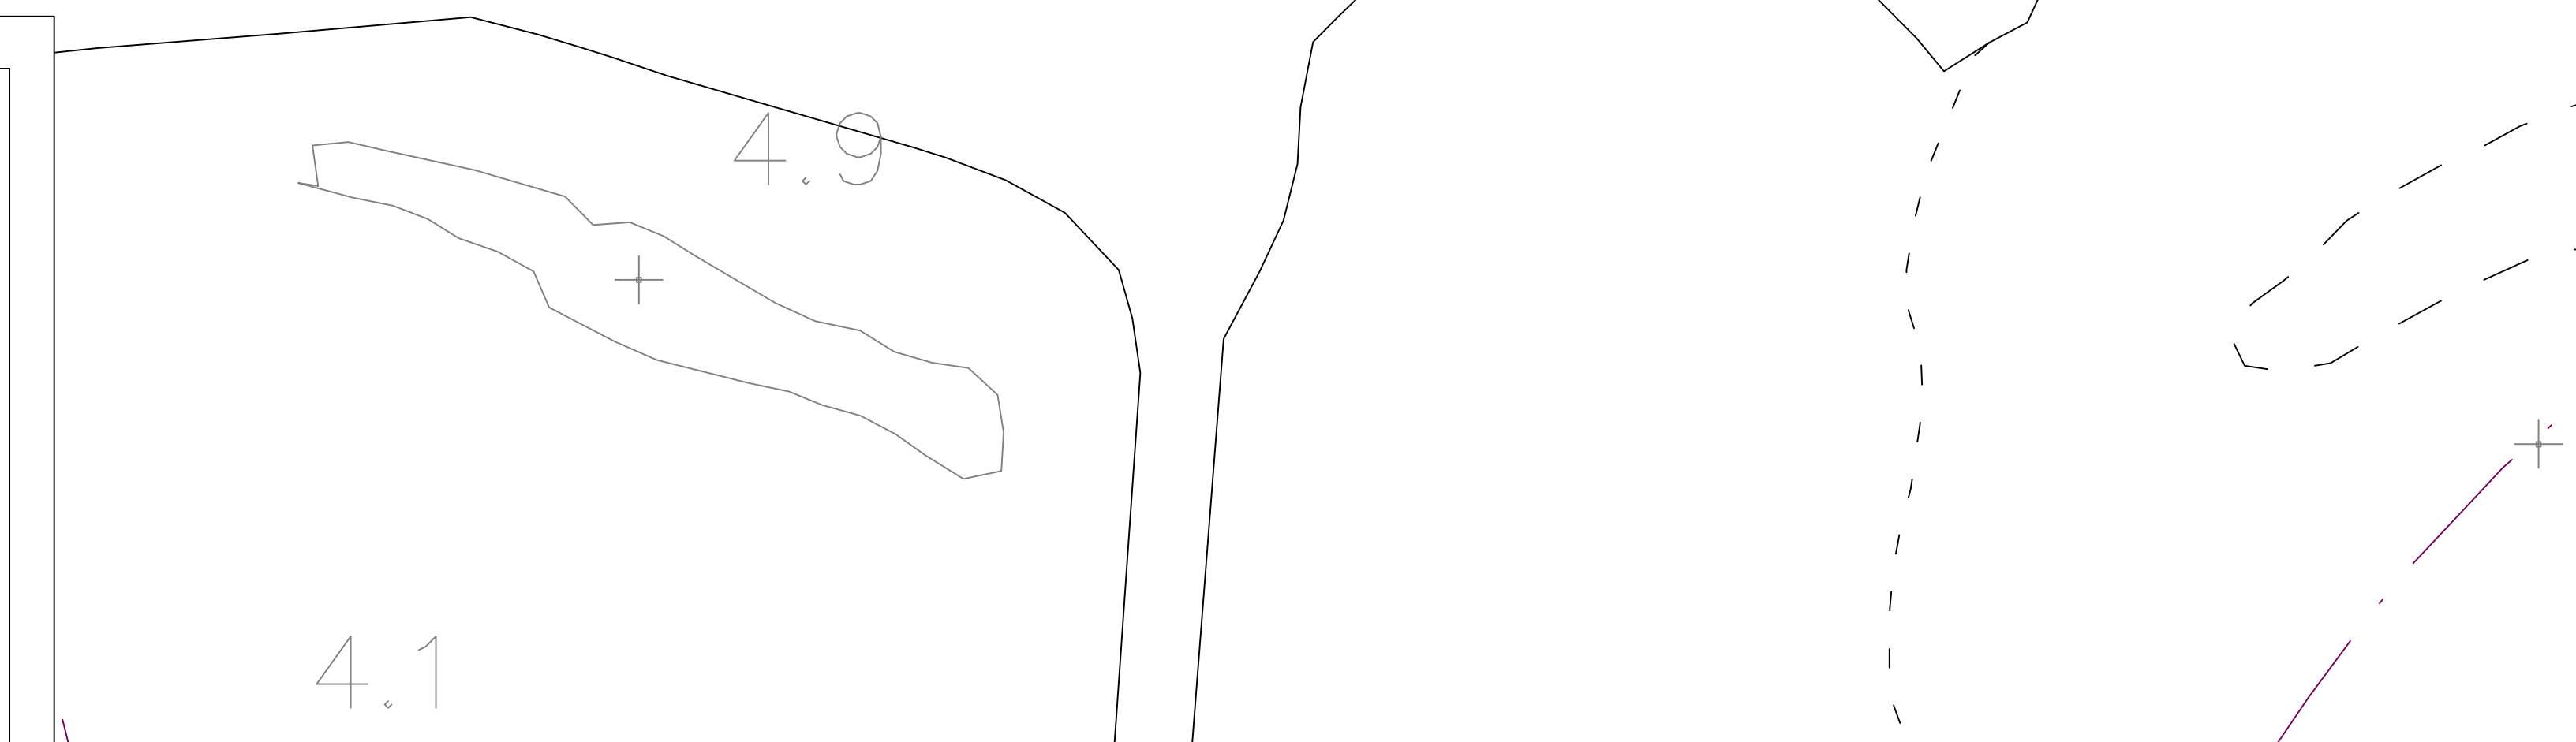


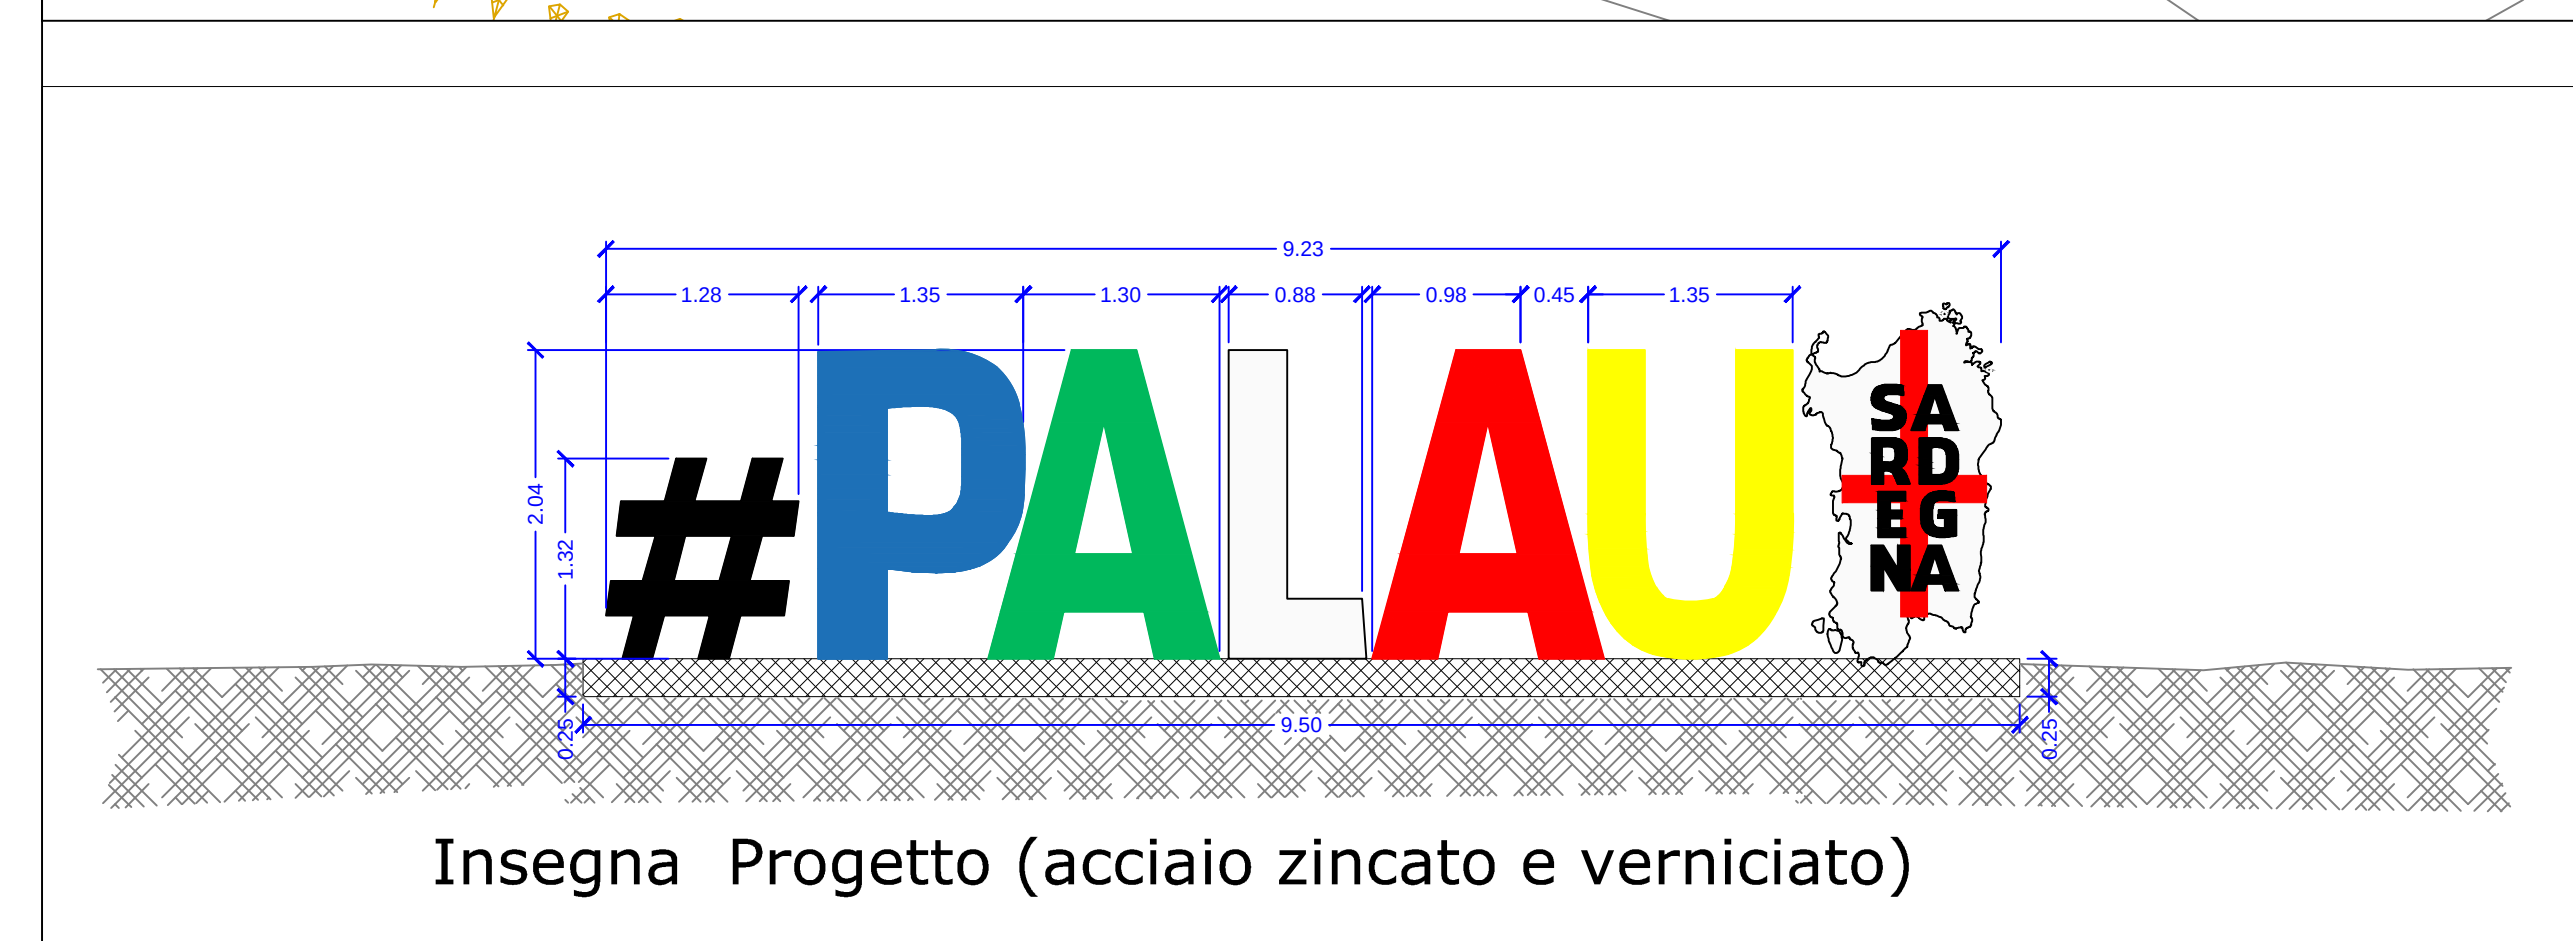

COMUNE DI PALAU PROVINCIA DI SASSARI 		
PROGETTO DI FATTIBILITÀ TECNICA ED ECONOMICA Realizzazione Insegne Turistiche #PALAU - Sardegna CUP: H71B21005210004 - CIG: Z9833605CC		
Progettista Geom. MARIO USAI	Collegio Provinciale (Consiglio di Demotici Locali) (a Sassari) Firmatore Abito 16/08/2017 	
Studio Tecnico Via Gigi Maisio n.8 Tempio Pausania tel.3295347794 email geometrausai@gmail.com		
Il Responsabile del Settore Dott. Giovanni Tiveddu		
elaborato Progetto Planimetria, prospetti e simulazione Insegna Località Isola dei Gabbiani	scala 1: 500 1: 50	tavola 02.3