



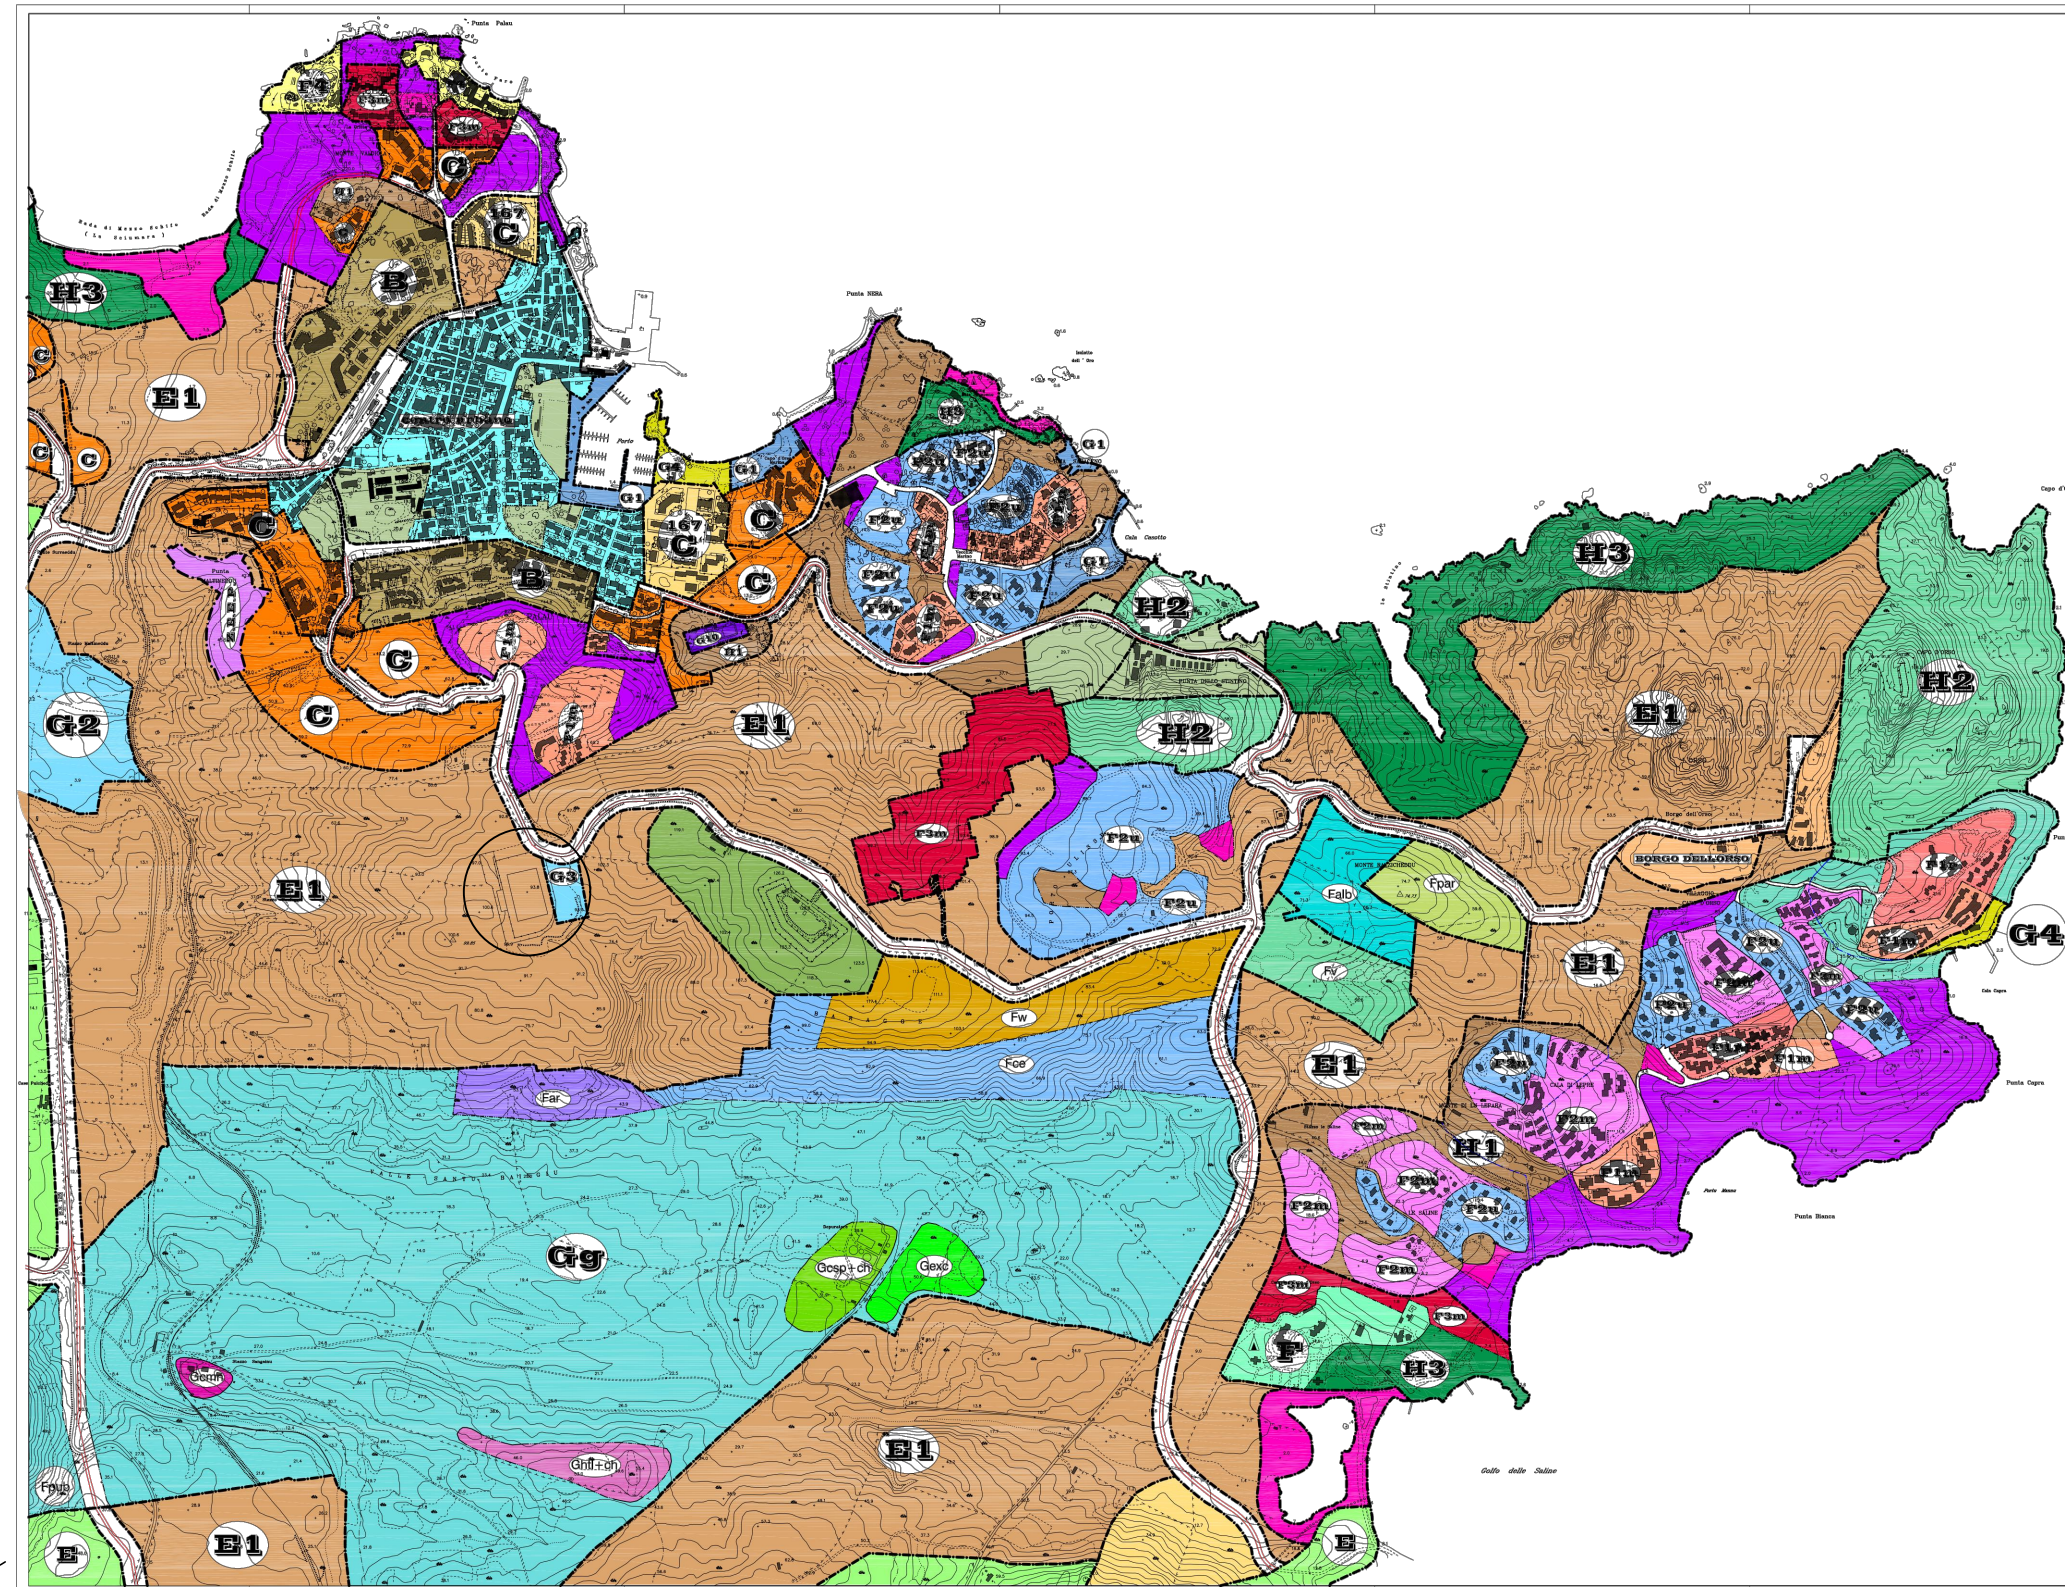

ADEGUAMENTO DEL PIANO URBANISTICO AL P.P.R. ED AL P.A.I.



AEROFOTOGRAFFICO
scala 1:10.000

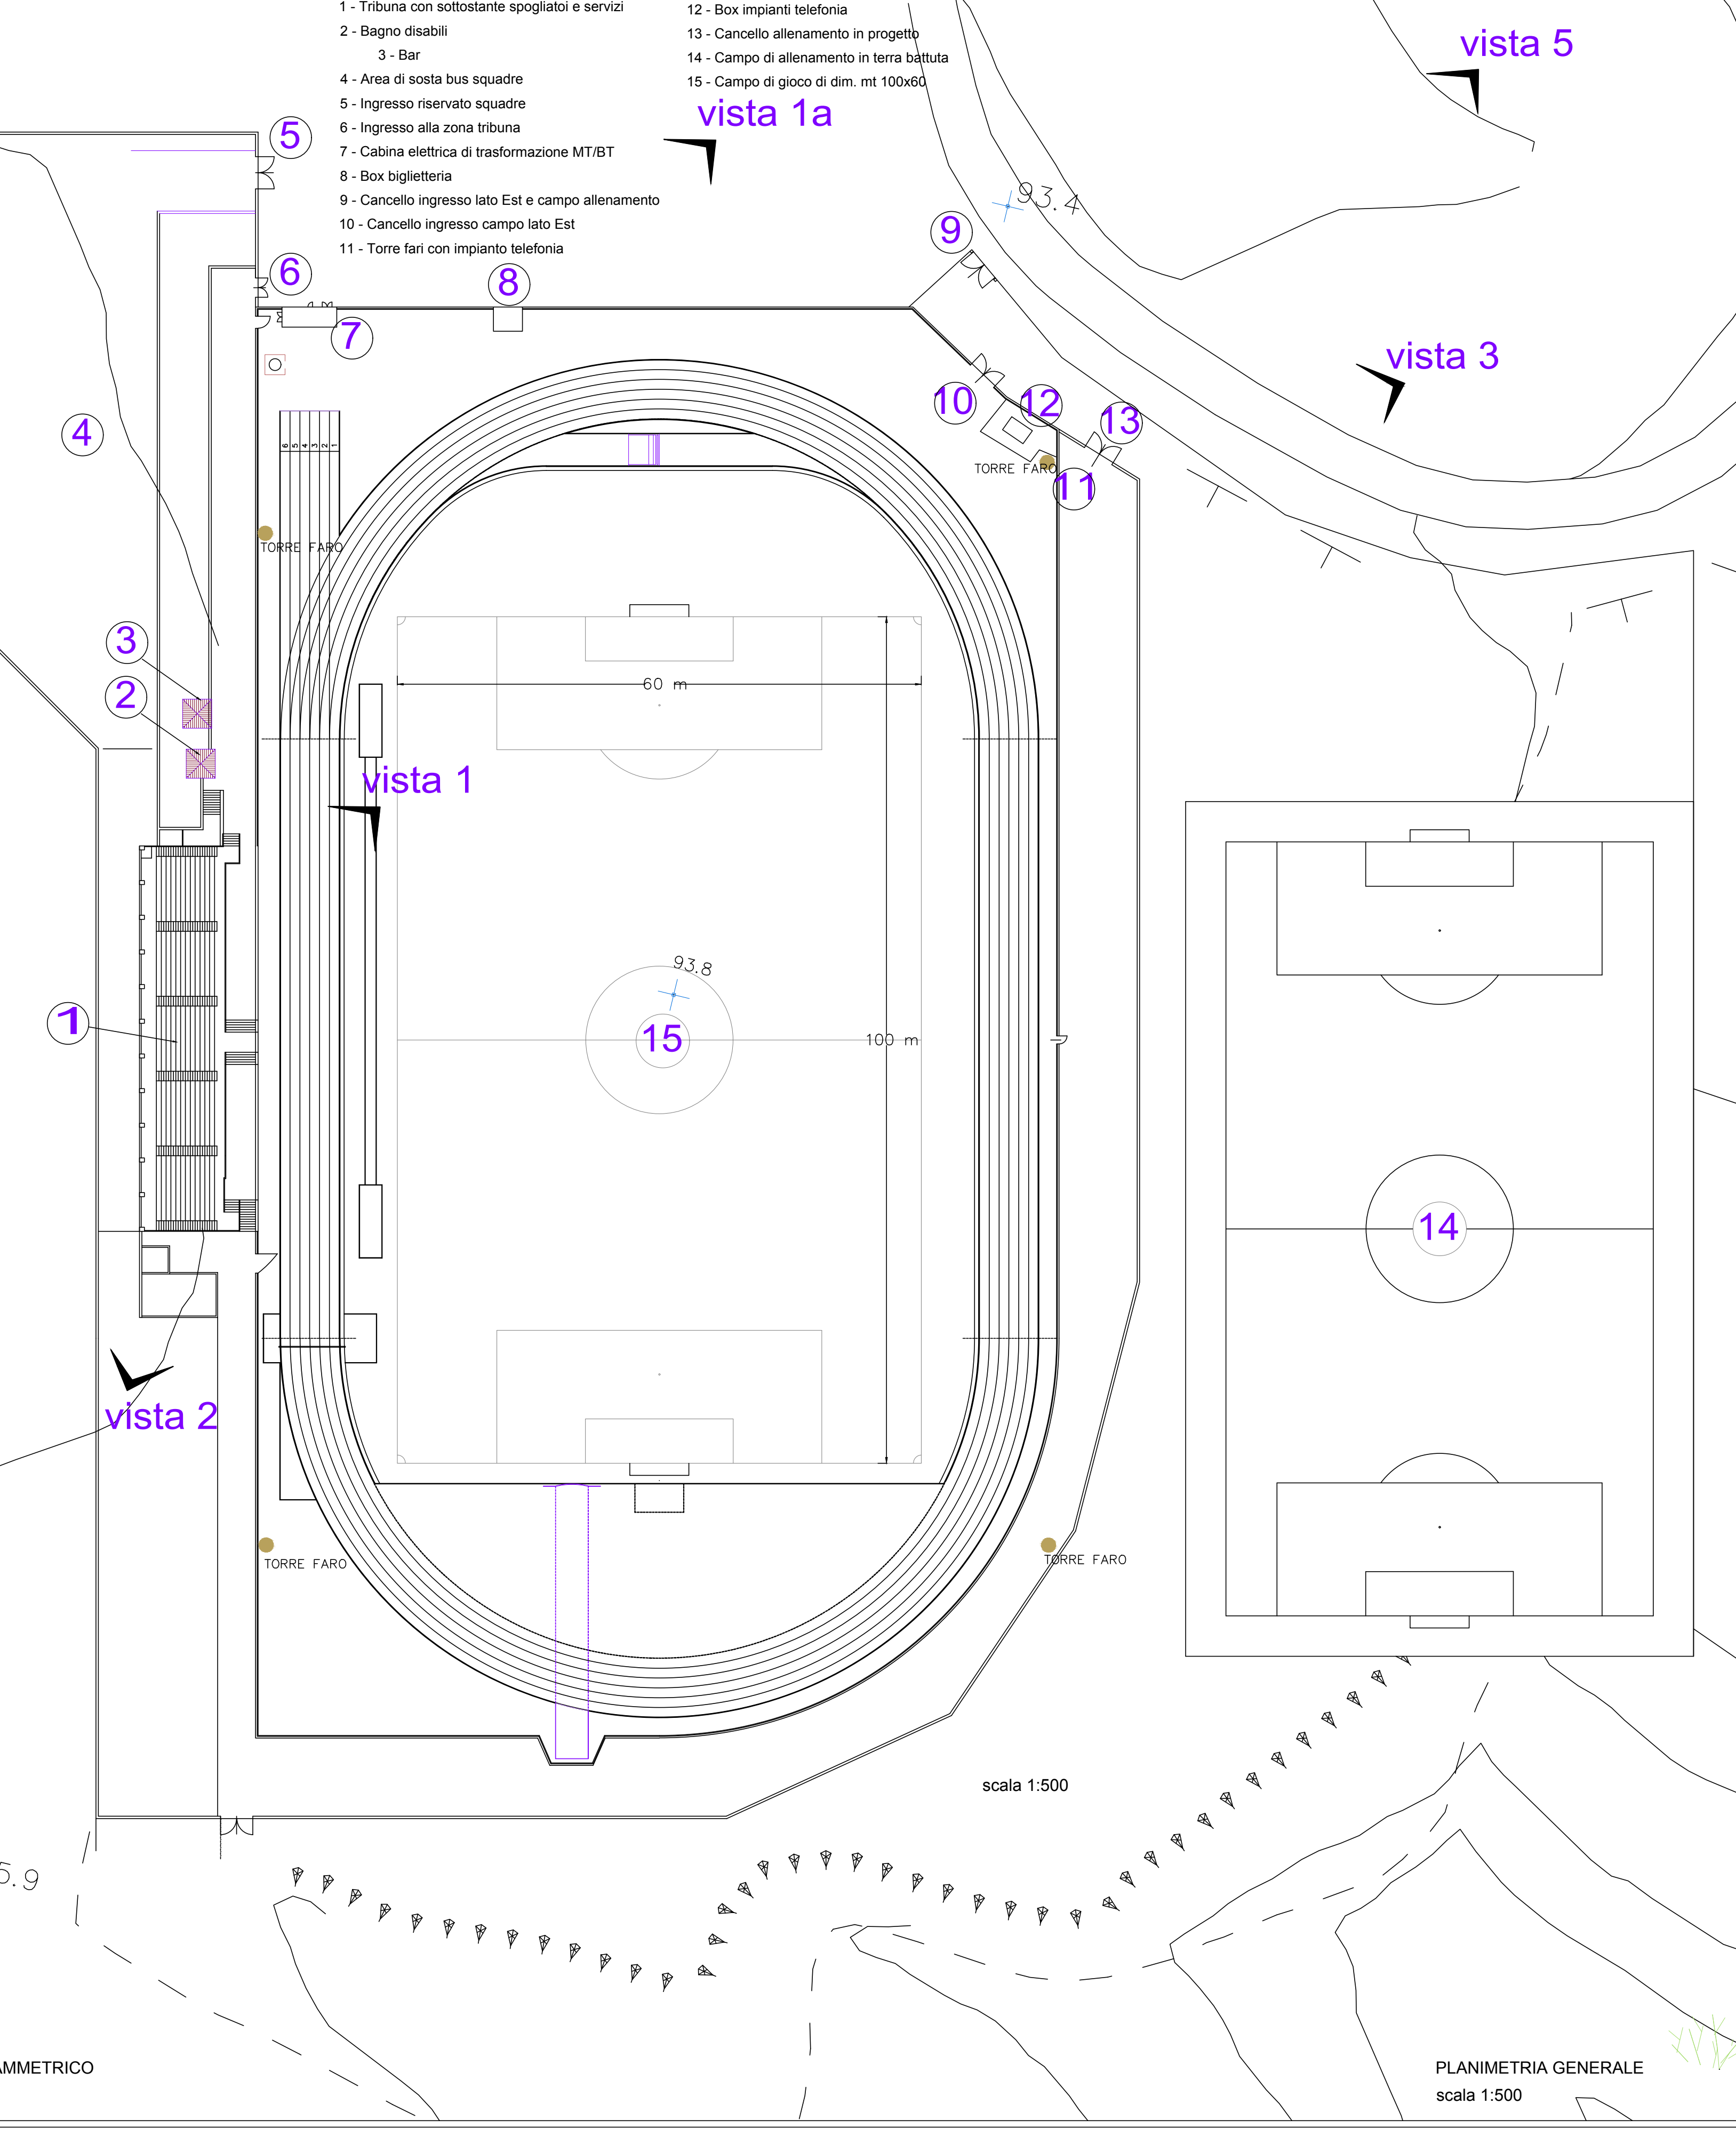

vista 5

vista 1a


vista 3

vista 1

vista 2

scala 1:500

PLANIMETRIA GENERALE
scala 1:500

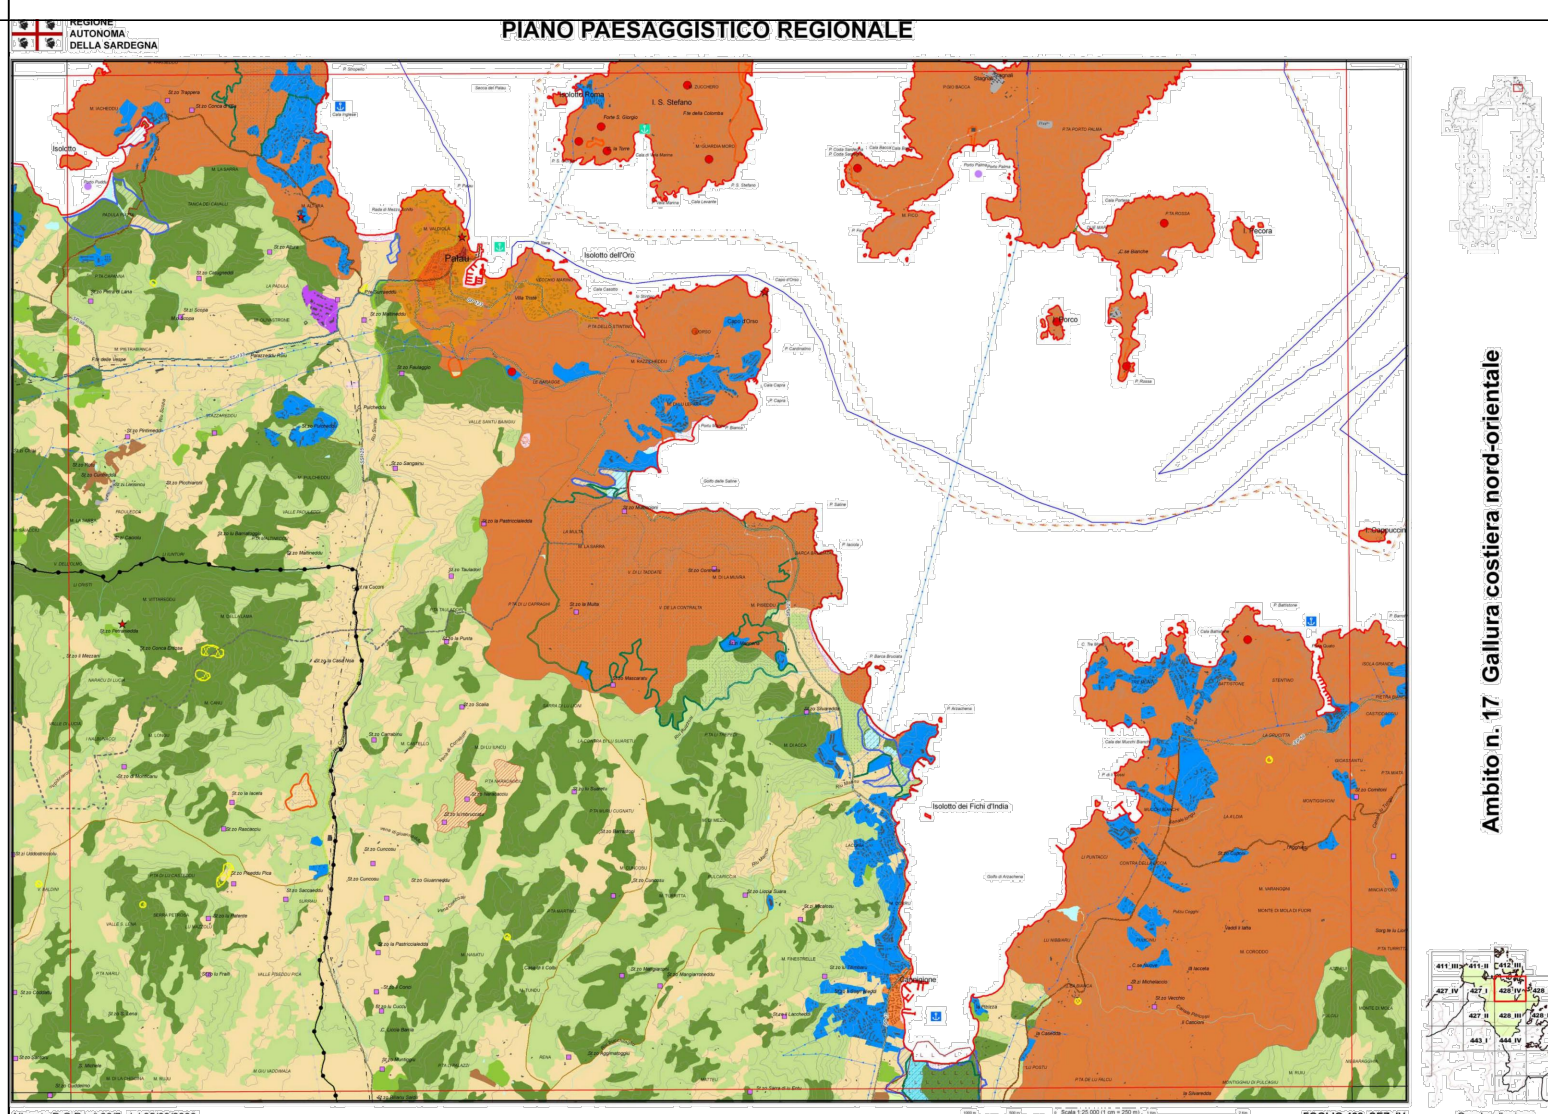


ESTRATTO DAL P.P.R.




Riferimenti Catastali dell'impianto

- Foglio 6N particella 3702 impianto polisportivo
- Foglio 6N particella 3700 campo allenamento parte
- Foglio 6N particella 3703 campo allenamento parte
- Foglio 6N particella 3207 tribune / spogliatoio
- Foglio 6N particella 3205 biglietteria
- Foglio 6N particella 3206 cabina elettrica

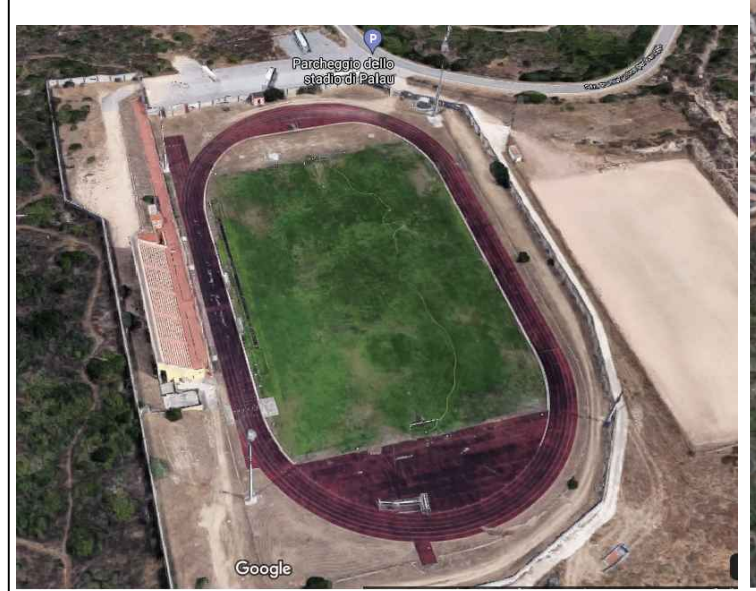

Vista a volo d'uccello da sud dell'impianto

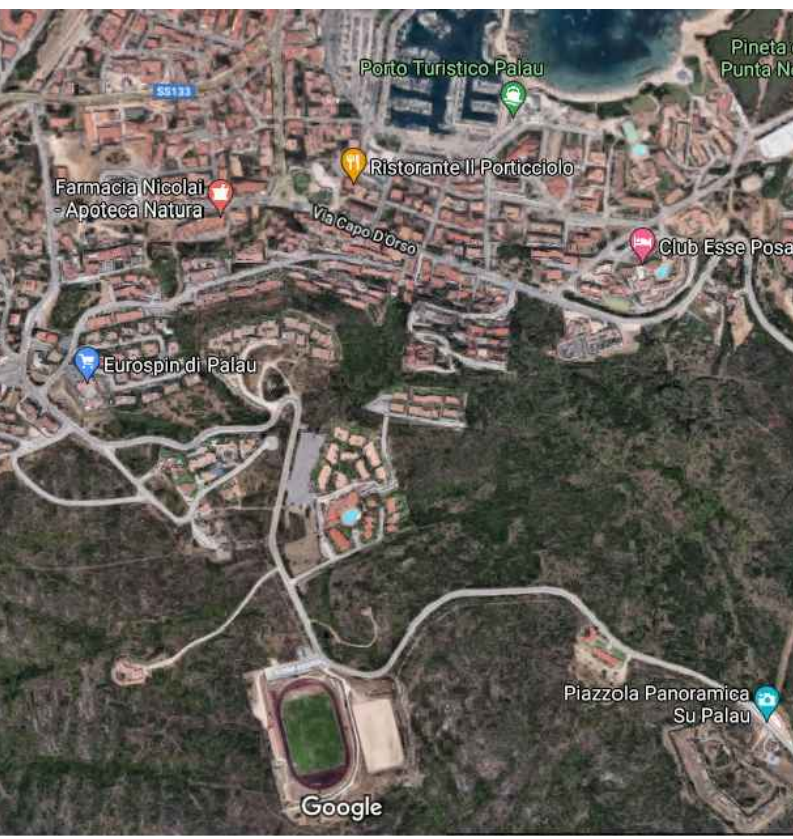

Fotopiano dello stadio in relazione al centro urbano

RIQUALIFICAZIONE ENERGETICA DELL'IMPIANTO SPORTIVO IN LOCALITA' BARAGGE PENSILINA DI COPERTURA DELLA TRIBUNA		COMUNE DI PALAU	
		UBICAZIONE DELL'INTERVENTO, INQUADRAMENTO TERRITORIALE E STATO ATTUALE DELL'IMPIANTO	
		TAV 01 DEF pn	
Scala: varie		I.R.U.P.: Arch. Giovanni Tivaddu	
nome file: tav 01 DEF		Progettista: Arch. Antonio Lucio Paolo Muzzetto	
data: 01/12/2021		Rappresentazione 3D: Arch. Maria Grazia Sinopoli	
aggiornamento:			
PROGETTO DEFINITIVO			