




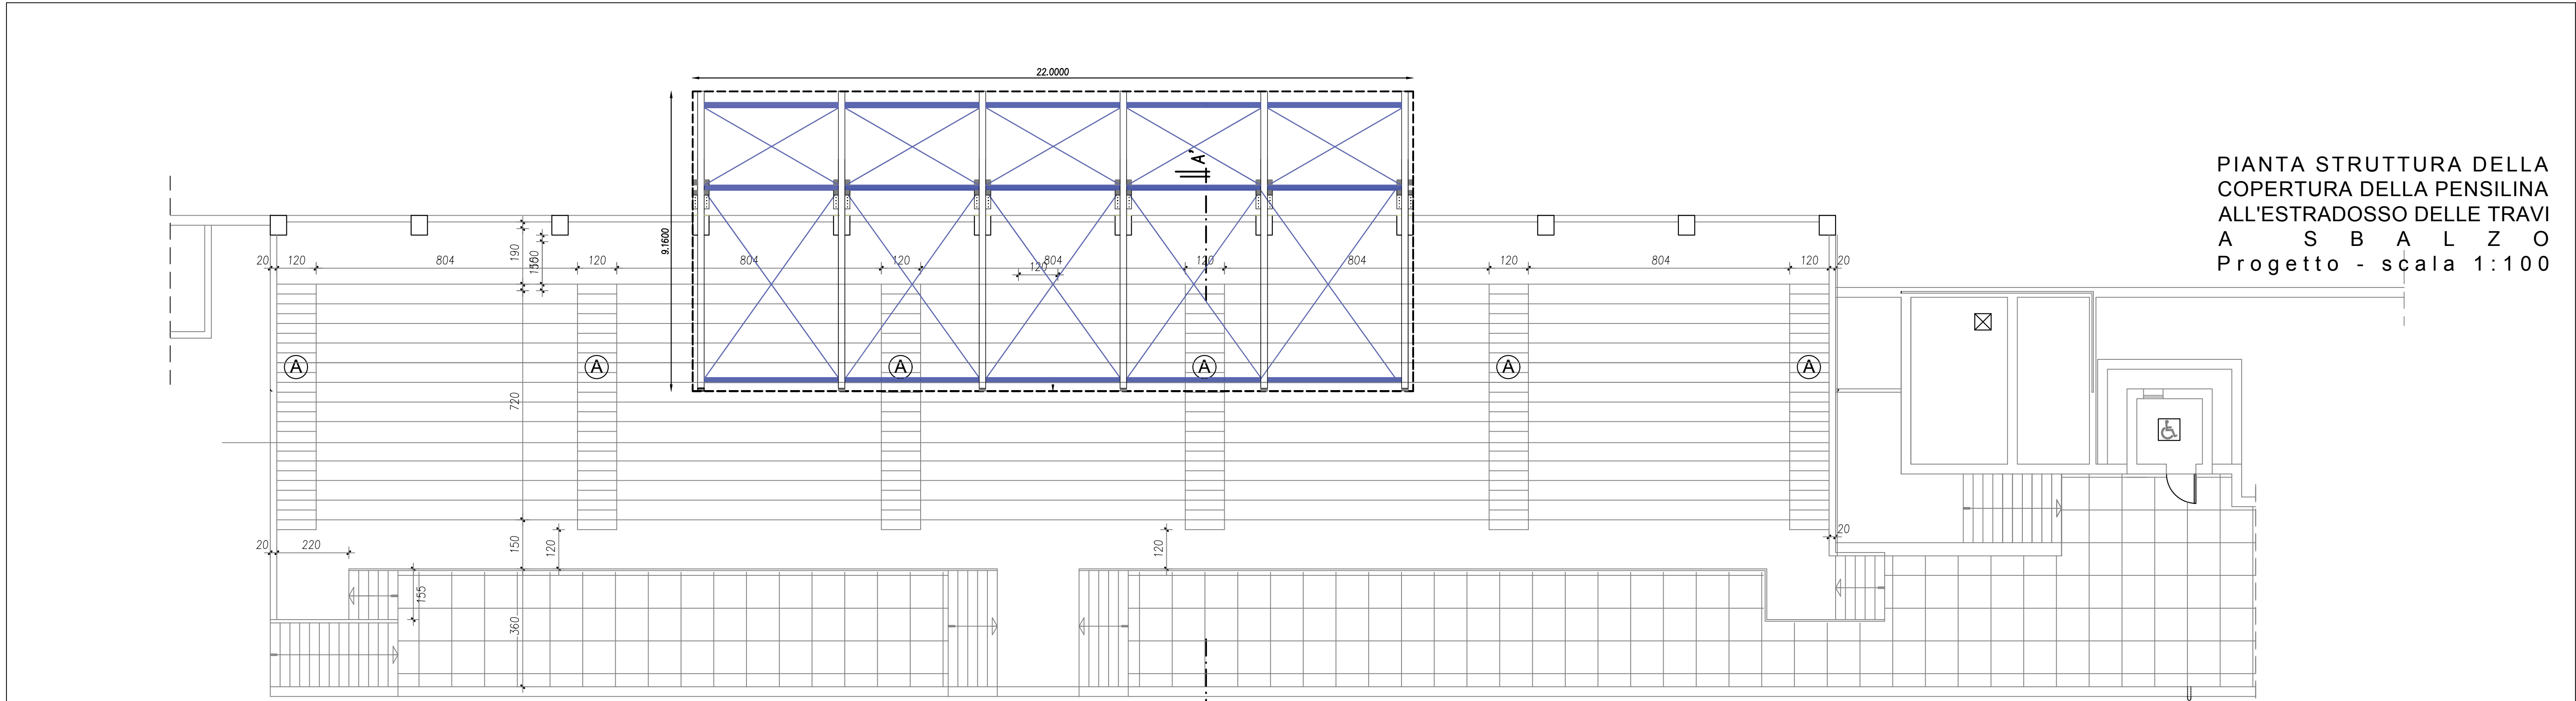


PIANTA STRUTTURA DELLA
COPERTURA DELLA PENSILINA
ALL'ESTRADOSSO DELLE TRAVI
A S B A L Z O
Progetto - scala 1:100

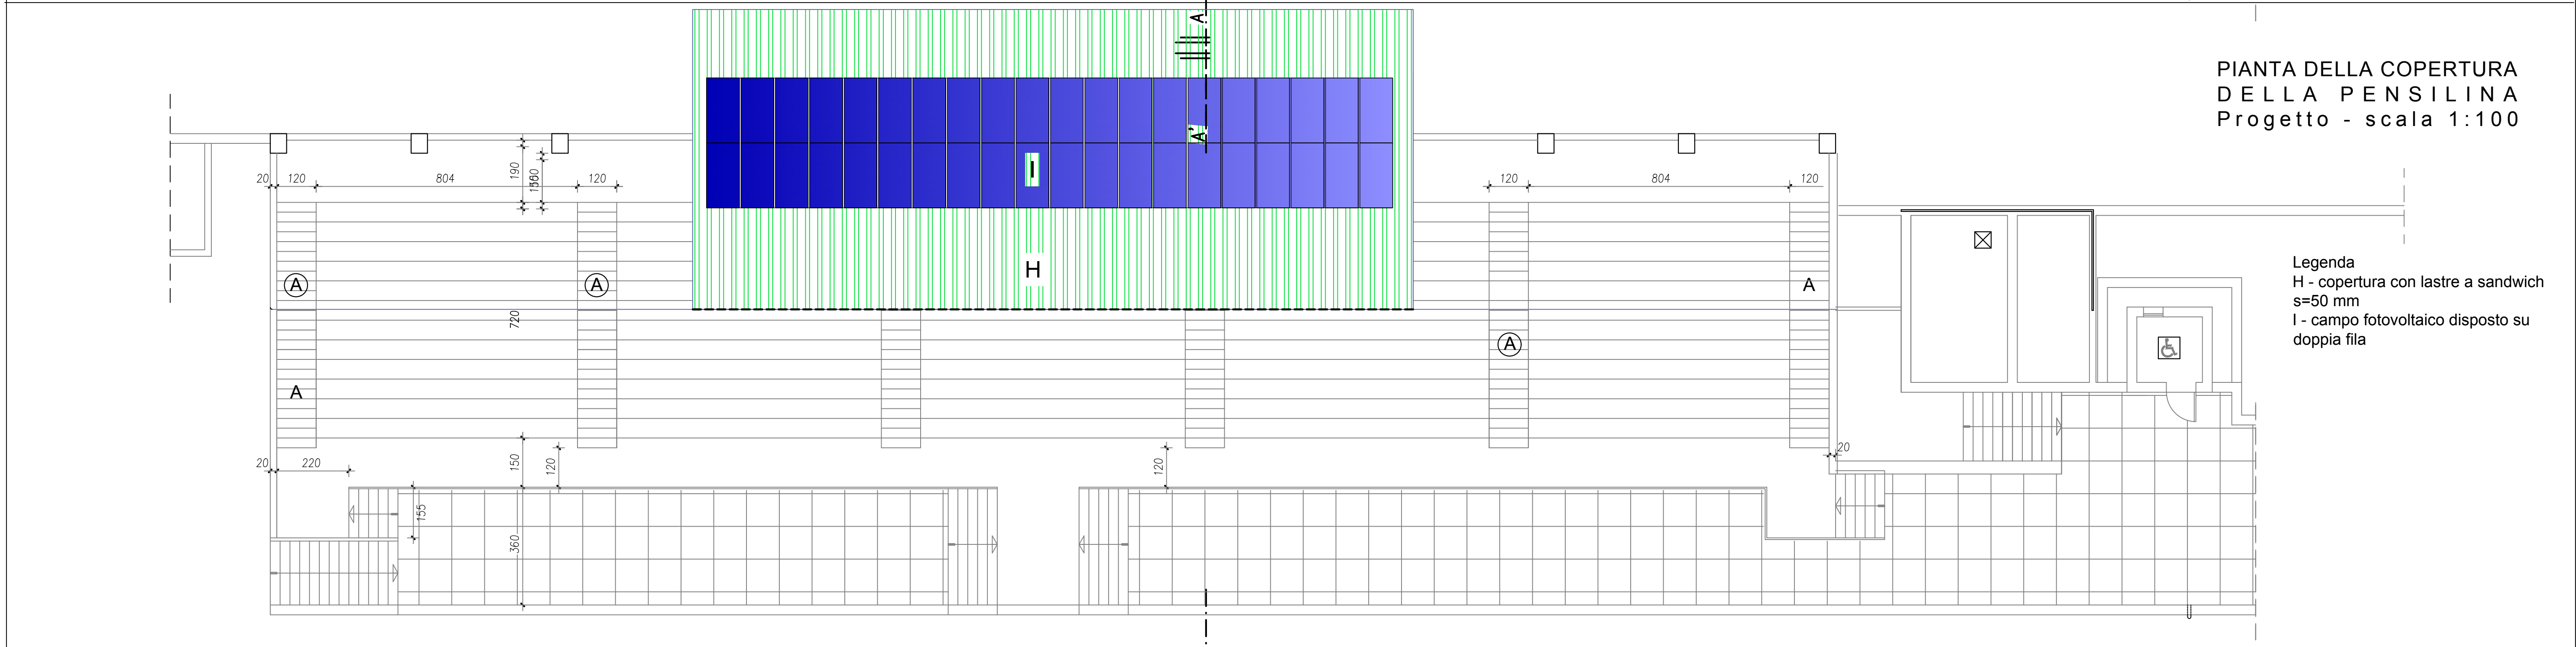


PIANTA DELLA COPERTURA
DELLA PENSILINA
Progetto - scala 1:100

Legenda
H - copertura con lastre a sandwich
s=50 mm
I - campo fotovoltaico disposto su
doppia fila

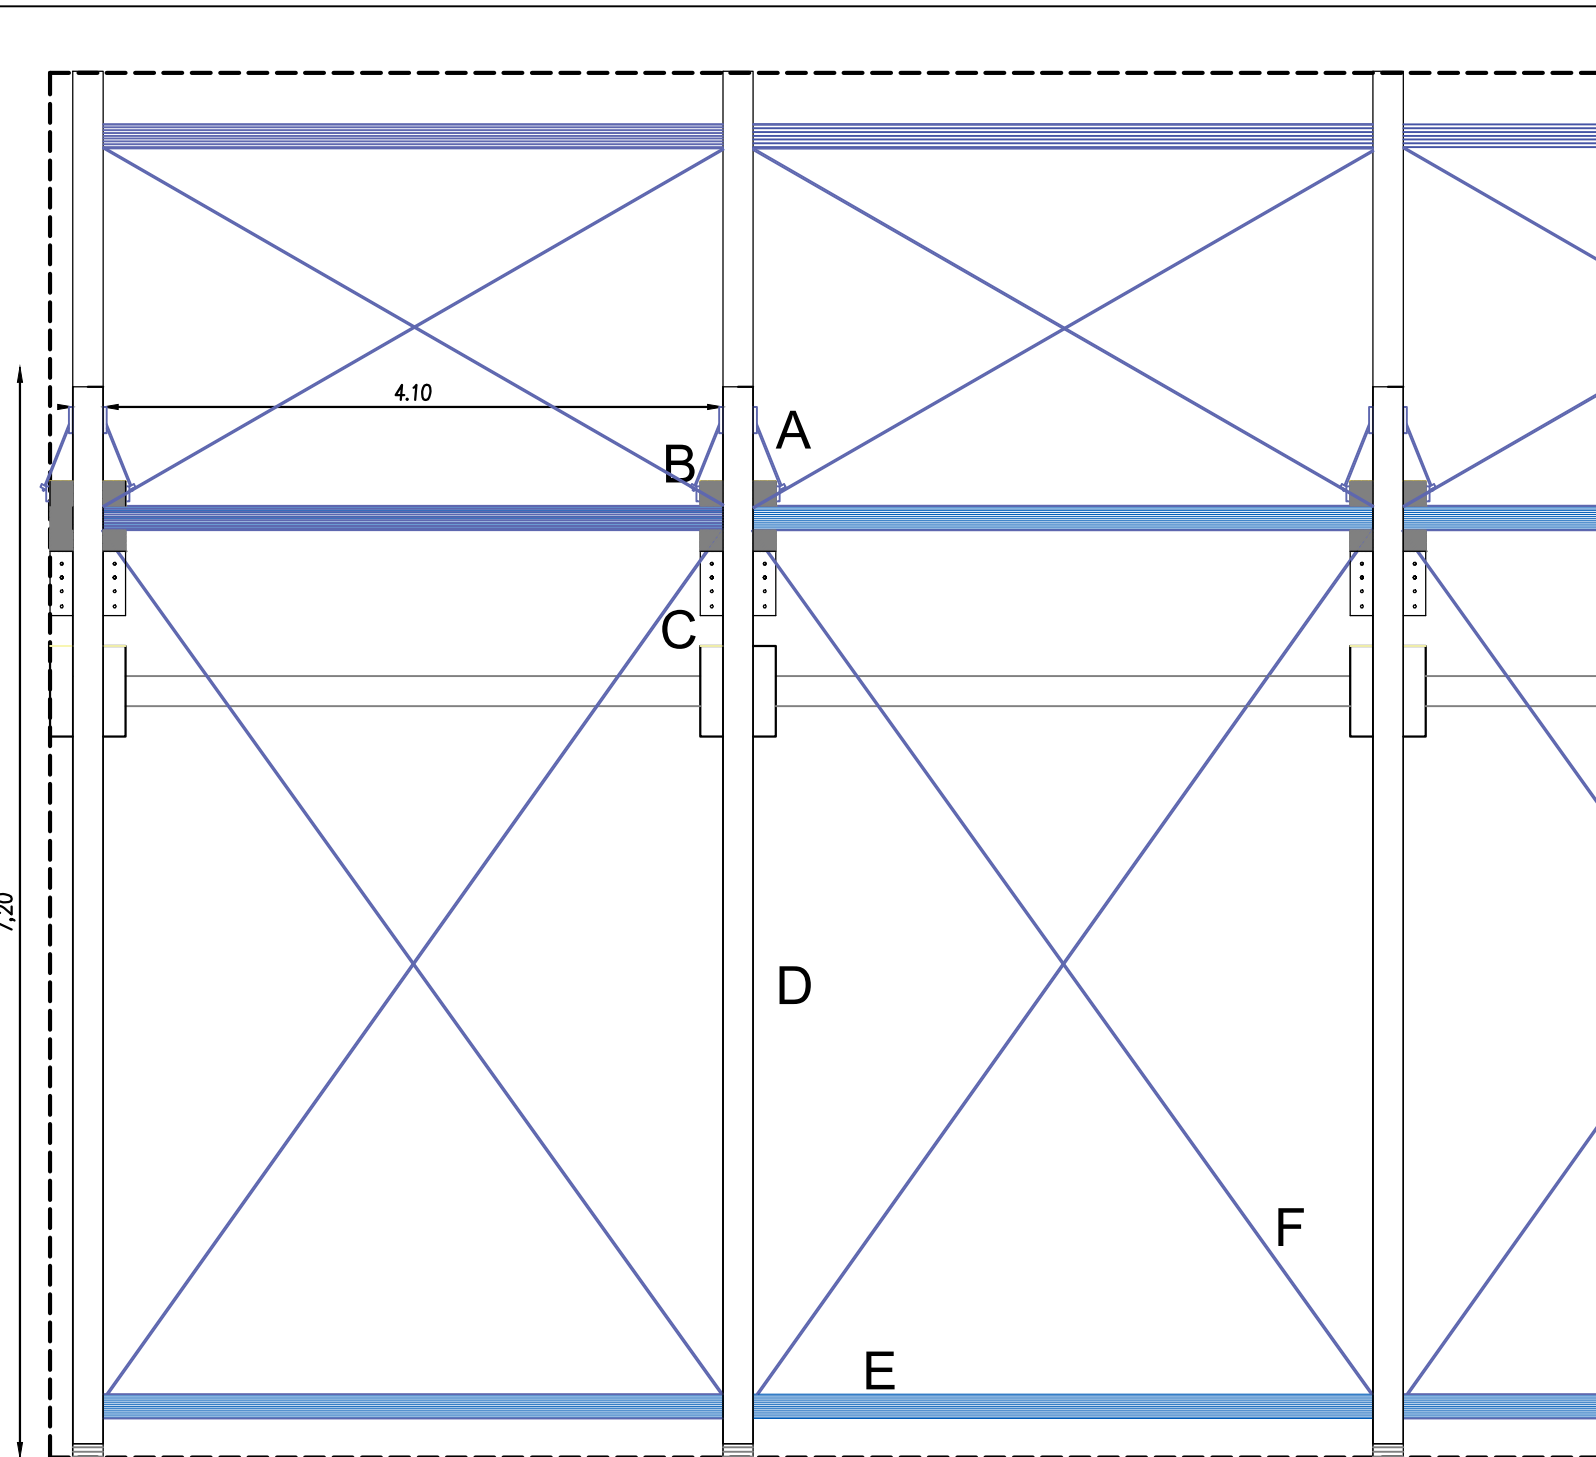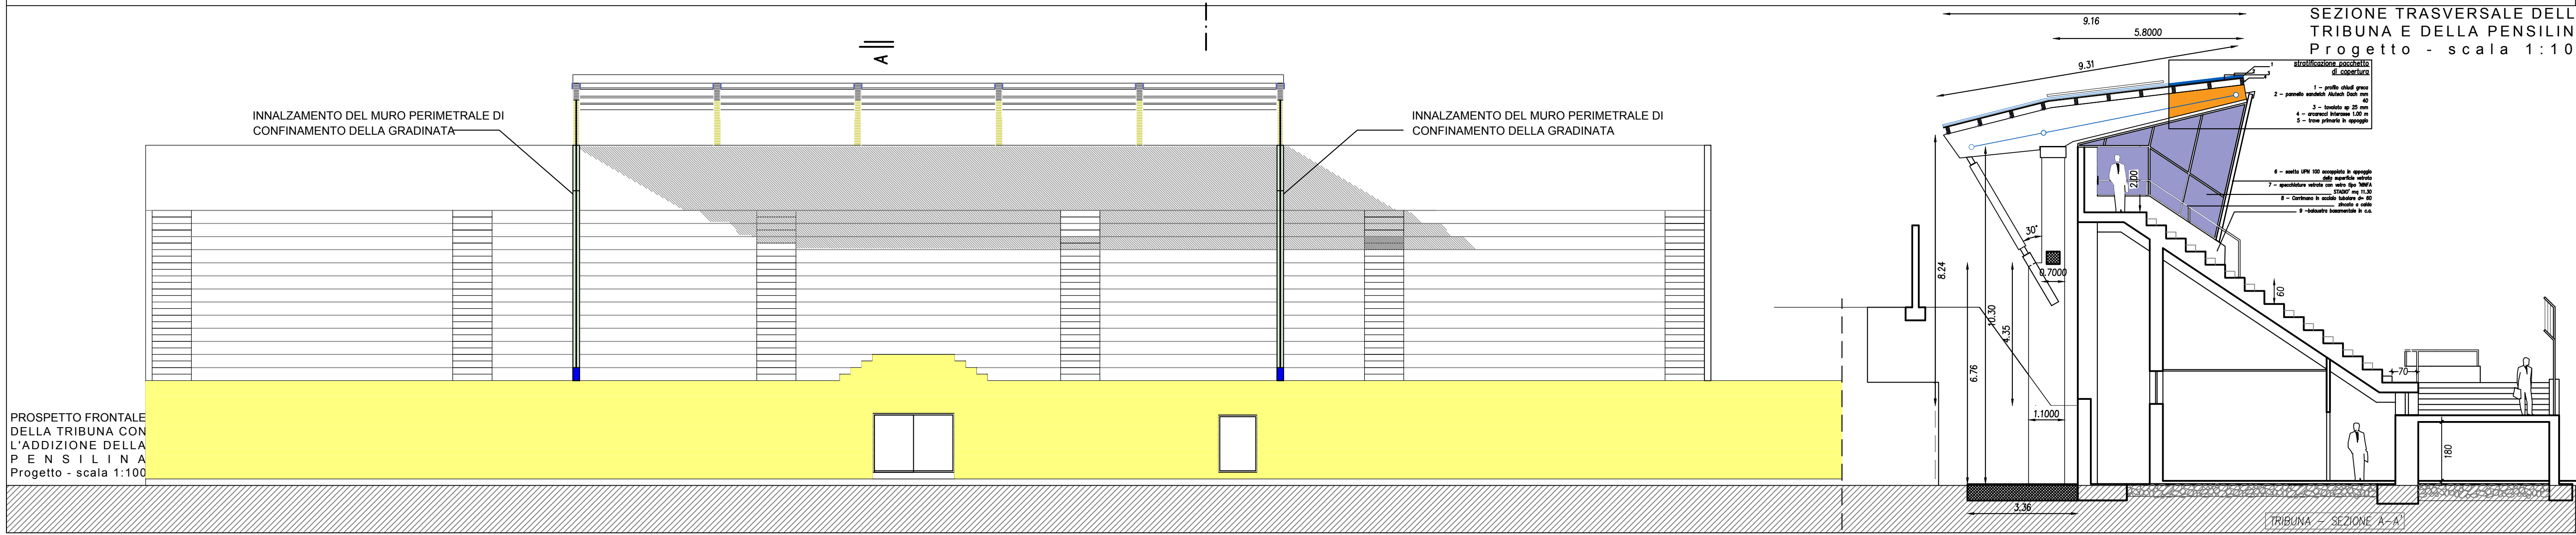

A - trave rovescia di fondazione
B - pilastro rastremato
C - piastra di ancoraggio
D - Struttura in legno lamellare
della pensilina a sbalzo
E - correnti tubolari s=80mm
F - cavi in acciaio di controvento della
s t r u t t u r a
G - traverso di irrigidimento in c.a

PARTICOLARE DELLE DUE
CAMPATE TERMINALI DELLA
P E N S I L I N A
pianta - scala 1:50

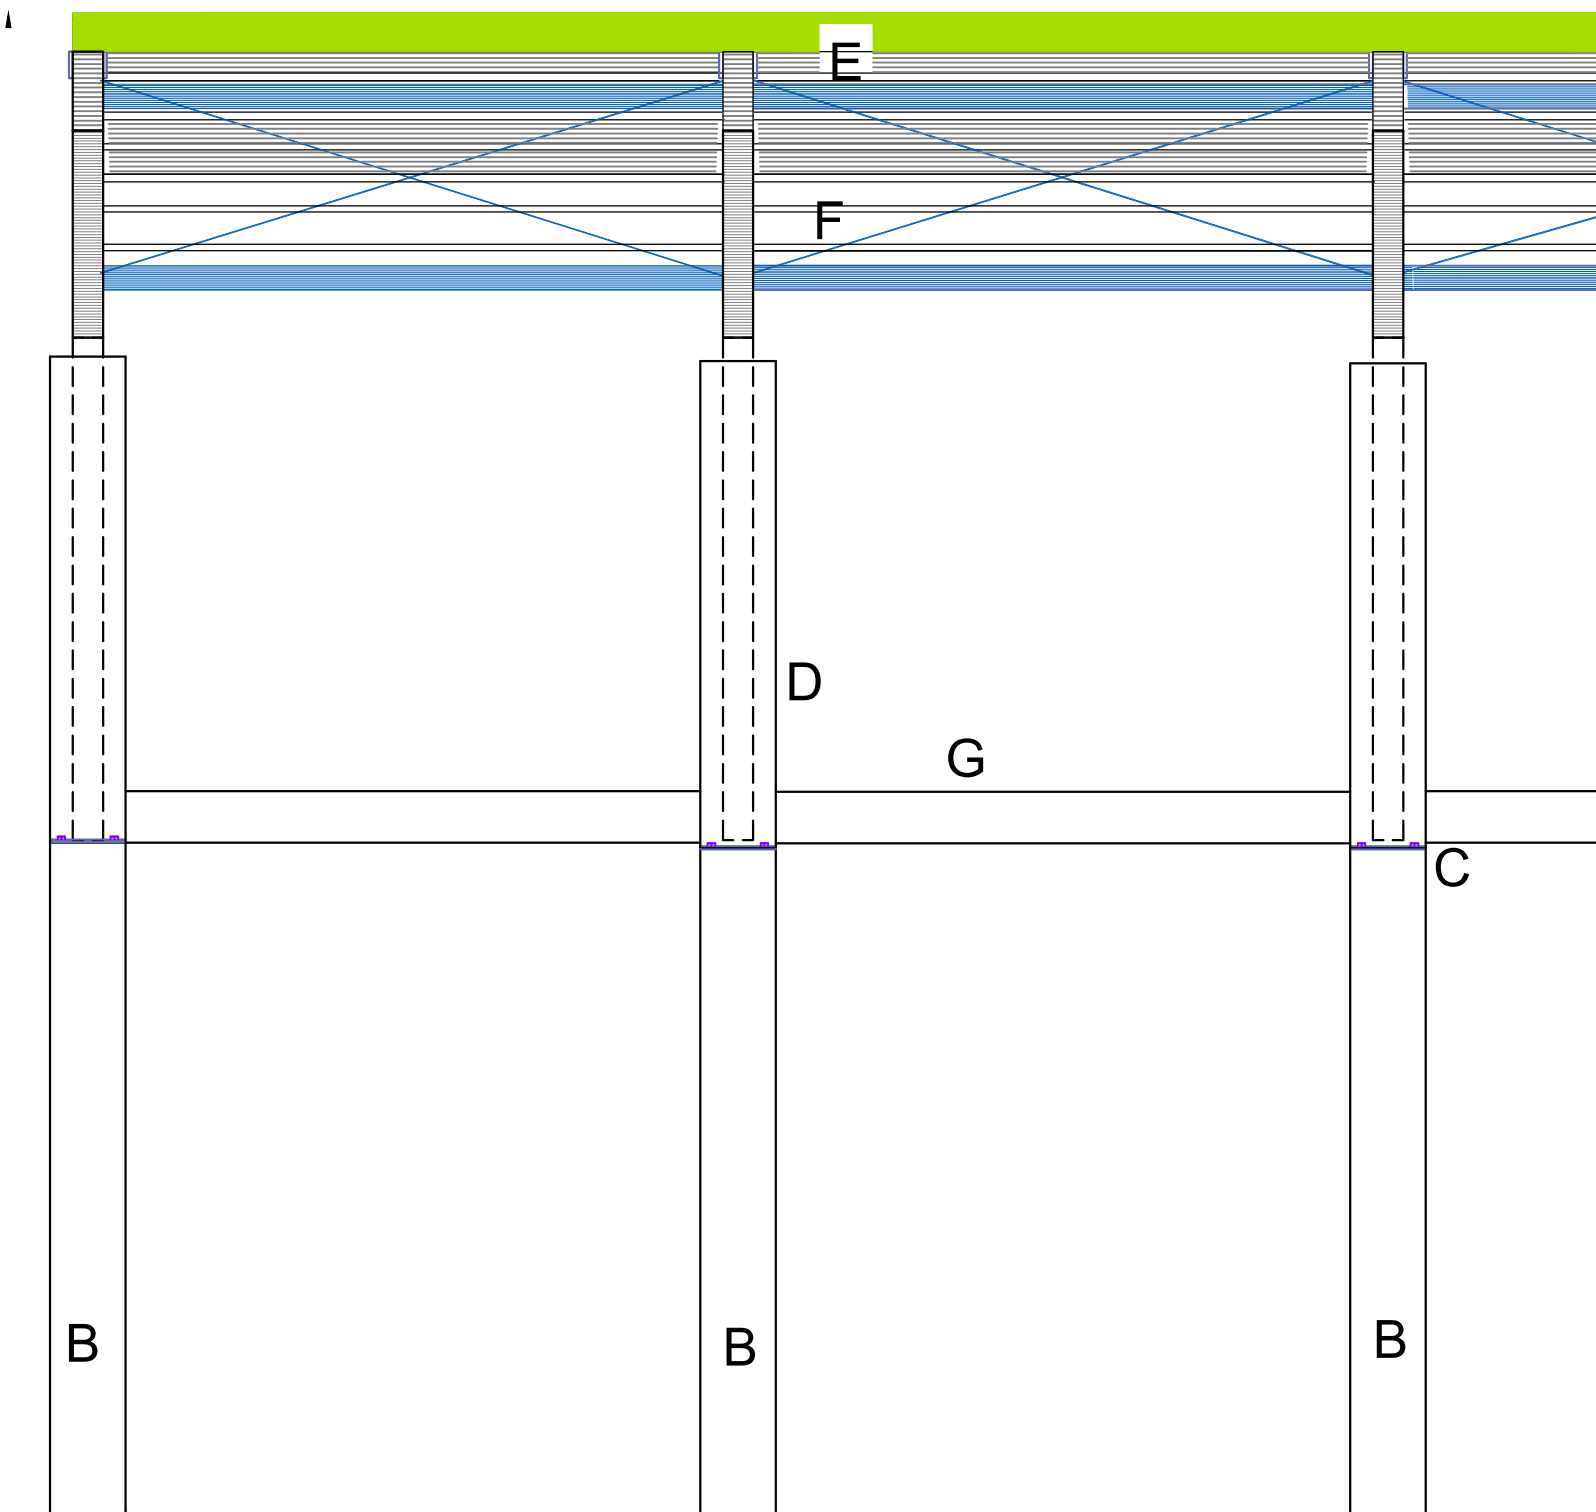

PARTICOLARE DELLE DUE
CAMPATE TERMINALI DELLA
P E N S I L I N A
sezione - scala 1:50

RIQUALIFICAZIONE
ENERGETICA
DELL'IMPIANTO
SPORTIVO IN
LOCALITA' BARAGGE

COMUNE DI PALAU
COPERTURA DELLA TRIBUNA -
PENSILINA A SBALZO - PIANTE SEZIONE
E PROSPETTO FRONTALE
TAV 02 DEF

Scala: 1:100

nome file: tav 01 DEF

data: 10/11/2021

aggiornamento: 09/08/2022

Il R.U.P.:

Progettista: Arch. Antonio Lucio Paolo Muzzetto

Rappresentazione 3D: Arch. Maria Grazia Sinopoli

PROGETTO DEFINITIVO
COPERTURA DELLA TRIBUNA