




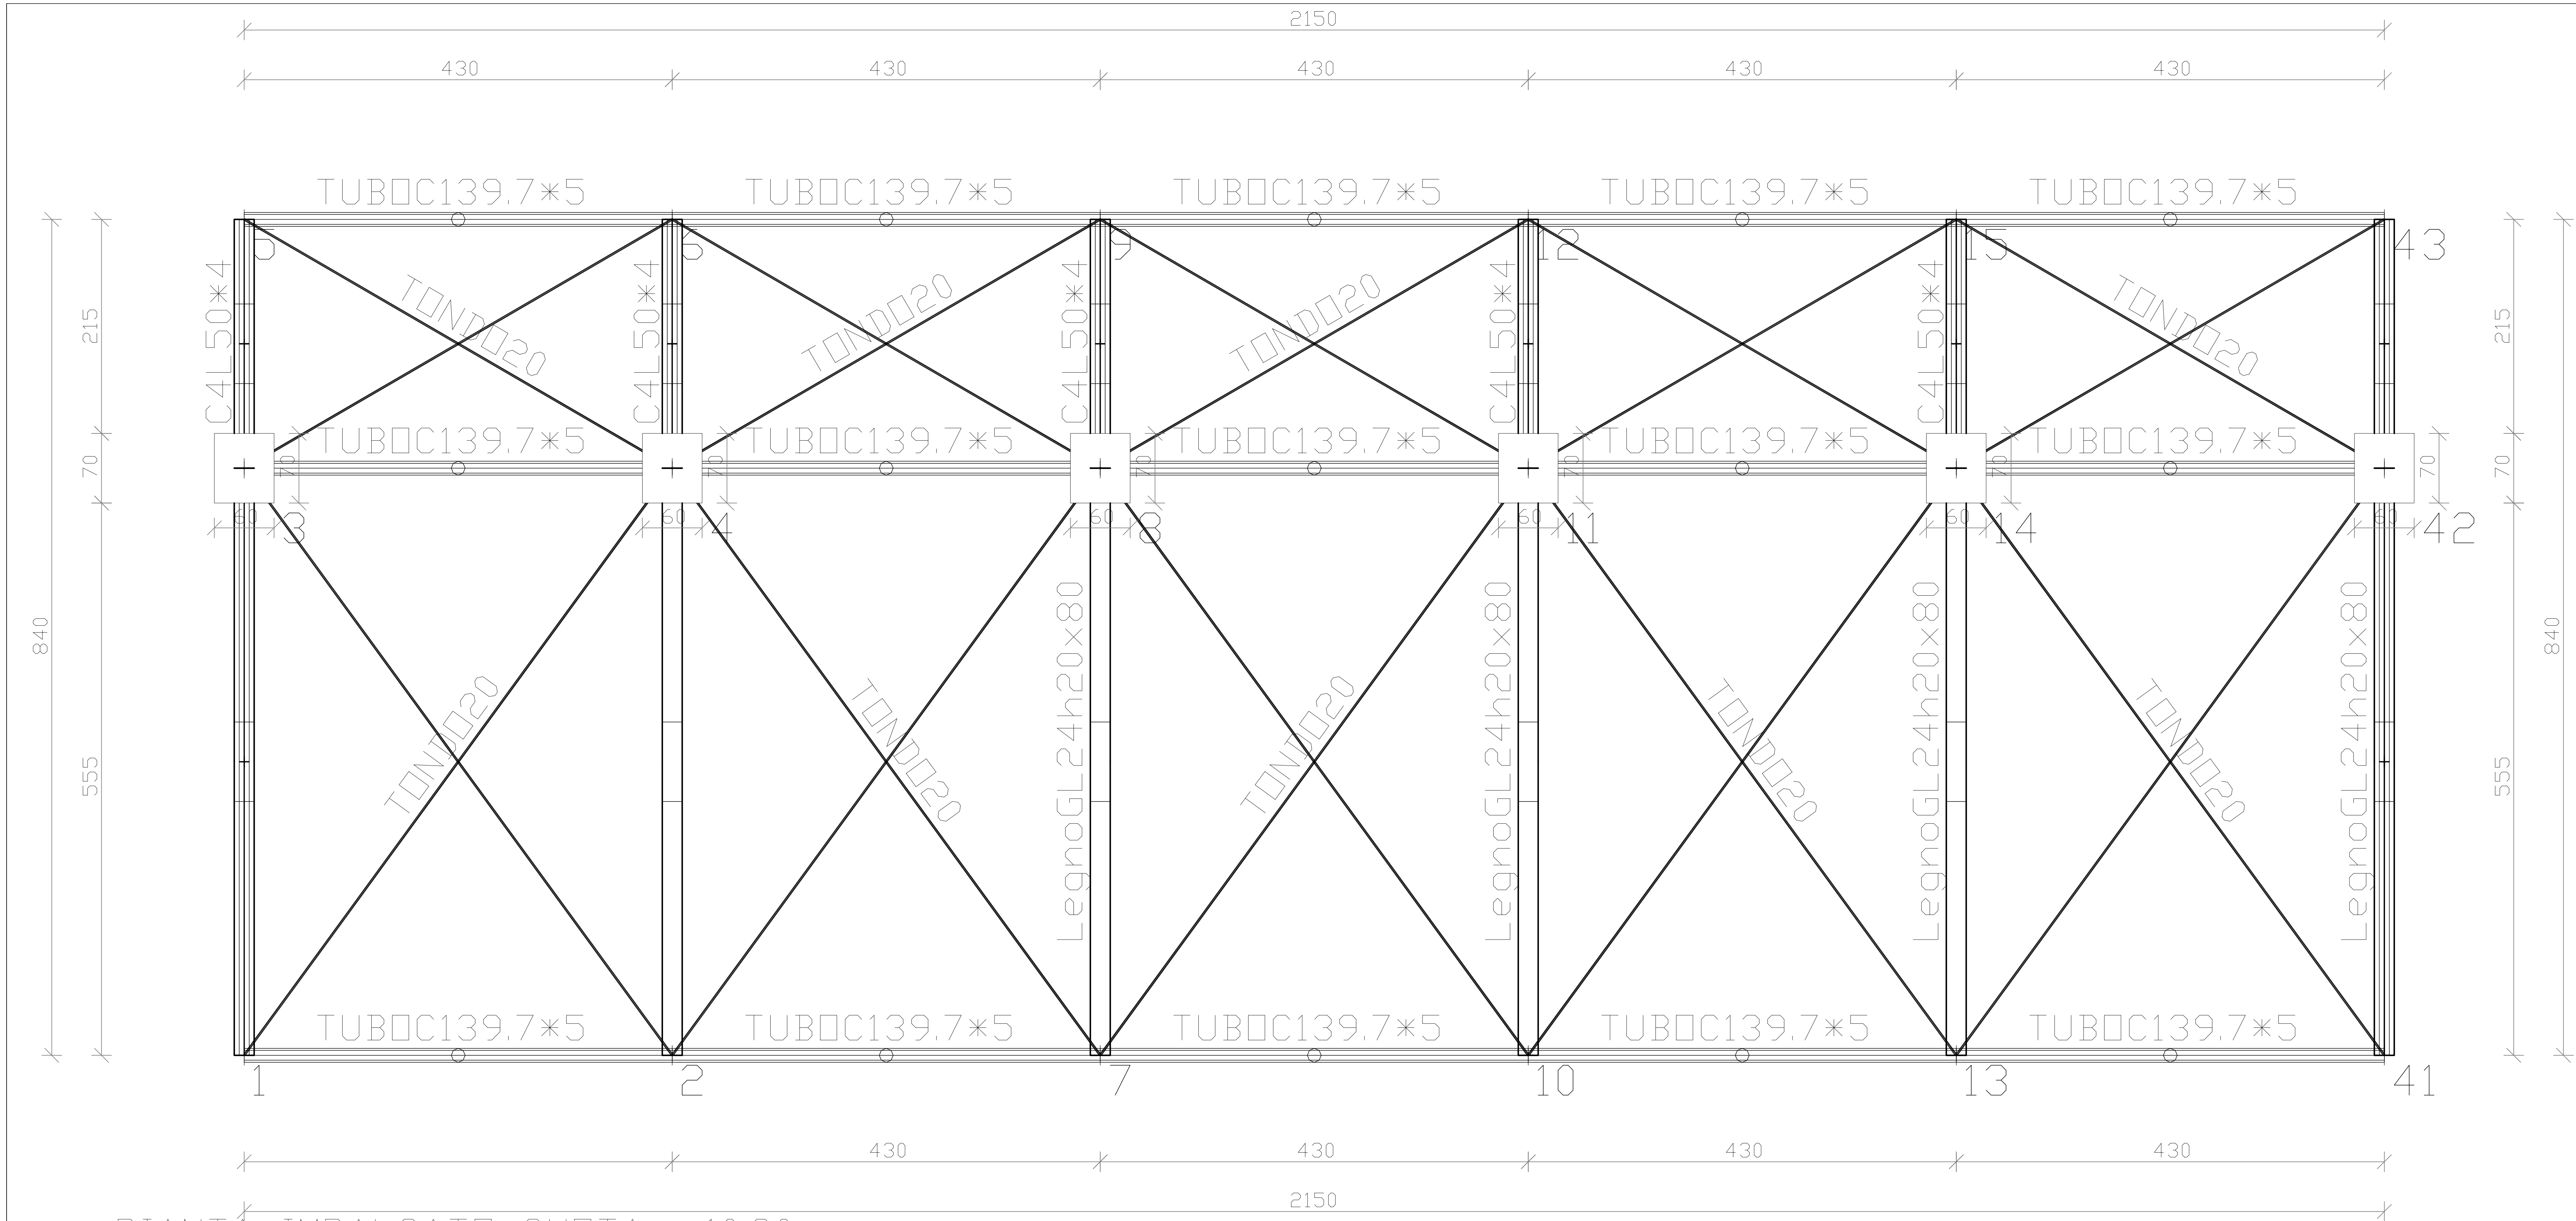



PIANTA IMPALCATO QUOTA m:10.30

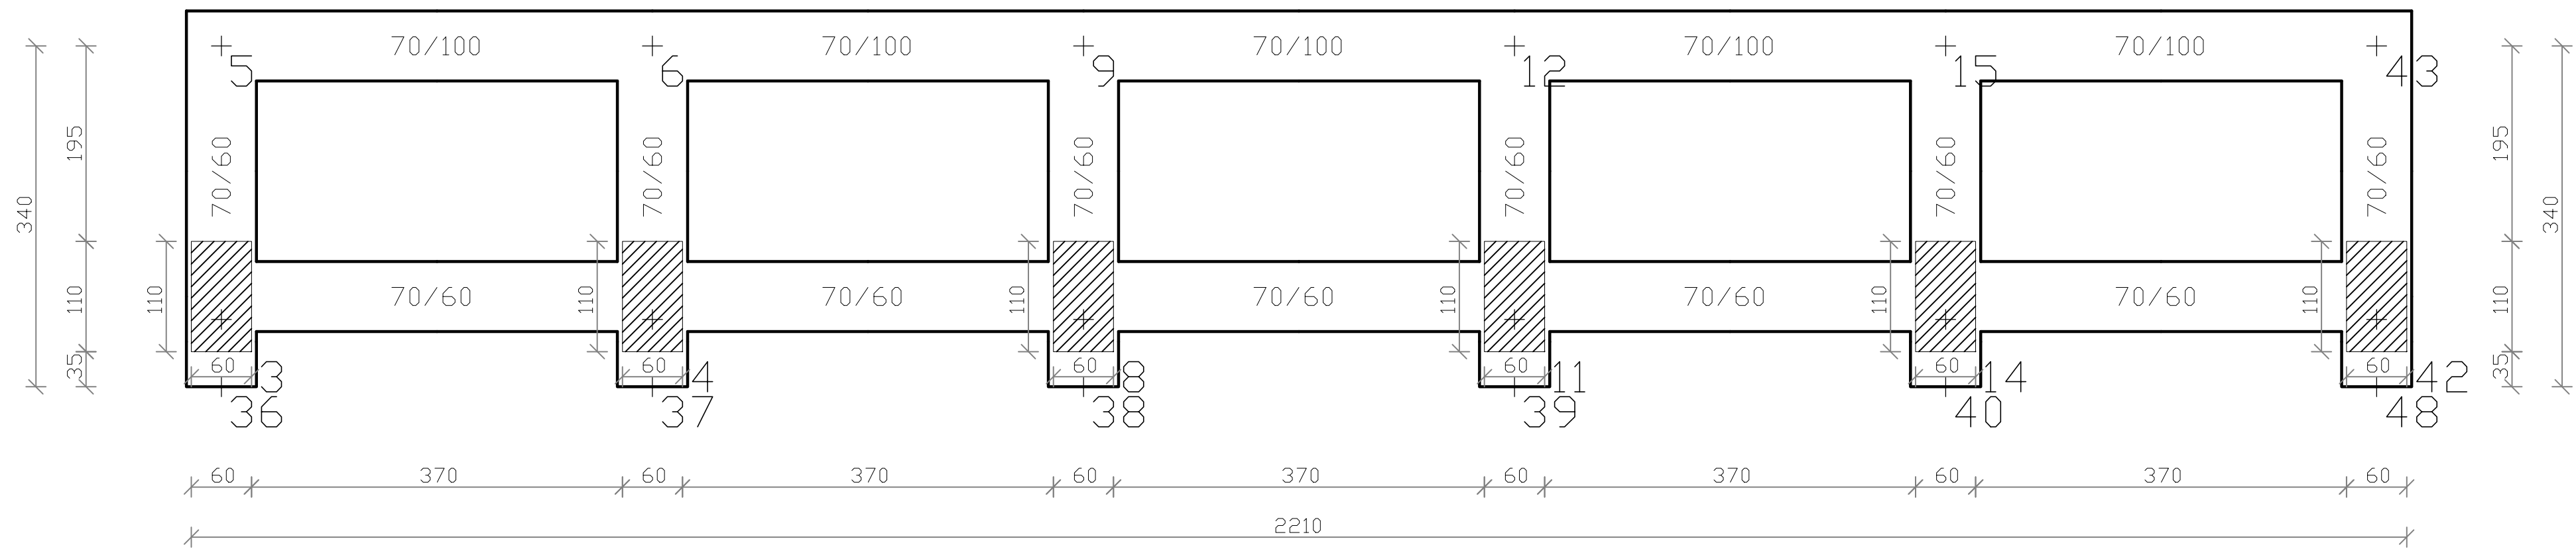

PIANTA IMPALCATO QUOTA m: 0.00

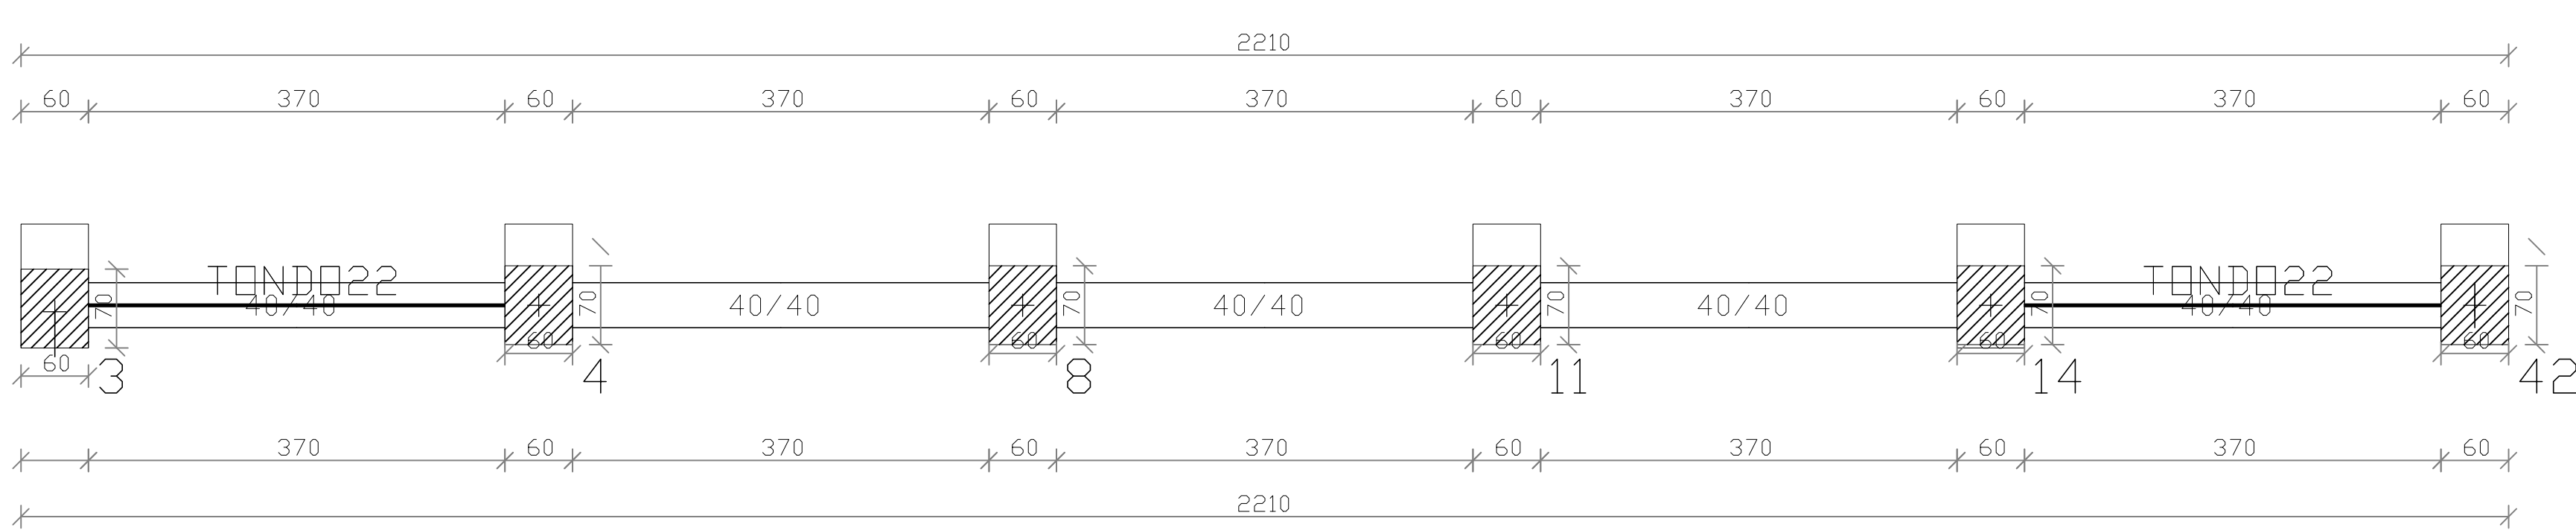

PIANTA IMPALCATO QUOTA m: 6.65

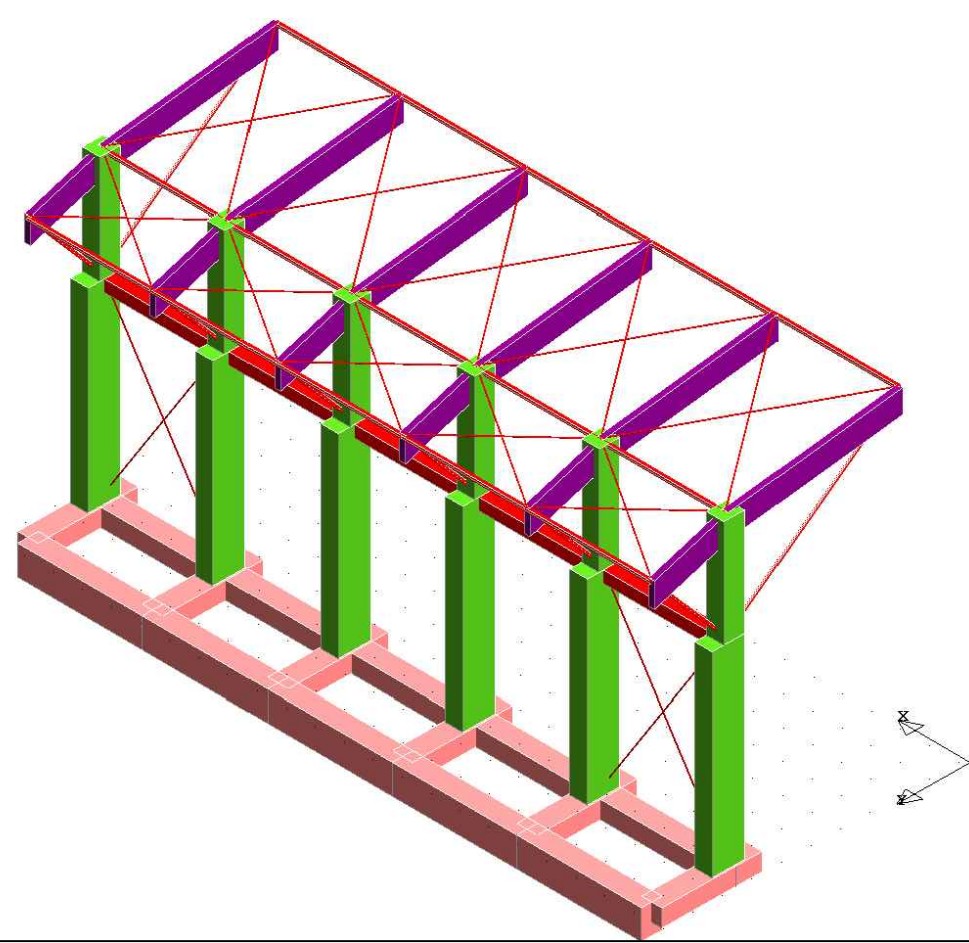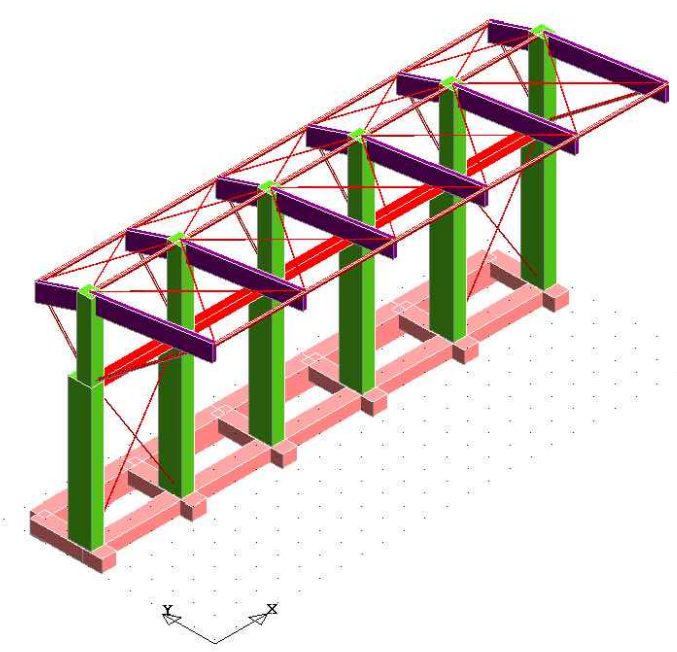

RIQUALIFICAZIONE ENERGETICA DELL'IMPIANTO SPORTIVO IN LOCALITA' BARAGGE, PENSILINA DI COPERTURA DELLA TRIBUNA	COMUNE DI PALAU	
	CARPENTERIA DEL CEMENTO ARMATO IMPALCATI ALLE QUOTE 0.00; 6.65; 10.30 E STRUTTURA IN LEGNO LAMELLARE DELLA PENSILINA A SBALZO	
	TAV 02 DEF str	
	Scala: f.s. nome file: tav 01 DEF str data: 01/12/2021 aggiornamento: 09/06/2022	Il R.U.P.: Arch. Giovanni Tredici Progettista: Arch. Antonio Lucio Paolo Muzzetto Strutture: Ing. Alessandro Perini rappresentazione 3D: Arch. Maria Grazia Sinigaglia
PROGETTO DEFINITIVO		