

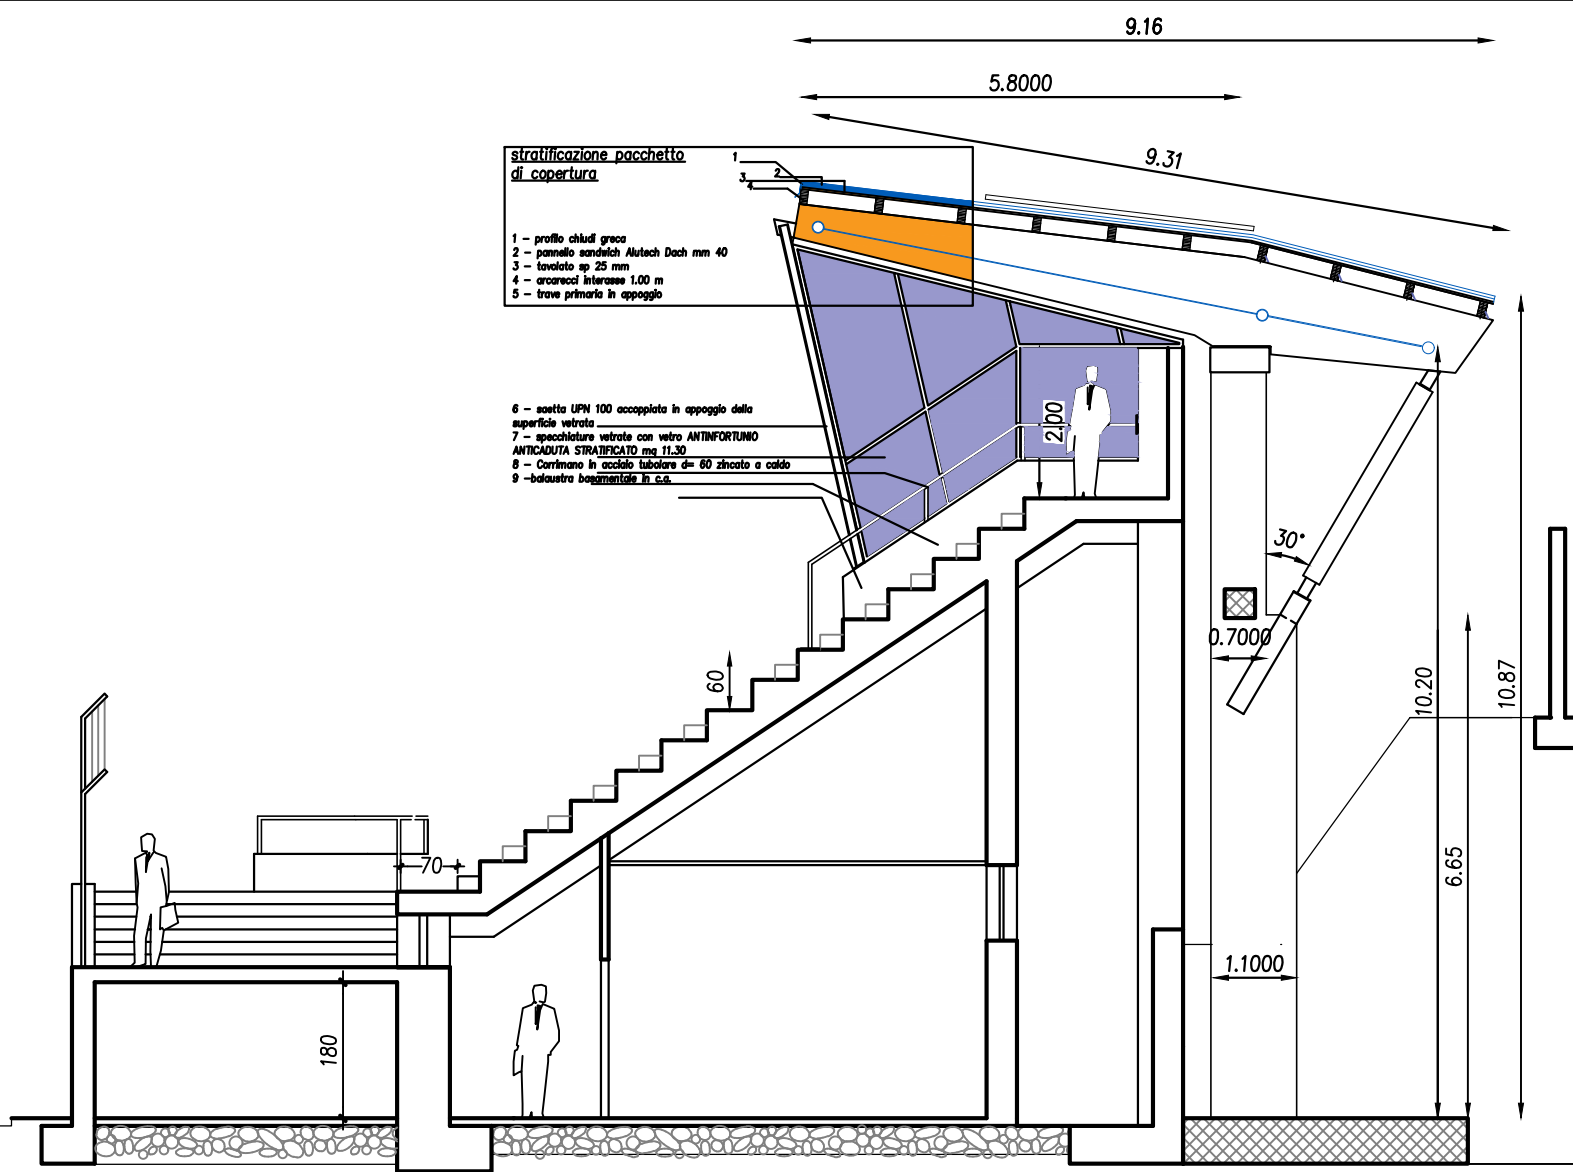


SEZIONE TRASVERSALE DELLA TRIBUNA E DELLA PENSILINA
Stato attuale - scala 1:100

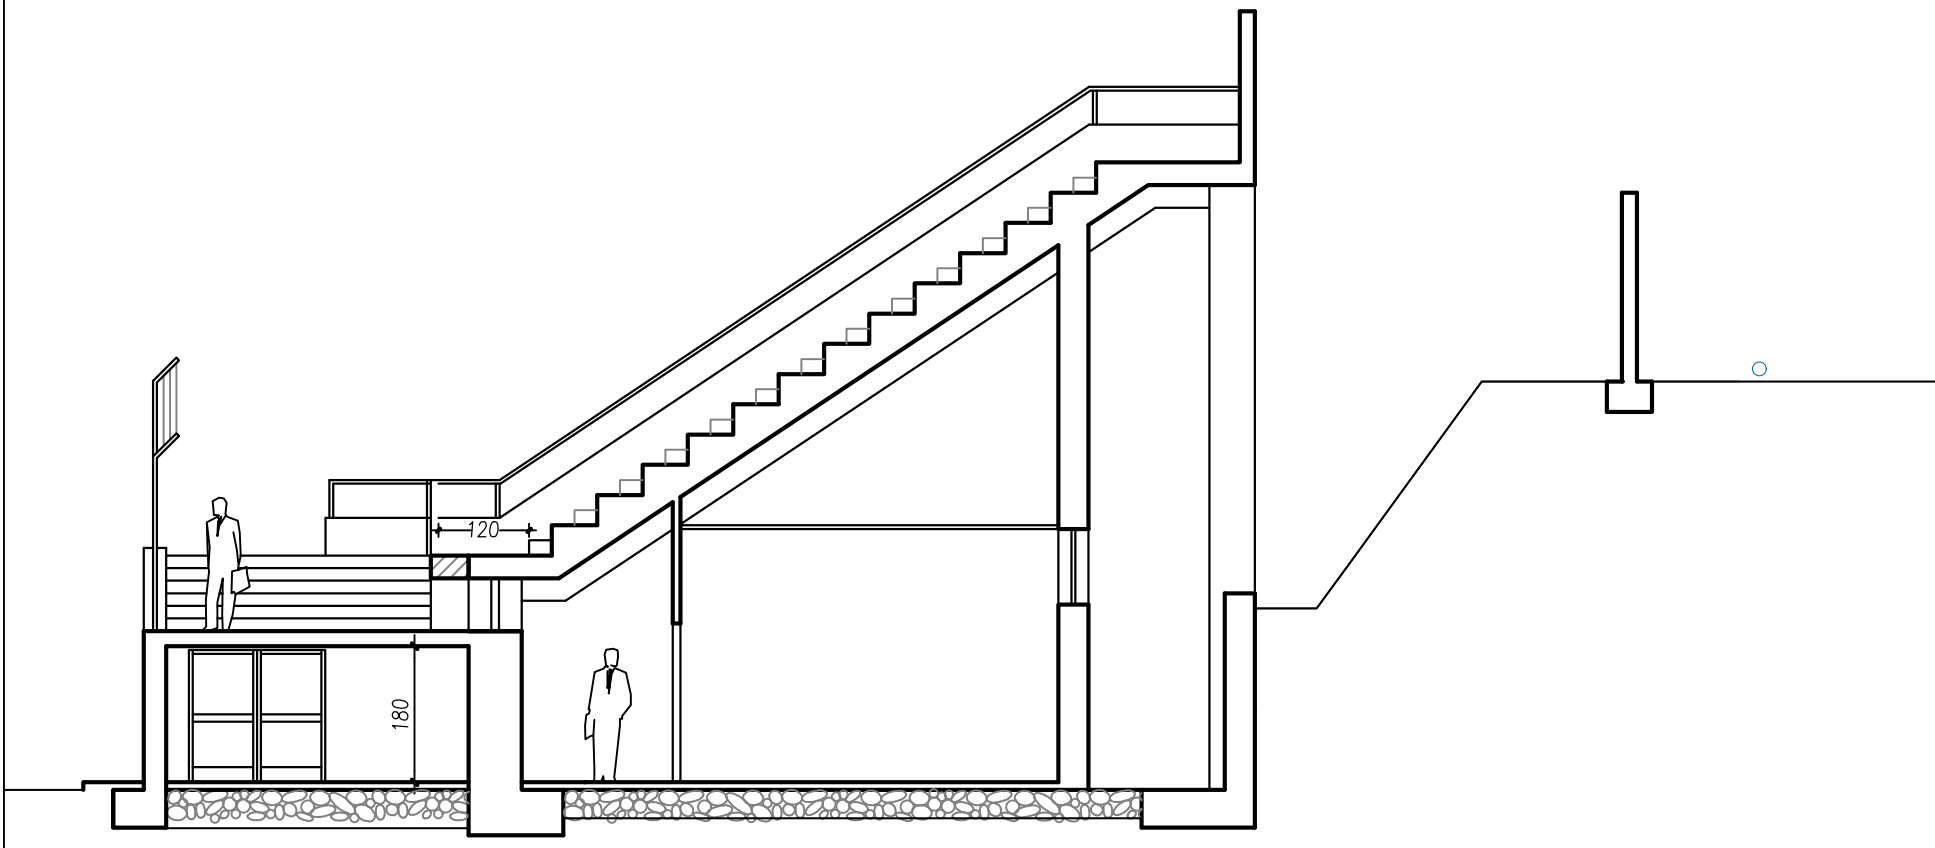


SEZIONE TRASVERSALE DELLA TRIBUNA E DELLA PENSILINA
Progetto - scala 1:100


PROSPETTO POSTERIORE DELLA TRIBUNA CON L'ADDIZIONE DELLA PENSILINA
Progetto - scala 1:100

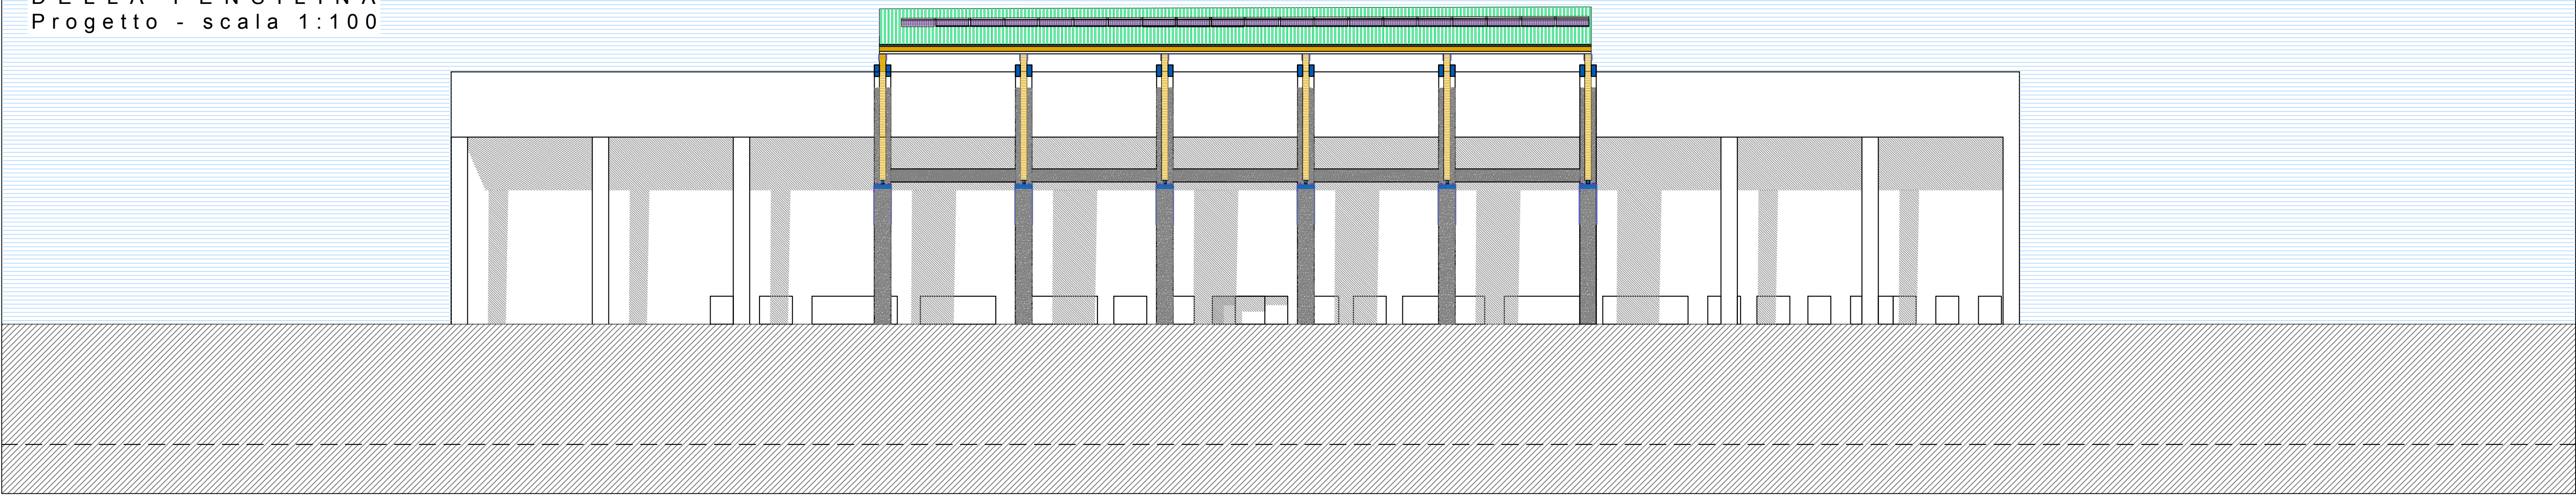

SEZIONE TRASVERSALE DELLA TRIBUNA E DELLA PENSILINA
s c a l a 1 : 5 0

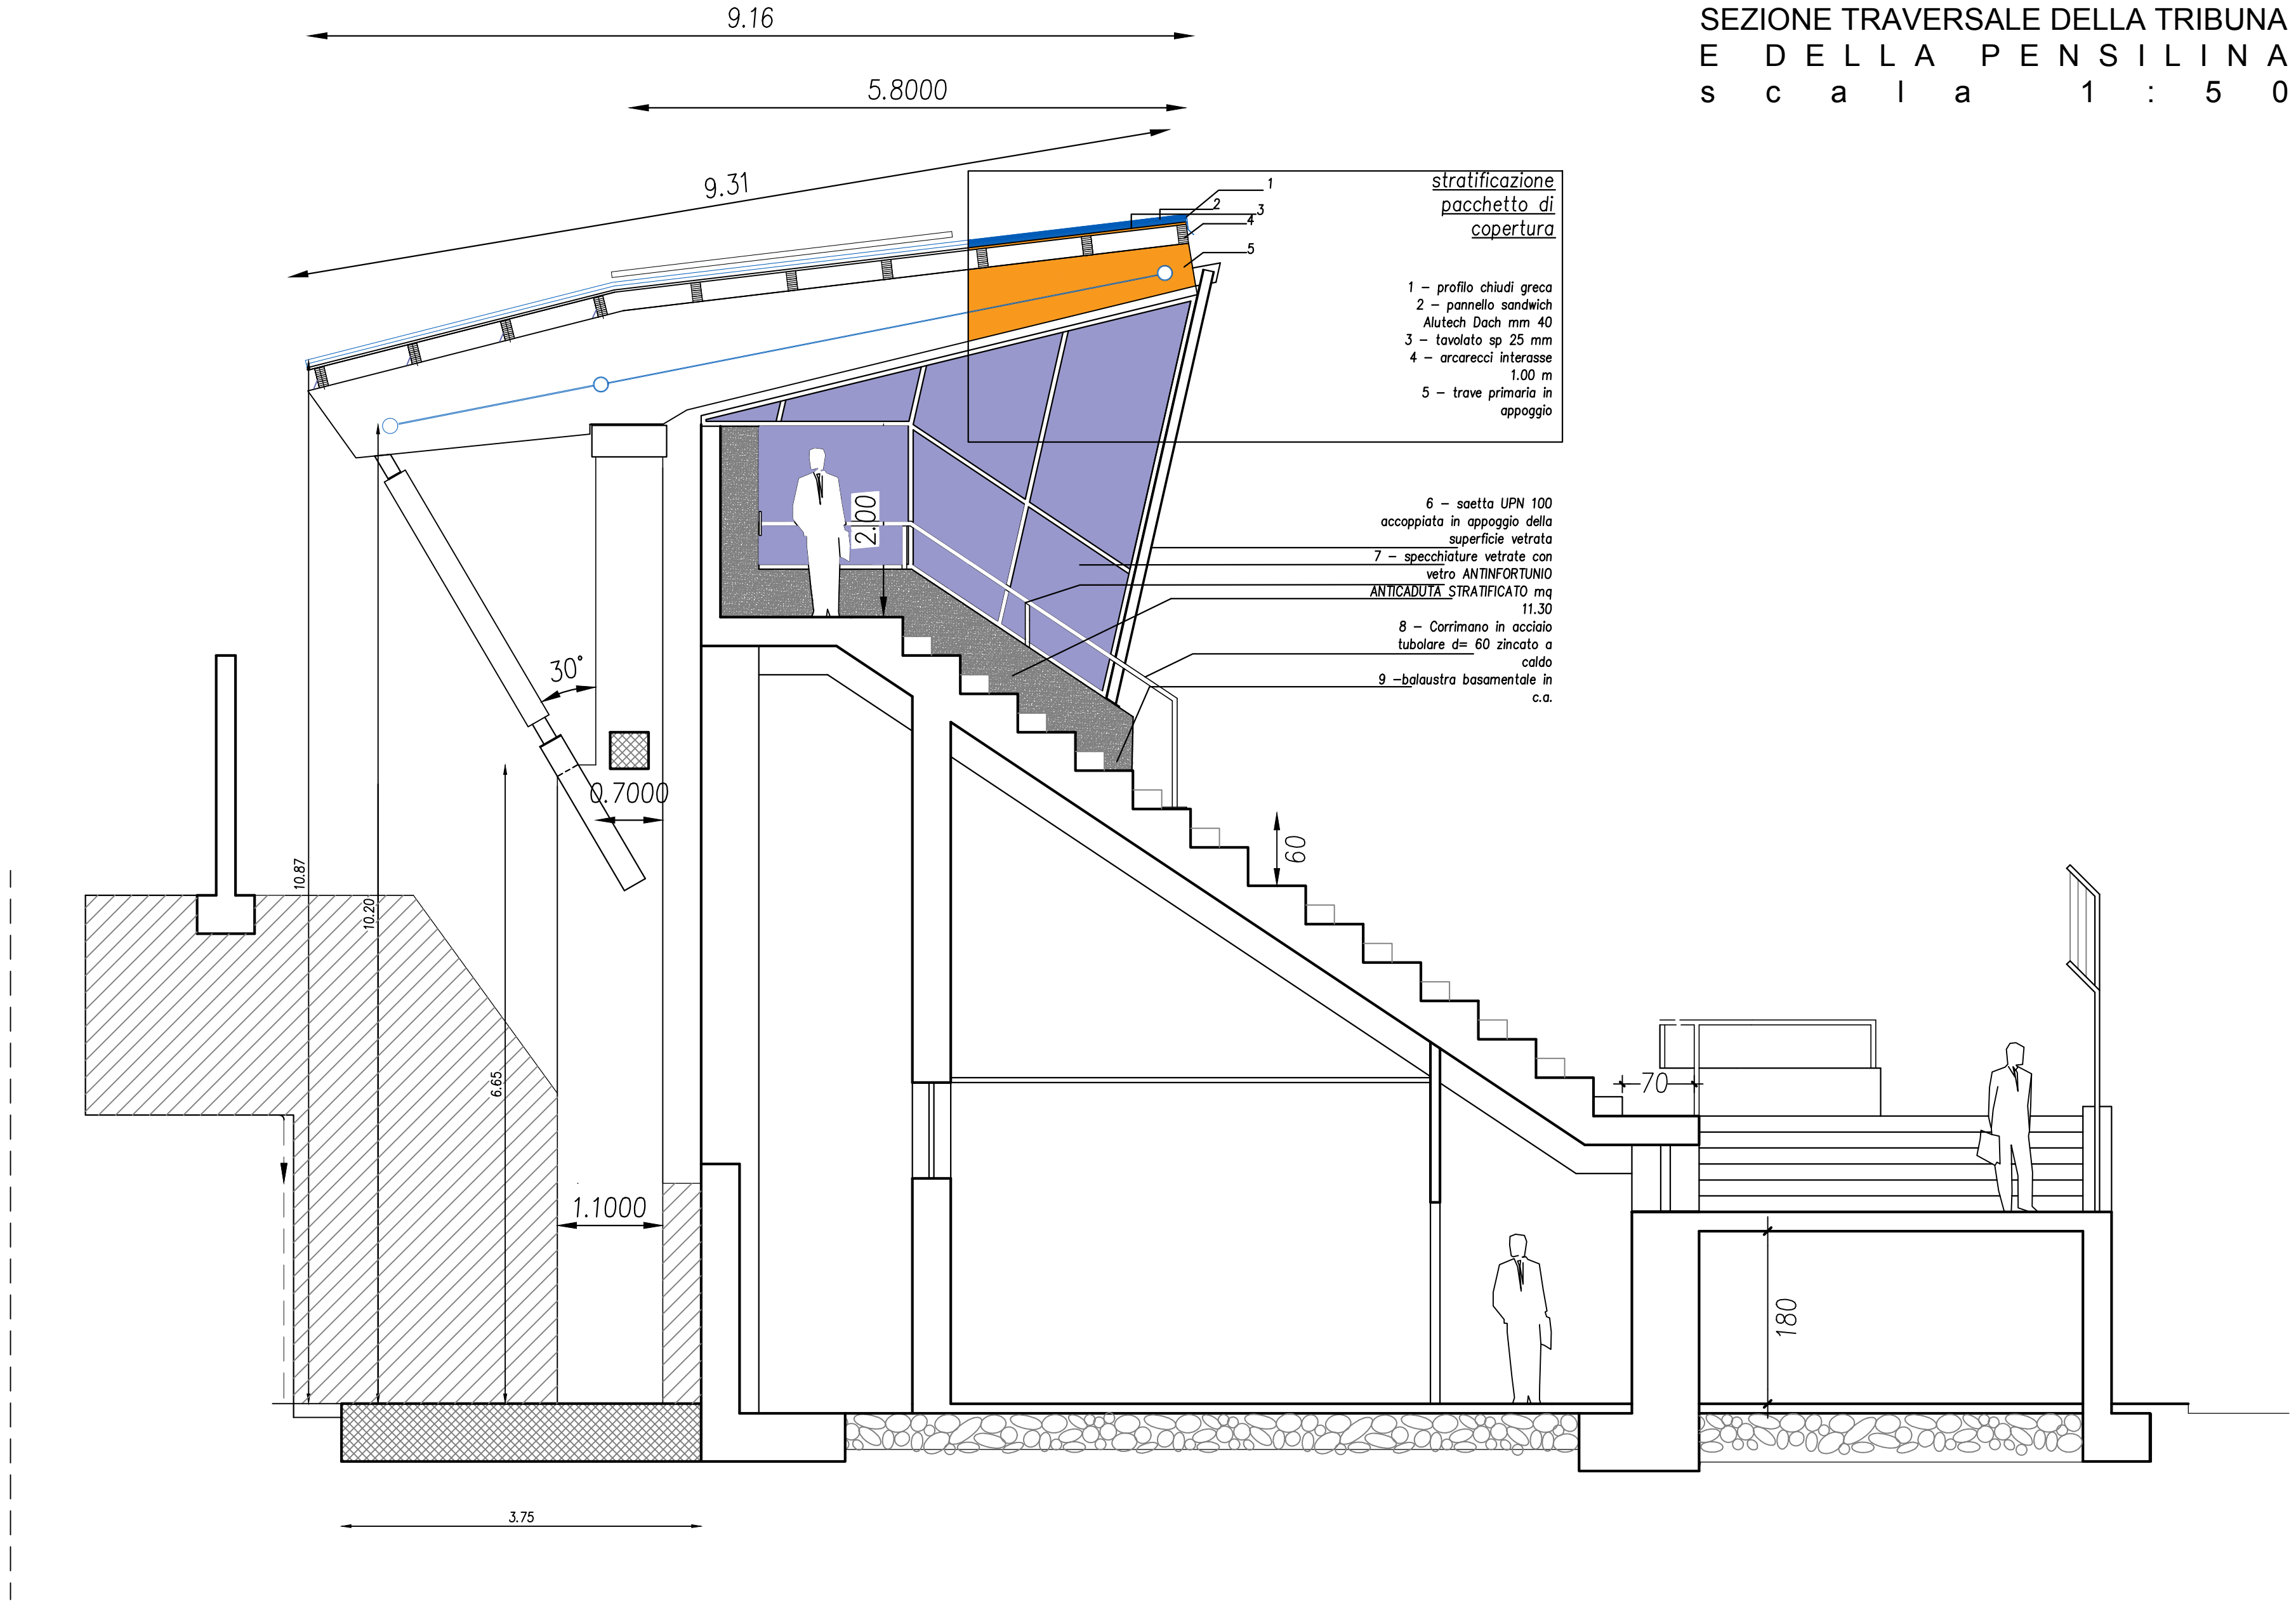

SEZIONE TRASVERSALE DELLA PENSILINA
s c a l a 1 : 2 5

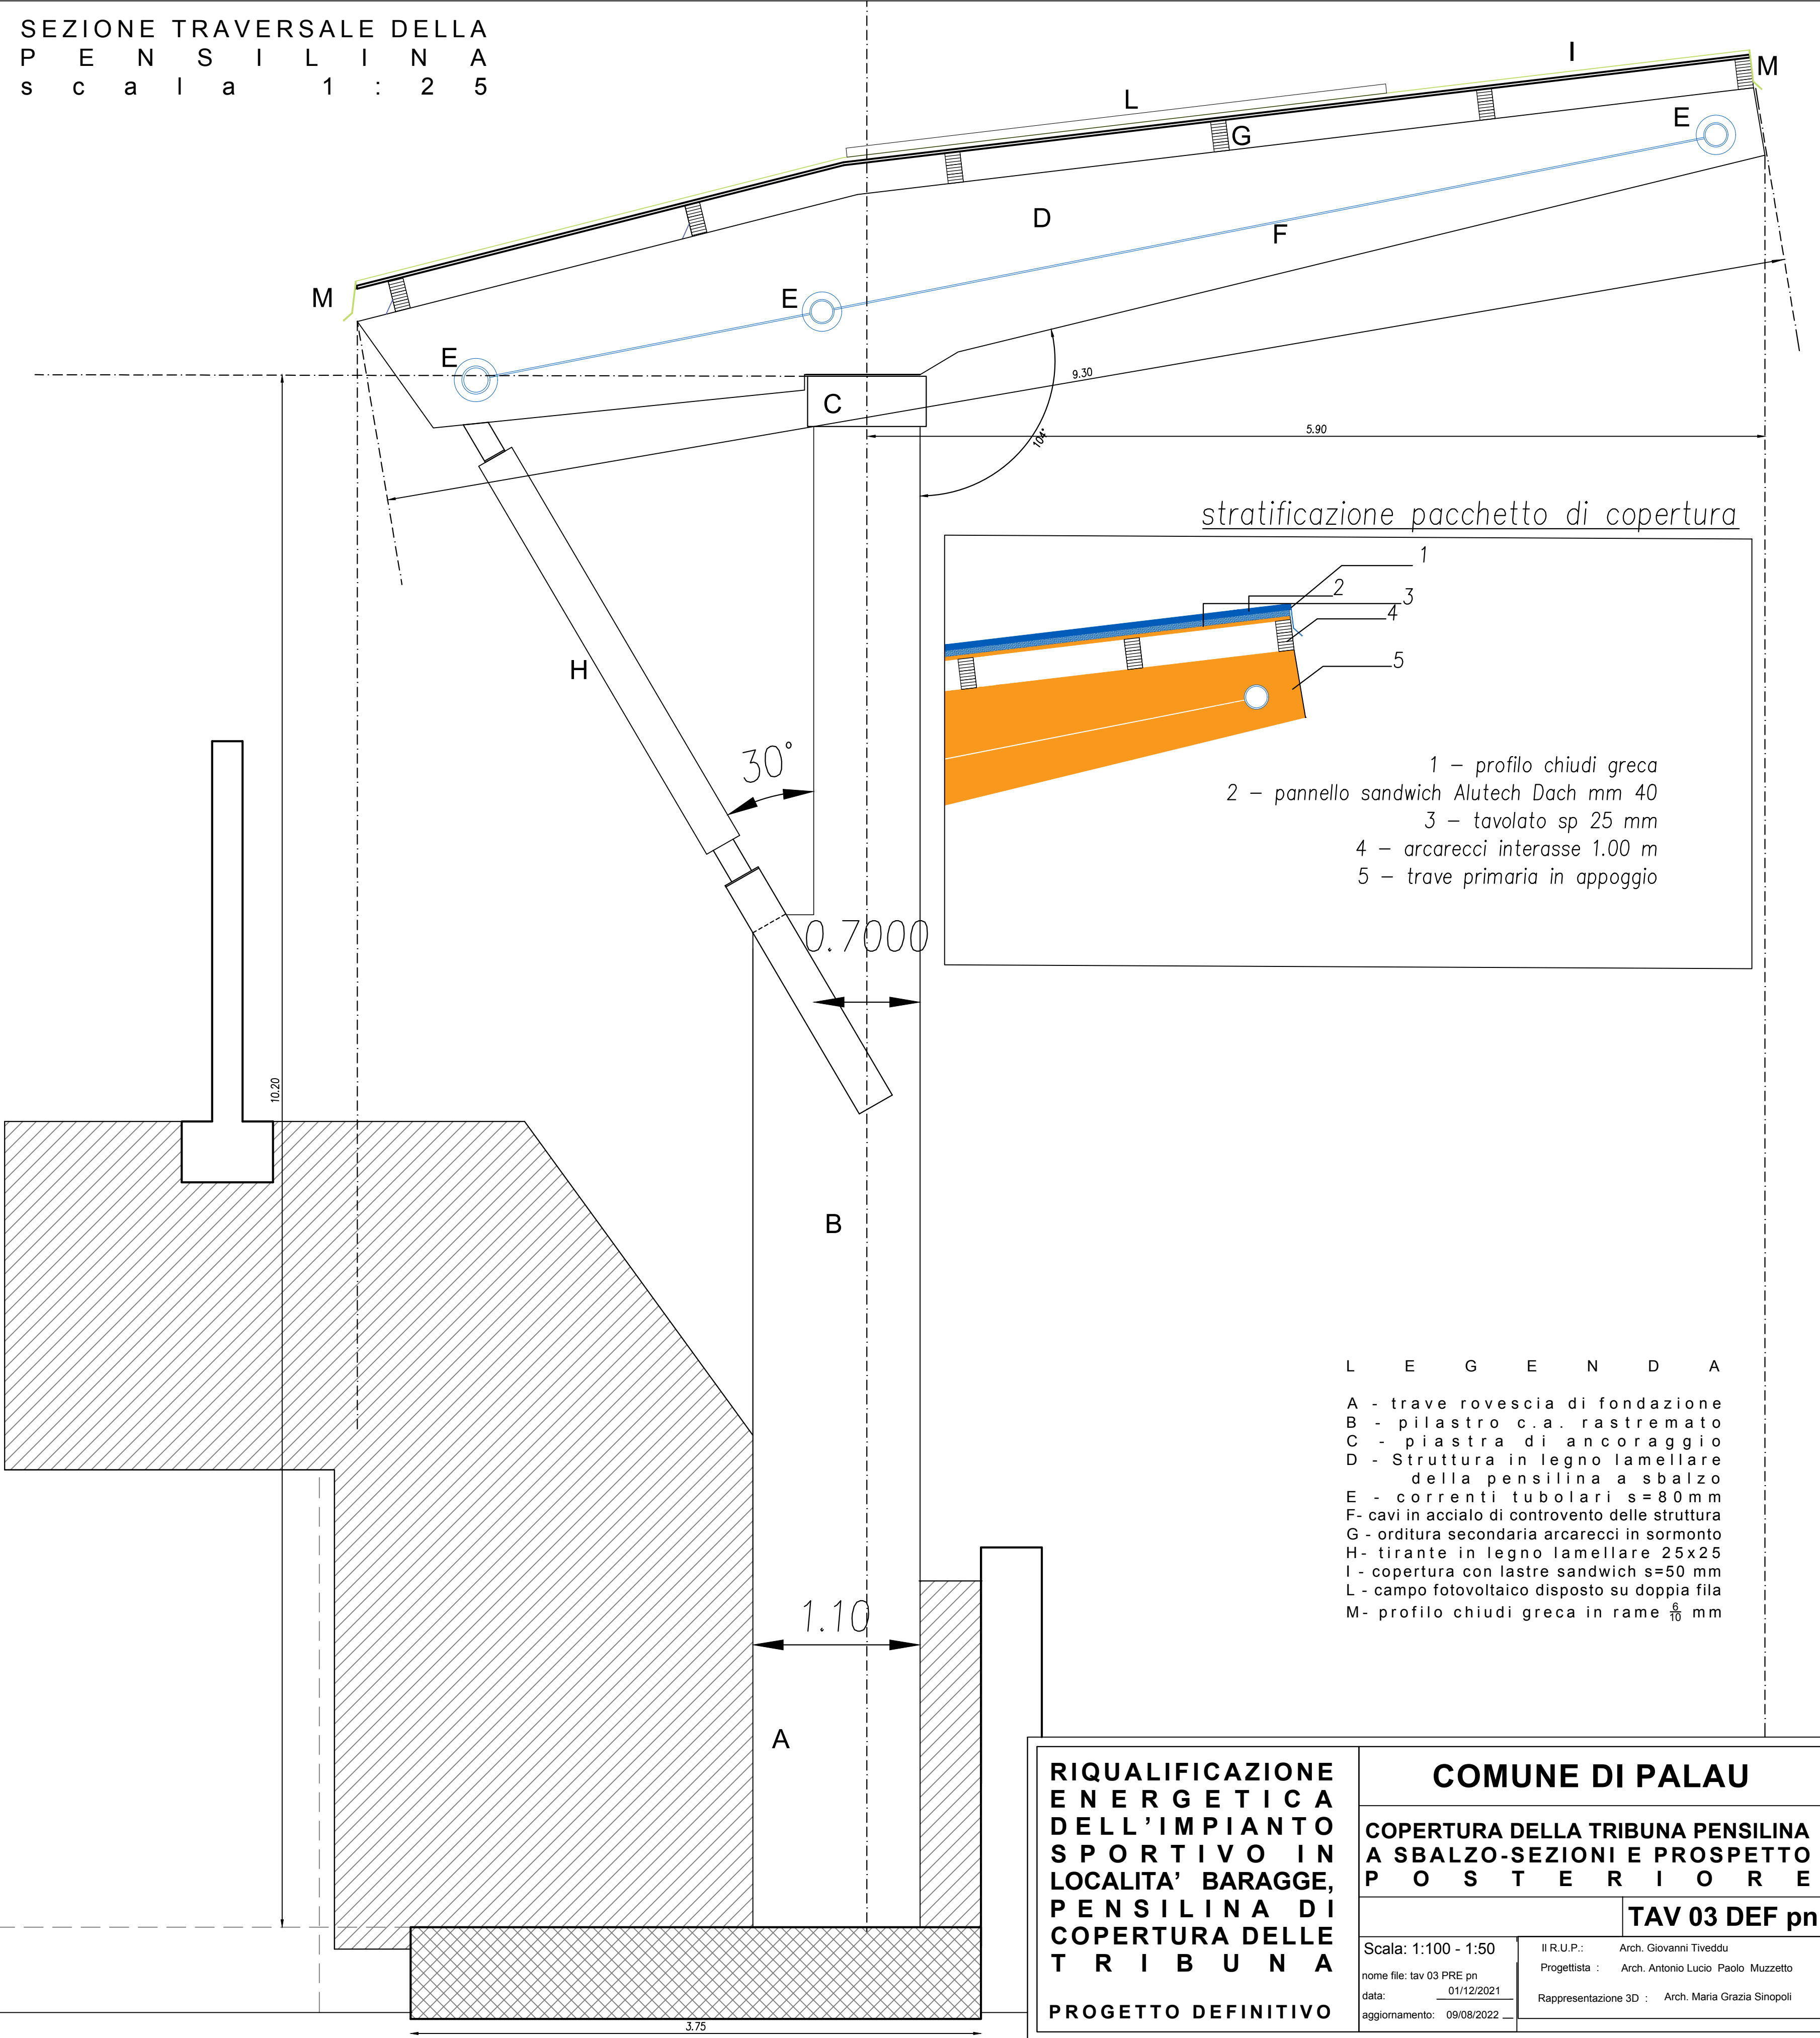

L E G G E N D A

- A - trave rovescia di fondazione
- B - pilastro c.a. rastremato
- C - piastra di ancoraggio
- D - Struttura in legno lamellare della pensilina a sbalzo
- E - correnti tubolari s=80mm
- F - cavi in acciaio di controvento delle struttura
- G - orditura secondaria arcarecci in sormonto
- H - tirante in legno lamellare 25x25
- I - copertura con lastre sandwich s=50 mm
- L - campo fotovoltaico disposto su doppia fila
- M - profilo chiudi greca in rame 60 mm

RIQUALIFICAZIONE
ENERGETICA
DELL'IMPIANTO
SPORTIVO IN
LOCALITA' BARAGGE,
PENSILINA DI
COPERTURA DELLE
T R I B U N A

COMUNE DI PALAU
COPERTURA DELLA TRIBUNA PENSILINA
A SBALZO-SEZIONI E PROSPETTO
P O S T E R I O R E

TAV 03 DEF pn

Scala: 1:100 - 1:50

nome file: tav 03 PRE pn

data: 01/12/2021

aggiornamento: 09/08/2022

II R.U.P.: Arch. Giovanni Tiveddu

Progettista: Arch. Antonio Lucio Paolo Muzzetto

Rappresentazione 3D: Arch. Maria Grazia Sinopoli

PROGETTO DEFINITIVO