



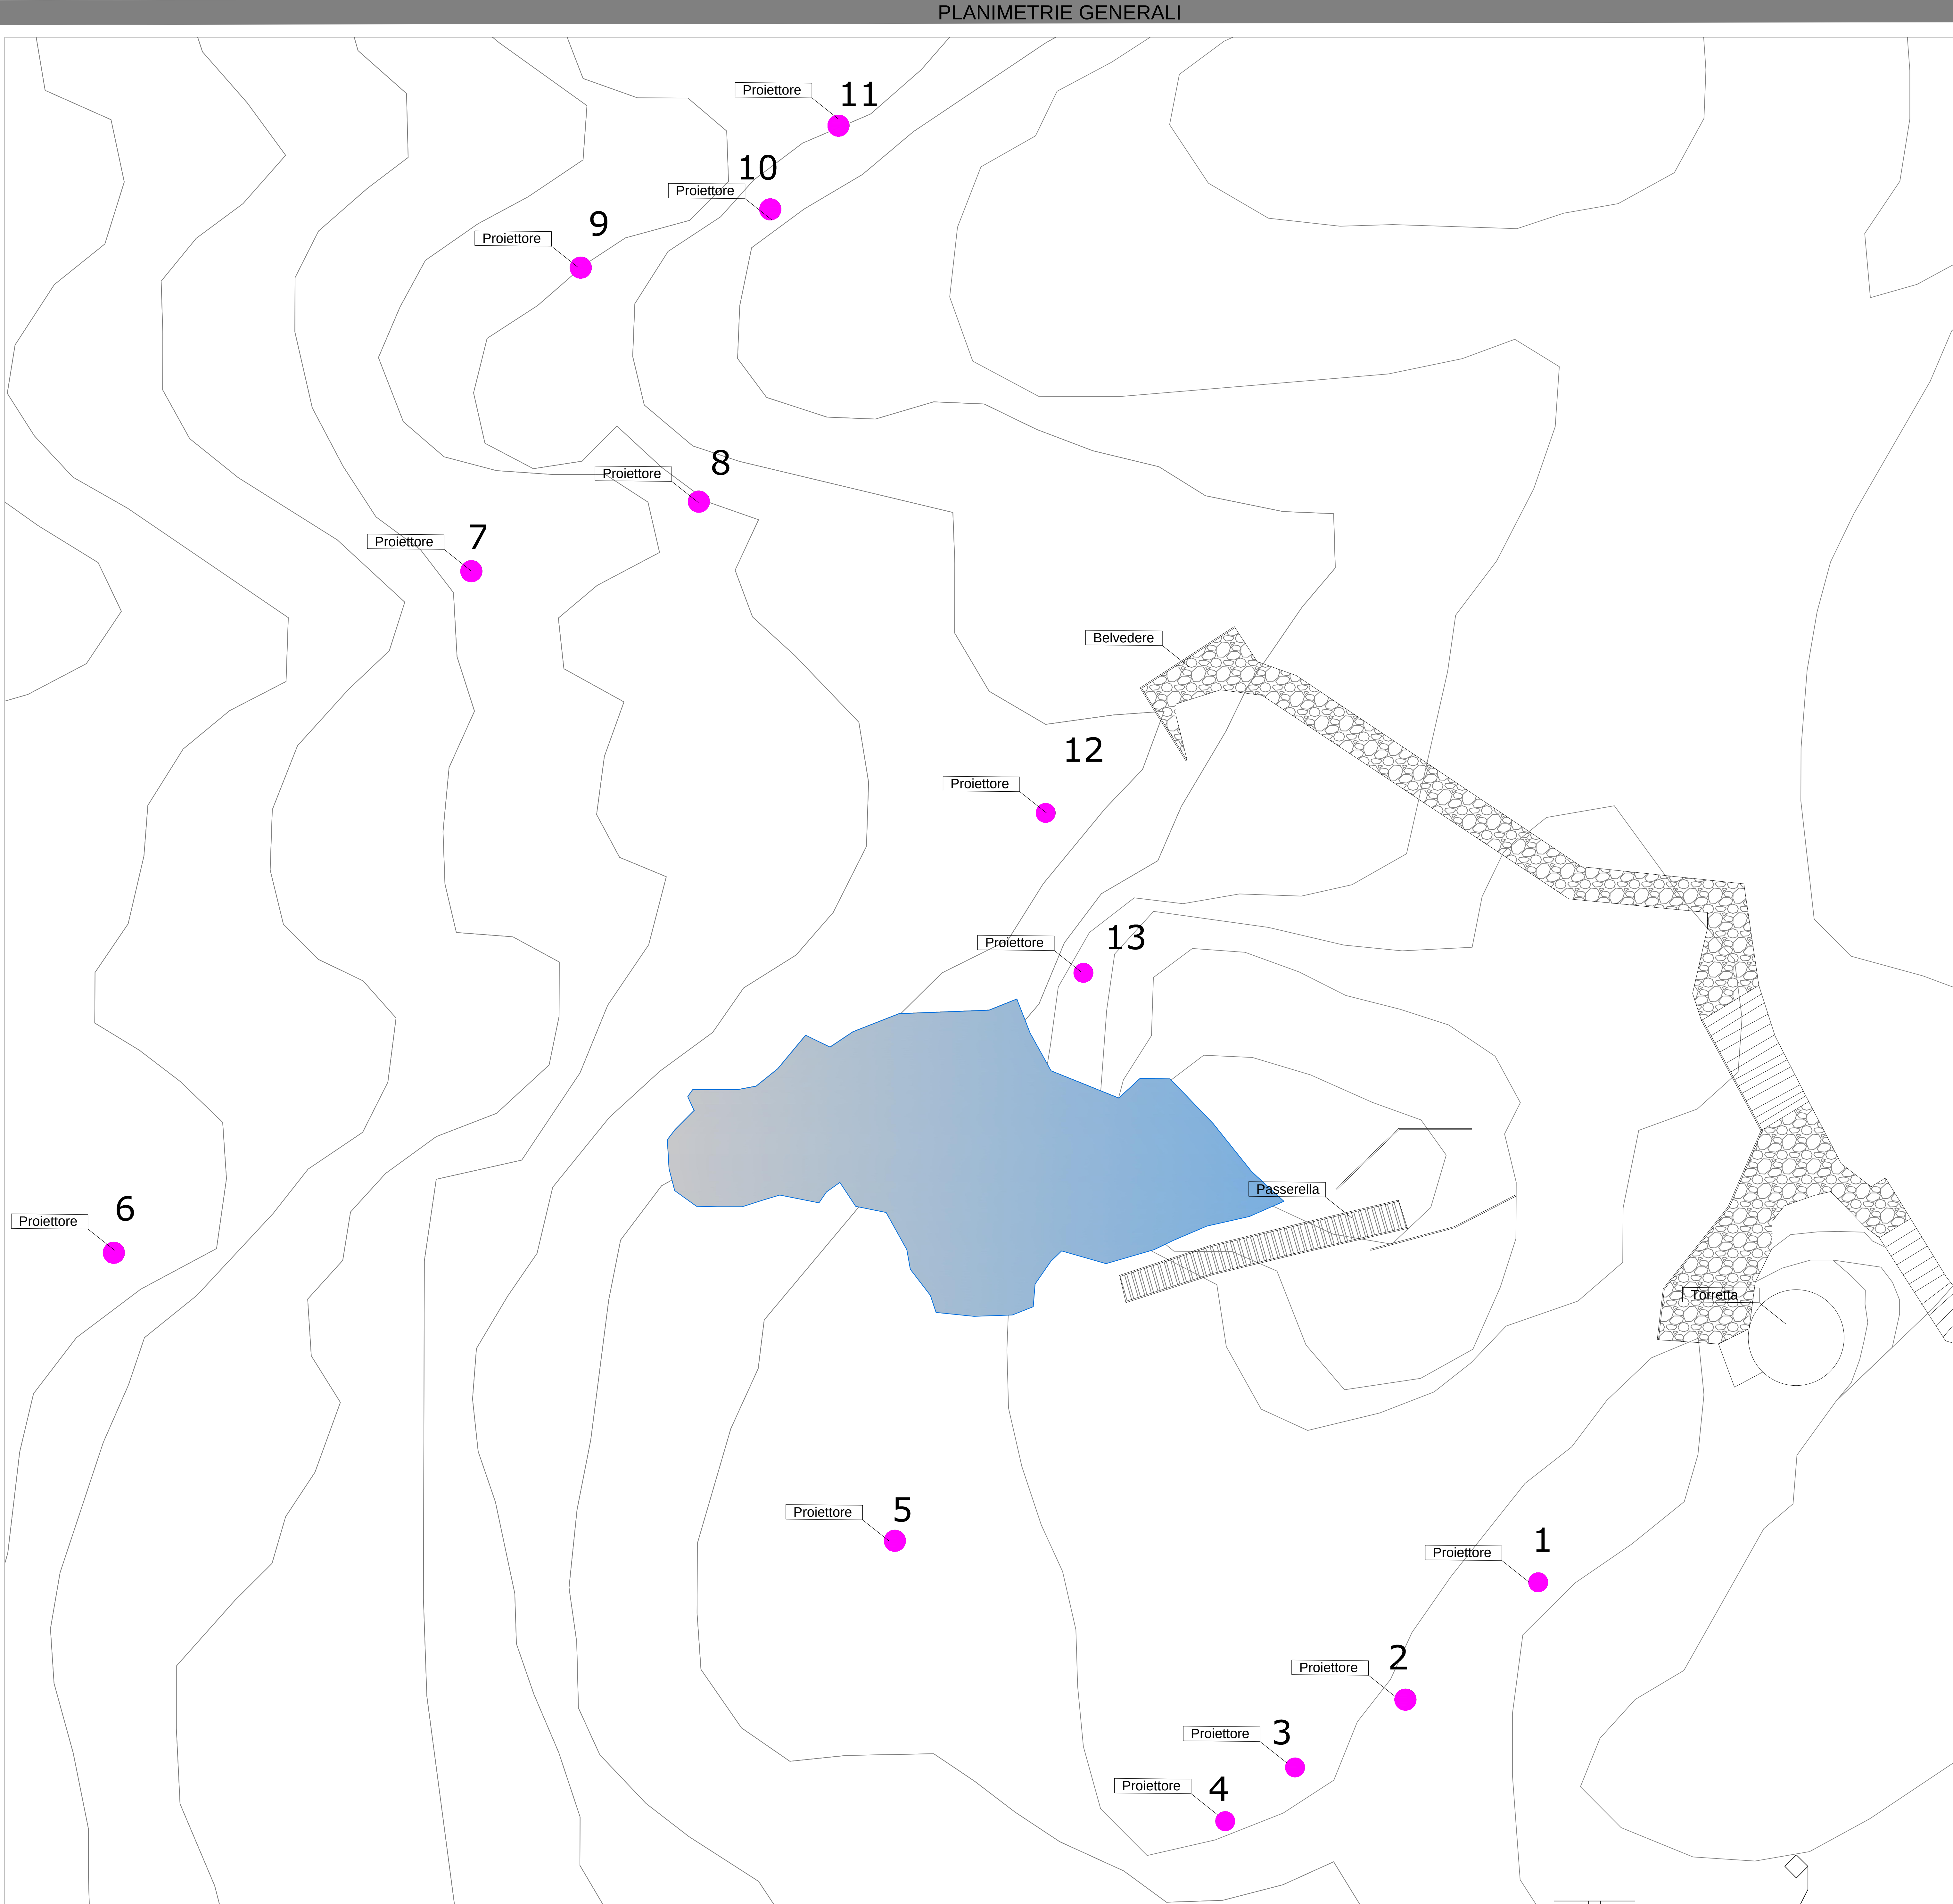

Planimetria posizione proiettori
CTR scala 1:100

LEGENDA

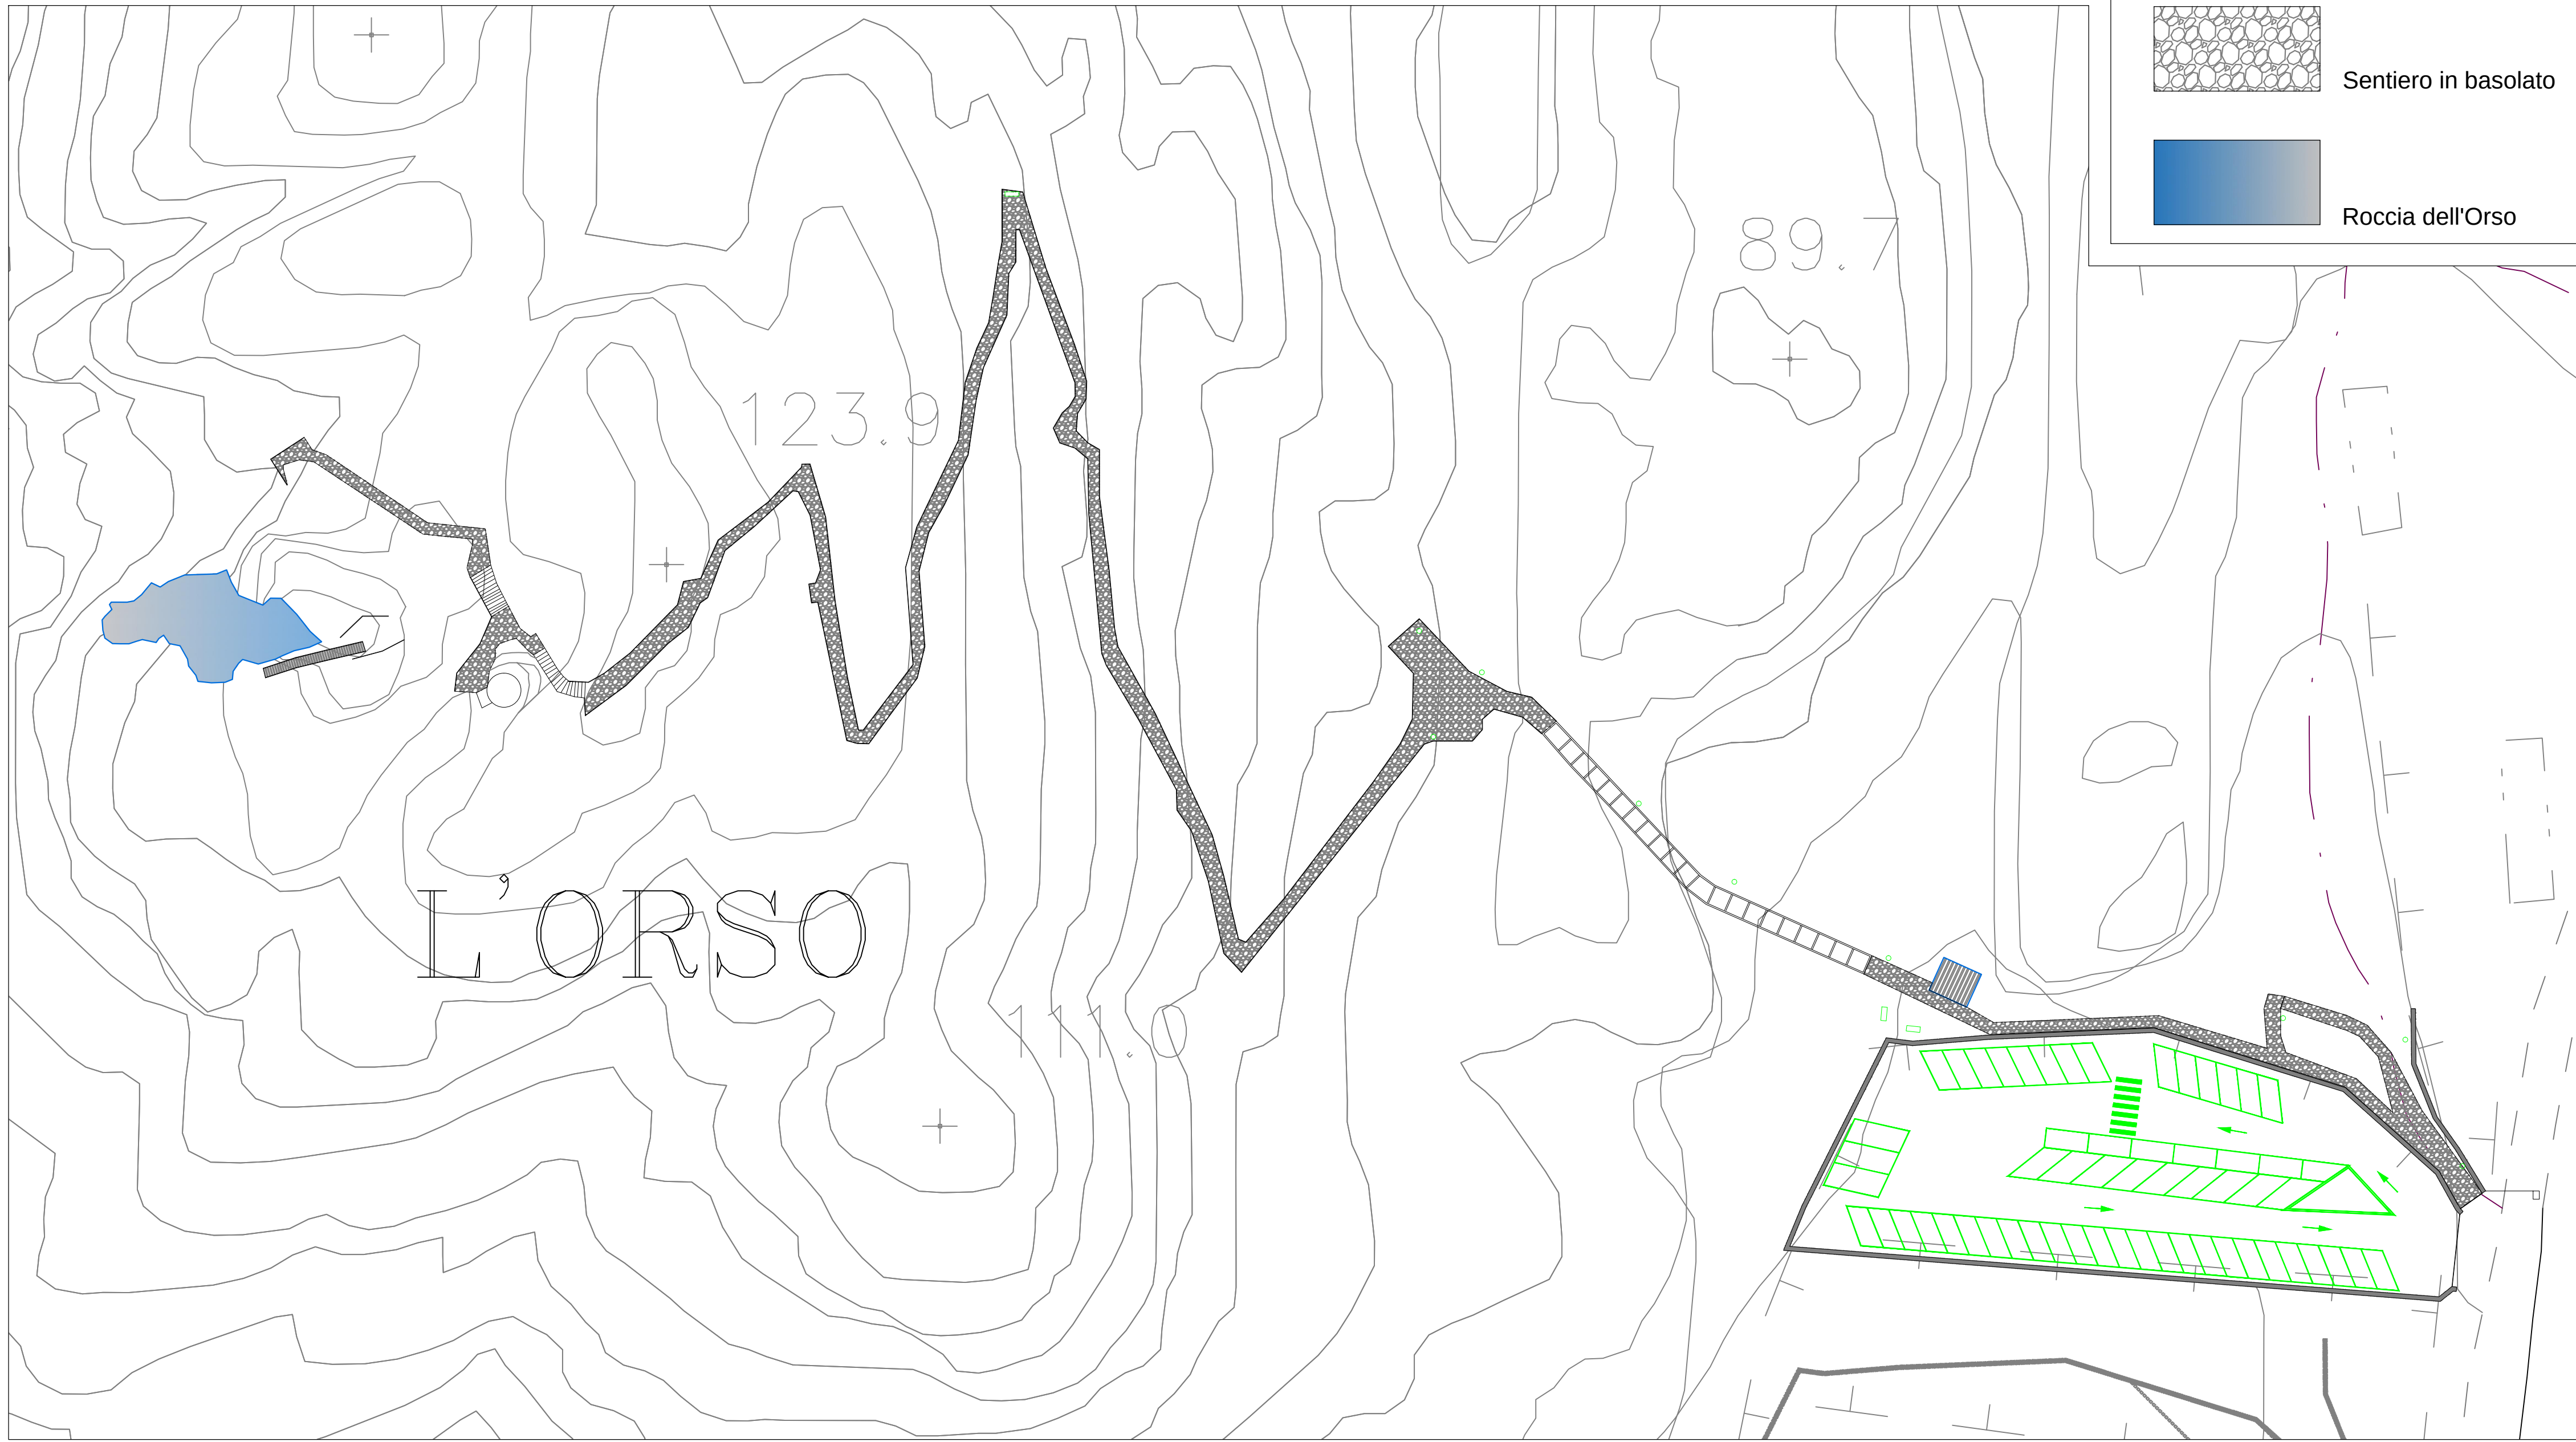

CTR scala 1:500

COMUNE DI PALAU
Provincia di Sassari

Cup: CUP H71B2100610004

Elaborato:
Tav. 02

Data:
GIUGNO 2022

Approvazione:
Del. G.C. n°
del

REALIZZAZIONE IMPIANTO DI ILLUMINAZIONE
ROCCIA DELL'ORSO

PROGETTO di FATTIBILITA' TECNICO ed ECONOMICA

Planimetria generale - STATO DI FATTO

I Responsabili del progetto:
Dot.Arch. Giovanni Tiveddu

Il Tecnico:
Dot. Arch. Anna Maddalena Pattison
architettopattison@gmail.com - annamaddalena.pattison@archwood.it
Cell. 3927784824

Comune di Palau
Via San Giovanni Evangelista
09100 Palau (SS) - 079/5641001
www.comunepalau.it