


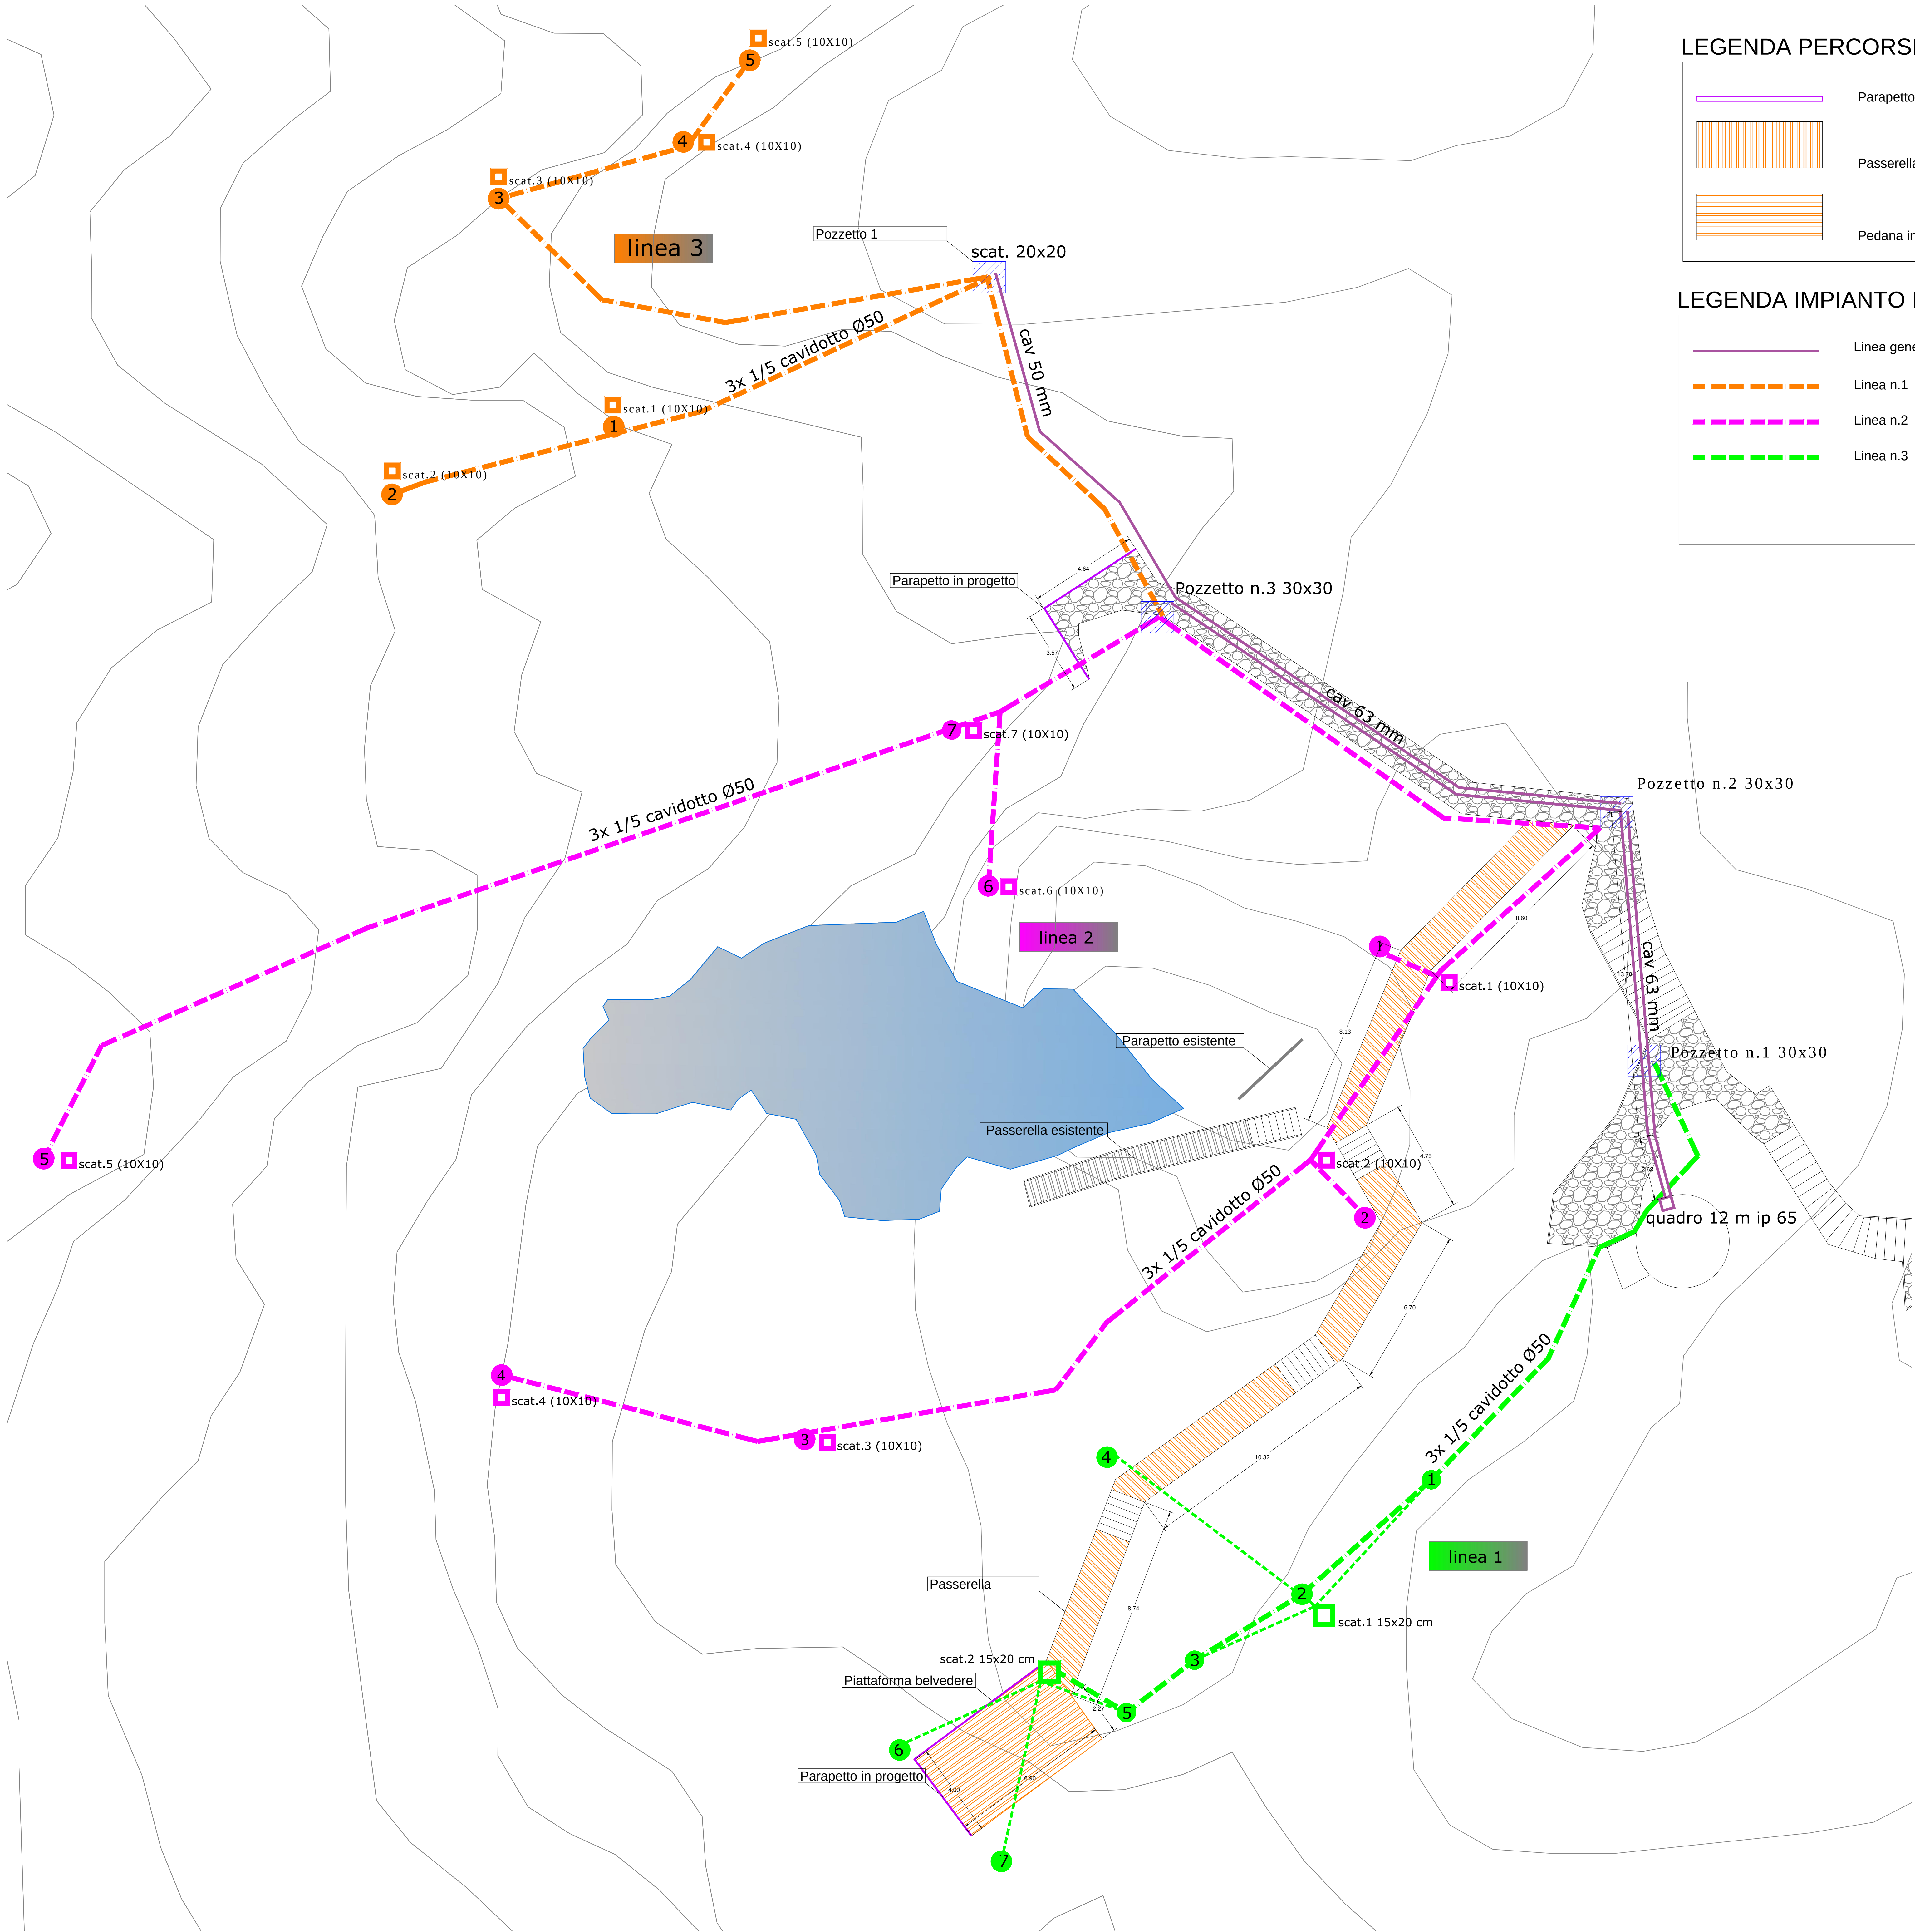

LEGENDA PERCORSI IN LEGNO e PARAPETTI

	Parapetto in acciaio AISI 316
	Passerella in legno composito e struttura in acciaio zincato
	Pedana in aggetto in legno composito e struttura in acciaio zincato

LEGENDA IMPIANTO ILLUMINAZIONE

	Linea generale - cavo Ø 63mm
	Linea n.1 3 x1x½ Ø 50mm
	Linea n.2 3 x1x½ Ø 50mm
	Linea n.3 3 x1x½ Ø 50mm
	n.5 proiettori
	n.7 proiettori
	n. 7 proiettori
	scatola 10X10 cm
	scatola 15x20 cm
	pozzetto 30x30 cm
	quadro 12 m ip 65

S.1360W
modulo 16 LED 3000K 3795lm 55W 220-240Vac ON-OFF
Proiettori

Dati Tecnici Sorgente Luminosa	Dati Tecnici Alimentazione
Tip sorgente luminosa: LED	Tensione (VAC): 220-240VAC
Temperatura colore: 3000K	Frequenza (AC): 50/60Hz
Flusso luminoso sorgente: 4500lm	Dimmerazione: NON DIMMERABILE (Possibilità DALI, PUSH con sovrapprezzo)
Flusso luminoso apparecchio: 3795lm	
Potenza totale assorbita: 65W	
Efficienza luminosa apparecchio: 69lm/W	
Indice resa cromatica: CRI 80	
Direzione standard della corrispondenza colore: MacAdam step 3	
Possibilità ottica a richiesta: 65° - 10°x44°	

Dati Tecnici Temperatura e Durata	Dati Tecnici Installazione
Durata vita LED: L80 B10 10.000h Tc 20°C	Classe isolamento elettrico: II
Durata vita APPARECCHIO: L80 B10 50.000h Ta 40°C	Classe di protezione IP: IP66
Temperatura ambiente: min. 50.000h Ta 40°C	Resistenza impatto: IK10
Temperatura ambiente operativa: Tc 20°C	Pressione: Area esposta al vento: 0,54m²
Temperatura ambiente operativa: da -20°C a +50°C	Ciclo di alimentazione: 0.4m - 1000W
Temperatura di stoccaggio: da -20°C a +60°C	

Tipologia di proiettore

COMUNE DI PALAU
Provincia di Sassari

Cap: CUP H71B2100510004

Elaborato:
Tav. 63

Data:
Giugno 2022

Approvazione:
Dati: Arch. Anna Maddalena Pattisoni
Del: G.C. n°
del: architettopattisoni@gmail.com - annamaddalena.pattisoni@archiworkgroup.it
Cell. 3927784824

REALIZZAZIONE IMPIANTO DI ILLUMINAZIONE
ROCCIA DELL'ORSO

PROGETTO di FATTIBILITA' TECNICO ed ECONOMICA

Planimetria impianto illuminazione
Passerelle e pedane in legno - PROGETTO

I Responsabili del progetto:
Dott.Arch. Giovanni Tveddu

Il Tecnico:
Dati: Arch. Anna Maddalena Pattisoni
Del: G.C. n°
del: architettopattisoni@gmail.com - annamaddalena.pattisoni@archiworkgroup.it
Cell. 3927784824