



PLANIMETRIA PIANO TERRA - Stato di fatto
Scala 1:100

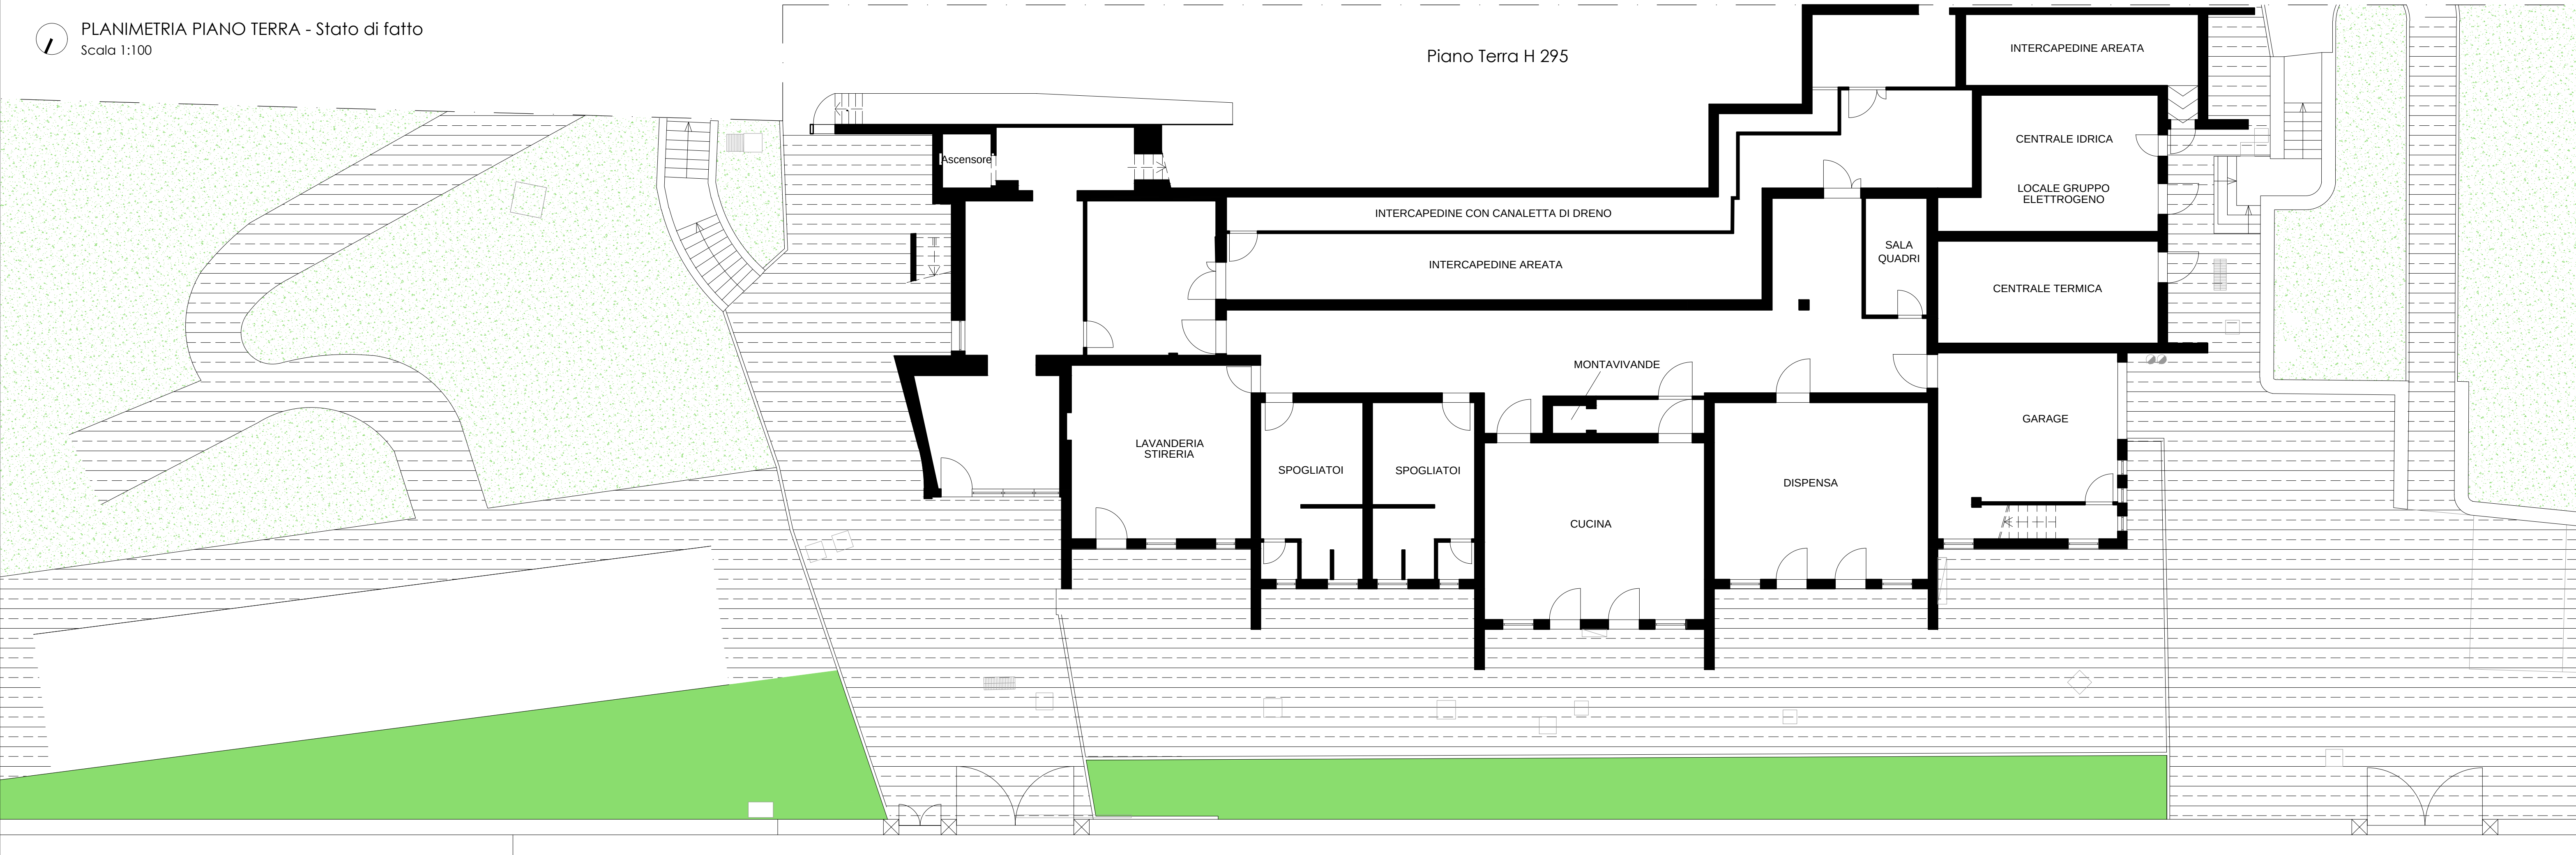

PLANIMETRIA PIANO TERRA - Stato di progetto
Scala 1:100

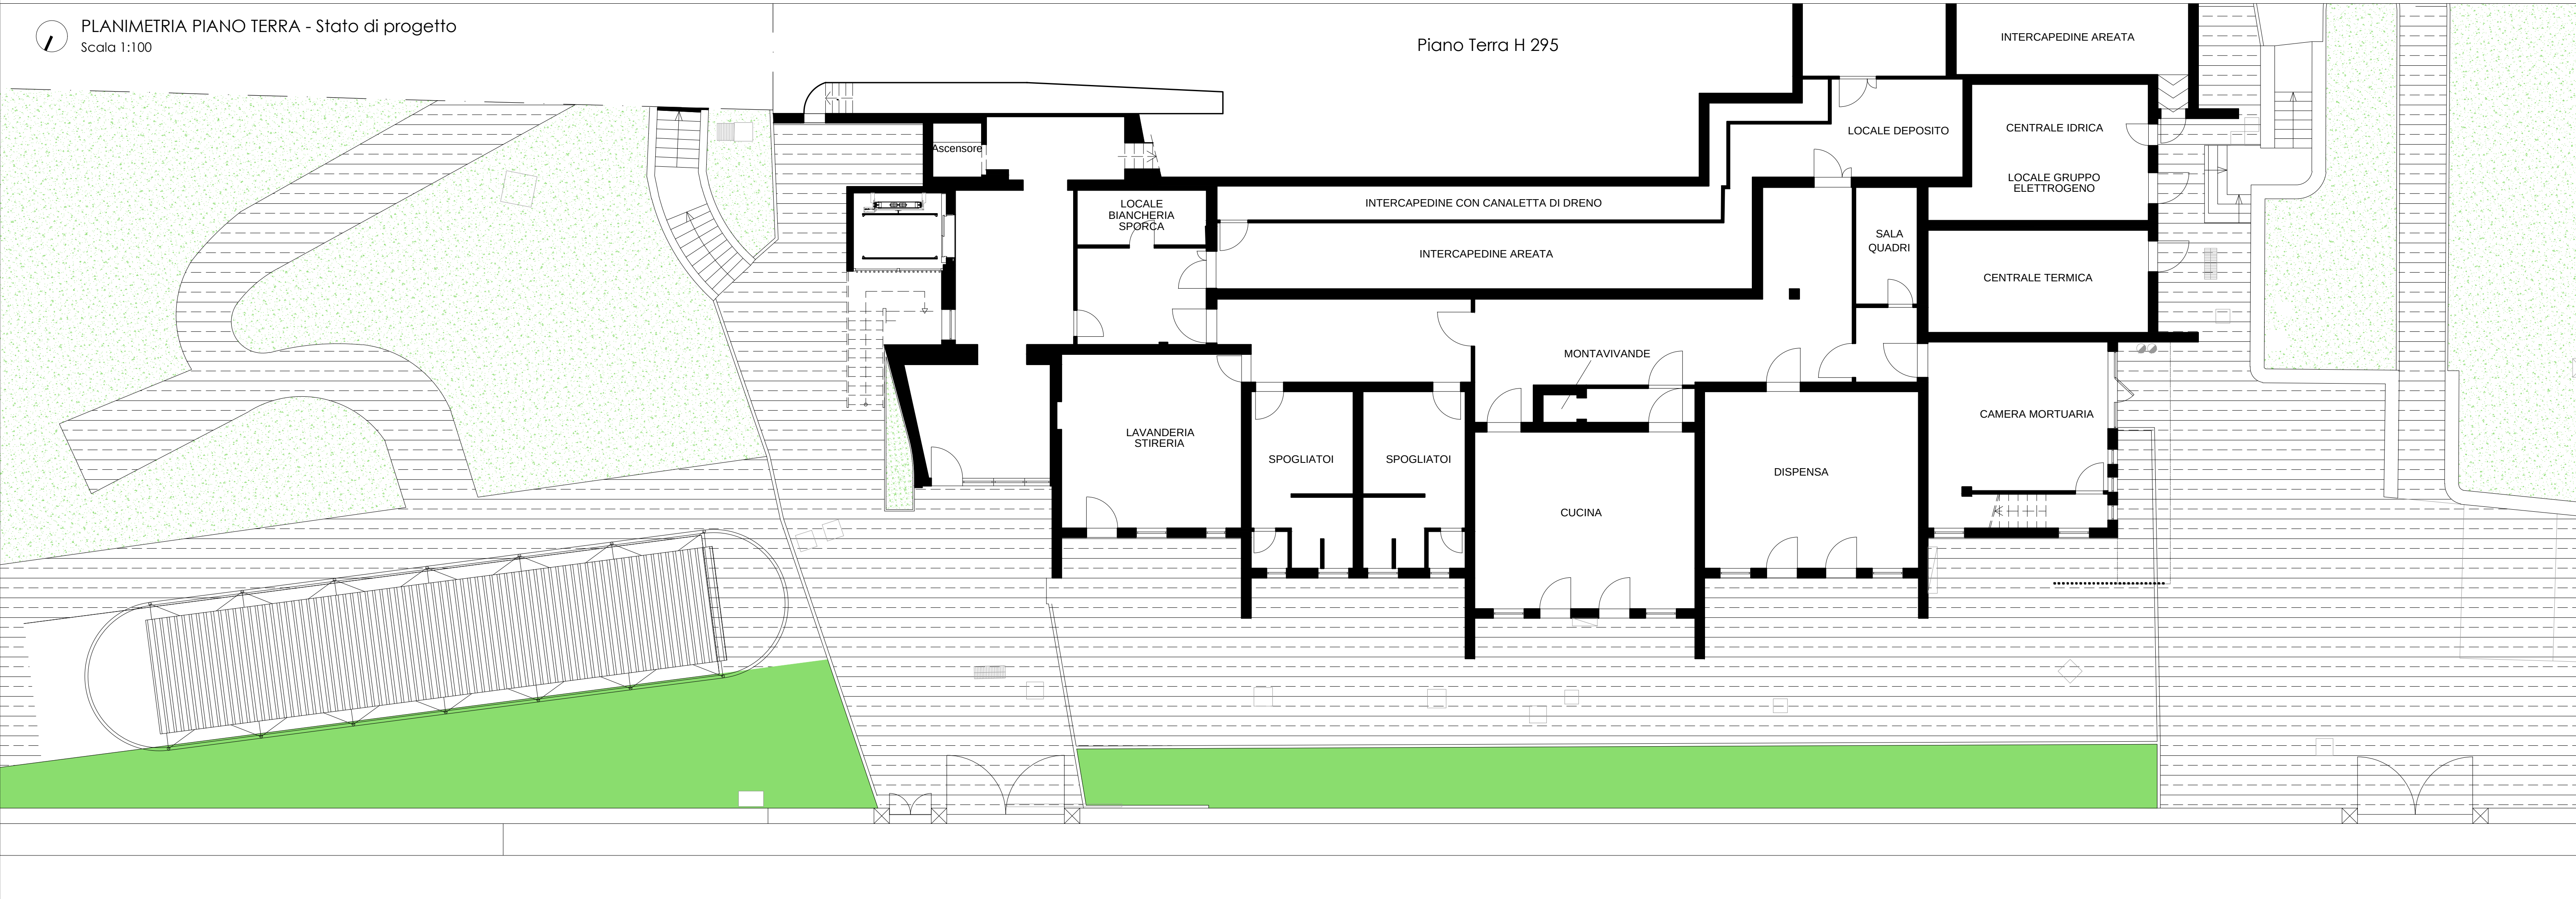

COMUNE DI PALAU
PROVINCIA DI SASSARI - ZONA OMOGENEA OLBIA TEMPIO

PROGETTO:
Ristrutturazione della comunità alloggio e centro integrato
"Angelo Giua"
CUP H72C22000340004

PROGETTO DI FATTIBILITA' TECNICA ED ECONOMICA

COMMITTENTE Comune di Palau RUP Dott. Giovanni Tuveddu

PROGETTISTA
Ing. Luca Pili
COLLABORATORI
Ing. Fabrizio Cosmi
Arch. Eleonora Mai
Arch. Simone Ferrelli

01 - PROGETTO ARCHITETTONICO

Planimetria Piano terra
LIVELLO 0 - Stato di fatto e stato di progetto

SCALA 1:100

AGG.	DESCRIZIONE	DATA
00	Prima emissione	15/09/2022

ELABORATO

T.02