


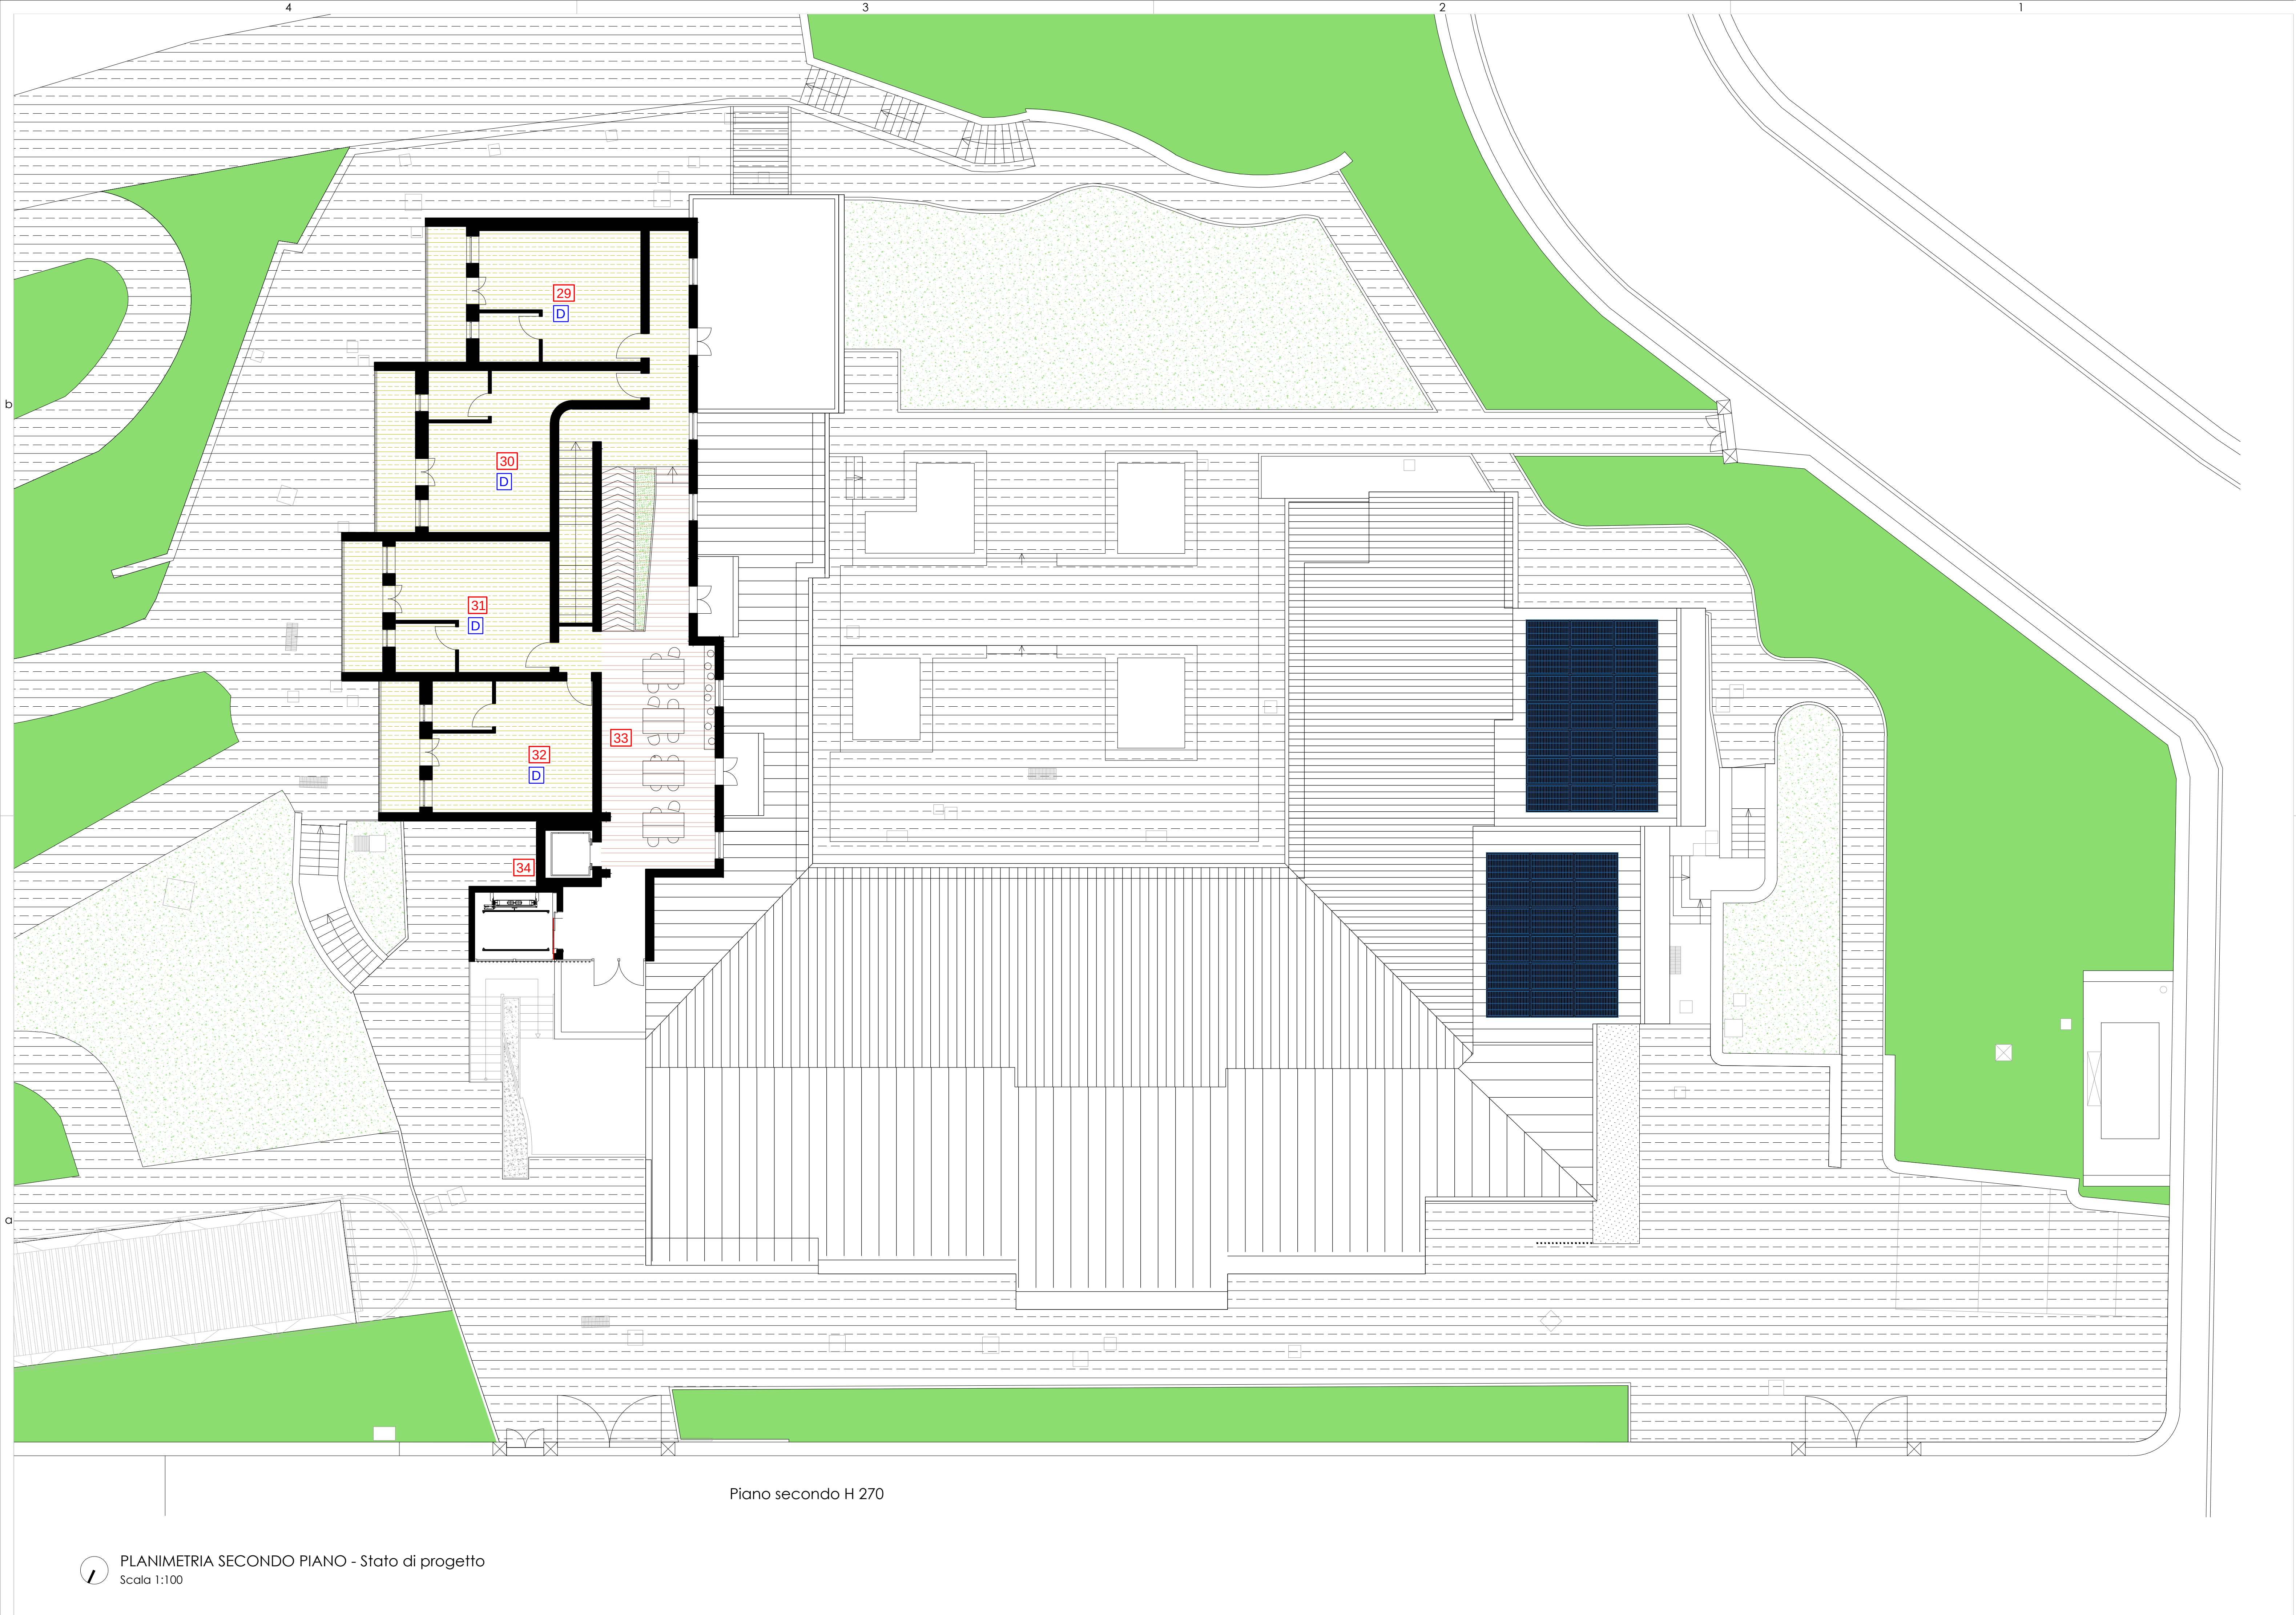

01

identificativo locale

S

Camera Singola

D

Camera Doppia

Servizi Generali

Servizi Comunità Alloggio

Comunità Alloggio

Servizi Comunità Integrata

Comunità Integrata

COMUNE DI PALAU

PROVINCIA DI SASSARI - ZONA OMOGENEA OLBIA TEMPIO

PROGETTO:

Ristrutturazione della comunità alloggio e centro integrato "Angelo Giua"

CUP H72C22000340004

PROGETTO DI FATTIBILITA' TECNICA ED ECONOMICA

COMMITTENTE

Comune di Palau

RUP

Dott. Giovanni Tuveddu

PROGETTISTA

Ing. Luca Pili

COLLABORATORI

Ing. Fabrizio Cosmi

Arch. Eleonora Mai

Arch. Simone Ferrelli

01 - PROGETTO ARCHITETTONICO

Planimetria Piano secondo
LIVELLO 2 - Stato di progetto

SCALA1:100

AGG.	DESCRIZIONE	DATA
00	Prima emissione	15/09/2022

ELABORATO

T.06