
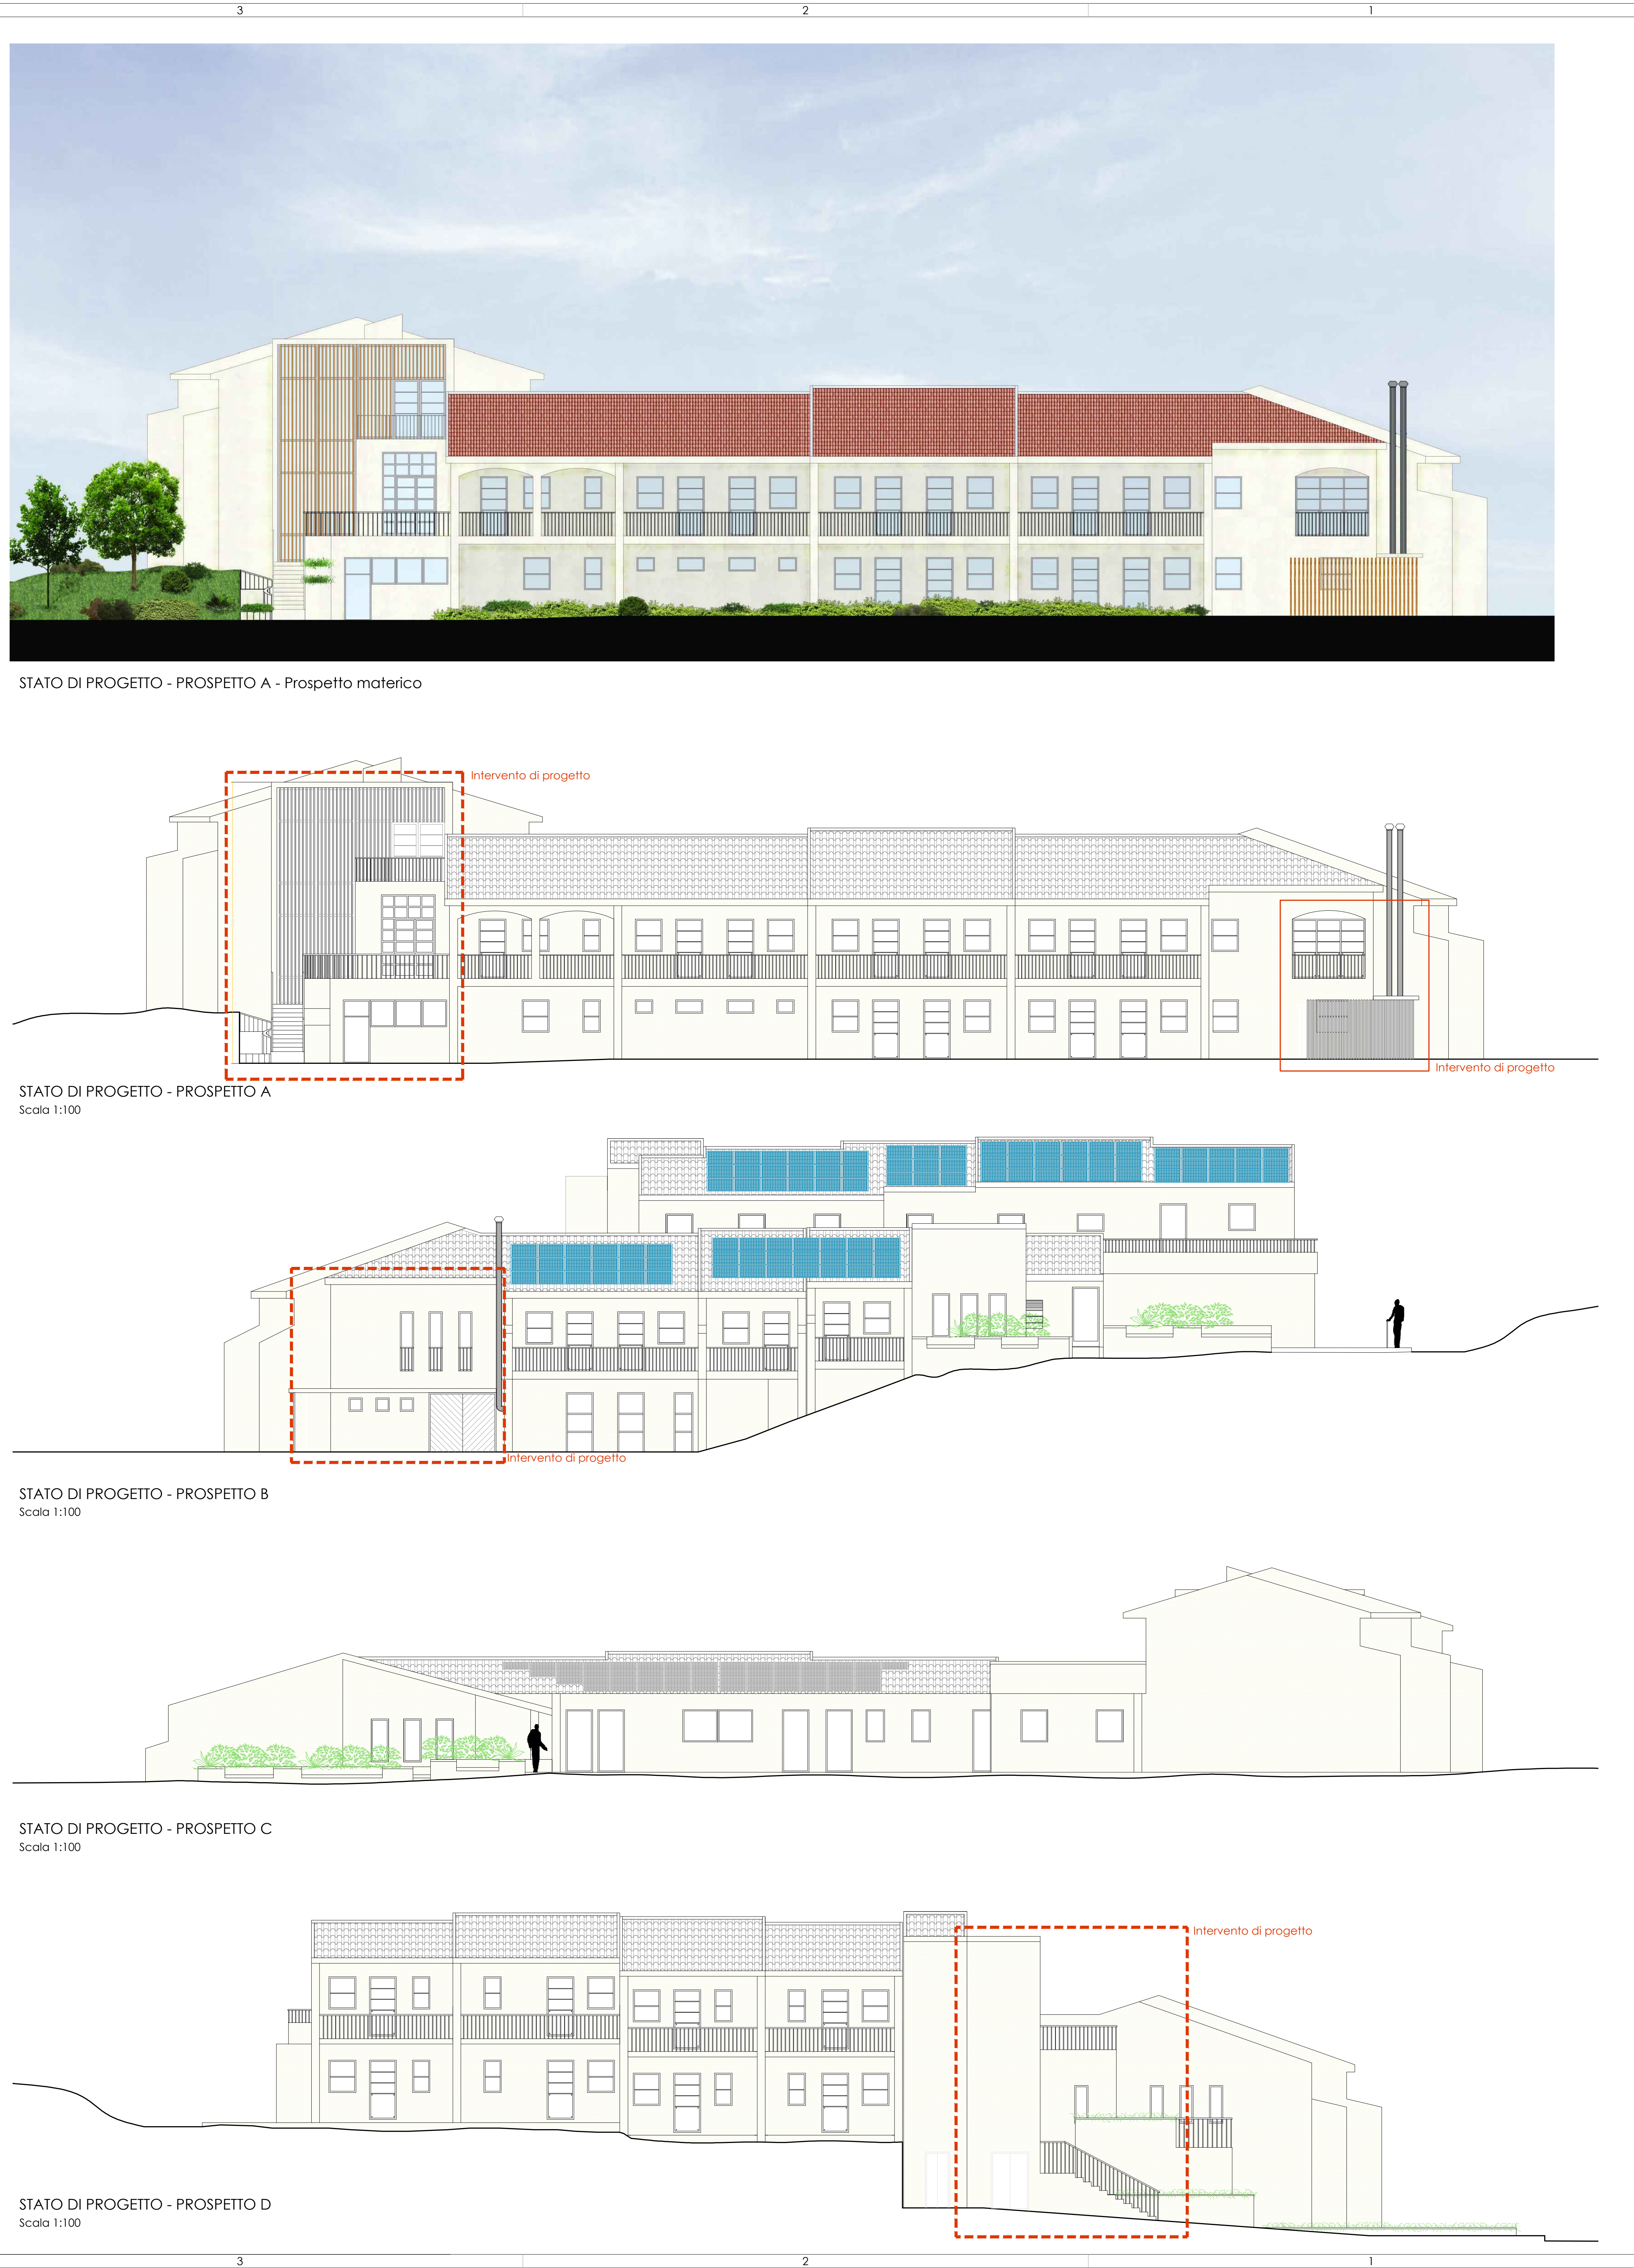


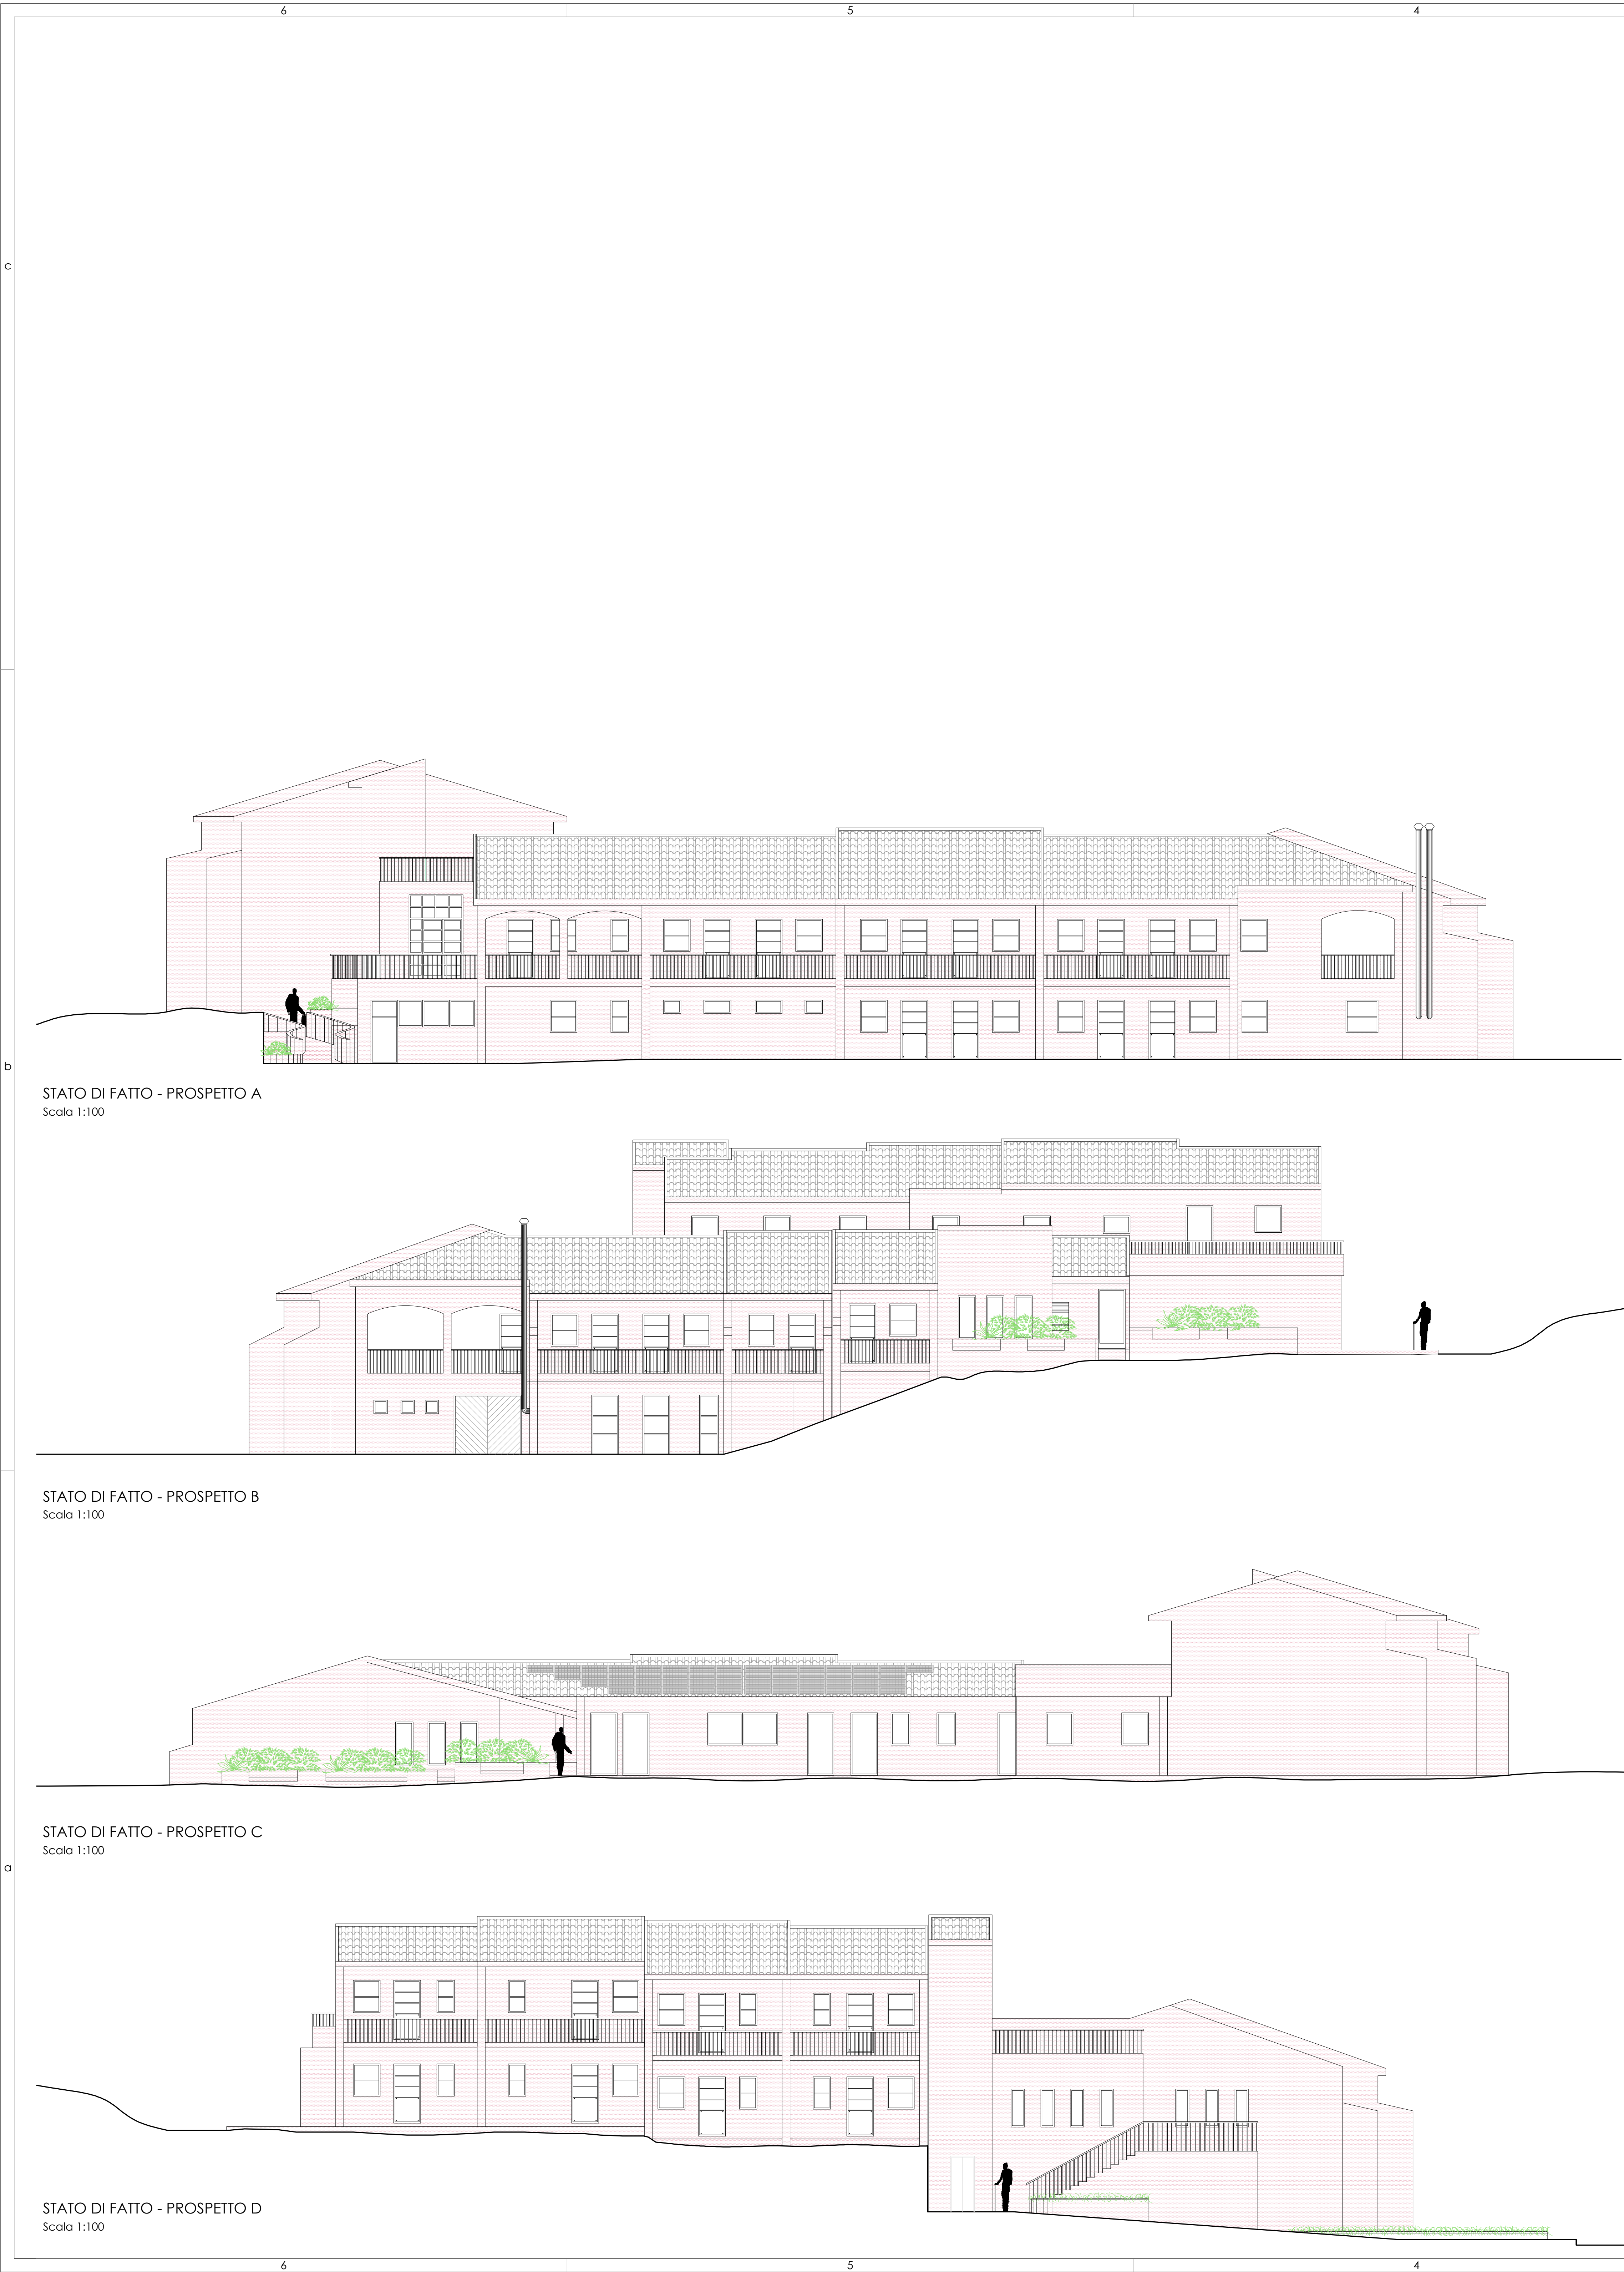

c

b

a

COMUNE DI PALAU
PROVINCIA DI SASSARI - ZONA OMOGENEA OLBIA TEMPIO

PROGETTO:
Ristrutturazione della comunità alloggio e centro integrato
"Angelo Giua"
CUP H7ZC2200340004

PROGETTO DI FATTIBILITA' TECNICA ED ECONOMICA

COMMITTENTE: Comune di Palau RUP: Dott. Giovanni Tuveddu

PROGETTISTA:
Ing. Luca Pè
COLLABORATORI:
Ing. Fabrizio Cosmi
Arch. Eleonora Mai
Arch. Simone Ferret

01 - PROGETTO ARCHITETTONICO

Prospetti
Stato di fatto e stato di progetto

AGG.	DESCRIZIONE	DATA
01	Prima emissione	15/09/2022

ELABORATO

T.07