


RAPP: 1 :1000

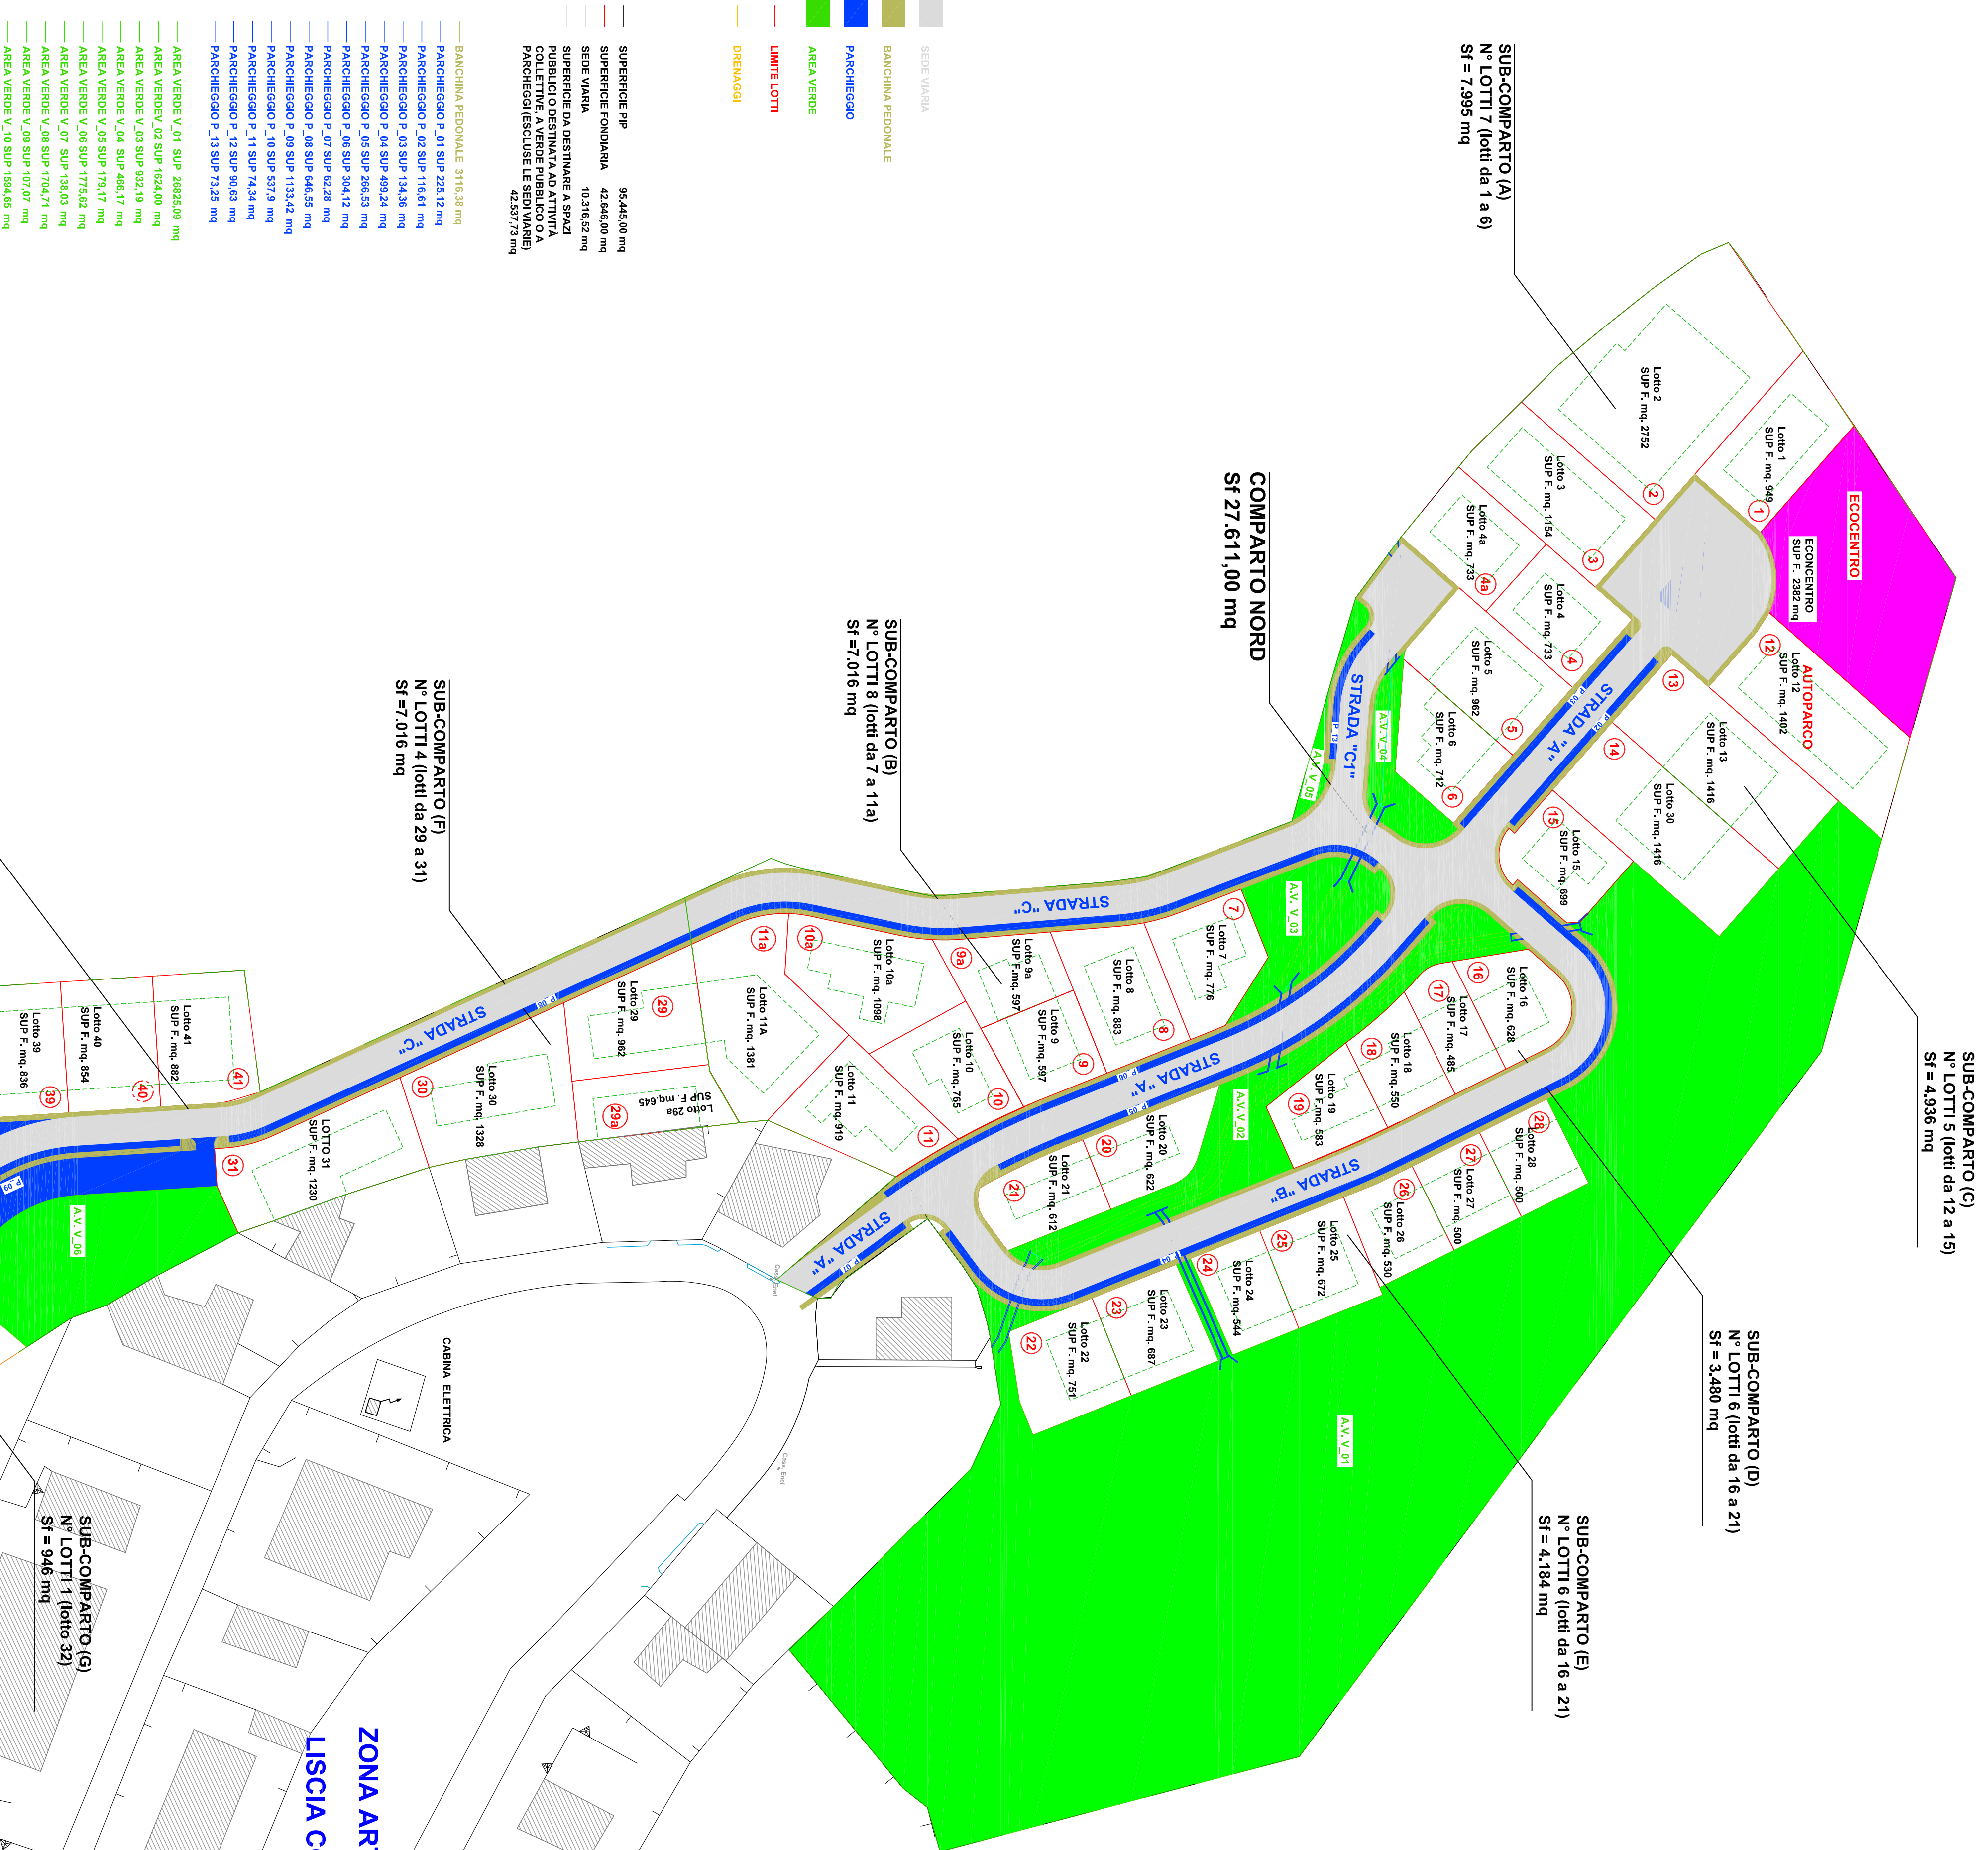

COMUNE DI PALAU
PROVINCIA OLBIA - TEMPIO

NO INSEDIAMENTO PRODUTTIVO

DI LISCIA CULUMBA, ZONE D2.1 E D2.4.1
DEL VIGENTE PROGRAMMA DI FABBRICAZIONE.

VARIANTE FEBBRAIO 2022

PLANIMETRIA GENERALE PIP
VARIANTE FEBBRAIO 2022

IL RESPONSABILE DEL PROCEDIMENTO

IL PROGETTISTA

Dott. Arch Giovanni TIVEDD

Dott. Ing. Roberto CRISTIAN

RAPPORTO:	1:1000
DATA: AGOSTO 2021	AGG: Marzo 2022

04.1

