


PLANOVOLUMETRICO

RAPP: 1 :1000

COMPARTO NORD (n° 33 lotti)				
N° LOTTO	SUP. FONDIARIA mq	SUP. COPRIBILE mq	VOLUME MAX EDIF. mc	
1	949	474,5	3.211,50	
2	2.752	1376	9.632,00	
3	1.154	572	4.032,00	
4	1.733	386,5	2.825,50	
5	982	489	3.367,00	
6	712	356	2.492,00	
Totale sub comparto A		3.992,50	27.982,50	
COMPARTO NORD (n° 33 lotti)				
7	776	388	2.716,00	
8	883	441,5	3.080,50	
9	597	298,5	2.089,50	
9a	597	298,5	2.089,50	
10	765	382,5	2.672,50	
10a	1.088	548	3.843,00	
11	919	459,5	3.216,50	
11a	1.381	690,5	4.833,50	
Totale sub comparto B		3.508,00	24.556,00	
COMPARTO NORD (n° 33 lotti)				
12	1.402	701	4.907,00	
13	1.416	708	4.956,00	
14	1.416	708	4.956,00	
15	659	329,5	2.465,50	
Totale sub comparto C		2.465,50	17.285,50	
COMPARTO NORD (n° 33 lotti)				
16	628	314	2.188,00	
17	485	242,5	1.697,50	
18	550	275	1.925,00	
19	583	291,5	2.040,50	
20	622	311	2.177,00	
21	612	306	2.142,00	
Totale sub comparto D		1.740,00	12.180,00	
COMPARTO NORD (n° 33 lotti)				
22	751	375,5	2.628,50	
23	687	343,5	2.404,50	
24	544	272	1.904,00	
25	672	336	2.352,00	
26	550	265	1.855,00	
27	500	250	1.750,00	
28	500	250	1.750,00	
Totale sub comparto E		2.092,00	14.644,00	
COMPARTO NORD (n° 33 lotti)				
TOTALE COMPARTO NORD	27.608,00	13.804,00	96.628,00	
COMPARTO SUD (n° 15 lotti)				
N° LOTTO	SUP. FONDIARIA mq	SUP. COPRIBILE mq	VOLUME MAX EDIF. mc	
29	652	326	3.587	
30	1.328	664	4.648	
31	1.230	615	4.305	
Totale sub comparto F		2.082,50	14.677,50	
COMPARTO SUD (n° 15 lotti)				
32	946	473	3.311	
Totale sub comparto G		473,00	3311,00	
COMPARTO SUD (n° 15 lotti)				
33	927	463,5	3.245	
34	896	448	3.136	
35	1.419	709,5	4.967	
Totale sub comparto H		1.621,00	11347,00	
COMPARTO SUD (n° 15 lotti)				
36	918	459	3.213	
36.a	787	393,5	2.795	
37	1.471	735,5	5.149	
38	594	460	3.269	
39	836	422	2.589	
40	882	441	3.087	
41	882	441	3.087	
Totale sub comparto I		3341,00	23387,00	
Totale COMPARTO SUD		7517,50	52622,50	
TOTALE COMPARTO NORD + SUD		21321,50	149250,50	

COMPARTO NORD (n° 33 lotti)				
N° LOTTO	SUP. FONDIARIA mq	SUP. COPRIBILE mq	VOLUME MAX EDIF. mc	
1	949	474,5	3.211,50	
2	2.752	1376	9.632,00	
3	1.154	572	4.032,00	
4	1.733	386,5	2.825,50	
5	982	489	3.367,00	
6	712	356	2.492,00	
Totale sub comparto A		3.992,50	27.982,50	
COMPARTO NORD (n° 33 lotti)				
7	776	388	2.716,00	
8	883	441,5	3.080,50	
9	597	298,5	2.089,50	
9a	597	298,5	2.089,50	
10	765	382,5	2.672,50	
10a	1.088	548	3.843,00	
11	919	459,5	3.216,50	
11a	1.381	690,5	4.833,50	
Totale sub comparto B		3.508,00	24.556,00	
COMPARTO NORD (n° 33 lotti)				
12	1.402	701	4.907,00	
13	1.416	708	4.956,00	
14	1.416	708	4.956,00	
15	659	329,5	2.465,50	
Totale sub comparto C		2.465,50	17.285,50	
COMPARTO NORD (n° 33 lotti)				
16	628	314	2.188,00	
17	485	242,5	1.697,50	
18	550	275	1.925,00	
19	583	291,5	2.040,50	
20	622	311	2.177,00	
21	612	306	2.142,00	
Totale sub comparto D		1.740,00	12.180,00	
COMPARTO NORD (n° 33 lotti)				
22	751	375,5	2.628,50	
23	687	343,5	2.404,50	
24	544	272	1.904,00	
25	672	336	2.352,00	
26	550	265	1.855,00	
27	500	250	1.750,00	
28	500	250	1.750,00	
Totale sub comparto E		2.092,00	14.644,00	
COMPARTO NORD (n° 33 lotti)				
TOTALE COMPARTO NORD	27.608,00	13.804,00	96.628,00	
COMPARTO SUD (n° 15 lotti)				
N° LOTTO	SUP. FONDIARIA mq	SUP. COPRIBILE mq	VOLUME MAX EDIF. mc	
29	652	326	3.587	
30	1.328	664	4.648	
31	1.230	615	4.305	
Totale sub comparto F		2.082,50	14.677,50	
COMPARTO SUD (n° 15 lotti)				
32	946	473	3.311	
Totale sub comparto G		473,00	3311,00	
COMPARTO SUD (n° 15 lotti)				
33	927	463,5	3.245	
34	896	448	3.136	
35	1.419	709,5	4.967	
Totale sub comparto H		1.621,00	11347,00	
COMPARTO SUD (n° 15 lotti)				
36	918	459	3.213	
36.a	787	393,5	2.795	
37	1.471	735,5	5.149	
38	594	460	3.269	
39	836	422	2.589	
40	882	441	3.087	
41	882	441	3.087	
Totale sub comparto I		3341,00	23387,00	
Totale COMPARTO SUD		7517,50	52622,50	
TOTALE COMPARTO NORD + SUD		21321,50	149250,50	

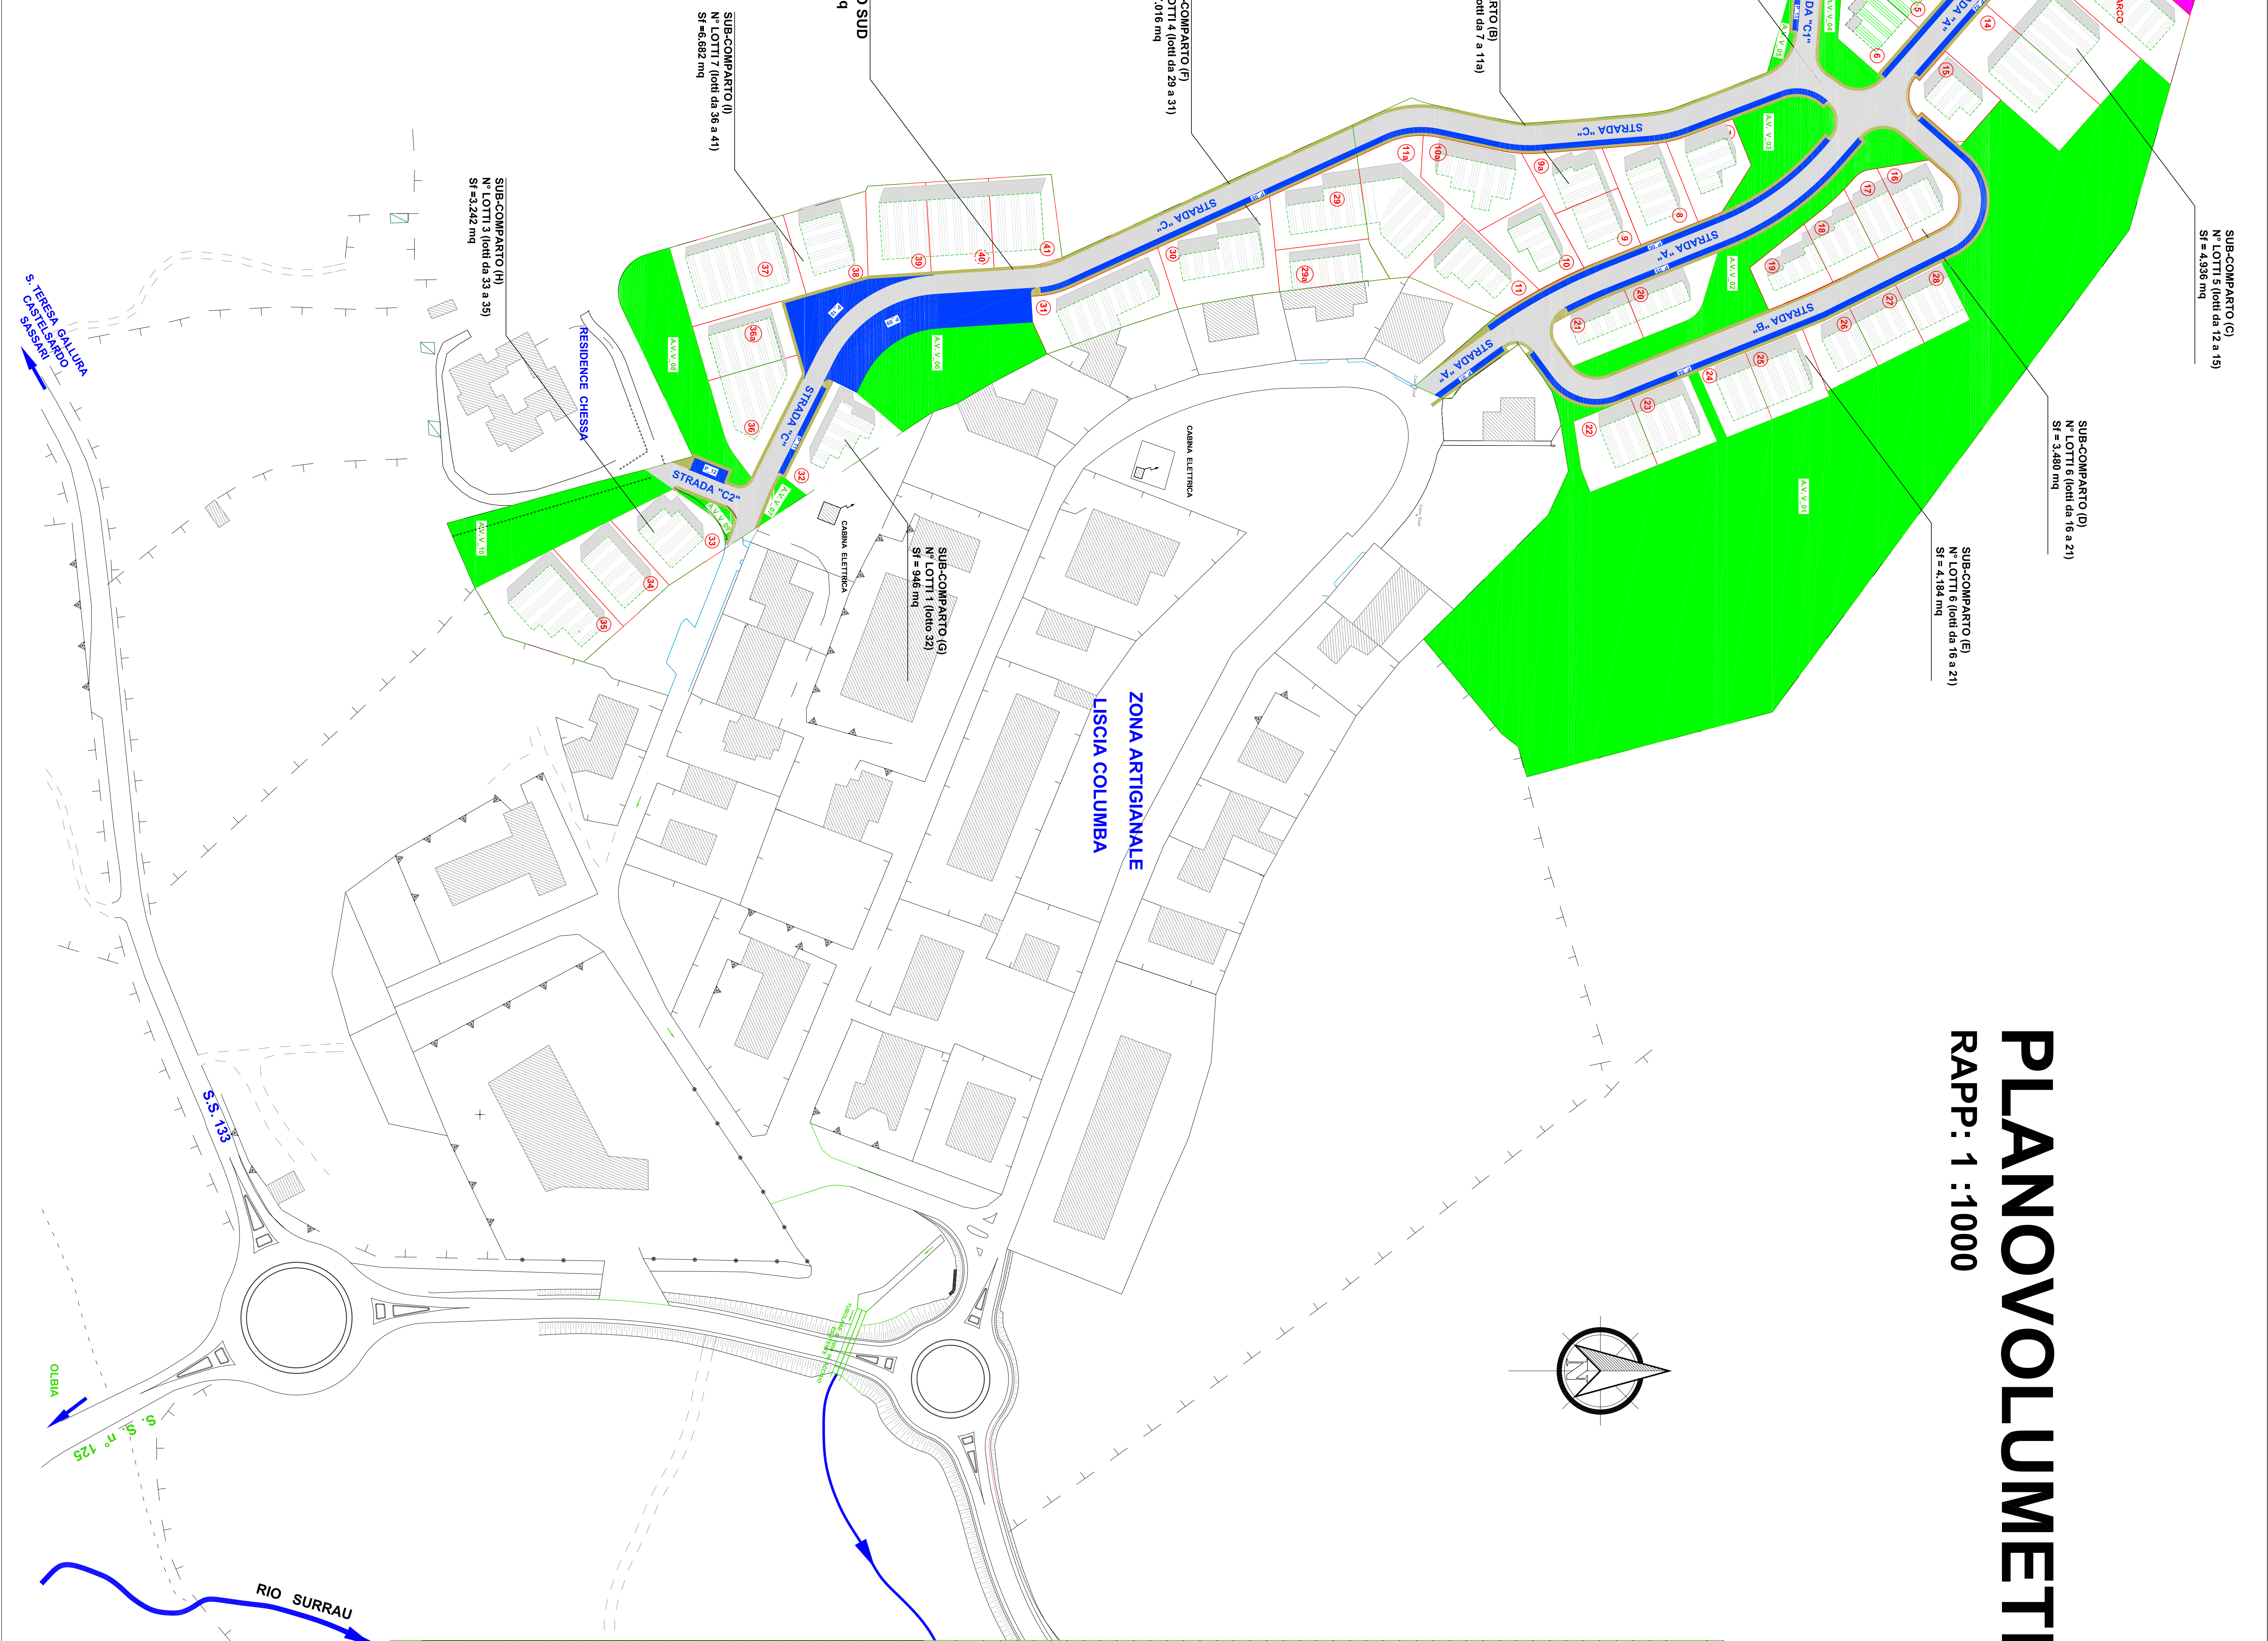

COMUNE DI PALAU

PROVINCIA OLBIA - TEMPIO

PIANO INSEDIAMENTO

PRODUTTIVO

DI LISCIA COLUMBA. ZONE D2.1 E D2.4.1

DEL VIGENTE PROGRAMMA DI FABBRICAZIONE.

VARIANTE FEBBRAIO 2022

PLANOVOLUMETRICO

IL RESPONSABILE DEL PROCEDIMENTO:
Dott. AGO Giovanni TIREDDU

IL PROGETTISTA:
Dott. Ing. Roberto CRISTIANI

RAPPORTO:
DATA: AGOSTO 2021
ACQ: Marzo 2022

1:1000

TAVOLA

05