



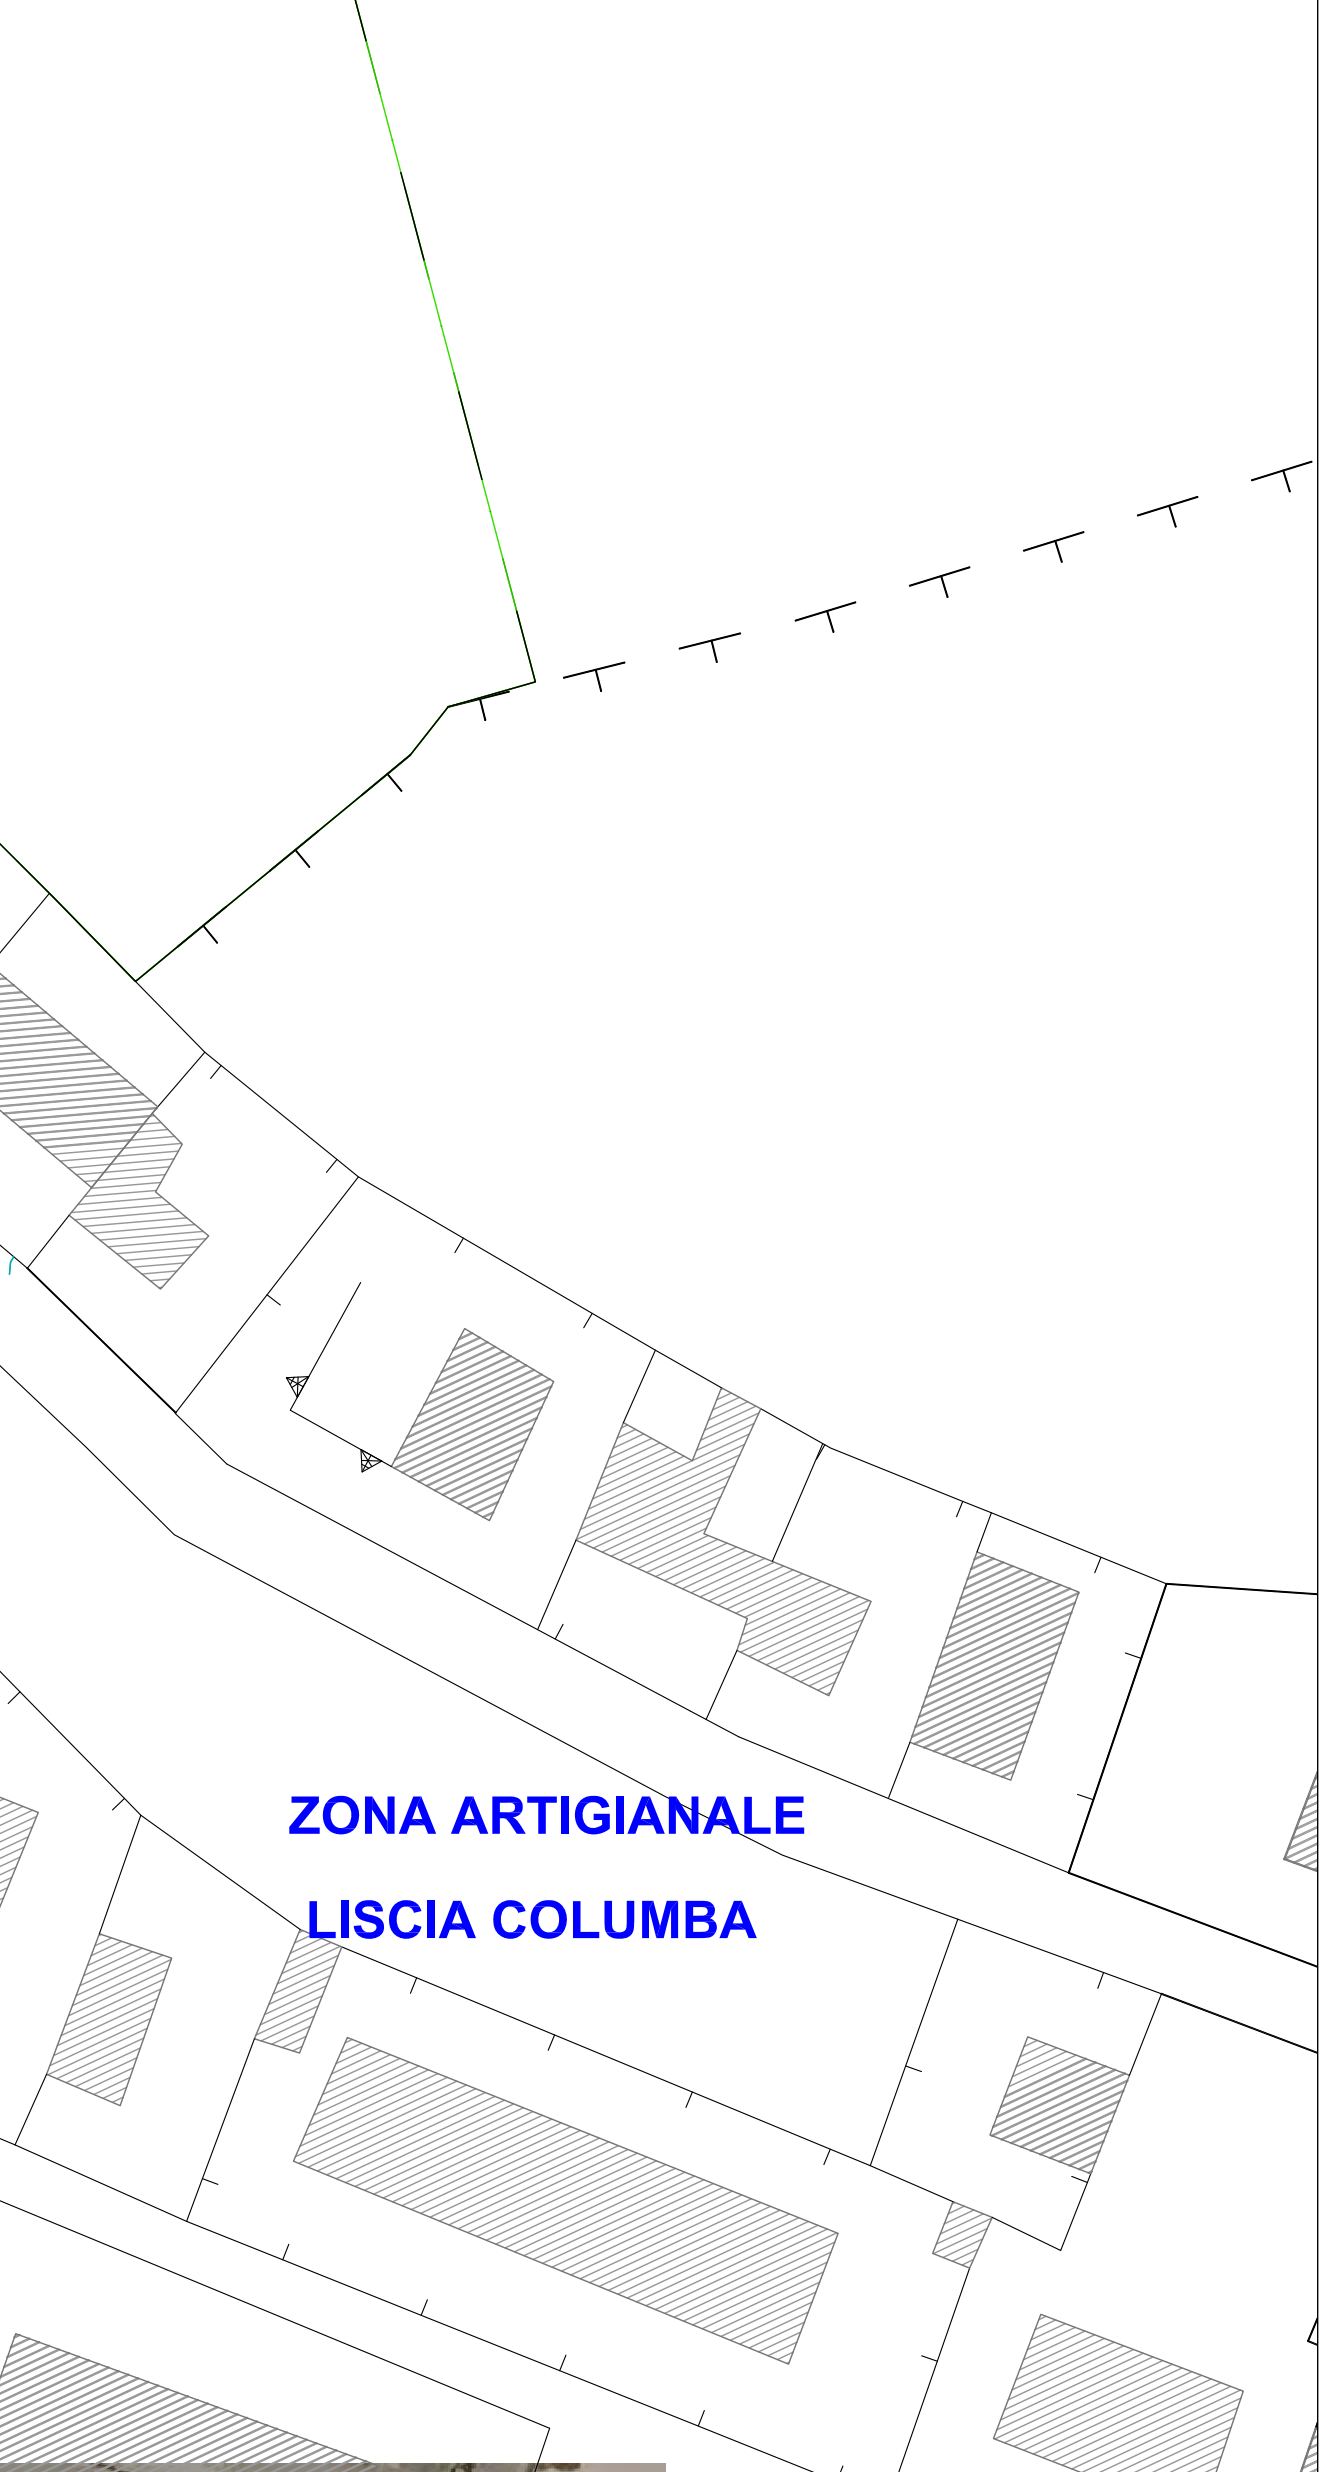

STRALCIO PLANIMETRICO

RAPP 1:1.000

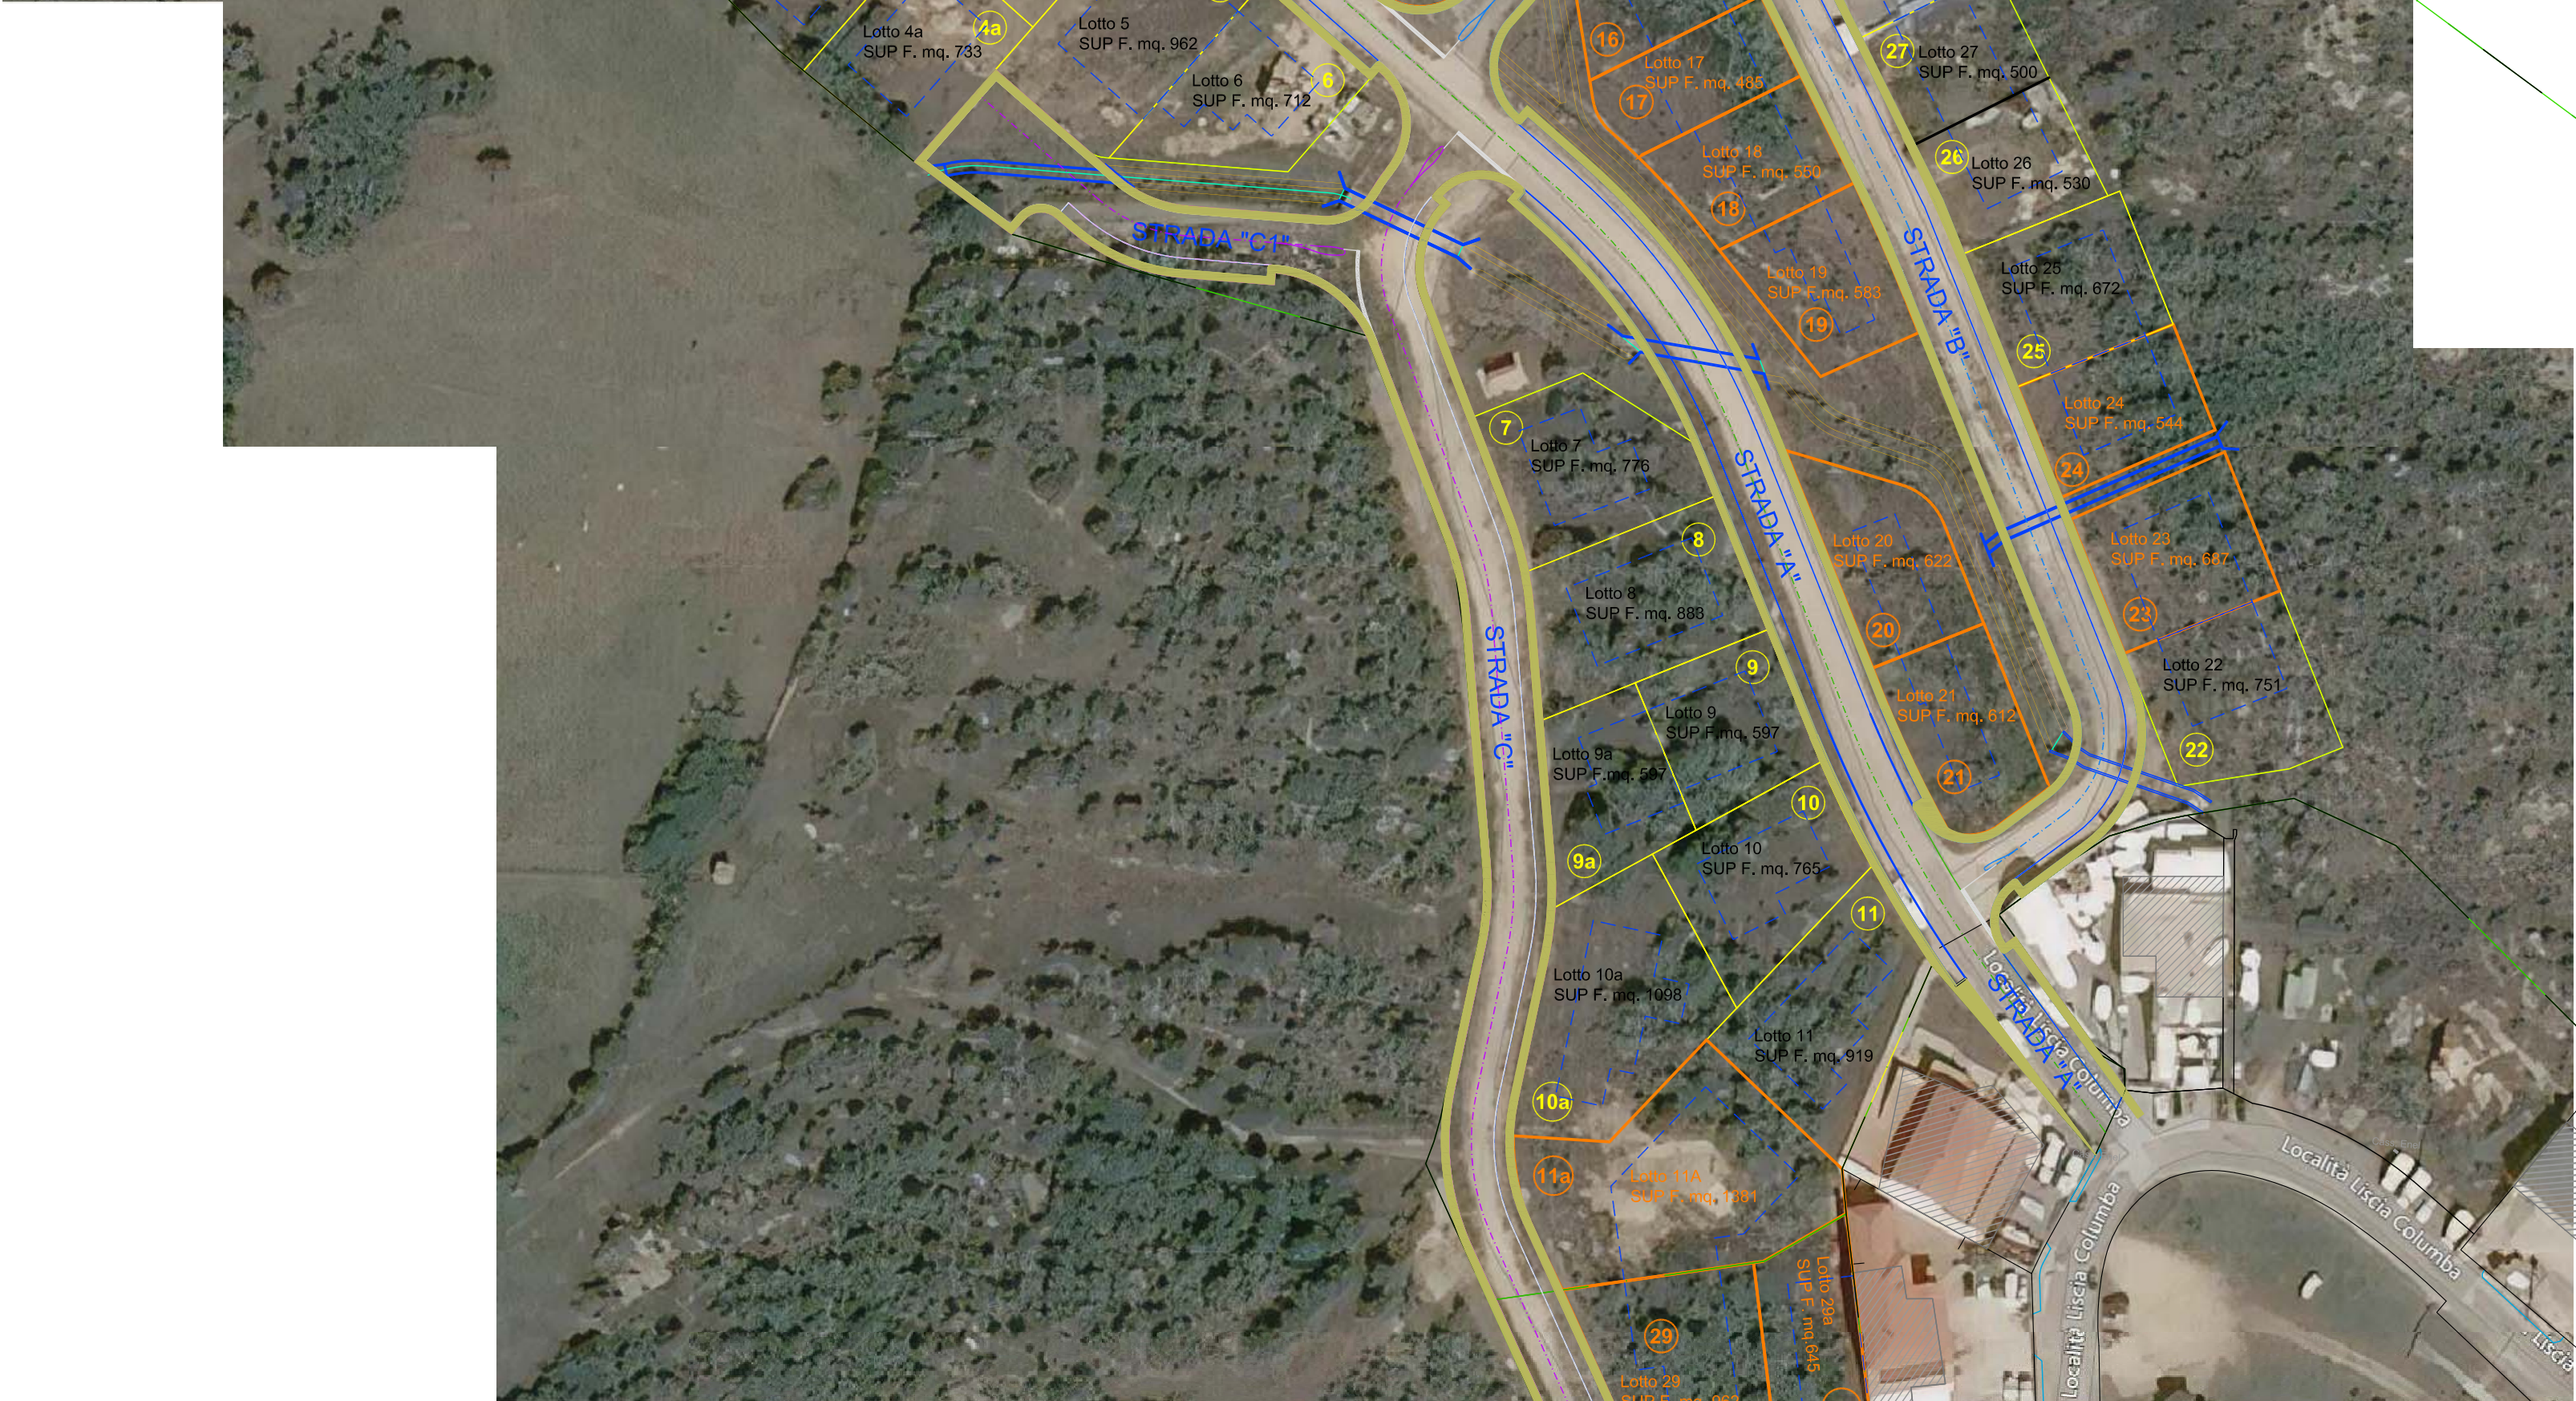

COMUNE DI PALAU
PROVINCIA OLBIA -TEMPIO

PIANO INSEDIAMENTO
PRODUTTIVO
DI LISCIA COLUMBA, ZONE D2.1 E D2.4.1
DEL VIGENTE PROGRAMMA DI FABBRICAZIONE.

VARIANTE FEBBRAIO 2022

PLANIMETRIA IN VARIANTE
SU AEREOFOTO

IL RESPONSABILE DEL PROCEDIMENTO:

IL PROGETTISTA:

Dott. Arch Giovanni TIVEDDU

Dott. Ing. Roberto CRISTIANI

RAPPORTO:	1:1000
DATA: AGOSTO 2021	AGG: FEBB 2022

TAVOLA

06