




 **Comune di PALAU**
Provincia di Sassari - Zona Omogenea Olbia - Tempio
Sindaco: Francesco Giuseppe Manna

Piano straordinario di Edilizia Scolastica Iscol@,
Programma asse I - Scuole del nuovo Millennio -
Ampliamento in sopraelevazione con riqualificazione energetica e
funzionale della scuola primaria di Palau sita in Via Incrociatore Trieste
Responsabile del Procedimento: Arch. Giovanni Tiveddu

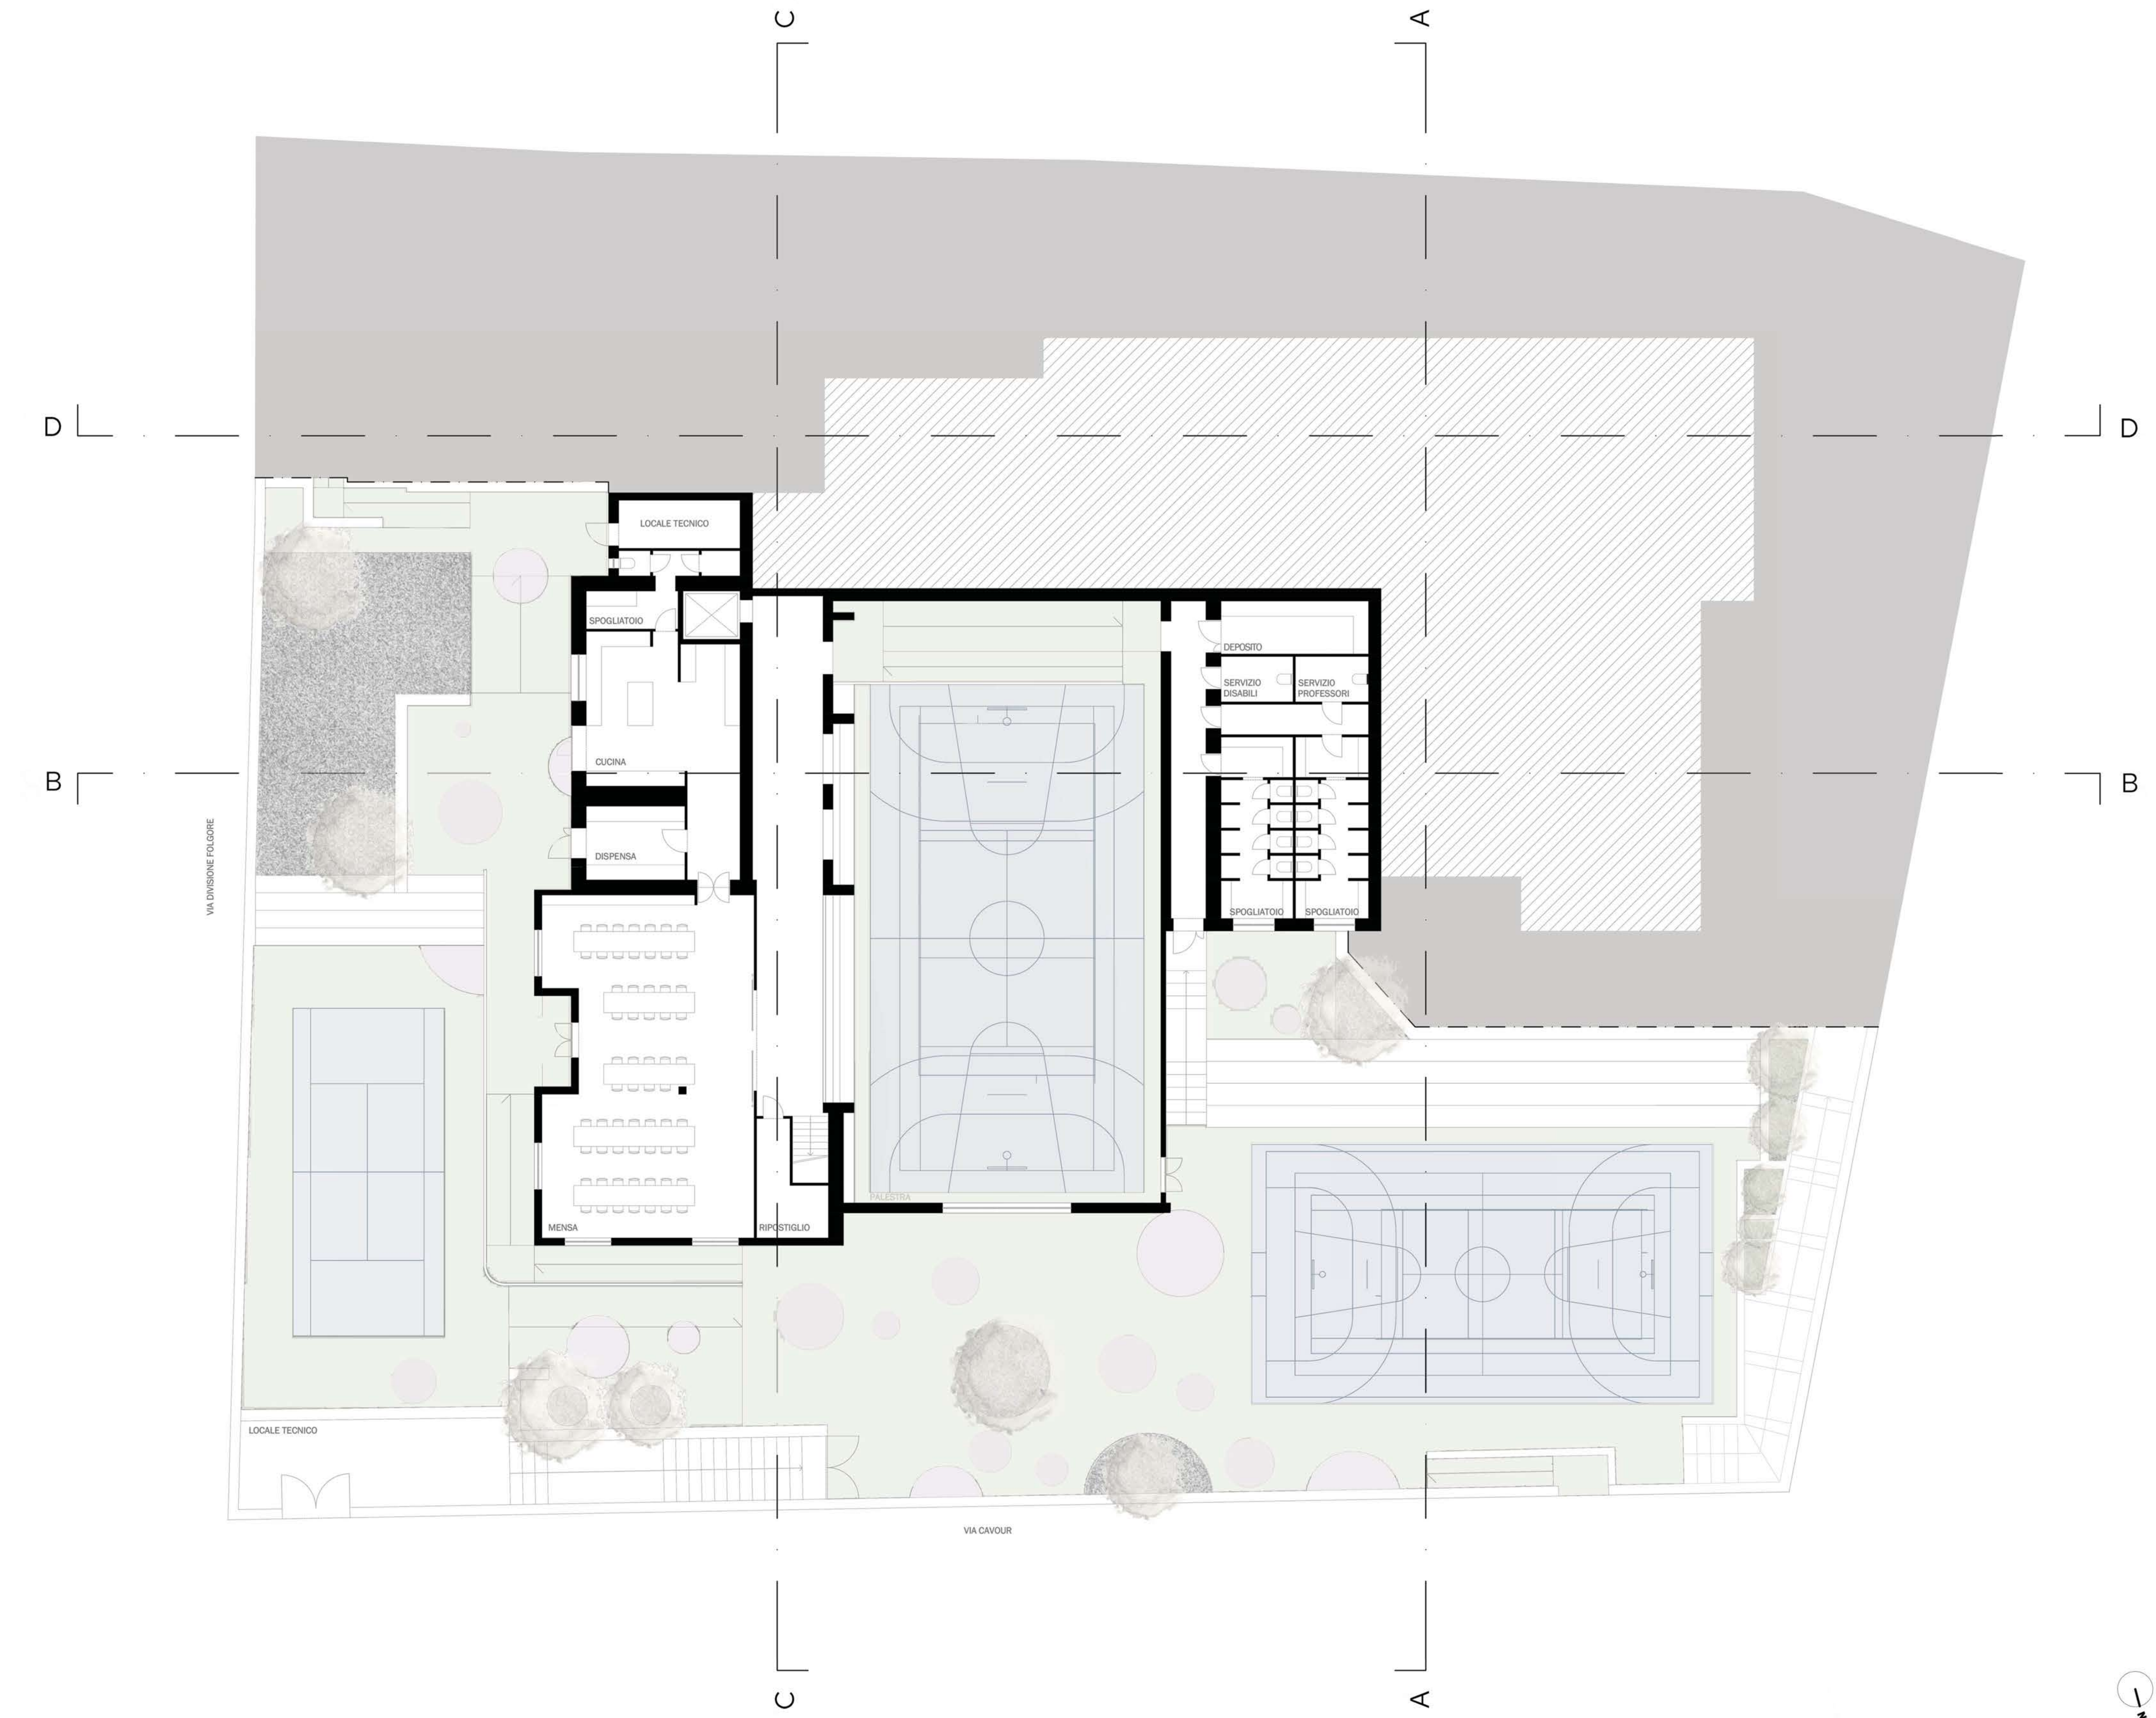

Progetto di FATTIBILITÀ TECNICO-ECONOMICA
Planimetria di progetto - Piano -1

 **OFFICINE 18**
via Alagoni 8, 07021, Cagliari (CA)
info@officine18.it
Arch. Mattia Giuseppe Baranica
Arch. Leonardo Scalas

revisione	data	codice elaborato
00	01/02/2023	PFT_EG_02

b1) TAVOLA 2 - PLANIMETRIE ARCHITETTONICHE
SCALA 1:100