


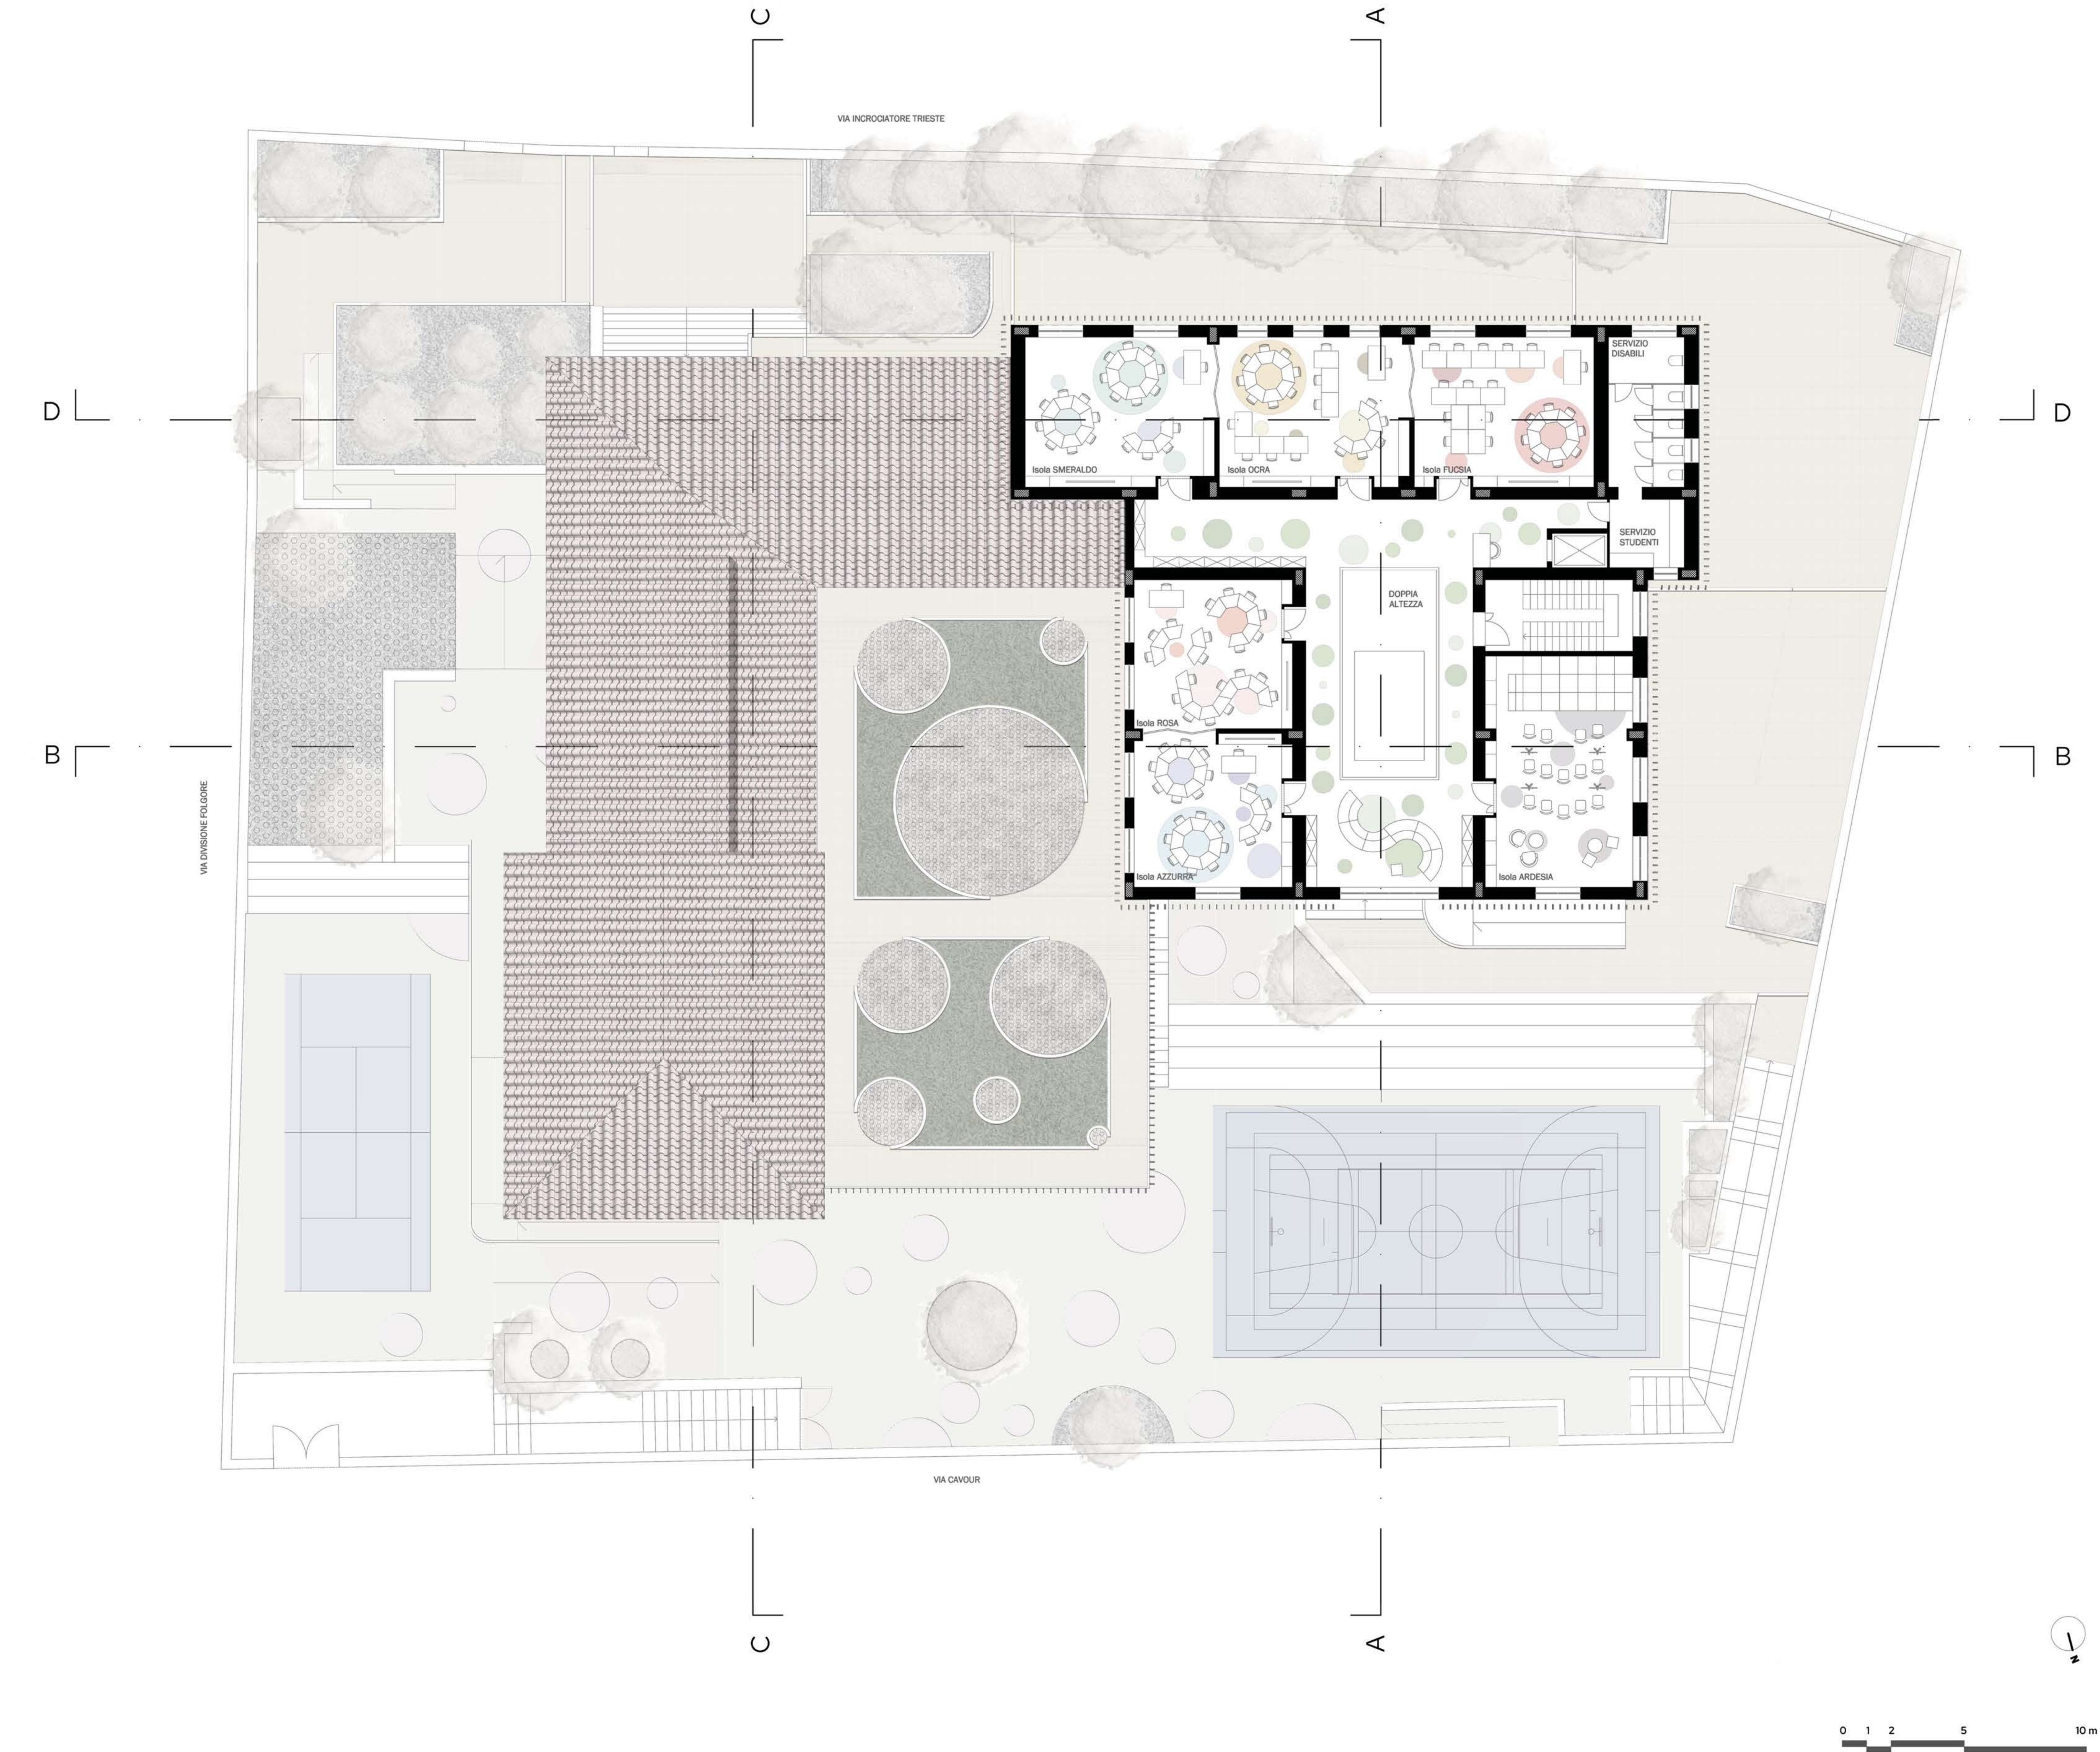

PLANIMETRIA PIANO 1 (RIFERIMENTO QUOTA SU VIA INCROCIATORE TRIESTE)

b1) TAVOLA 2 - PLANIMETRIE ARCHITETTONICHE
SCALA 1:100



Comune di **PALAU**
Provincia di Sassari - Zona Omogenea Olbia - Tempio
Sindaco: Francesco Giuseppe Manna

Piano straordinario di Edilizia Scolastica Iscol@,
Programma asse I - Scuole del nuovo Millennio -
Ampliamento in sopraelevazione con riqualificazione energetica e
funzionale della scuola primaria di Palau sita in Via Incrociatore Trieste
Responsabile del Procedimento: Arch. Giovanni Tiveddu



Progetto di FATTIBILITÀ TECNICO-ECONOMICA
Planimetria di progetto - Piano 1



Progettazione:
OFFICINE 18
via Alagoni 6, 07021 Cagliari (CA)
info@officine18.it

Arch. Mattia Giuseppe Baranca
Arch. Leonardo Scialas

revisione	data	codice elaborato
00	01/02/2023	PFT_EG_04