


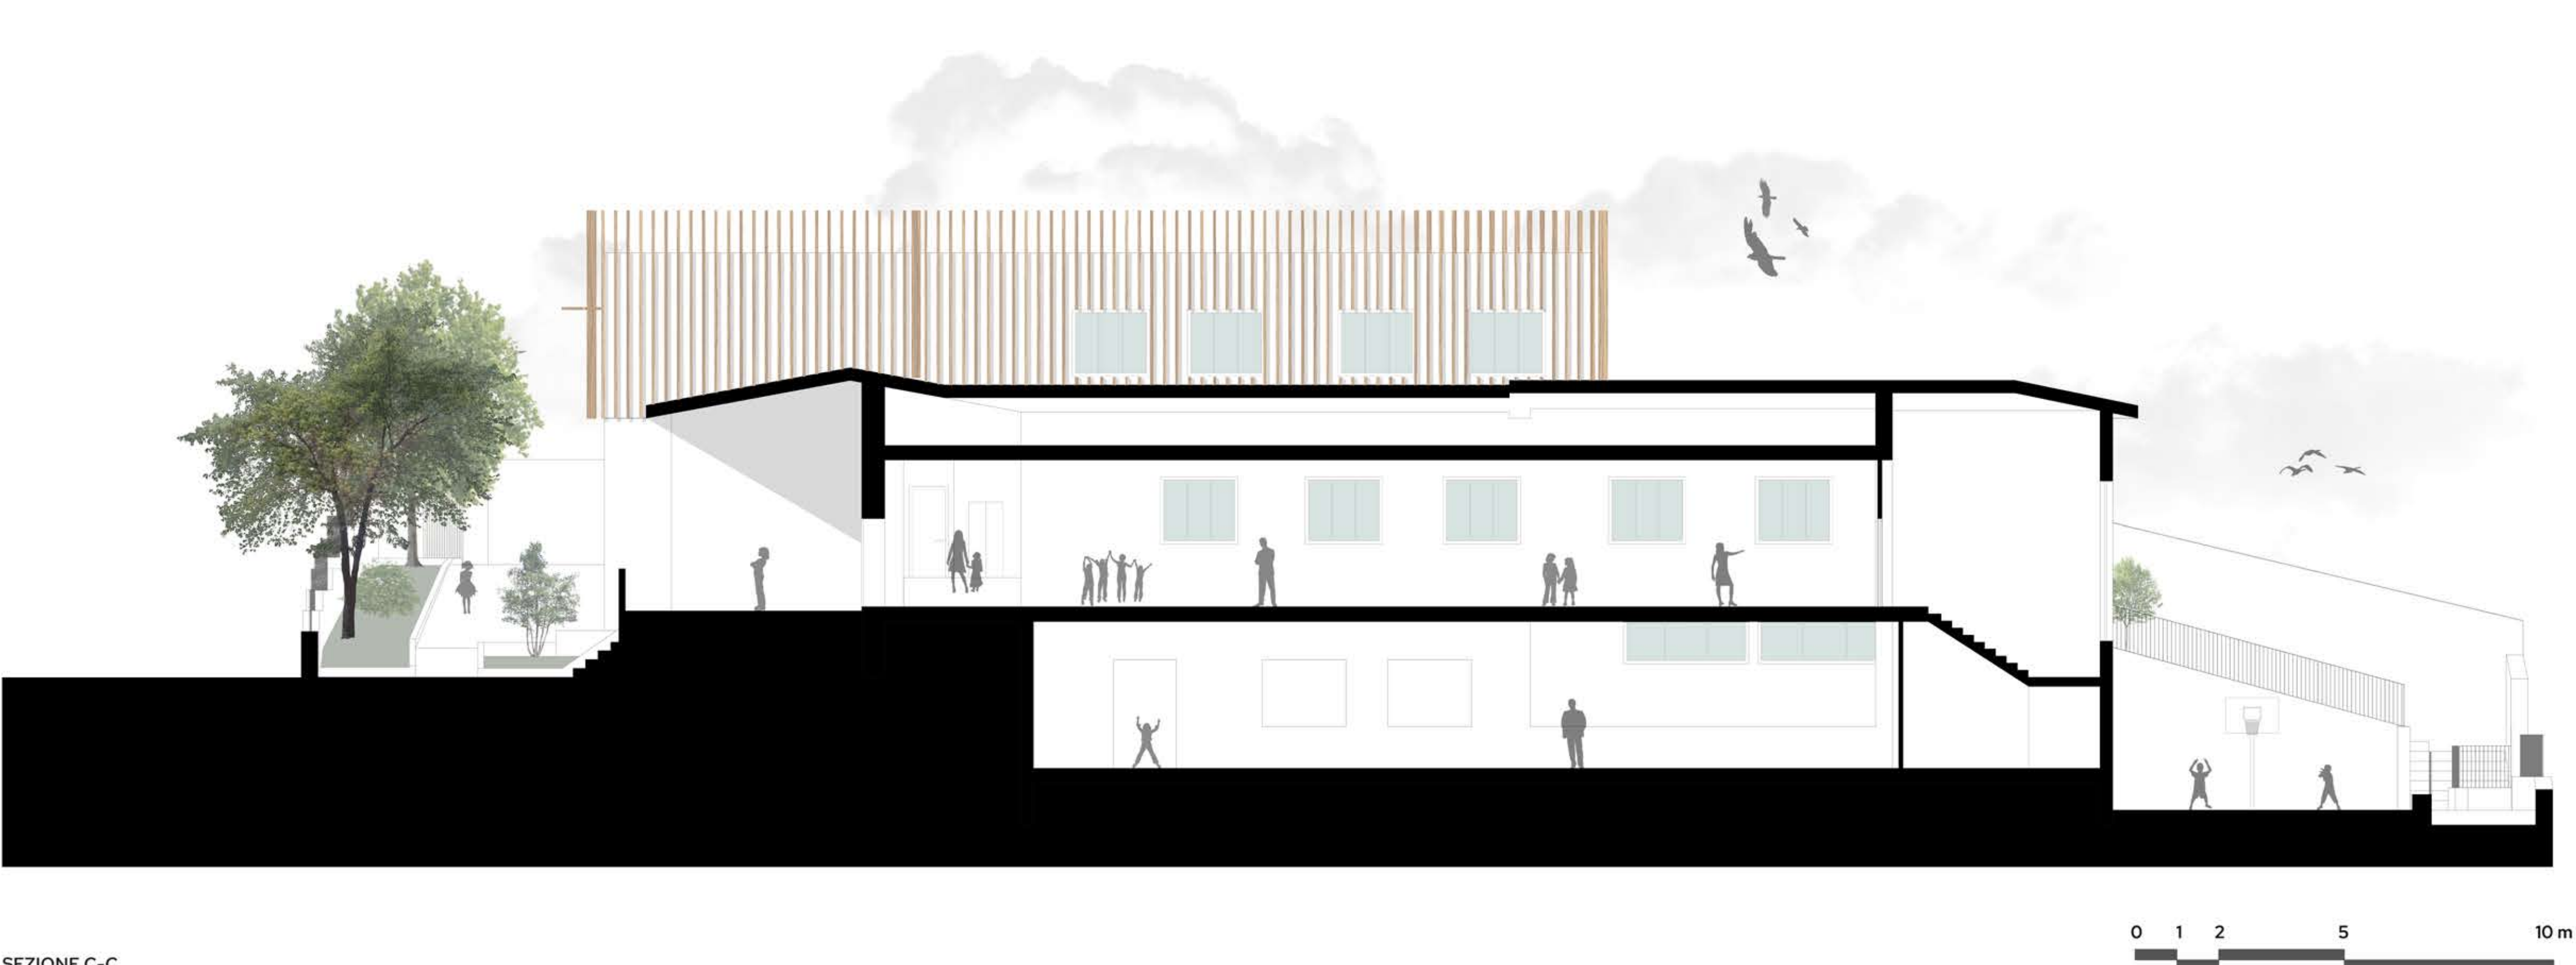


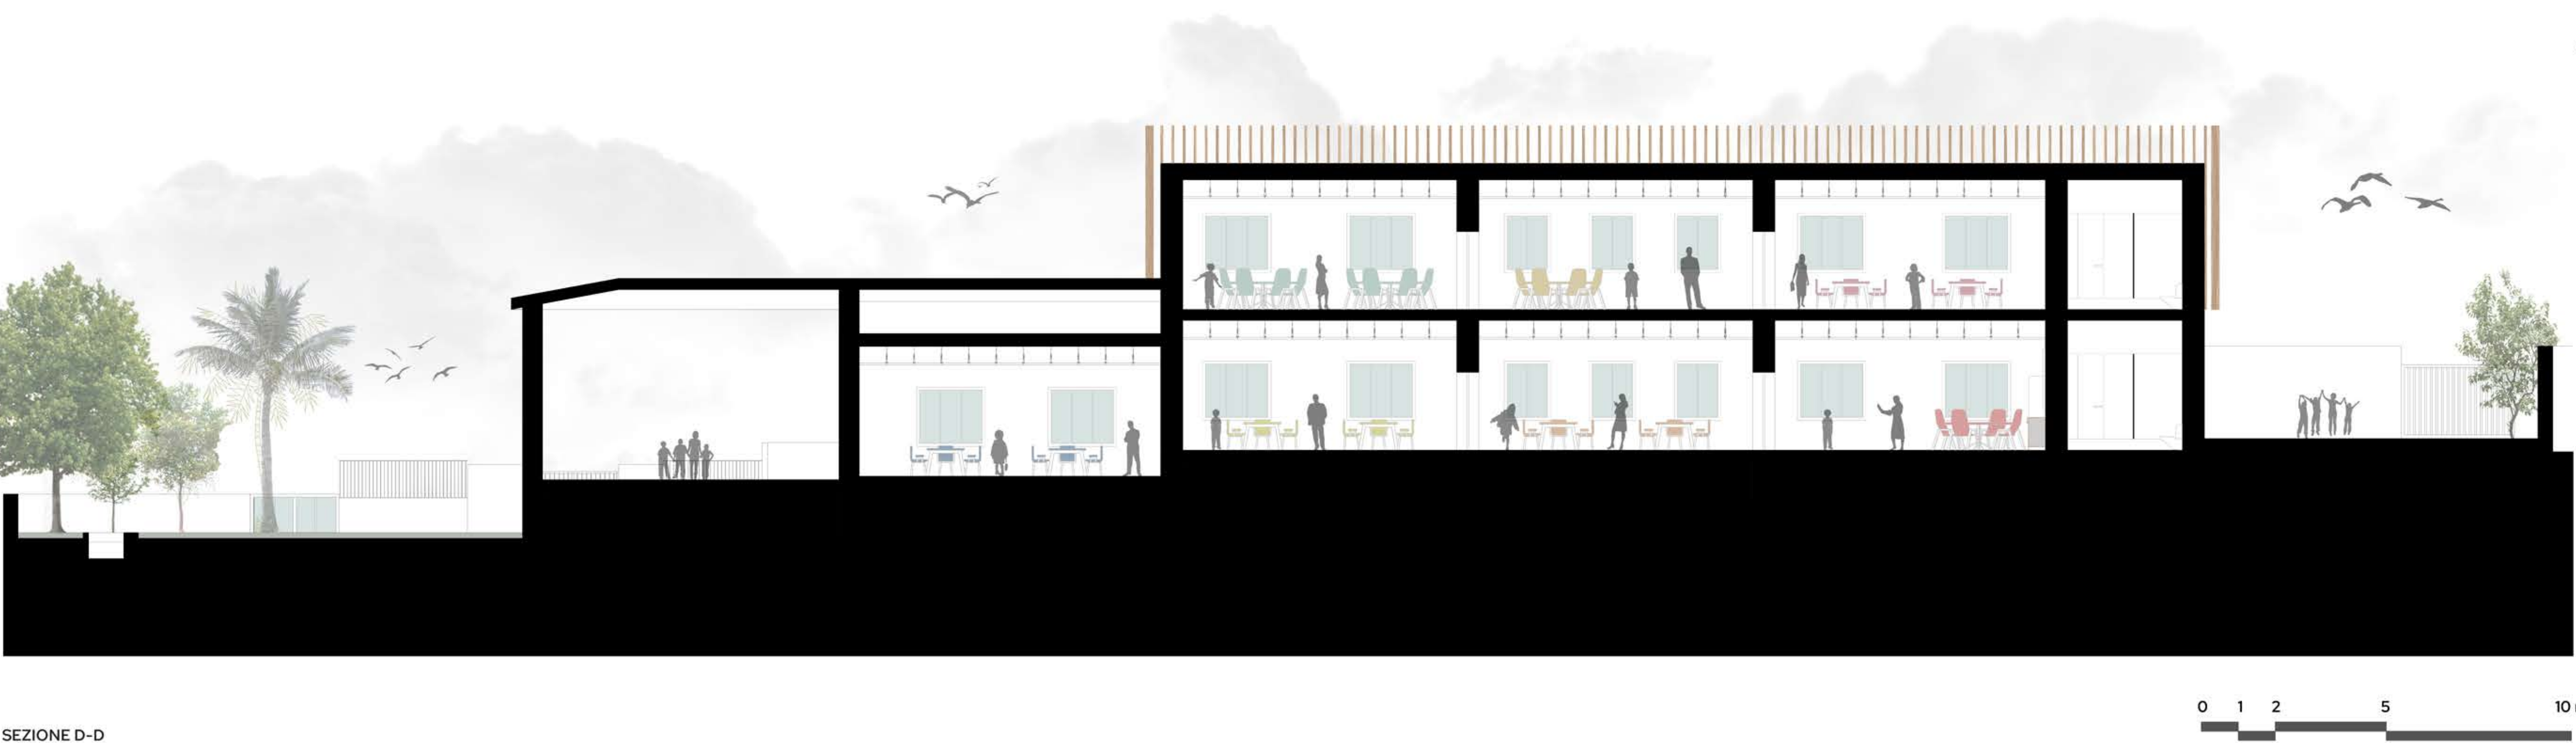

SEZIONE C-C

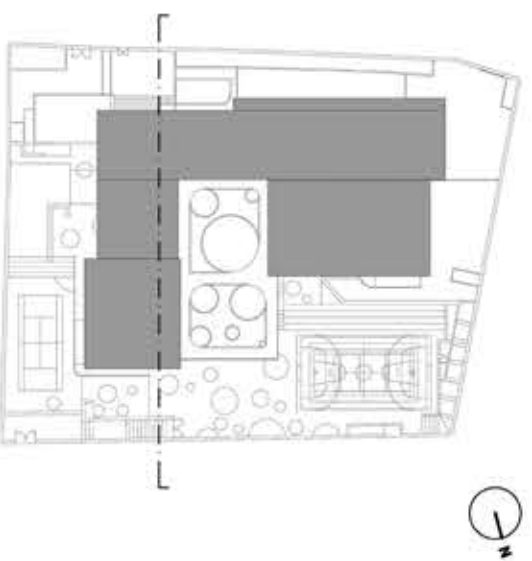

SEZIONE D-D

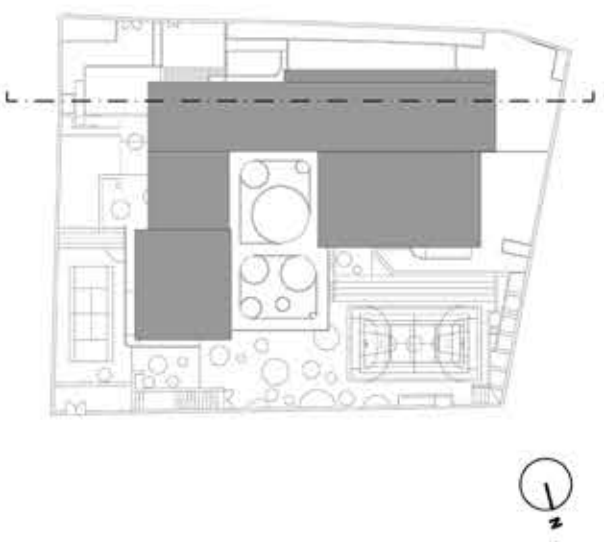

b1) TAVOLA 3 - SEZIONI  
SCALA 1:100



Comune di **PALAU**  
Provincia di Sassari - Zona Omogenea Olbia - Tempio

Sindaco: Francesco Giuseppe Manna

Piano straordinario di Edilizia Scolastica Iscol@,  
Programma asse I - Scuole del nuovo Millennio -  
Ampliamento in sopraelevazione con riqualificazione energetica e  
funzionale della scuola primaria di Palau sita in Via Incrociatore Trieste

Responsabile del Procedimento: Arch. Giovanni Tiveddu



Progetto di FATTIBILITÀ TECNICO-ECONOMICA  
Sezioni di Progetto C-C e D-D



officinediciotto

Progettazione:  
**OFFICINE 18**  
Società di ingegneria  
via Alagoni 6, 09123 Cagliari (CA)  
info@officinediciotto.it

Arch. Mattia Giuseppe Barranca  
Arch. Leonardo Scalas

| revisione | data       | codice elaborato |
|-----------|------------|------------------|
| 00        | 01/02/2023 | PFTE_EG_07       |