




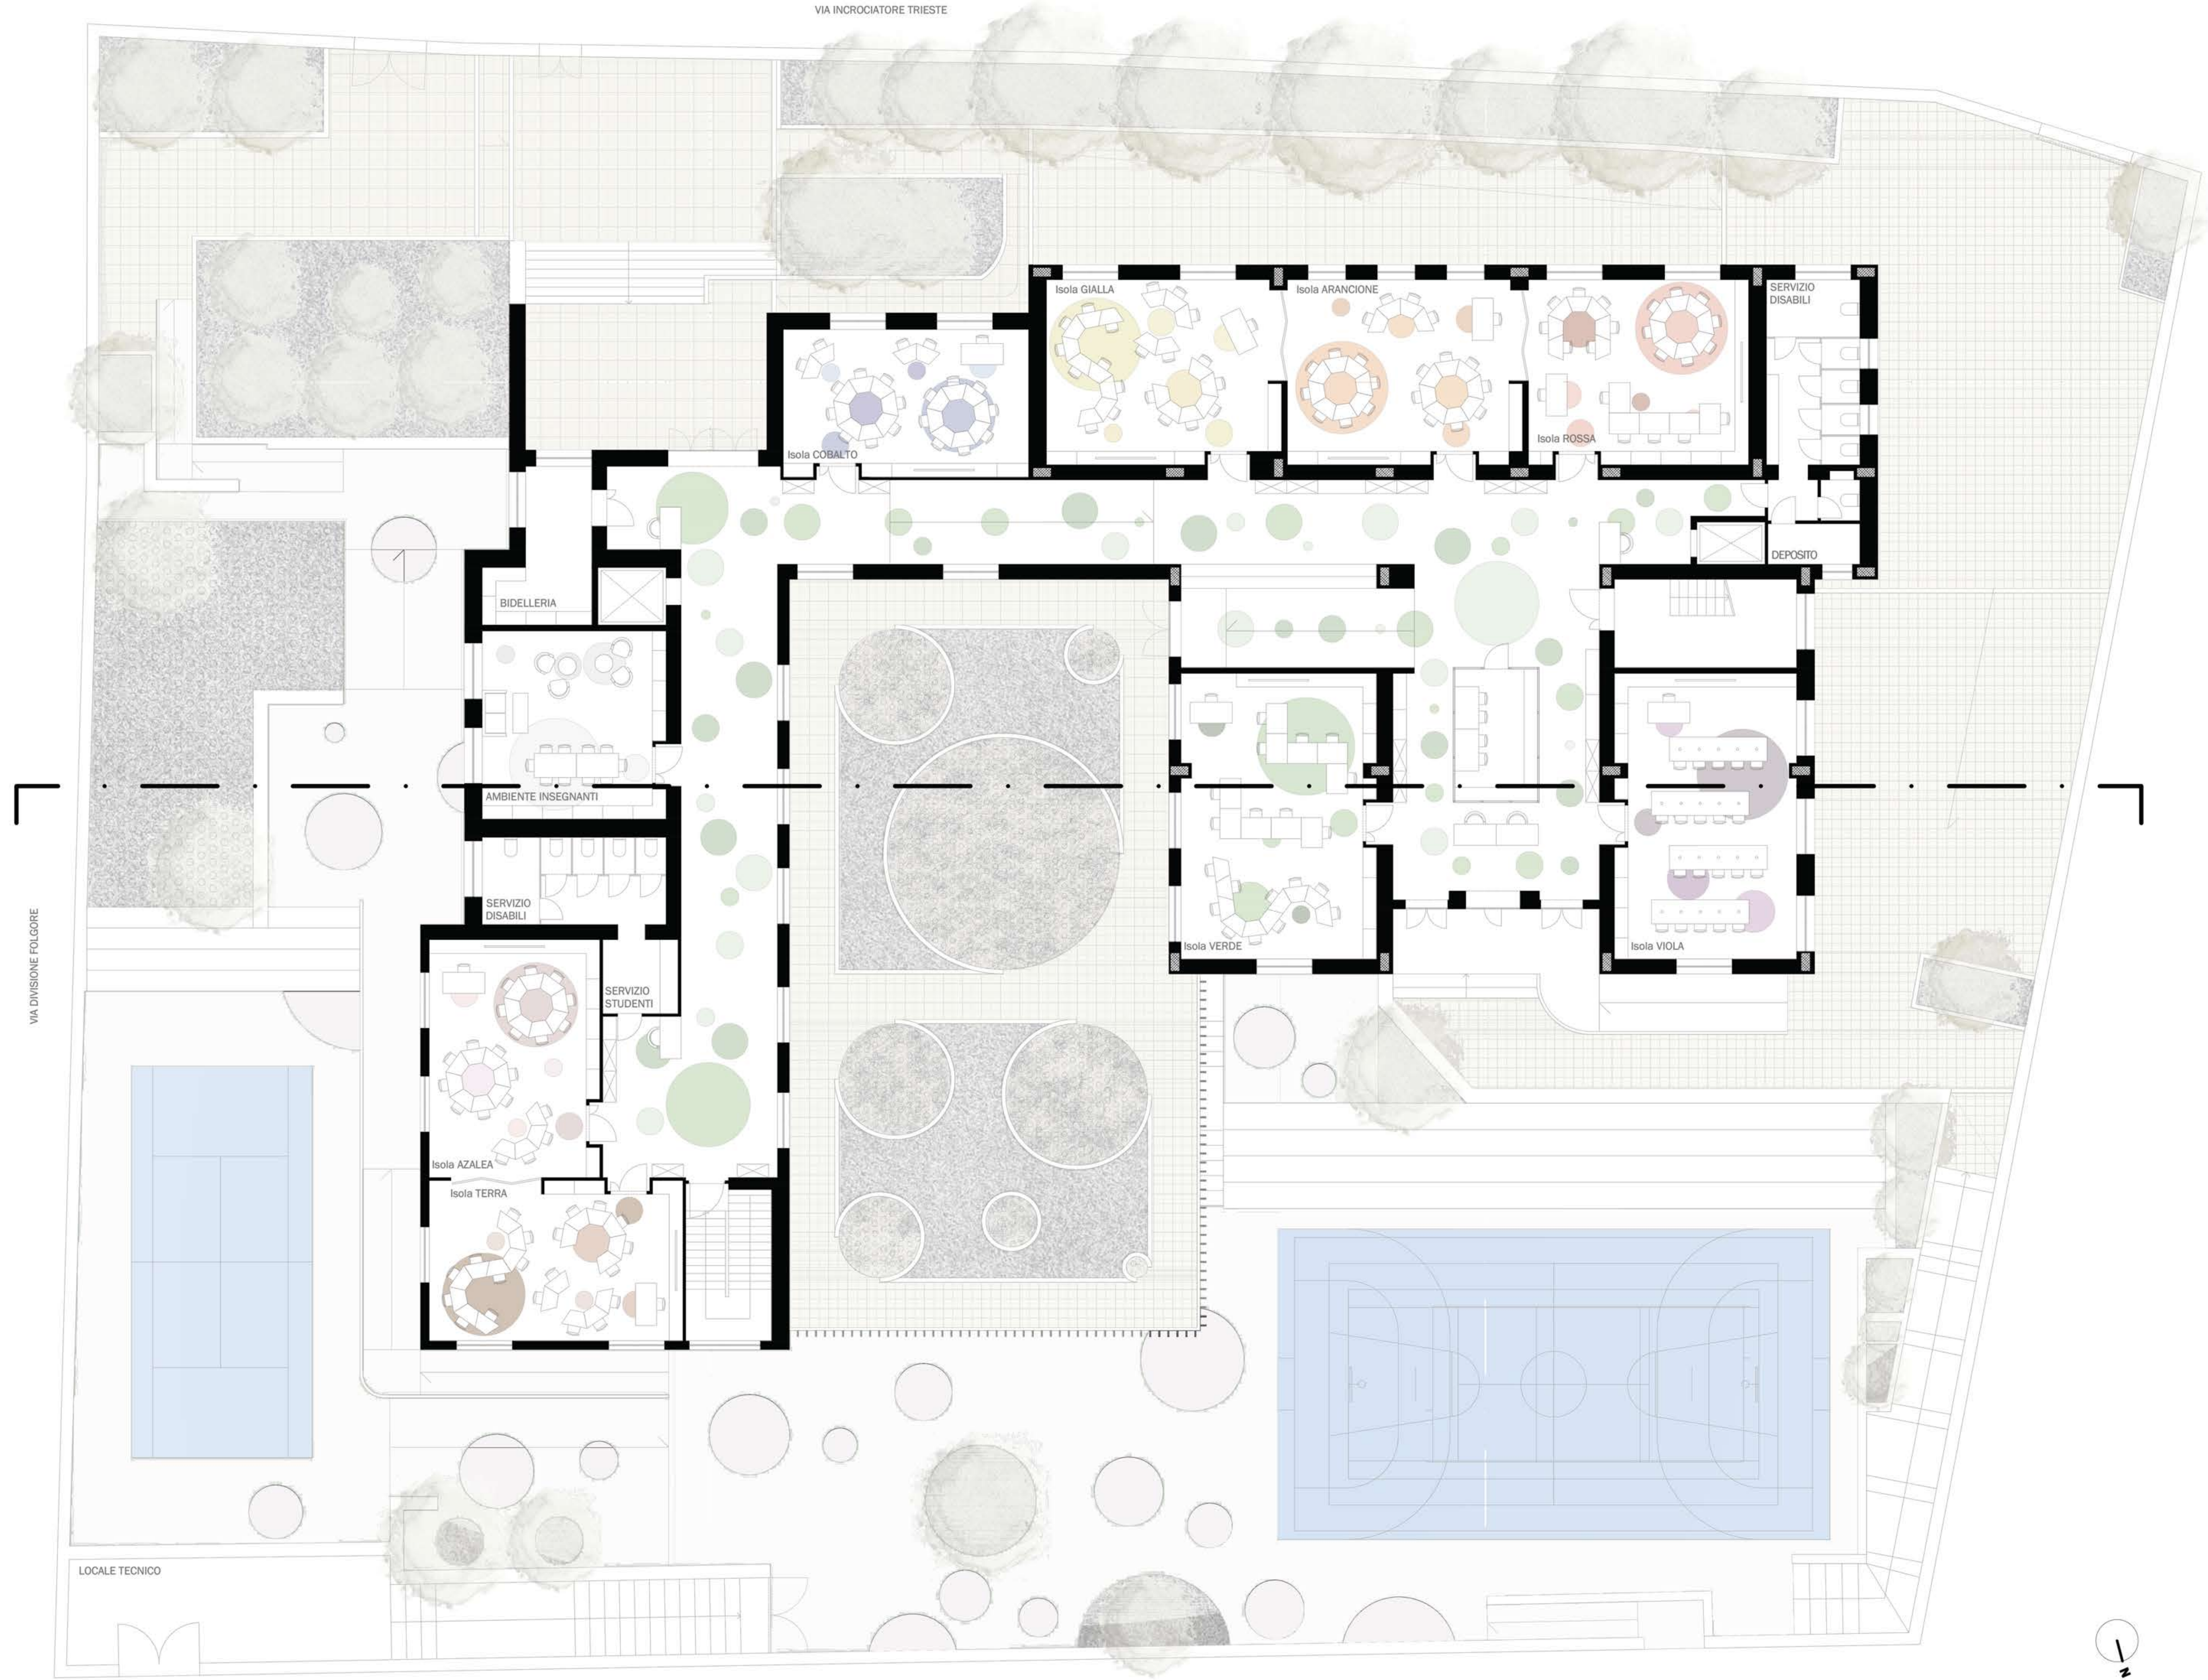

KEYPLAN DI RIFERIMENTO_SCALA 1:100

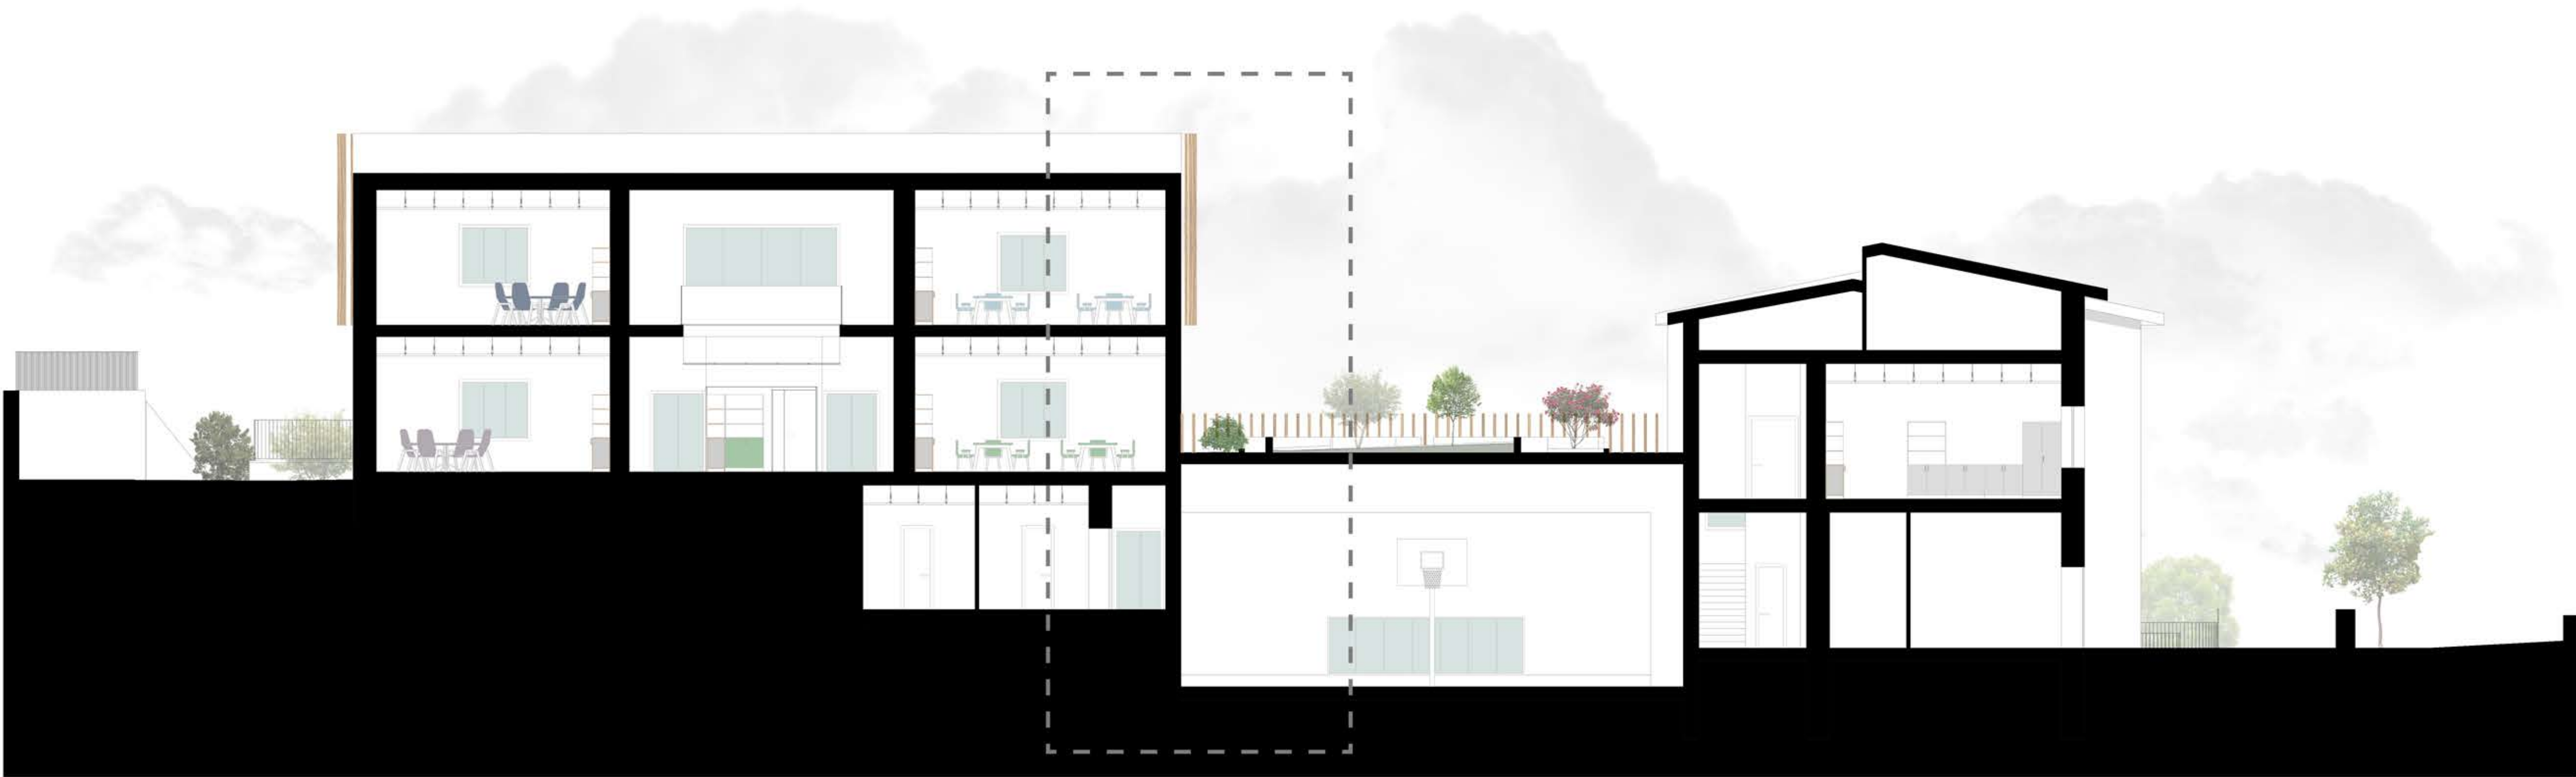

SEZIONE DI RIFERIMENTO B-B_SCALA 1:100

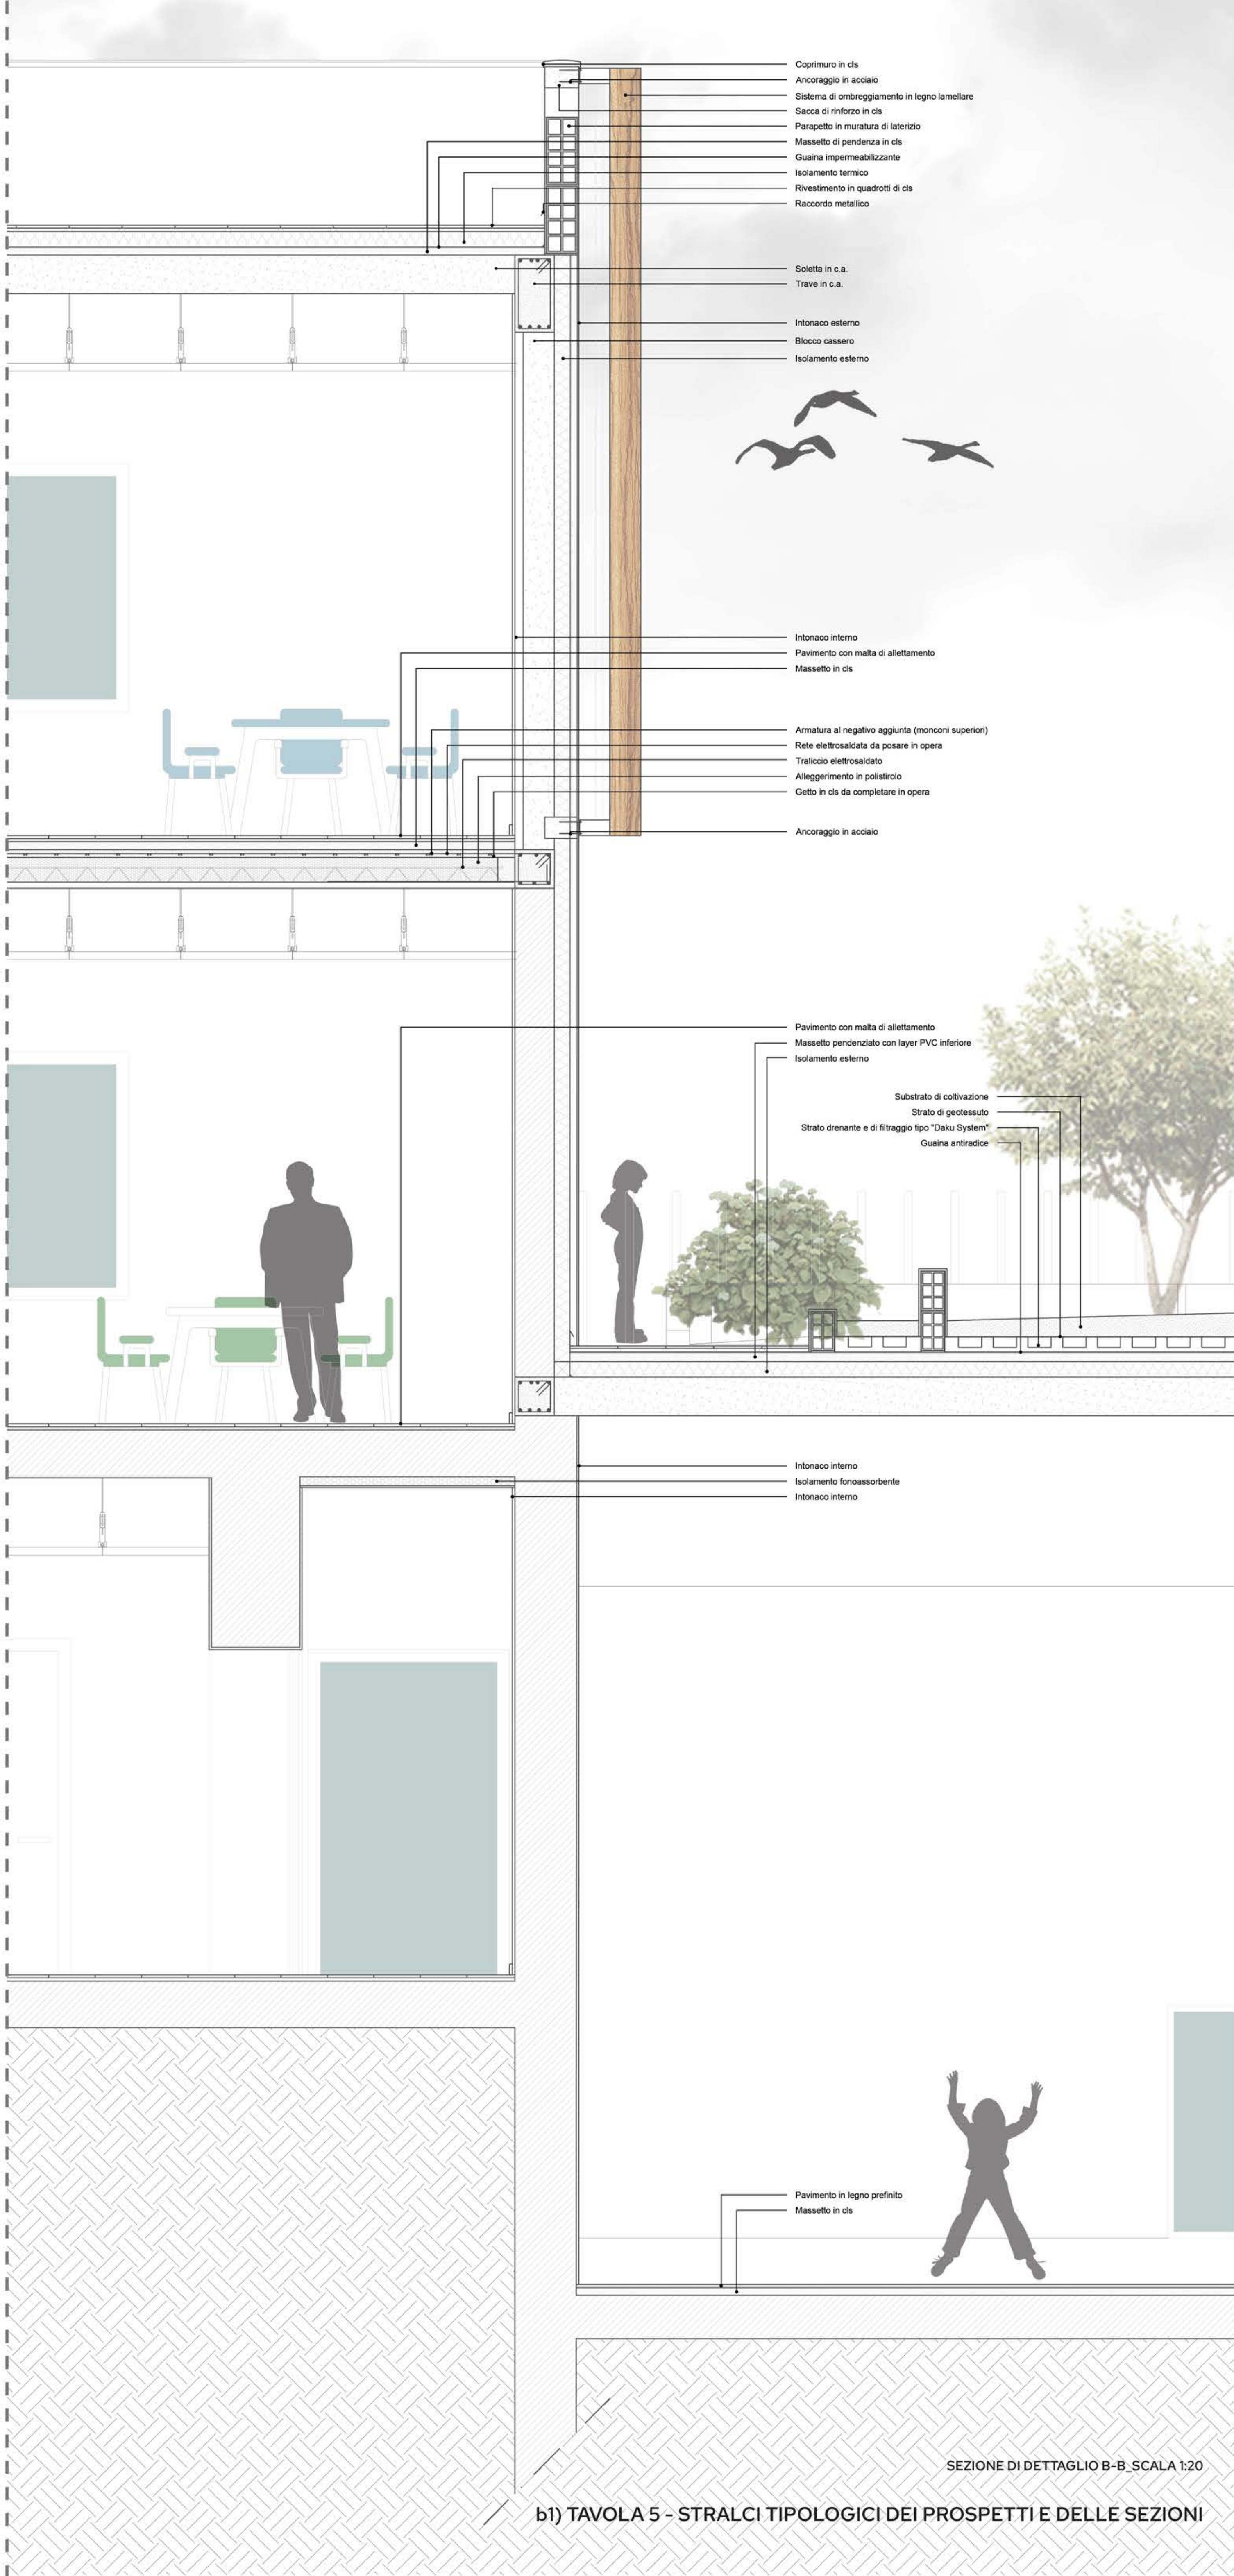

SEZIONE DI DETTAGLIO B-B_SCALA 1:20

b1) TAVOLA 5 - STRALCI TIPOLOGICI DEI PROSPETTI E DELLE SEZIONI



Comune di **PALAU**
Provincia di Sassari - Zona Omogenea Oltia - Tempio
Sindaco: Francesco Giuseppe Manna

Piano straordinario di Edilizia Scolastica Iscol@,
Programma asse 1 - Scuole del nuovo Millennio -
Ampliamento in sopraelevazione con riqualificazione energetica e
funzionale della scuola primaria di Palau sita in Via Incrociatore Trieste

Responsabile del Procedimento: Arch. Giovanni Tiveddu



Progetto di FATTIBILITÀ TECNICO-ECONOMICA
Stralci tipologici dei prospetti e delle sezioni



officinedicotto

Progettazione:
OFFICINE 18
Via Alghero 8, 07021 Cagliari (CA)
Società di ingegneria
Arch. Mattia Giuseppe Barranca
Arch. Leonardo Scalas

revisione	data	codice elaborato
00	01/02/2023	PfTE_ES_10