





LEGENDA	
	APP. ILL. LED 77W - 10500 lm 3000 K
	APP. ILL. LED 1500 LM 7 W 3000K
	APP. ILL. LED 4300 LM 37 W 3000K
	APP. ILL. LED 2007 LM 37 W 3000K
	APP. ILL. LED LINEARE IP65 - 14.4W - 2300 lm
	KIT PER L'ALIMENTAZIONE IN VERSIONE EMERGENZA SU LAMPADA TIPO
	GRUPPO PRESE ENTRO SCATOLA PORTAFRUTTI
	INCASSATA A PARETE COMPLENTE
	N° 1 PRESE 10/16A 2P+T
	BOX INCASSATO CONTENENTE
	N° 1 PRESE 10/16A 2P+T N° 2 PRESE 10/16A 2P+T
	N° 2 CONNETTORE RJ45
	N° 1 INTERRUTTORE PULSANTE LUCE
	TRECCIA DI RAME NUDO DA 1x05 mm
	CONDUTTORIA INTERRATA CON TUBO PE DOPPIA PARETE N° 1 Ø75 N° 2 Ø125
	POCHETTO DI TERRA IN ACCIAIO ZINCATO 1.5m INFISSO NEL TERRENO
	POZZETTO DI ISPEZIONE CARRABILE CON CHIUSURA IN GHISA UNI EN 124 C250 DIM. (50x50) CM
	PASSERELLI PORTACAVI A FILO POSATI A PARETE INTRADOSSO CONTROSOFFITTO
	CONDUTTORIA IN VISTA A PARETE TUBO BK15 (2M)
	CASSETTA IP65 DA INCASSO 196x152x70
	CASSETTA IP65 DA INCASSO 196x152x70 - TELECOMUNICAZIONI
	PUNTO DI CONSEGNA ENERGIA ELETTRICA
	INTERRUTTORI GENERALI
	RIMOZIONE E NUOVA INSTALLAZIONE QUADRO ESISTENTE
	RIMOZIONE E NUOVA INSTALLAZIONE QUADRO ESISTENTE
	RACK SERVER
	PUNTO RETE RJ45
	HOTSPOT WIFI
	RACK FLOOR DISTRIBUTION N°1
	SENSORE DI MOVIMENTO E LUMINOSITÀ
	SENSORE DI MOVIMENTO
	PRESA INTERBLOCCATA 3P+T 16A
	PRESA INTERBLOCCATA 3P+T 16A
	PANNELLO FOTOVOLTAICO 400 W, 2 M2
	SOTTOQUADRO CLIMA
	QUADRO FOTOVOLTAICO
	INVERTER FOTOVOLTAICO
	CONDUTTORIA ASCENDENTE/DISCENDENTE

 **Comune di PALAU**
Provincia di Sassari - Zona Omogenea Olbia - Tempio
Sindaco: Francesco Giuseppe Manna

Piano straordinario di Edilizia Scolastica Iscol@.
Programma asse I - Scuole del nuovo Millennio -
Ampliamento in sopraelevazione con riqualificazione energetica e
funzionale della scuola primaria di Palau sita in Via Incrociatore Trieste
Responsabile del Procedimento: Arch. Giovanni Tiveddu

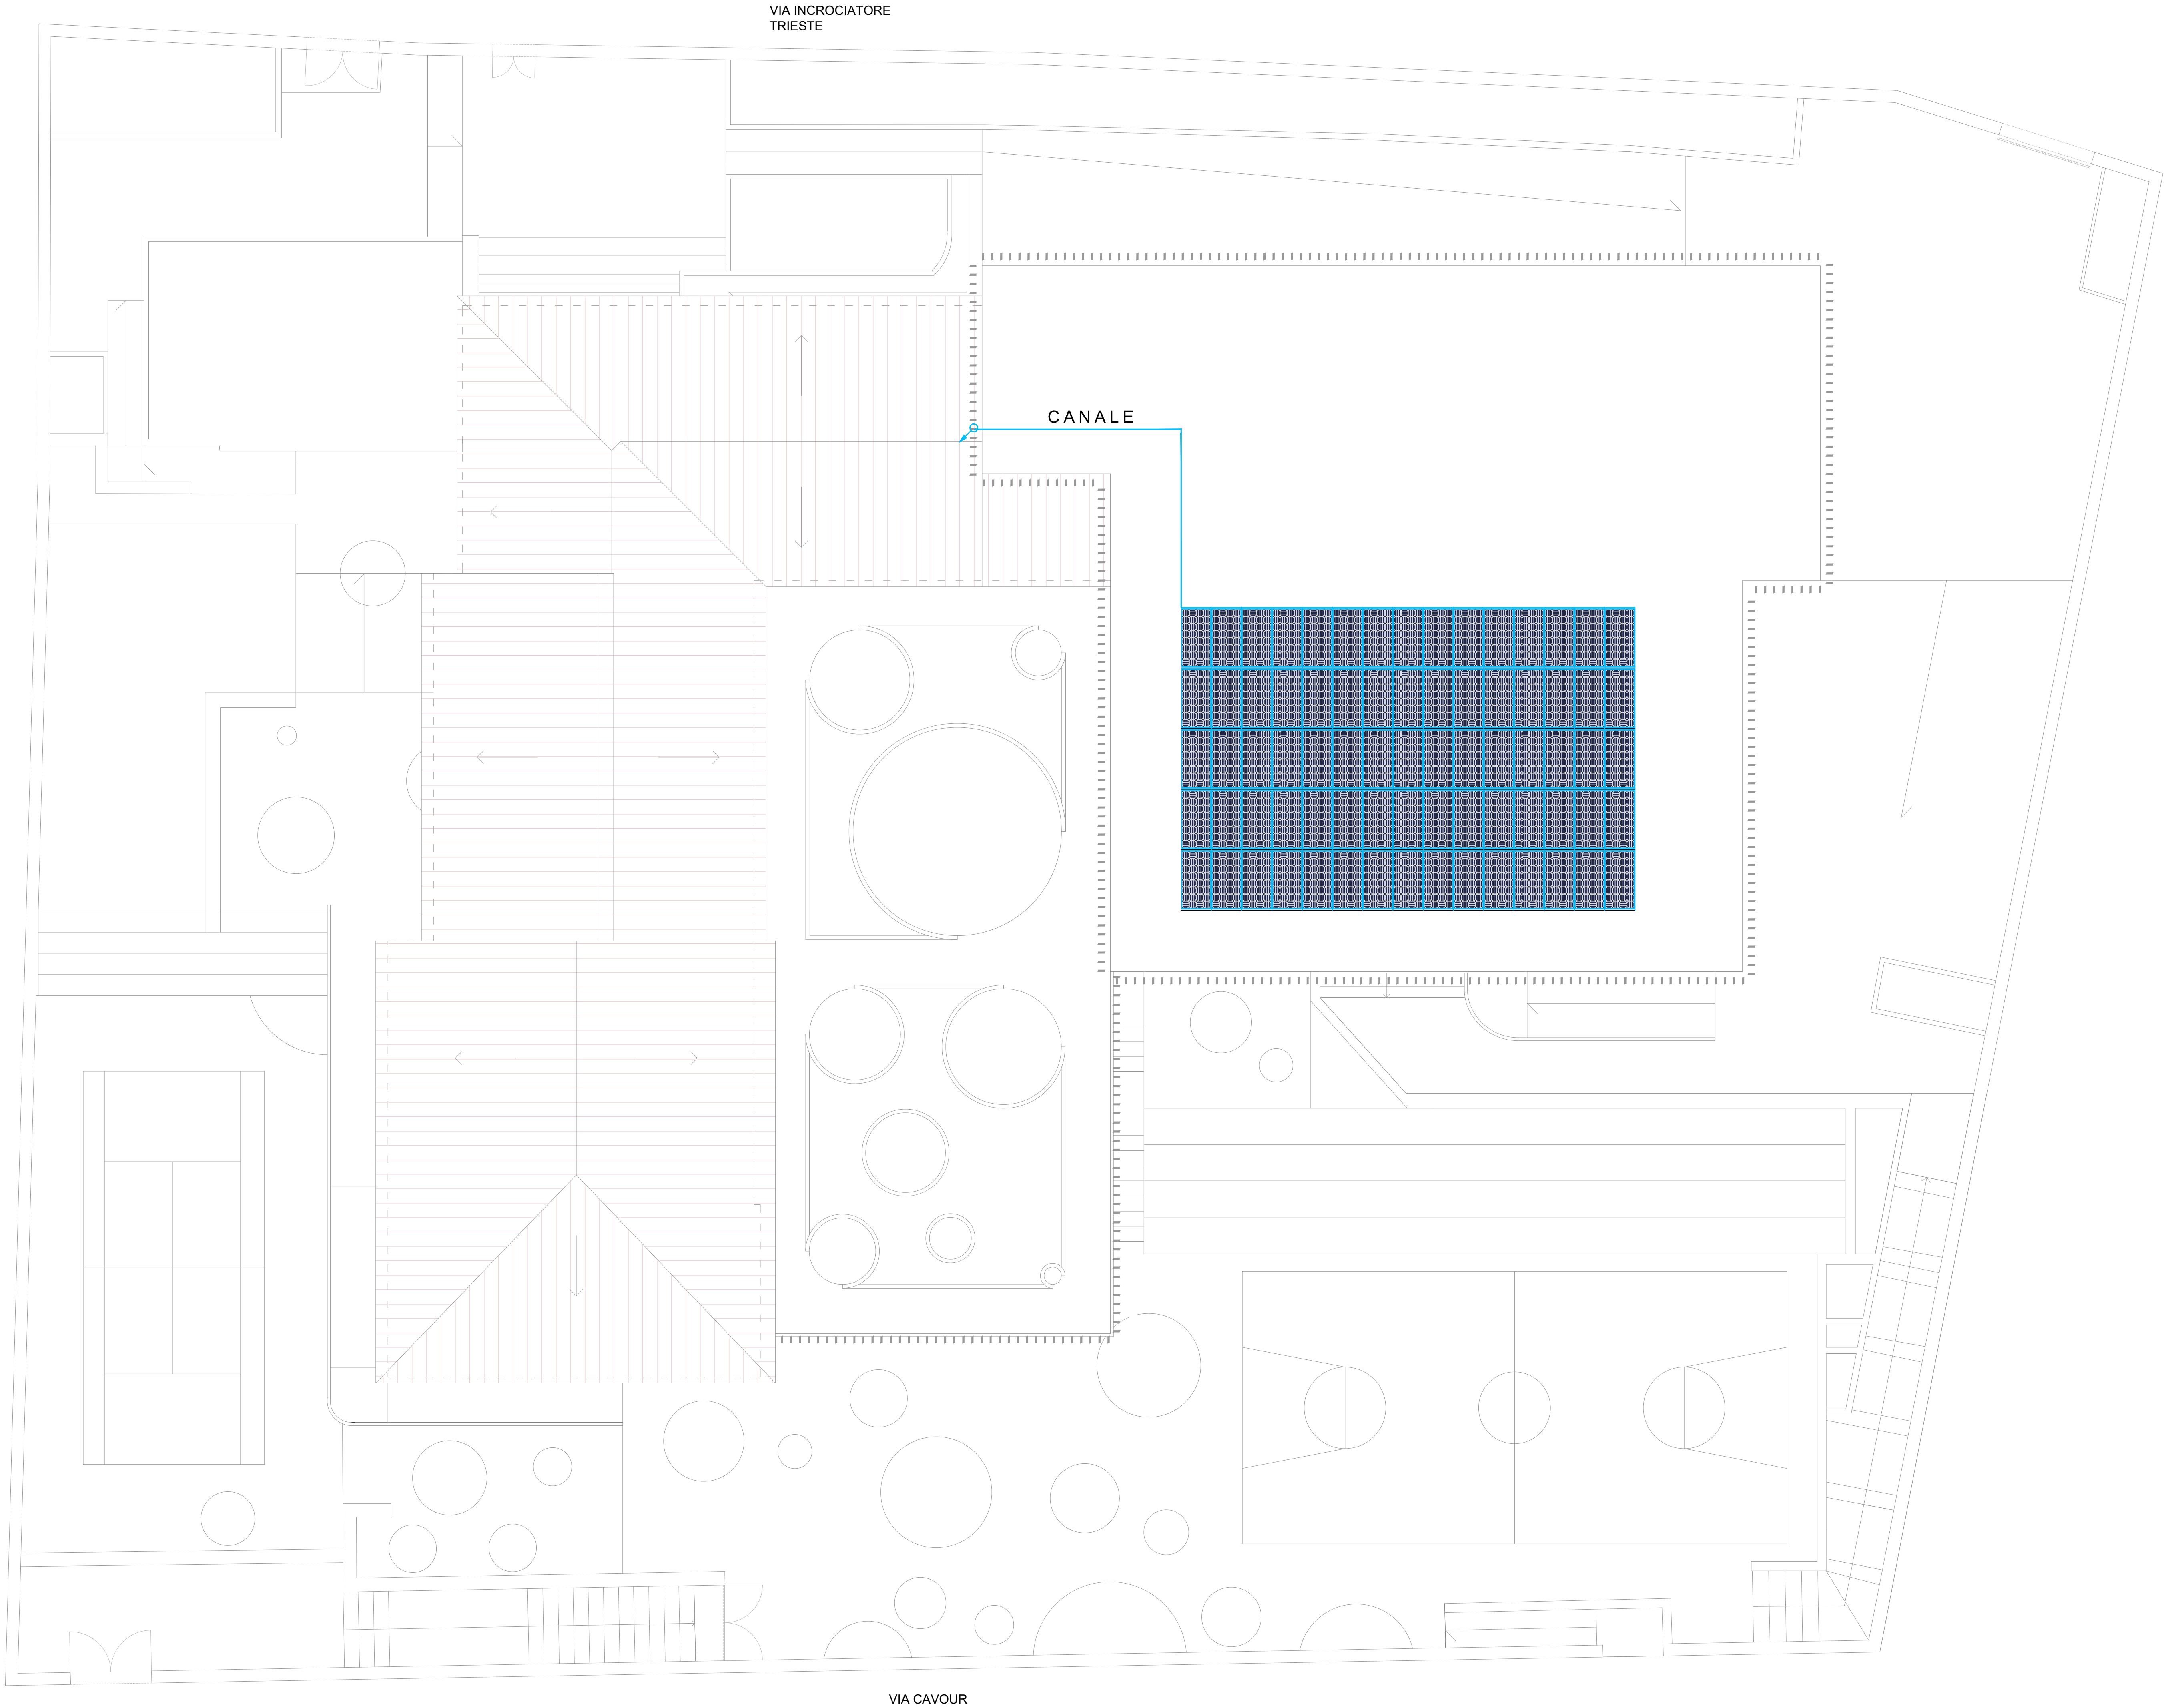

Progetto di FATTIBILITÀ TECNICO-ECONOMICA
Distribuzione planimetrica impianti elettrici e ausiliari - Planta Coperture

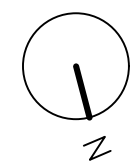

PIANTA COPERTURE |
Scuola Primaria |
scala 1:100 |

 **Officine di Progetto**
officinediprogetto.it

Progettazione:
OFFICINE 18
Studio di ingegneria
via Alajgori 8, 09123 Cagliari (CA)
info@officinediprogetto.it
Arch. Mattia Giuseppe Barranca
Arch. Leonardo Scialas
Dott. Agr. Federico Corona
Dott.ssa Elisabetta Tuveri

revisione	data	codice elaborato
00	14/09/2023	01_MPF_31_PLA