


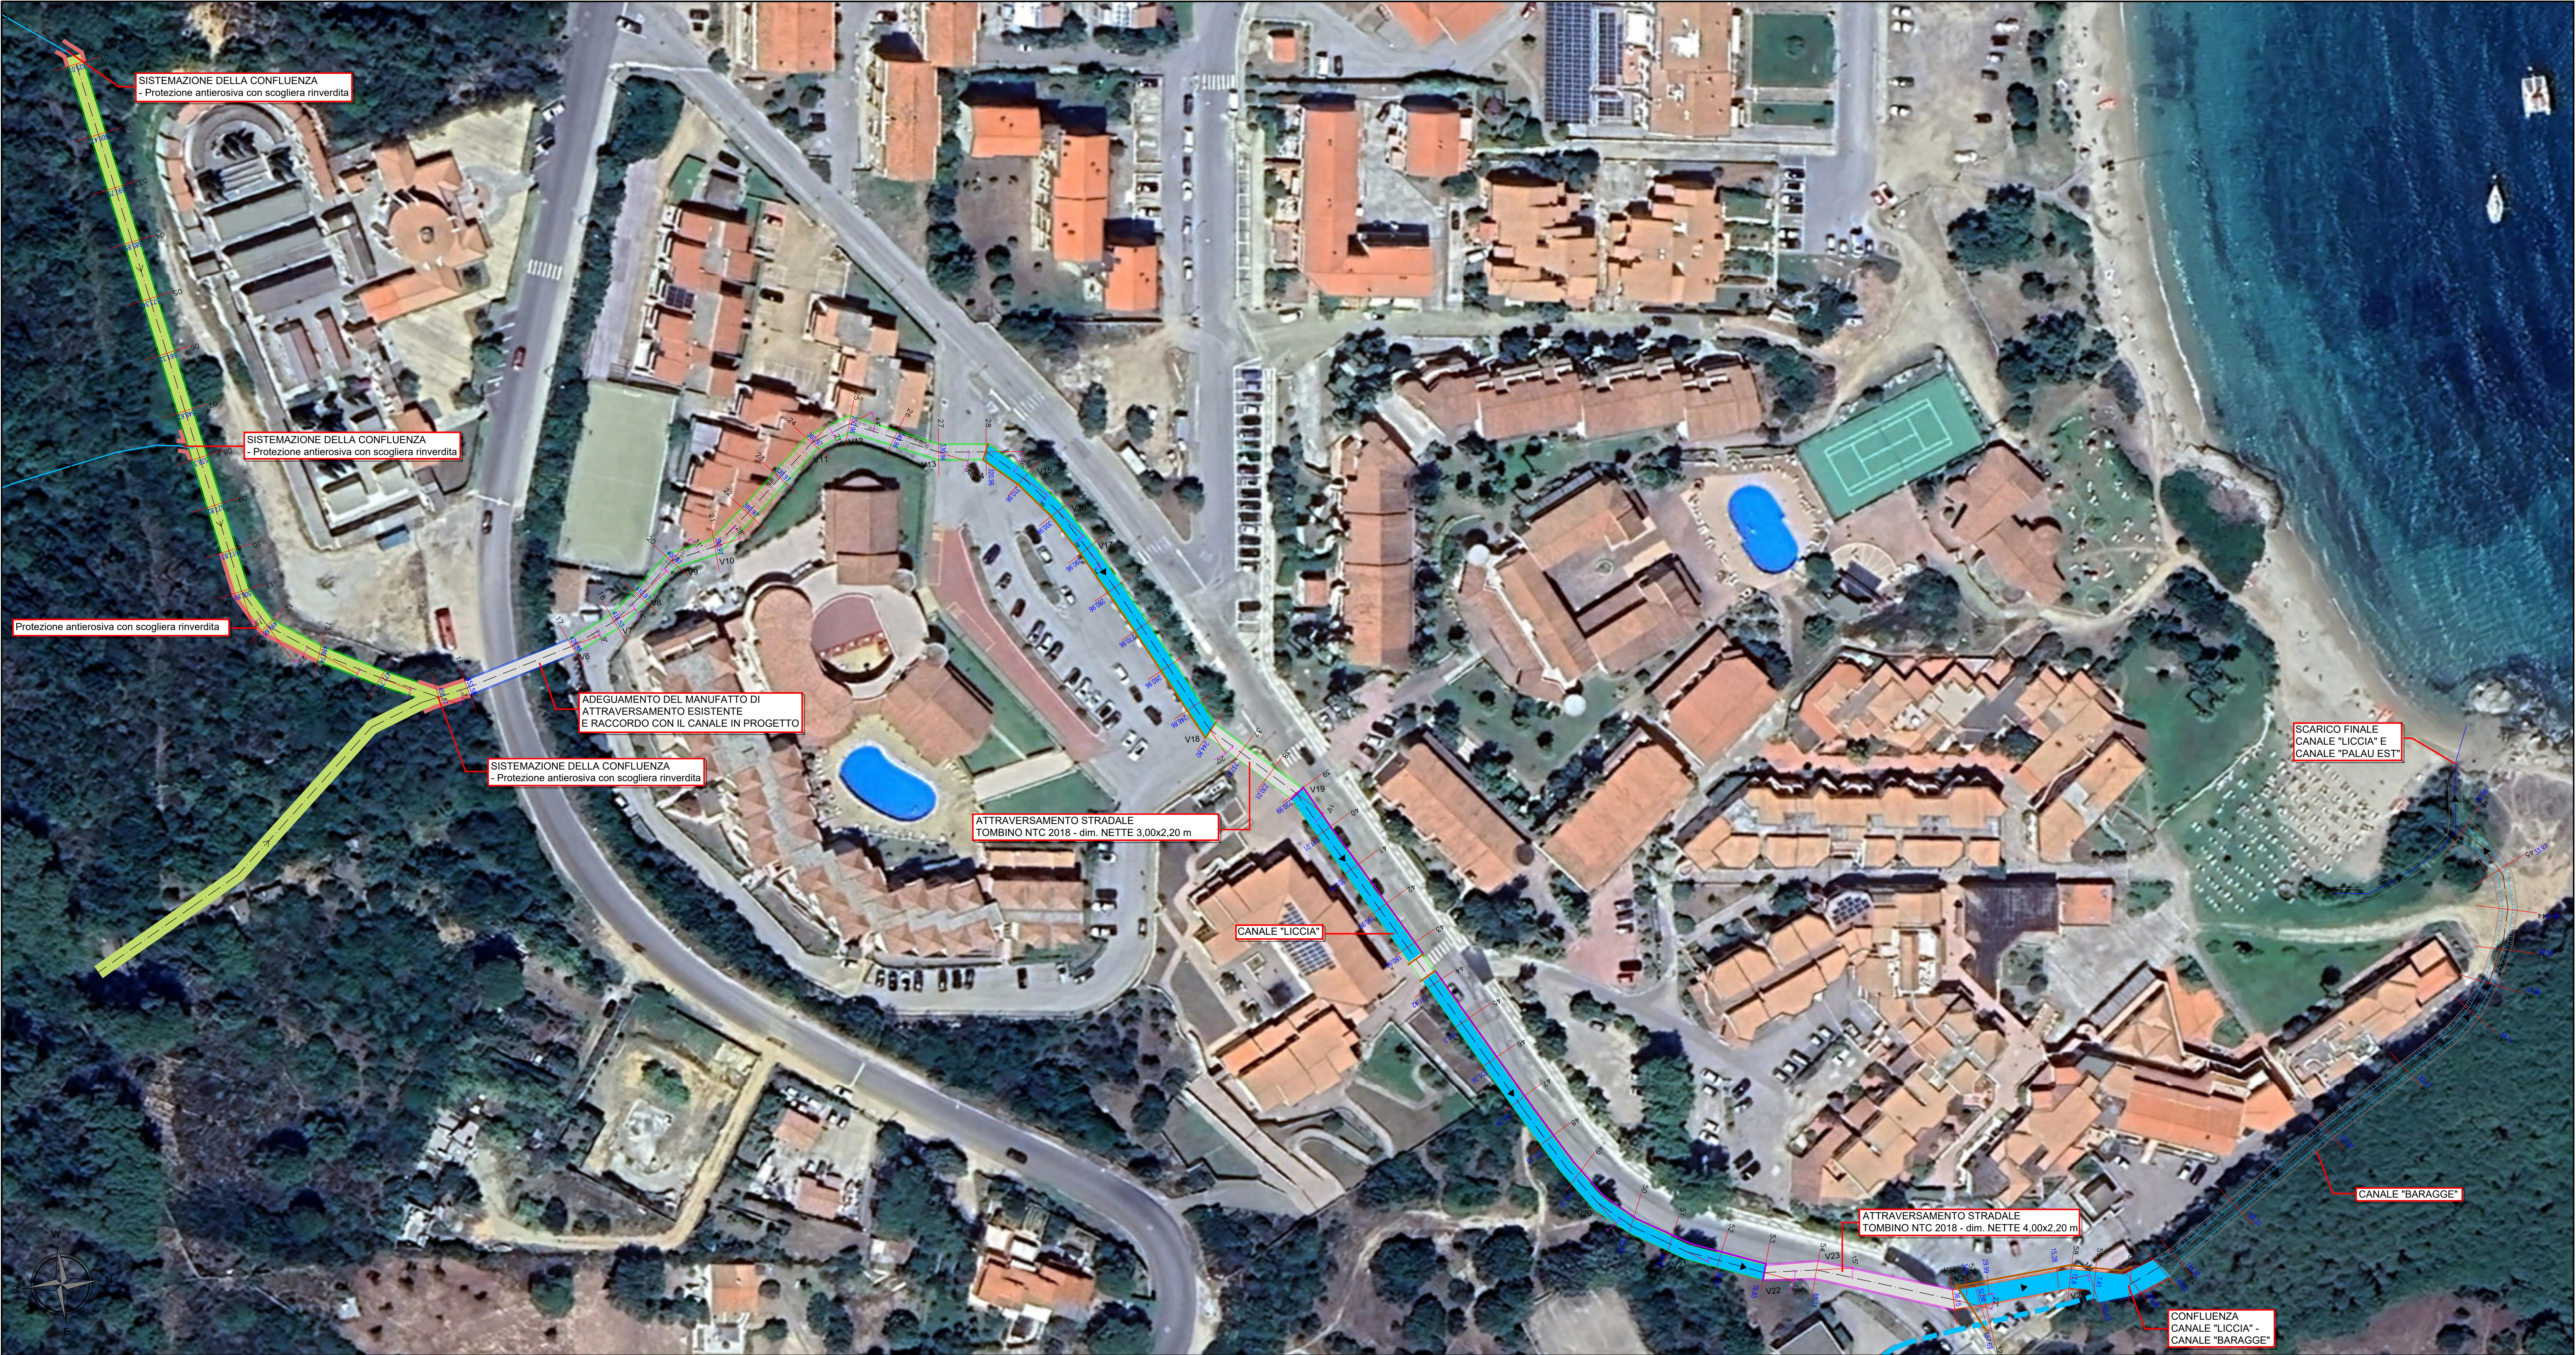

LEGENDA

- SEZIONE TIPO "A" - CANALE SCATOLARE PREFABBRICATO dim. nette 3,00 x 2,60 m TRATTO CON GRIGLIATO
- SEZIONE TIPO "B1-B2" - CANALE SCATOLARE PREFABBRICATO dim. nette 3,00 x 2,60 m TRATTO A CIELO APERTO
- SEZIONE TIPO "C" - ATTRAVERSAMENTO STRADALE TOMBINO NTC 2018 - dim. nette 3,00 x 2,30 m
- SEZIONE TIPO "D" - ATTRAVERSAMENTO STRADALE TOMBINO NTC 2018 - dim. nette 4,00 x 2,30 m
- SEZIONE TIPO "E" - CANALE SCATOLARE PREFABBRICATO dim. nette 4,00 x 2,60 m TRATTO A CIELO APERTO
- CANALE A CIELO APERTO A SEZIONE TRAPEZIA
- Vn° VERTICE PLANIMETRICO
- ANGOLO VERTICE PLANIMETRICO
- SEZIONI RIFERIMENTO PROFILO
- SEZIONI MODELLO HEC-RAS
- BARRIERA STRADALE IN METALLO - TIPO H2 BORDO PONTE
- STACCIONATA IN LEGNO E PANNELLI IN RETE METALLICA

COMUNE DI PALAU
PROVINCIA DI SASSARI

INTERVENTI PER IL SUPERAMENTO DELLE
PROBLEMATICHE IDRAULICHE DEI CANALI COPERTI"
LISCIA CULUMBA" (CODICE PGRA SS G258 002 A)
E PALAU EST" (CODICE PGRA SS G258 001)

INTERVENTI RELATIVI A "PALAU EST"
(CODICE PGRA SS G258 001)

PROGETTO DI FATTIBILITA' TECNICO-ECONOMICA

ELABORATO : PLANIMETRIA DI DETTAGLIO INTERVENTI PREVISTI				
n°	REVISIONI		TAVOLA	
	MODIFICA	DATA	2.A	SCALA
01	consegna	Dic. 2023		1:500
				CODICE
				NOTE

Il Progettista:
Dott. Ing. Fabio Cambula

Il Responsabile del Procedimento:
Dott. Giovanni Tiveddu