


CANALE "LICCIA" - PROFILO LONGITUDINALE

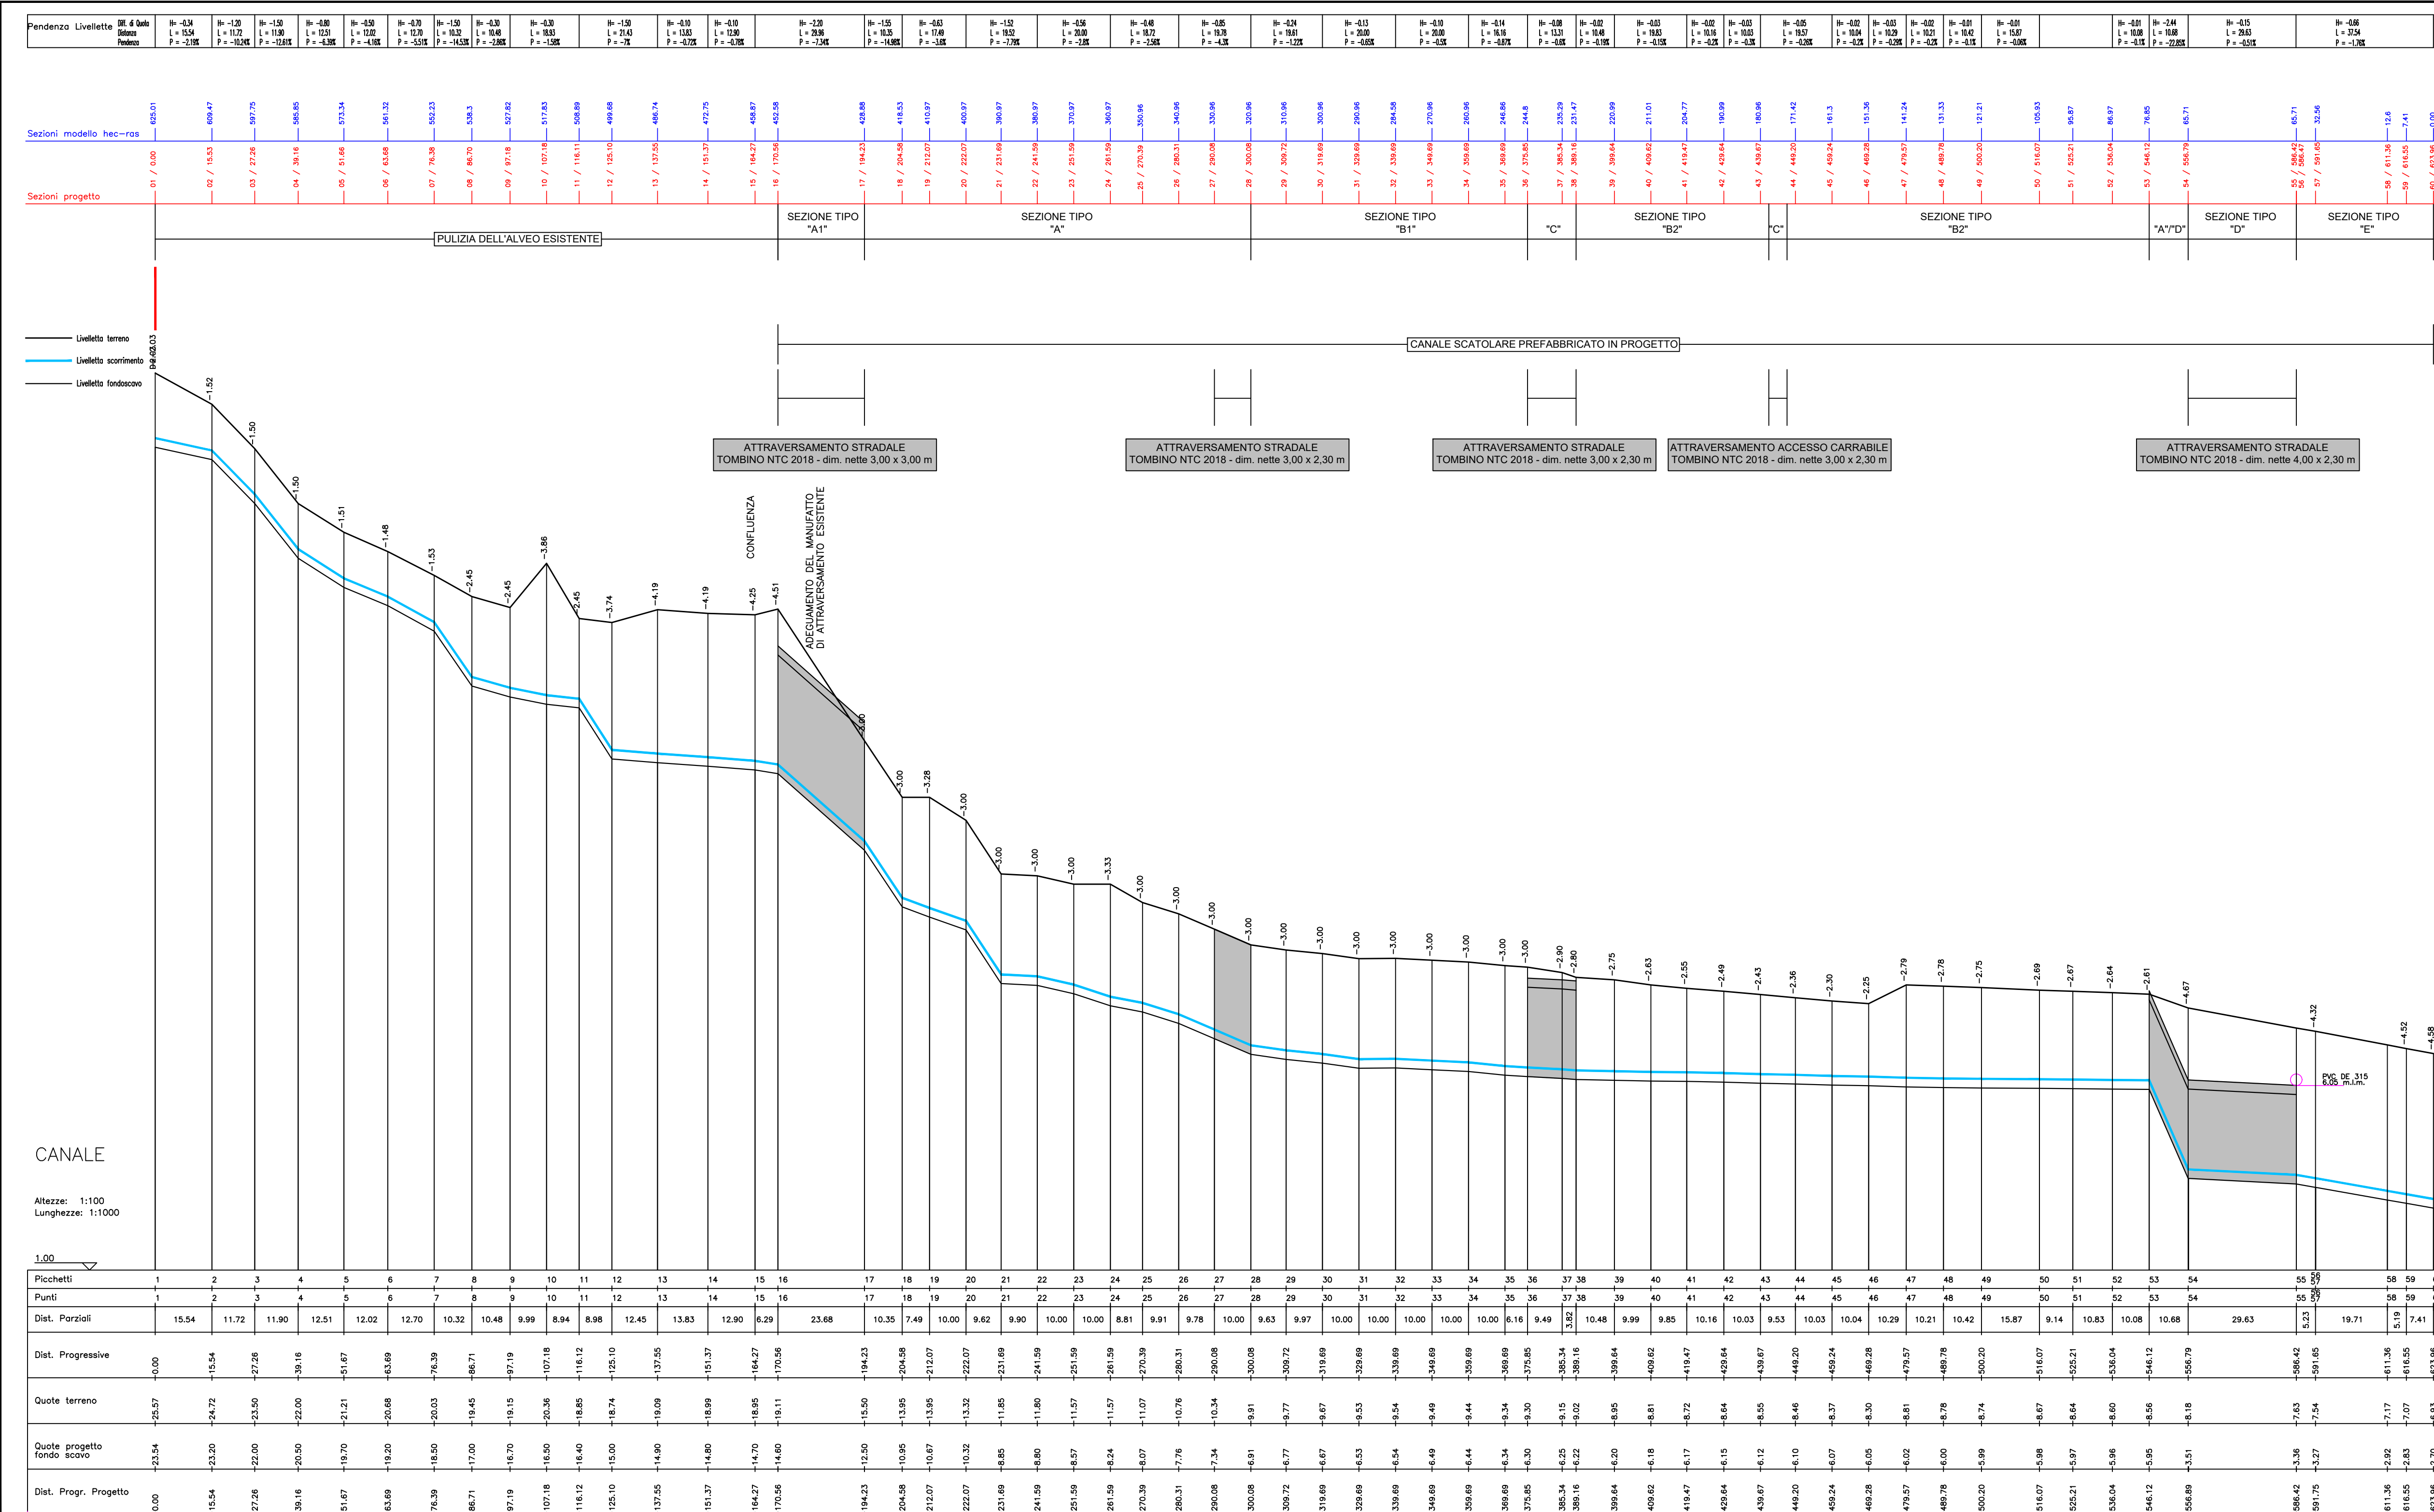

COMUNE DI PALAU
PROVINCIA DI SASSARI

**INTERVENTI PER IL SUPERAMENTO DELLE
PROBLEMATICHE IDRAULICHE DEI CANALI COPERTI"
LISCIA CULUMBA" (CODICE PGRA SS G258 002 A)
E PALAU EST" (CODICE PGRA SS G258 001)**

**INTERVENTI RELATIVI A "PALAU EST"-CANALE LICCIA
(CODICE PGRA SS G258 001)**

PROGETTO DI FATTIBILITA' TECNICO-ECONOMICA

ELABORATO :				CANALE "LICCIA" PROFILO LONGITUDINALE			
REVISIONI				TAVOLA 3	SCALA		1:100 1:1.000
n°	MODIFICA	DATA	CTRL		CODICE		
01	consegna	Dic. 2023					
					NOTE		

Il Progettista:
Dott. Ing. Fabio Cambula

Il Responsabile del Procedimento:
Dott. Giovanni Tiveddu

SONO VIETATI LA RIPRODUZIONE E L'UTILIZZO DEL PRESENTE ELABORATO SENZA L'AUTORIZZAZIONE DELL'AUTORE