


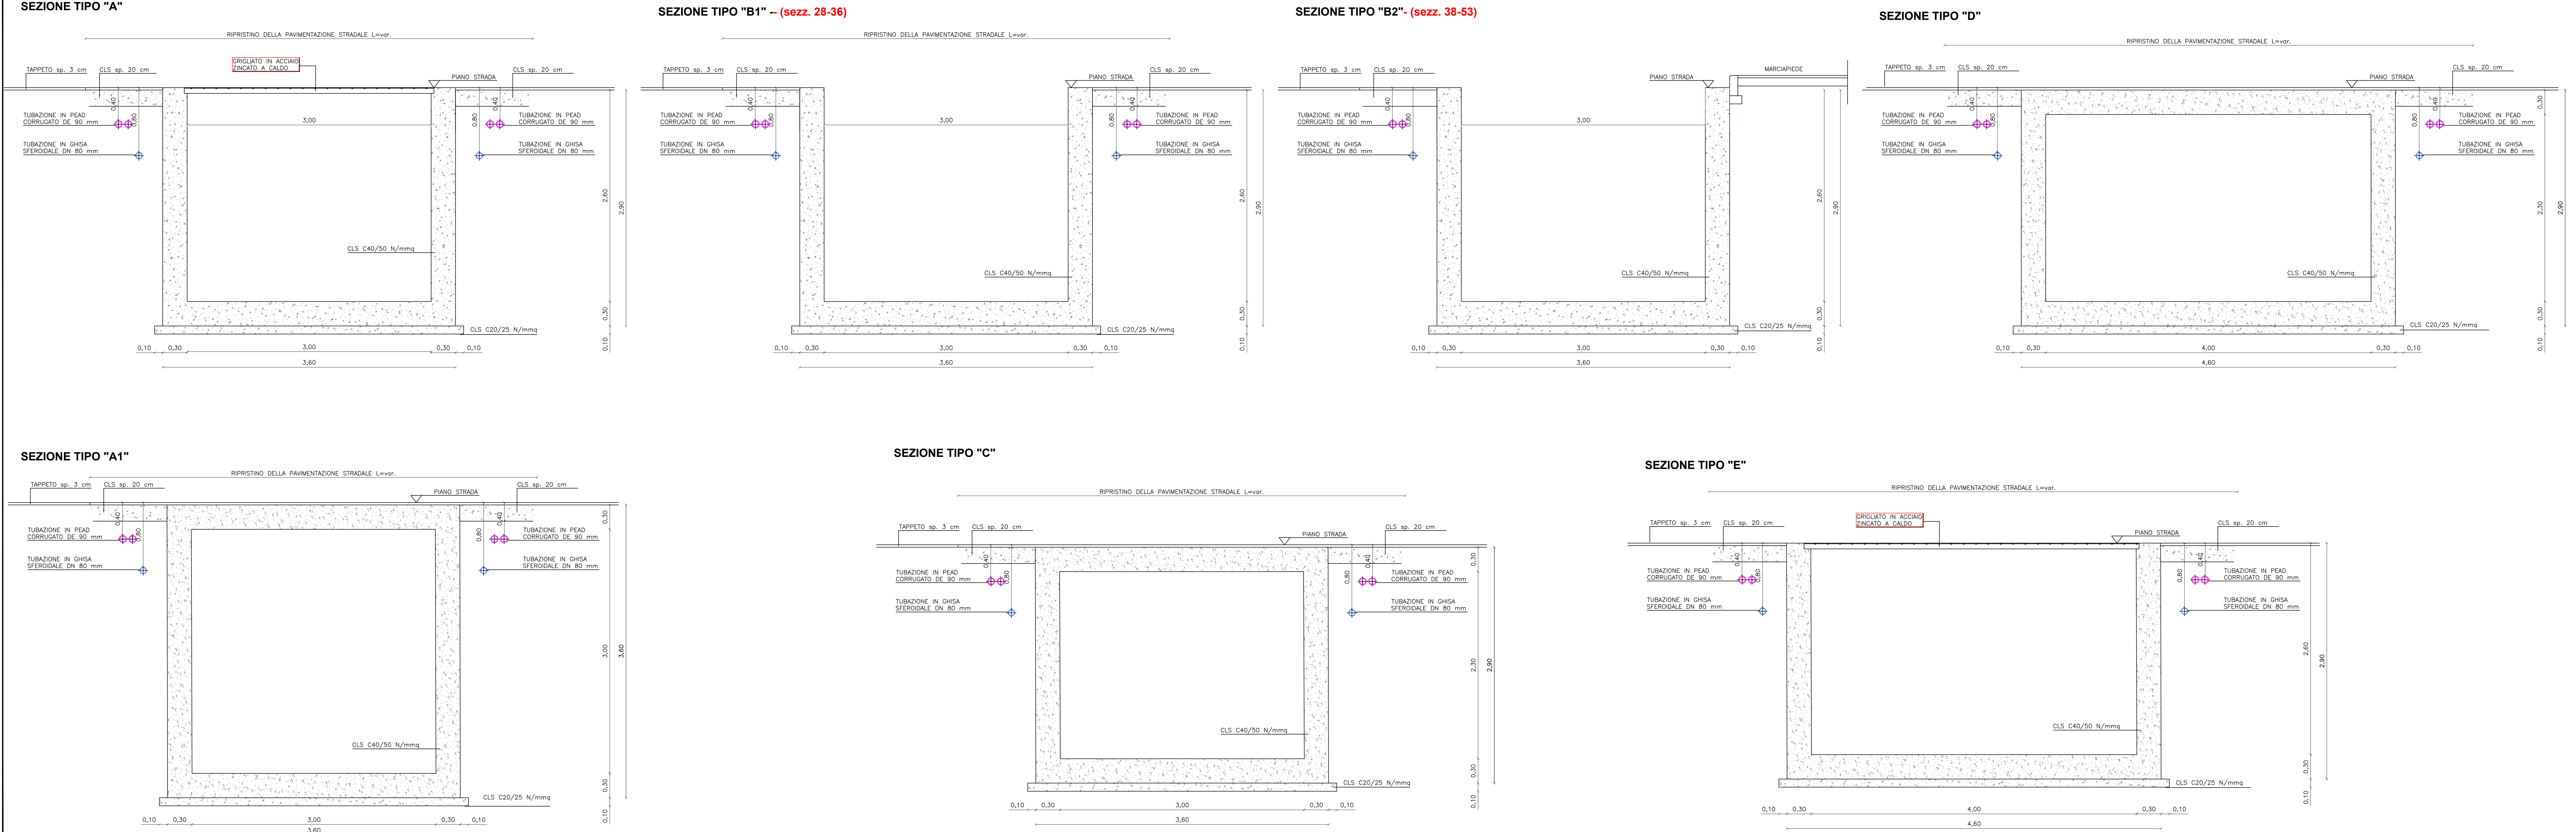

**INTERVENTI PER IL SUPERAMENTO DELLE
PROBLEMATICHE IDRAULICHE DEI CANALI COPERTI"
LISCIA CULUMBA" (CODICE PGRA SS G258 002 A)
E PALAU EST" (CODICE PGRA SS G258 001)**

**INTERVENTI RELATIVI A "PALAU EST"-CANALE LICCIA
(CODICE PGRA SS G258 001)**

PROGETTO DI FATTIBILITA' TECNICO-ECONOMICA

ELABORATO:					
SEZIONI TRASVERSALI TIPO					
ri	REVISIONI	DATA	CTRL	TAVOLA	SCALA
01	MODIFICA consegna	Dic. 2023			1:25
					CODICE
					NOTE

Il Progettista:
Dott. Ing. Fabio Cambula

Il Responsabile del Procedimento:
Dott. Giovanni Tiveddu