




SEZIONE X-X'

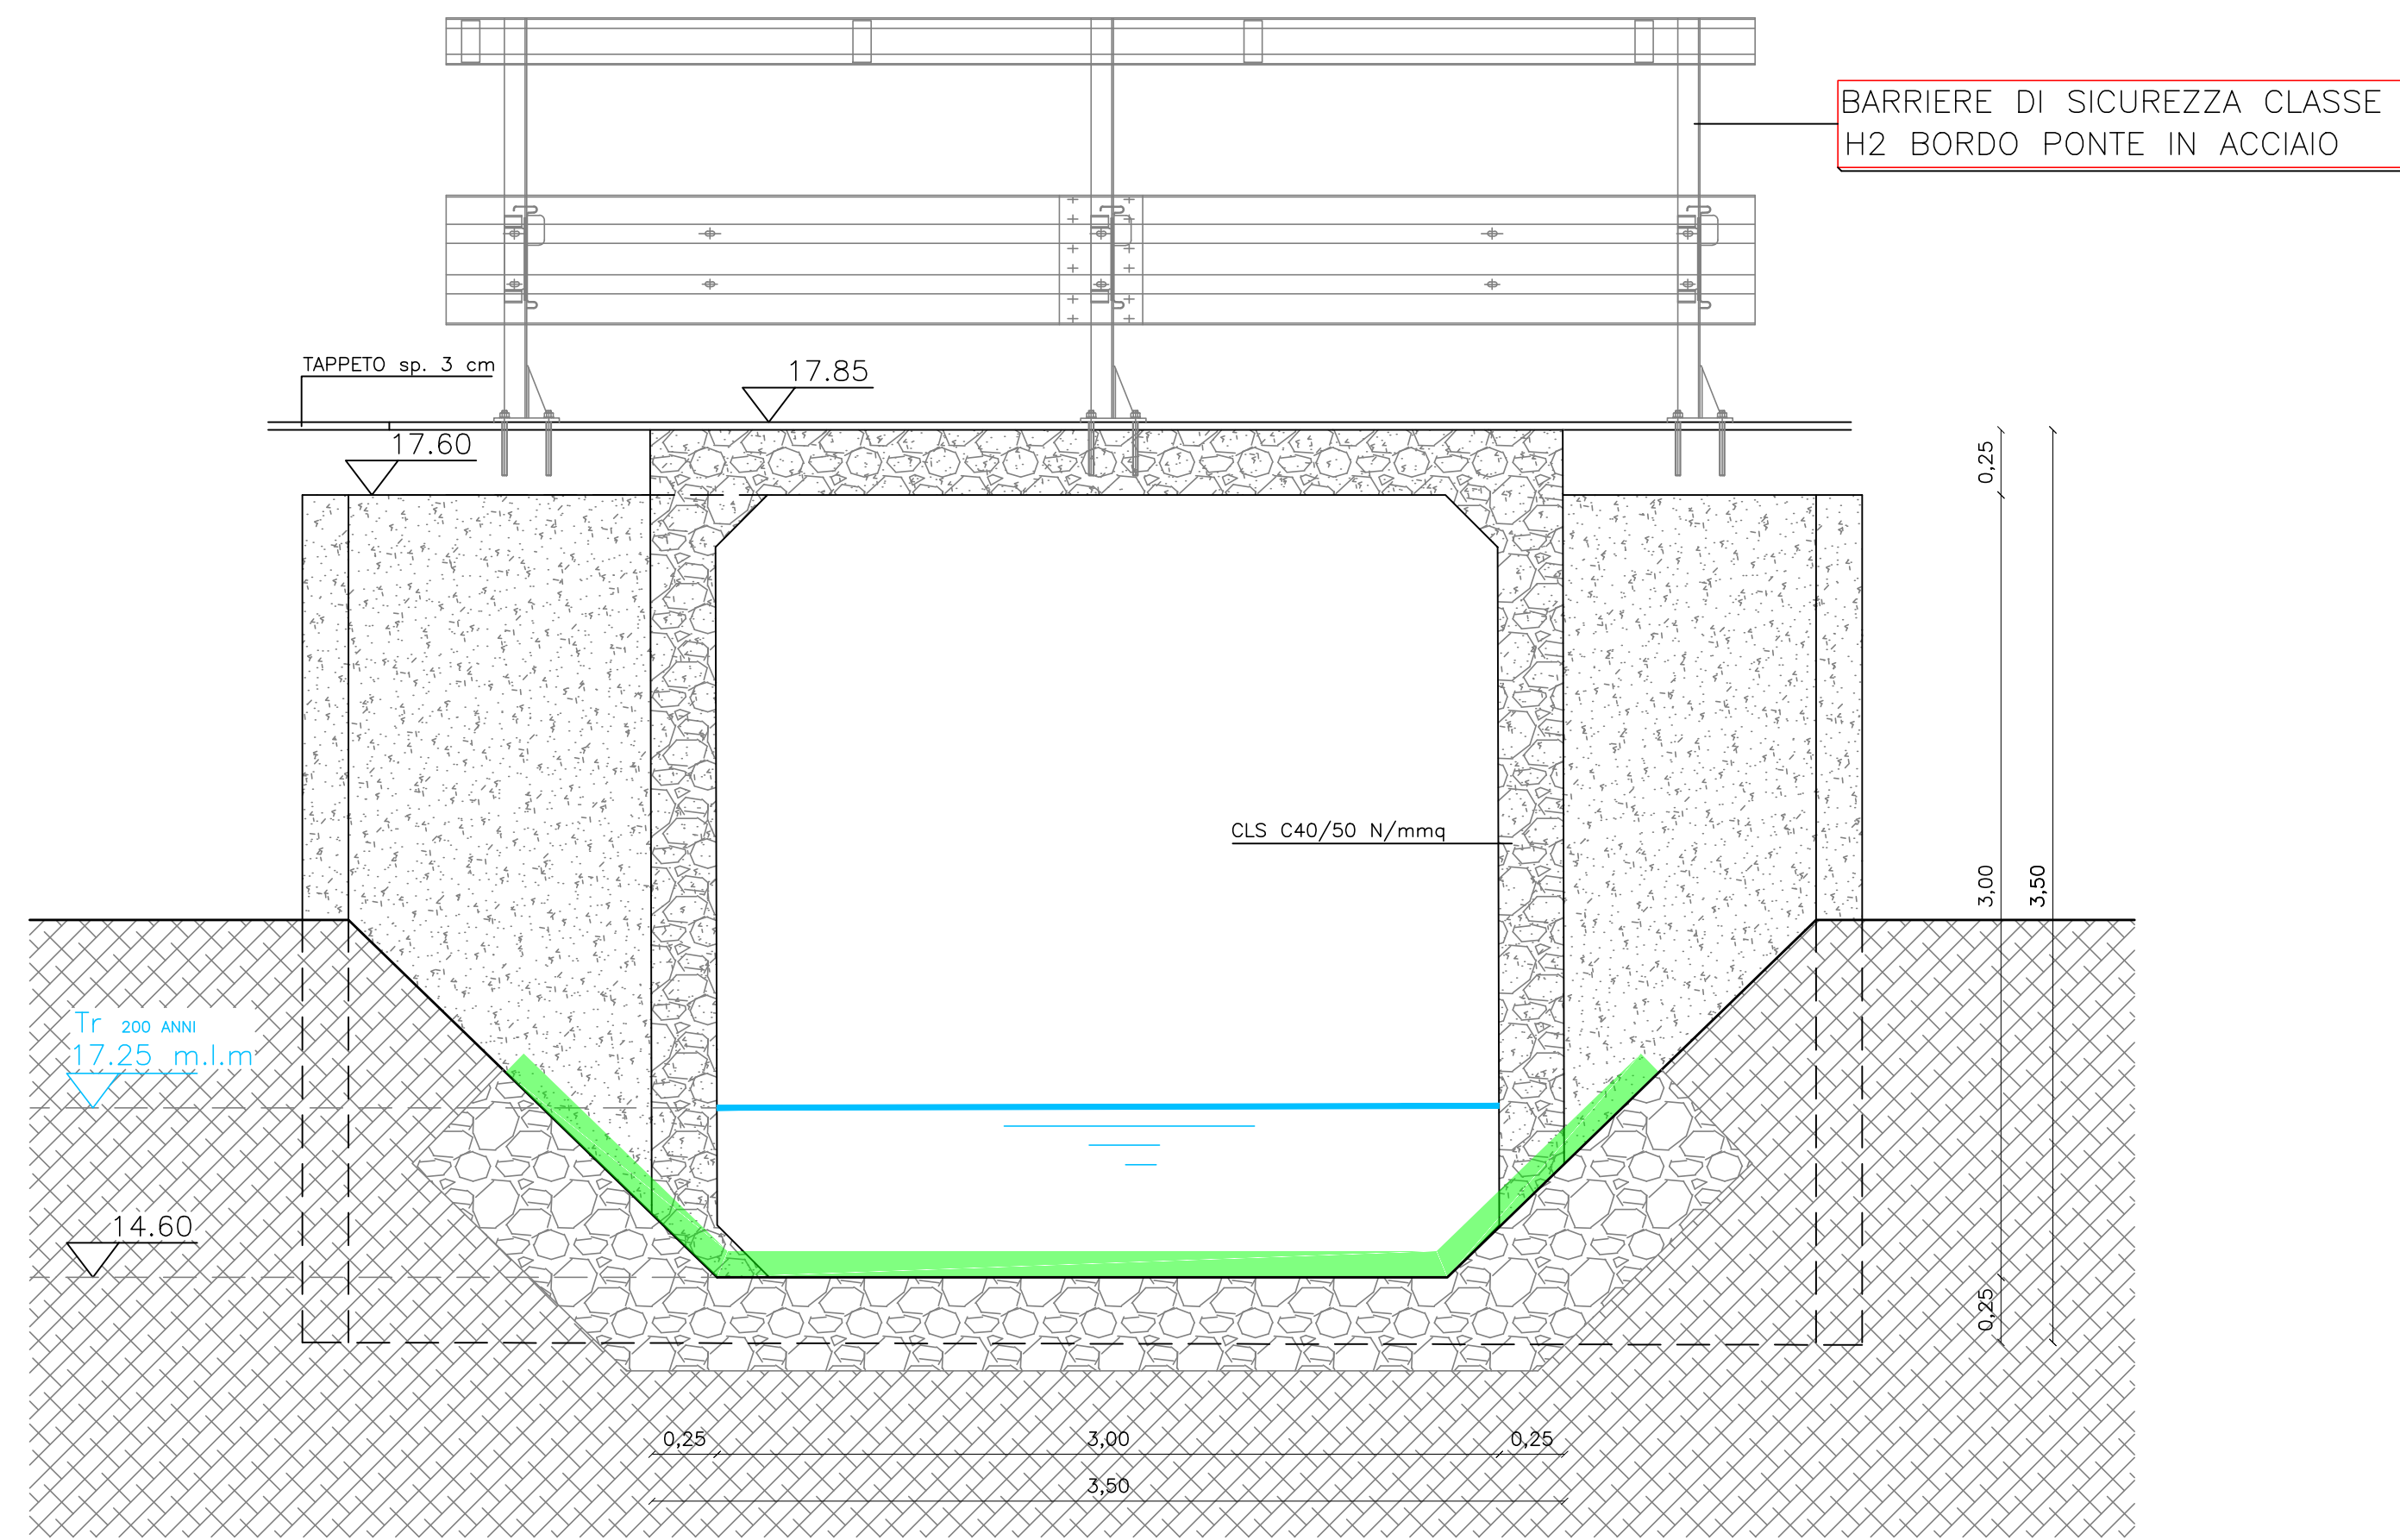


SEZIONE W-W'

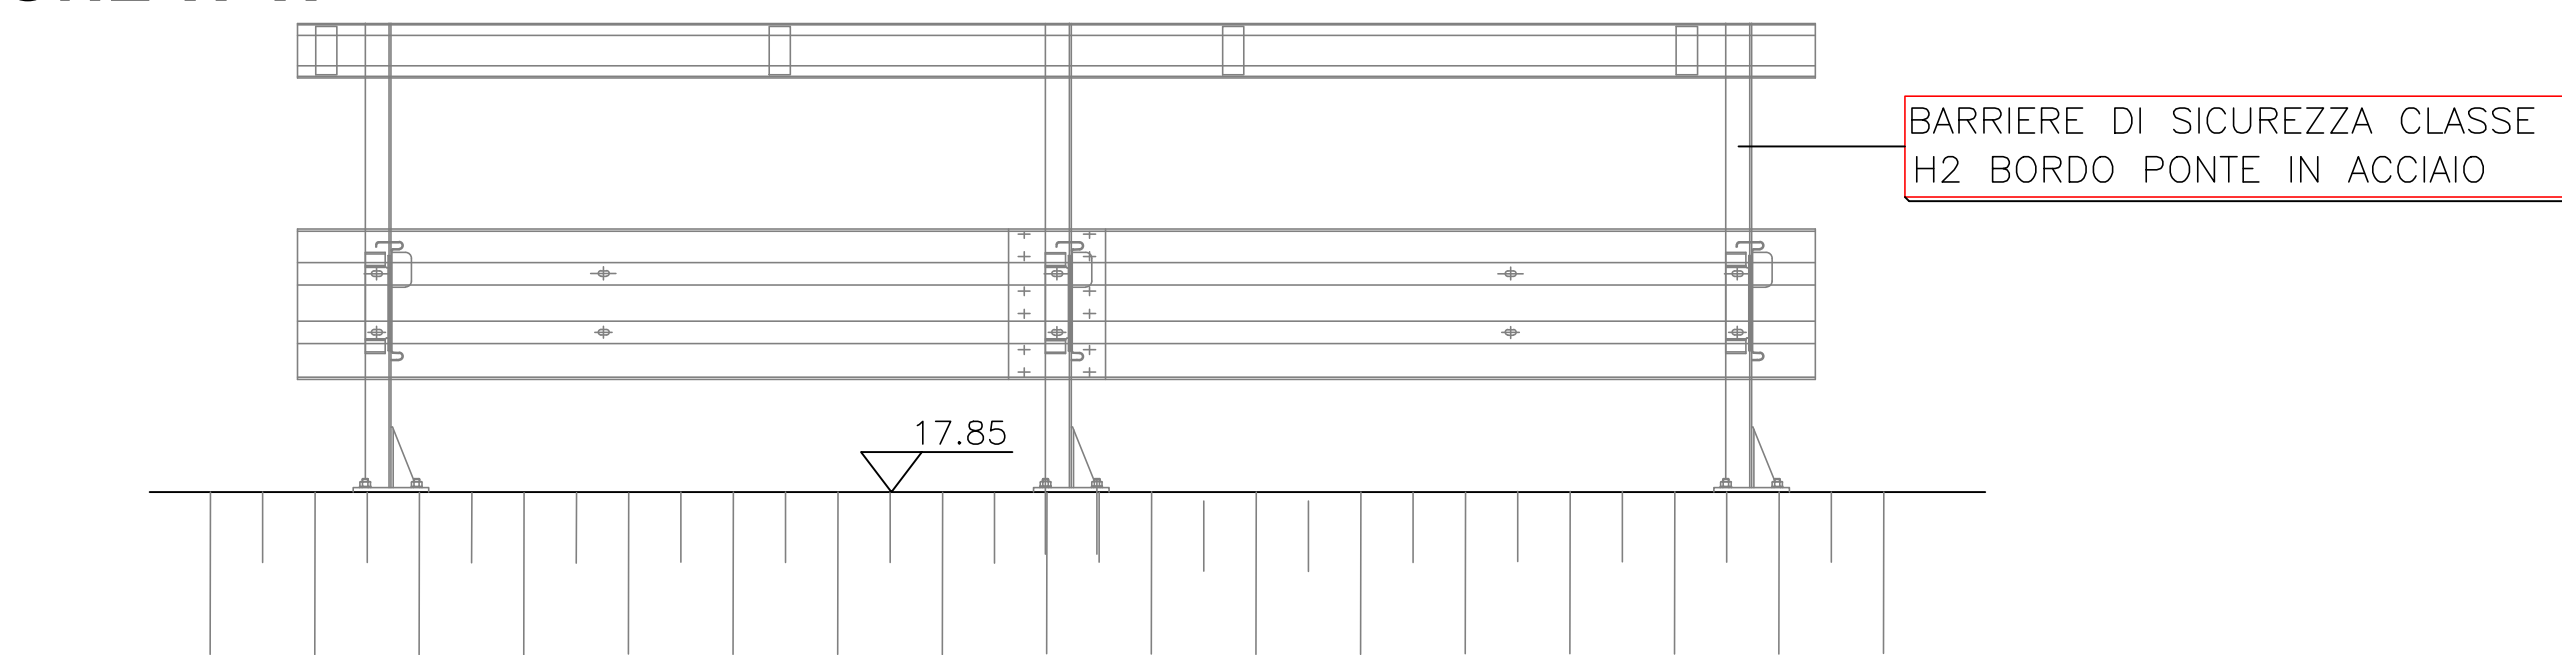

SEZIONE Y-Y'

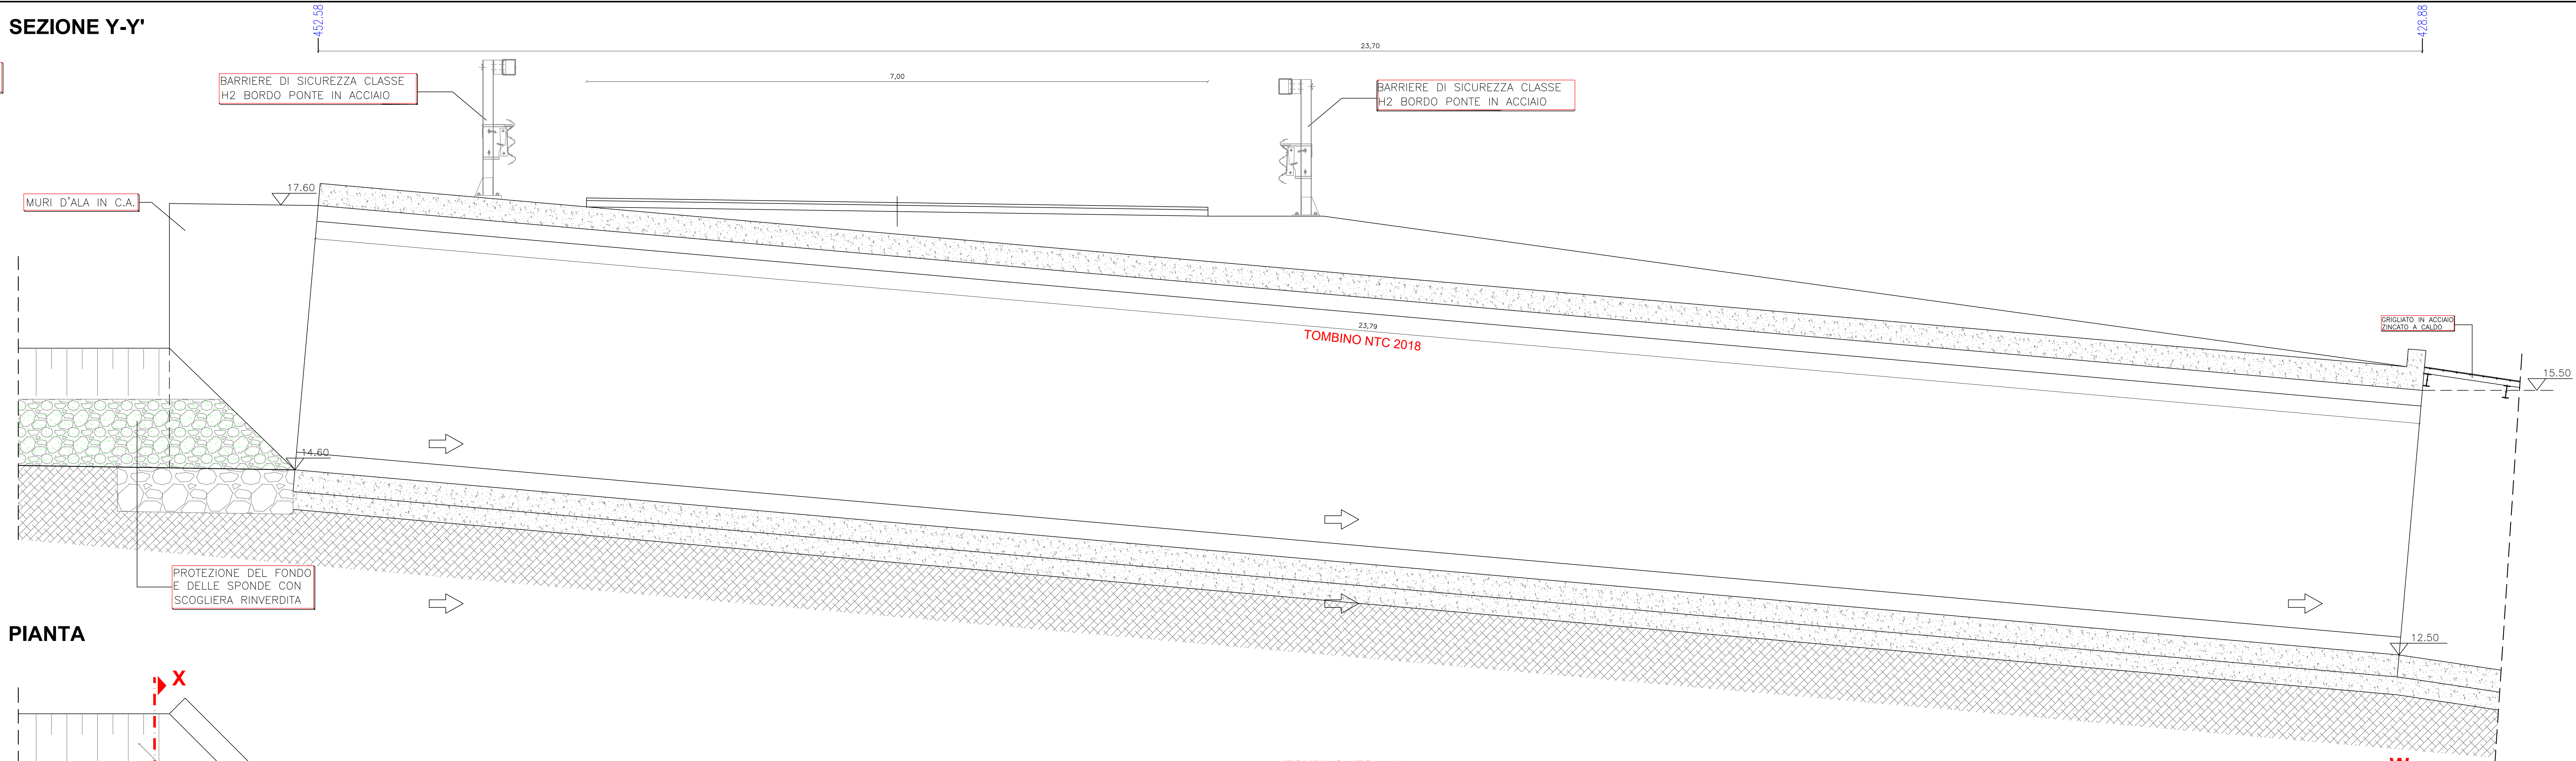

PIANTA

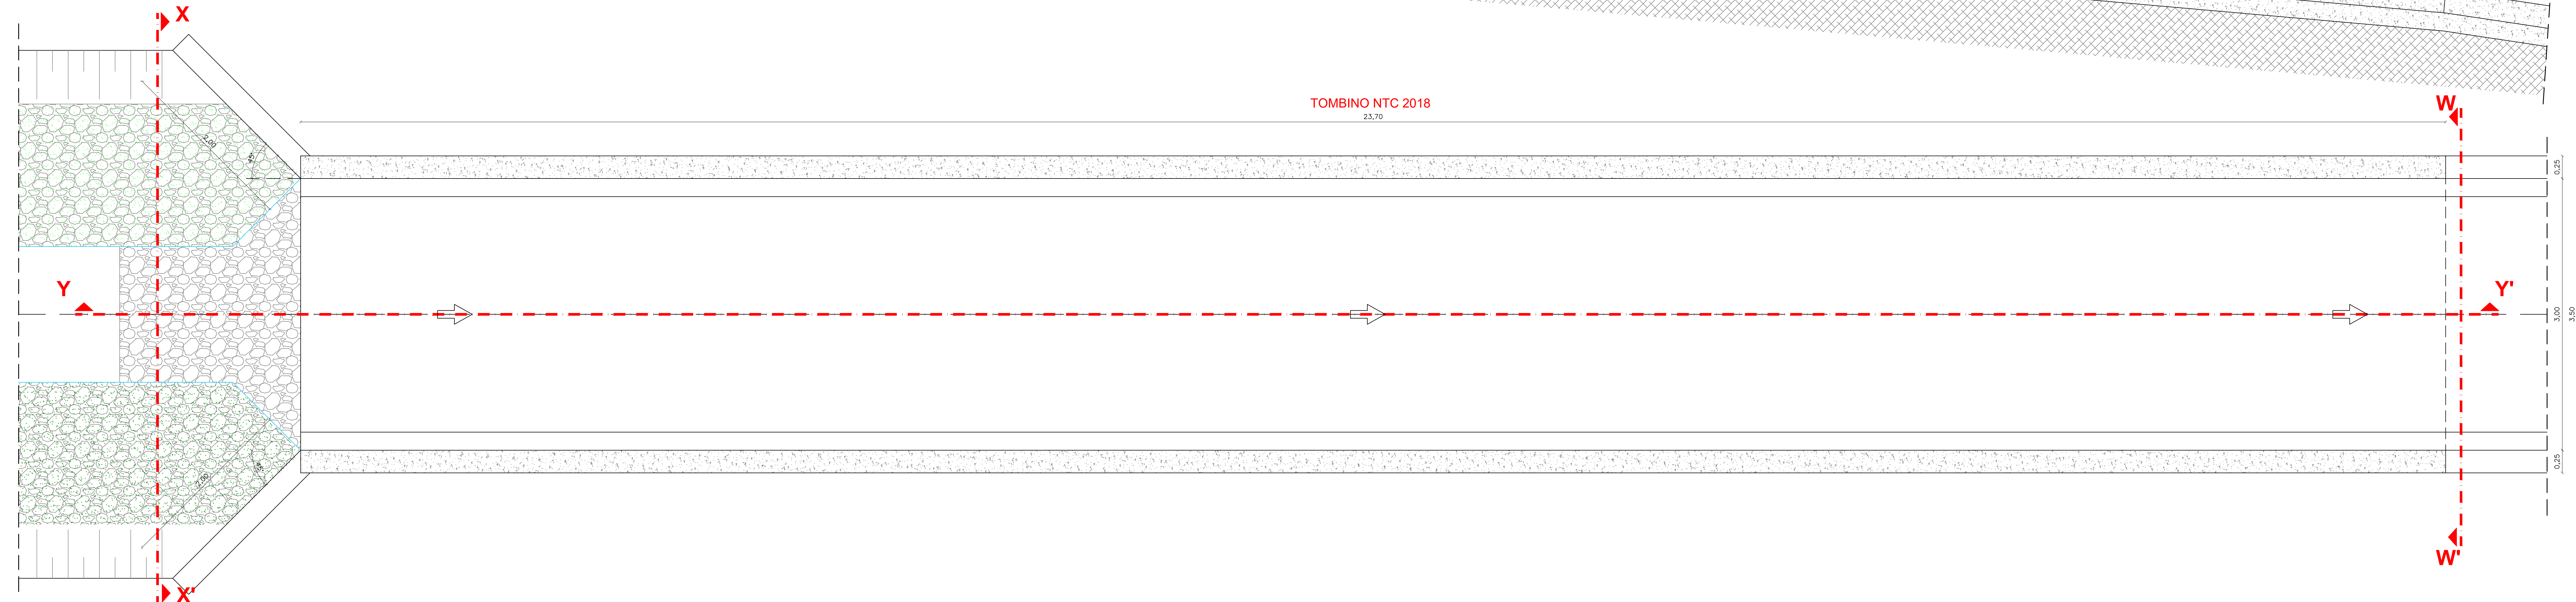

COMUNE DI PALAU
PROVINCIA DI SASSARI

INTERVENTI PER IL SUPERAMENTO DELLE
PROBLEMATICHE IDRAULICHE DEI CANALI COPERTI"
LISCIA CULUMBA" (CODICE PGRA SS G258 002 A)
E PALAU EST" (CODICE PGRA SS G258 001)

INTERVENTI RELATIVI A "PALAU EST"- CANALE LICCIA
(CODICE PGRA SS G258 001)

PROGETTO DI FATTIBILITA' TECNICO-ECONOMICA

ELABORATO:

PARTICOLARE ATTRAVERSAMENTO SEZIONI 16 - 17			
REVISIONI	TAVOLA	SCALA	1:25
n°	MODIFICA	DATA	CTRL
01	Consegna	Dic. 2023	
5.A			CODICE
			NOTE

Il Progettista:
Dott. Ing. Fabio Cambula

Il Responsabile del Procedimento:
Dott. Giovanni Theddu