




SEZIONE X-X'

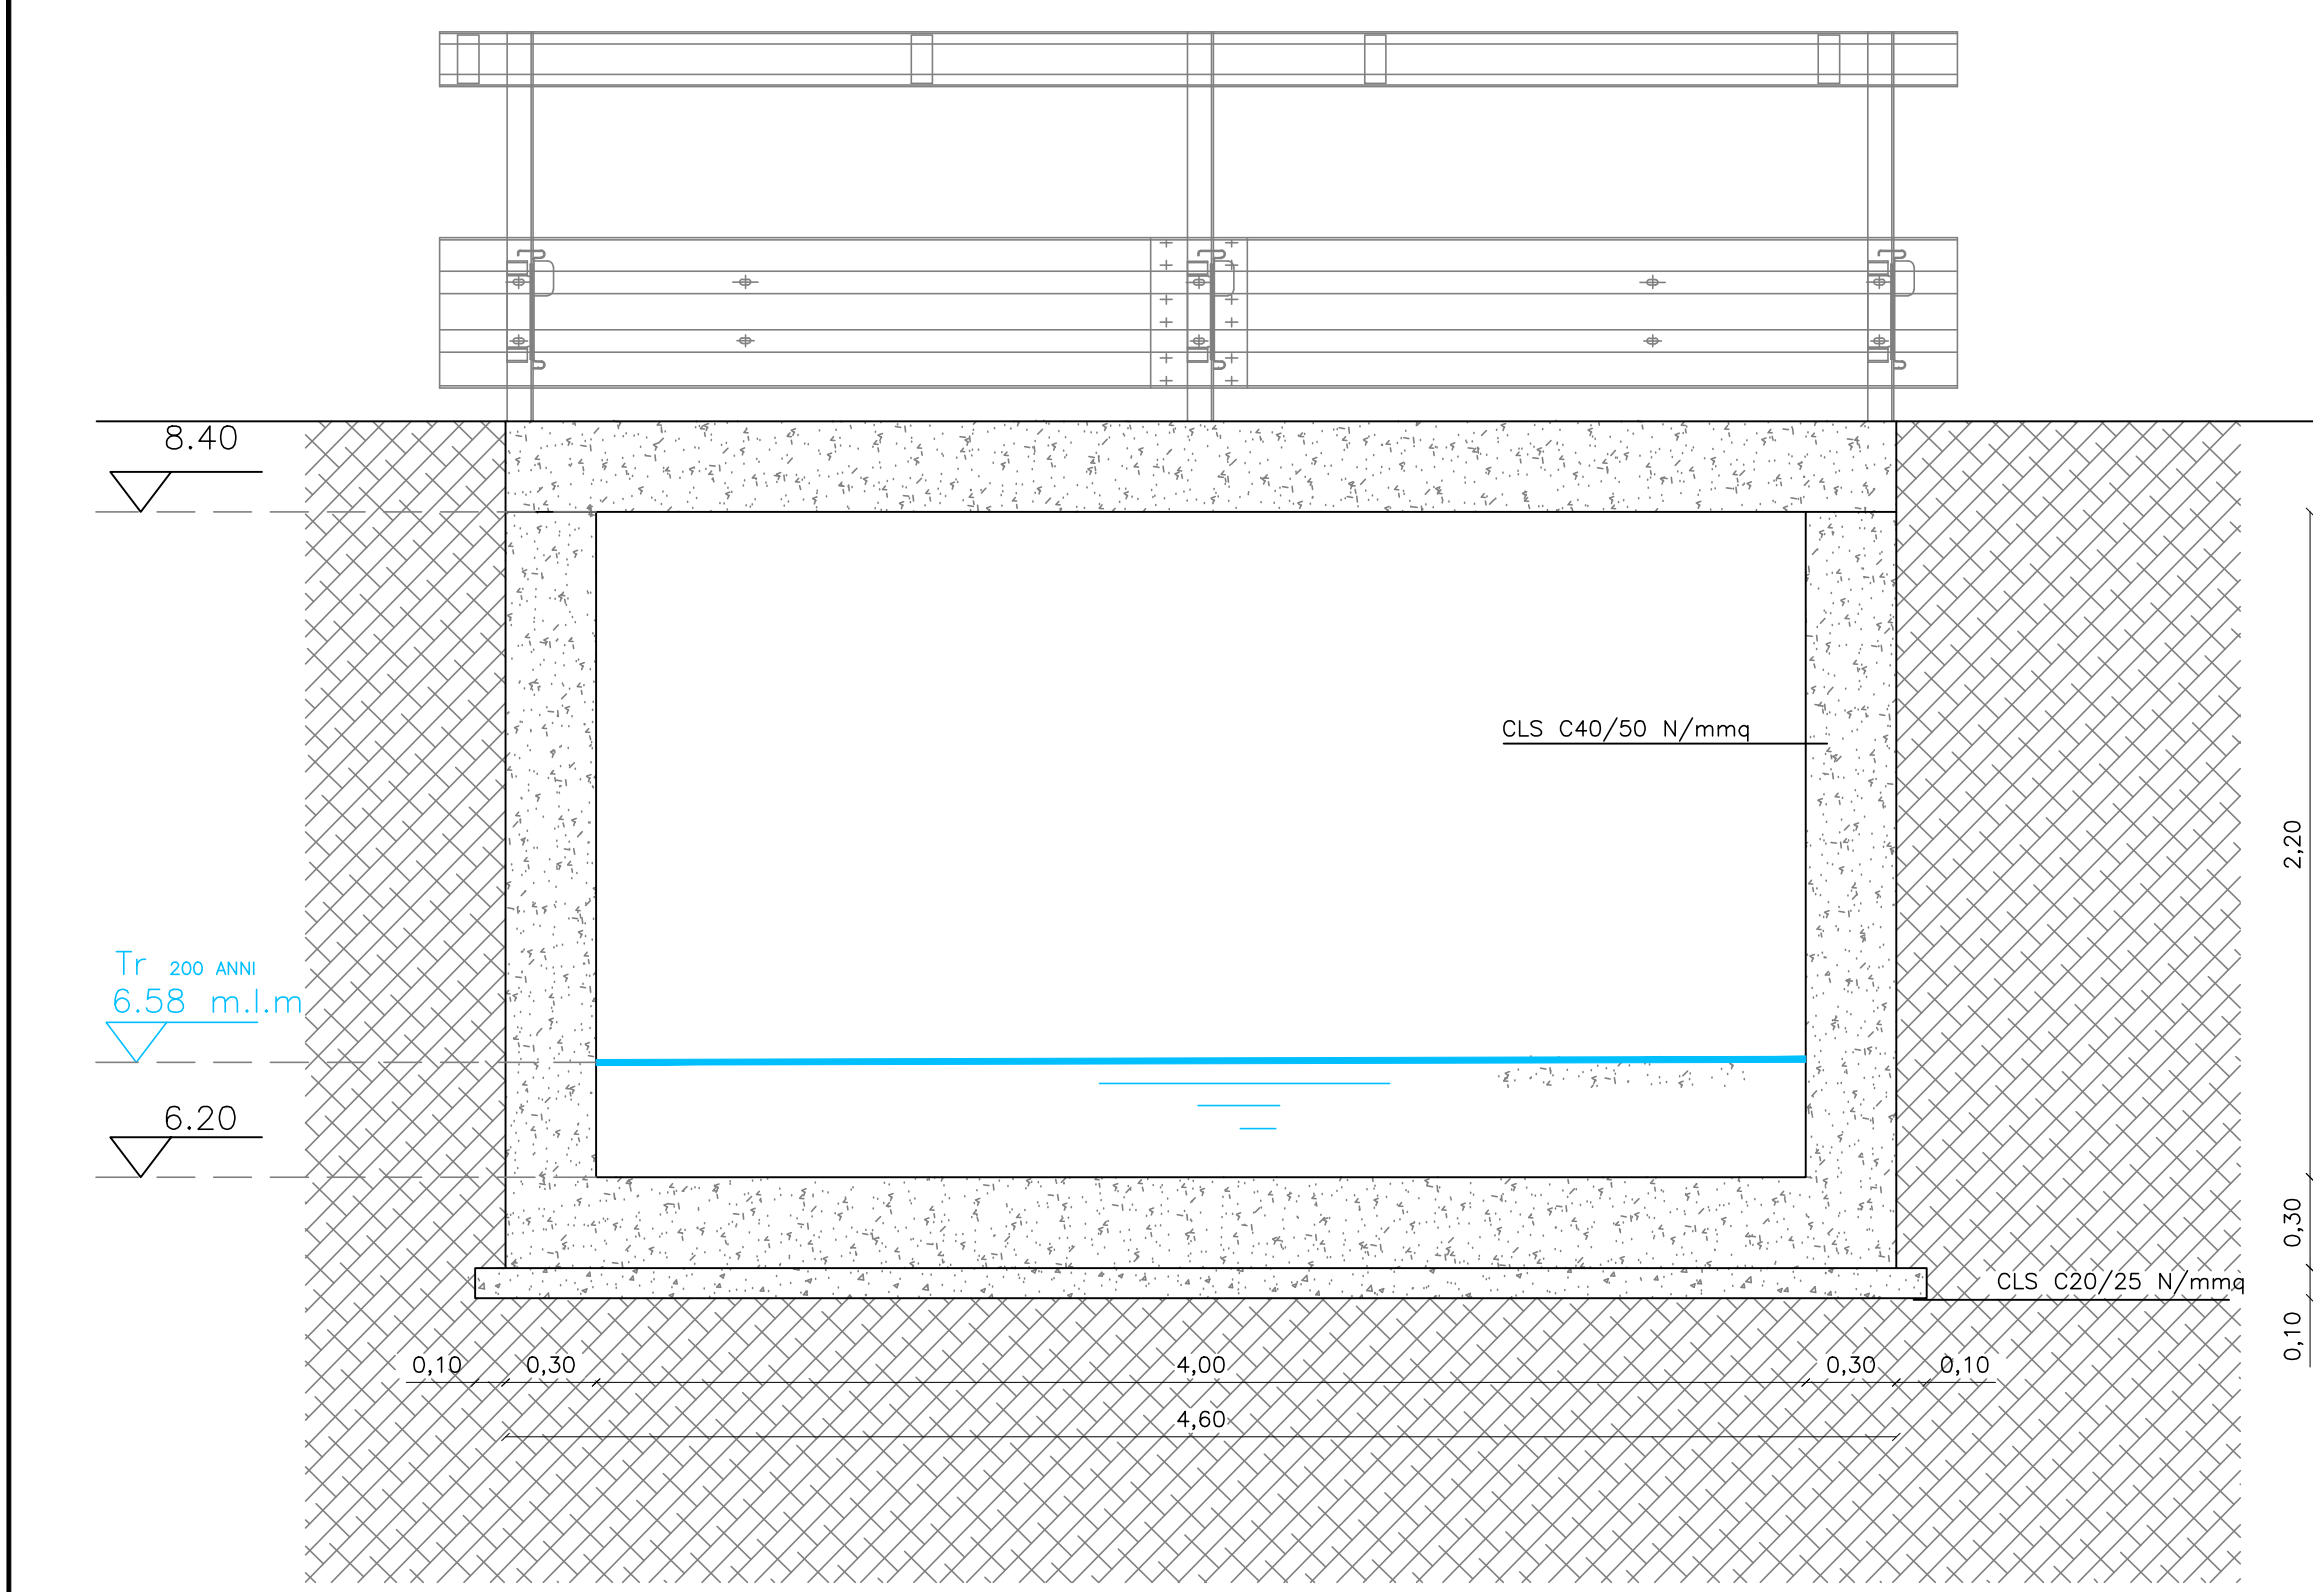


SEZIONE W-W'

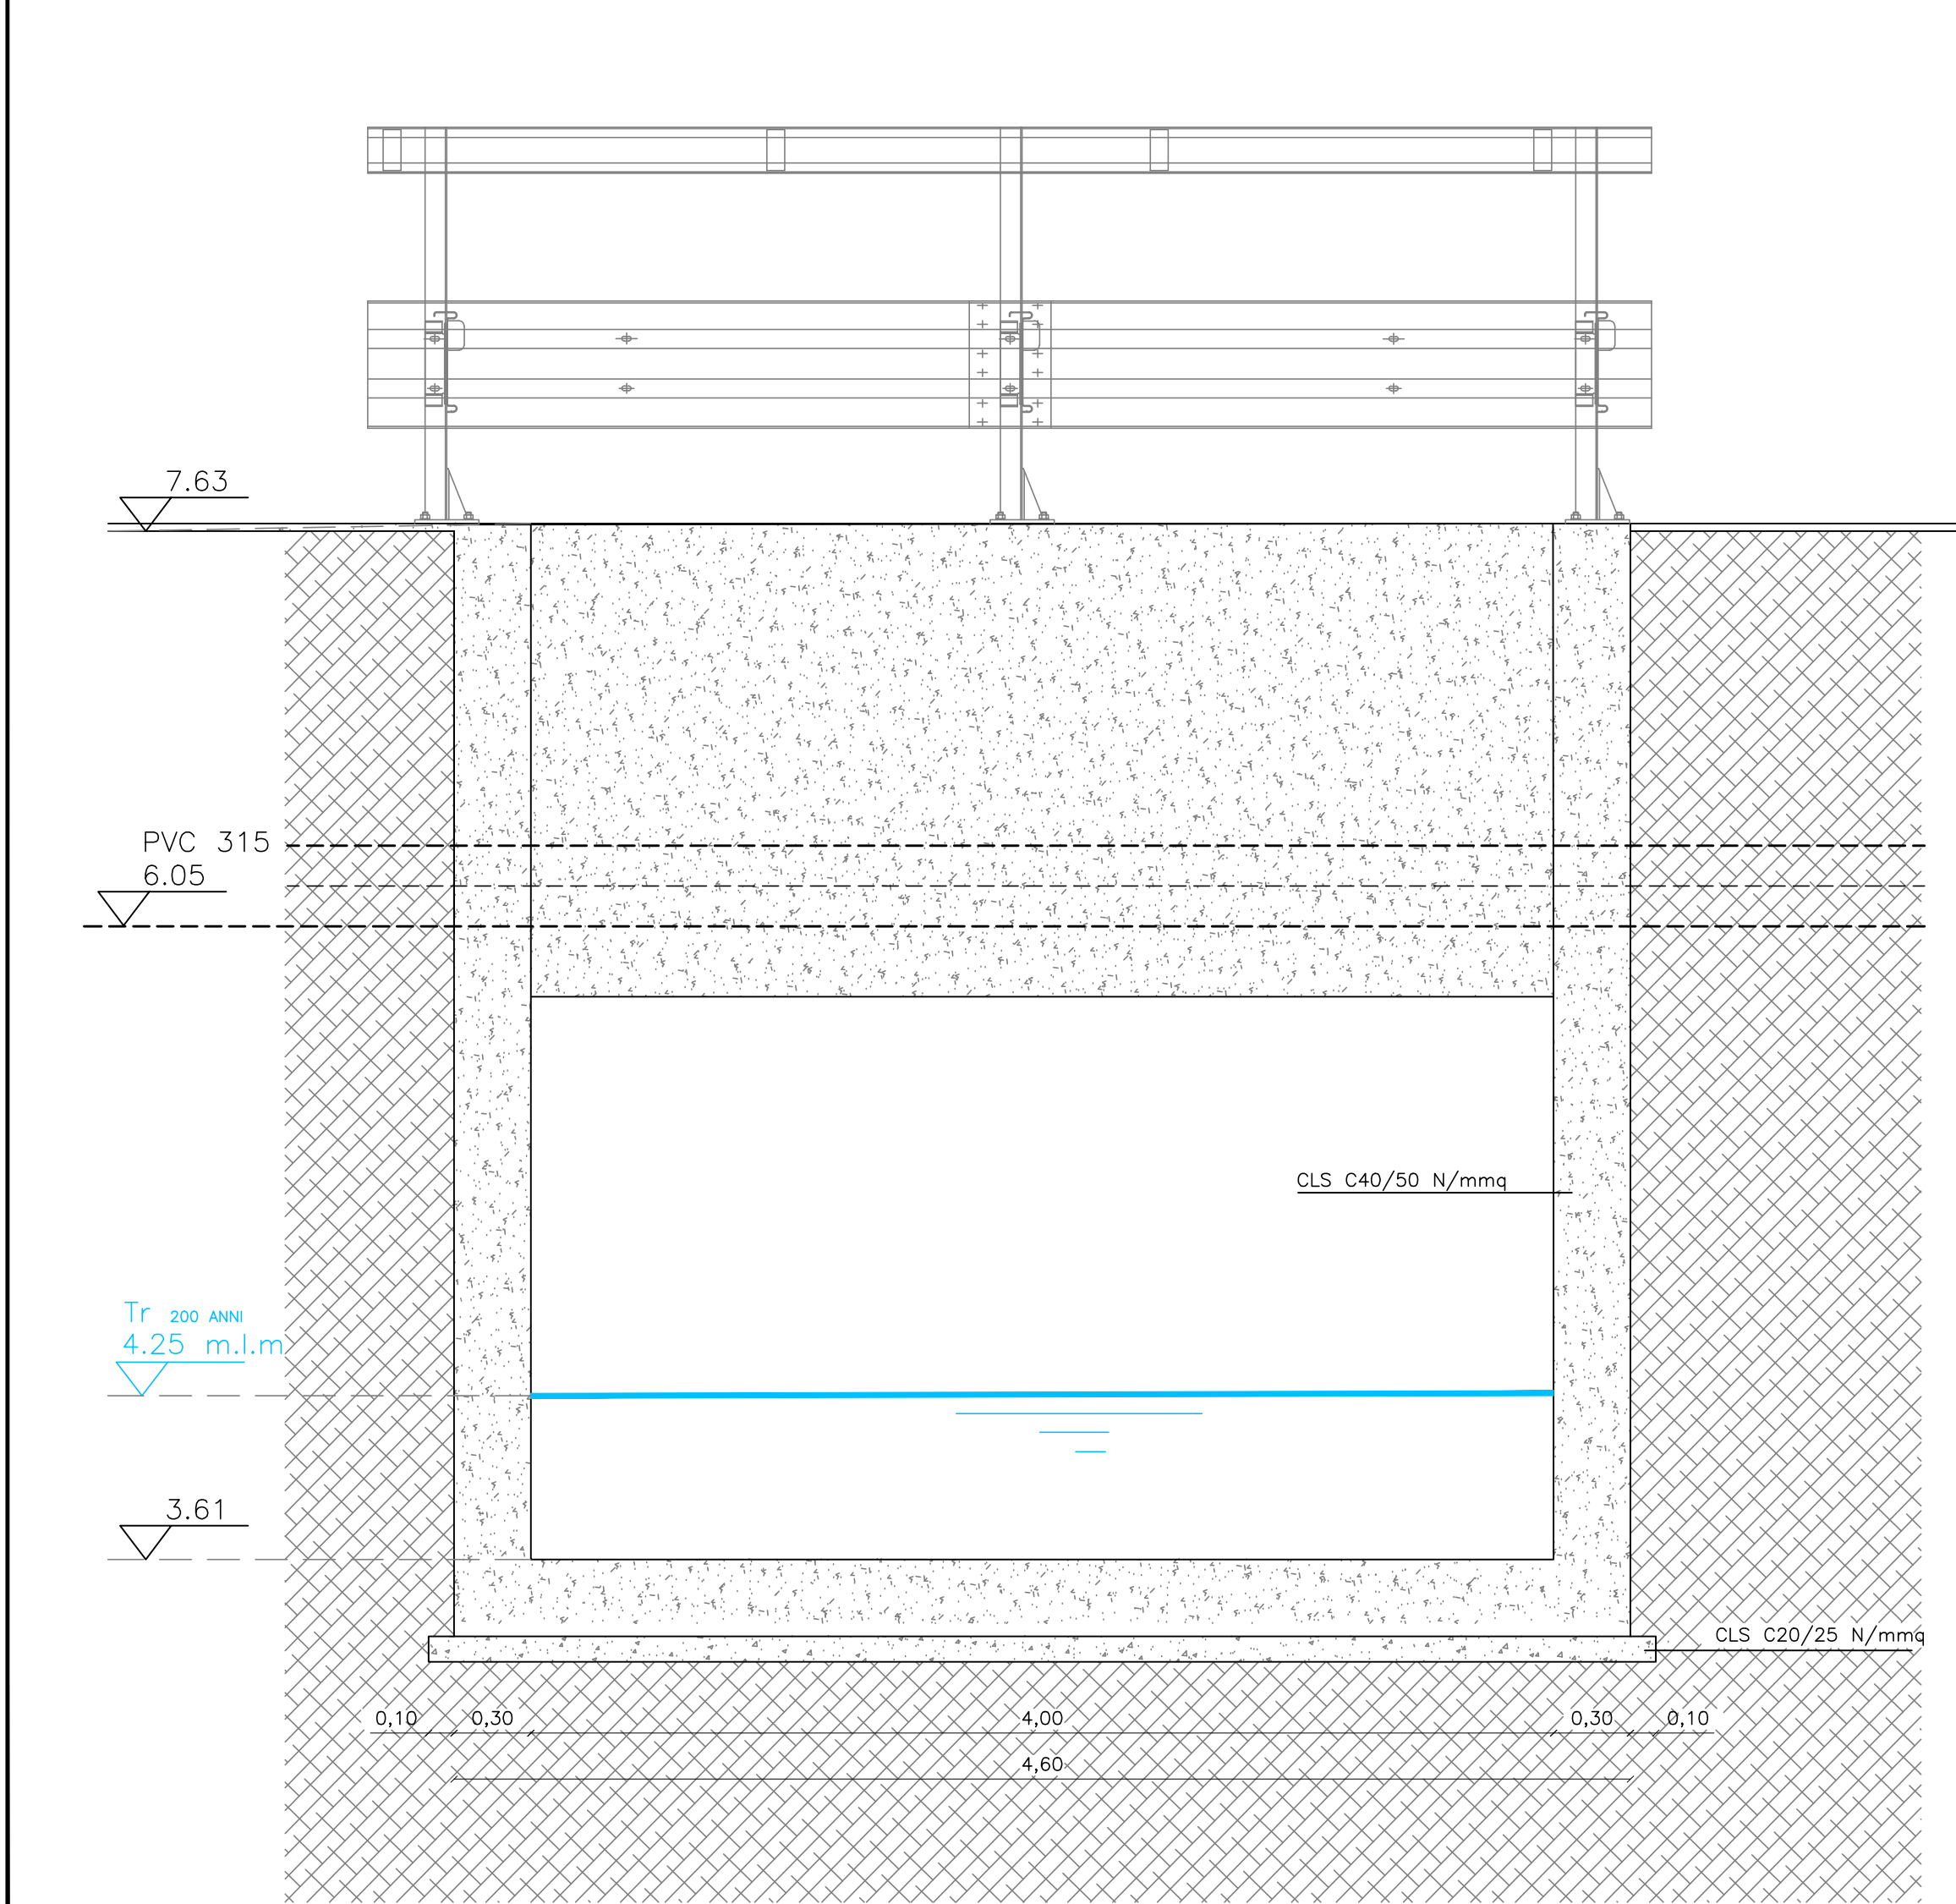

SEZIONE Y-Y'

 

PIANTA

 

COMUNE DI PALAU
PROVINCIA DI SASSARI

**INTERVENTI PER IL SUPERAMENTO DELLE
PROBLEMATICHE IDRAULICHE DEI CANALI COPERTI"**
LISCIA CULUMBA" (CODICE PGRA SS G258 002 A)
E PALAU EST" (CODICE PGRA SS G258 001)

INTERVENTI RELATIVI A "PALAU EST"- CANALE LICCIA
(CODICE PGRA SS G258 001)

PROGETTO DI FATTIBILITA' TECNICO-ECONOMICA

ELABORATO:			
PARTICOLARE ATTRAVERSAMENTO SEZIONI 54 - 55			
REVISIONI	DATA	TITOL	SCALA
01	01/01/2023	Canale Liscia Culumba	1:25
5.D			CODICE
			NOTE

Il Progettista:
Dott. Ing. Fabio Cambula

Il Responsabile del Procedimento:
Dott. Giovanni Tveddu

SONO VIETATA LA RIPRODUZIONE E L'UTILIZZO DEL PRESENTE ELABORATO SENZA L'AUTORIZZAZIONE DELL'AUTORE