

COMUNE DI PALAU

PROVINCIA OLBIA TEMPIO

PIANO DI LOTTIZZAZIONE PORTO PALAU RESIDENCE

VARIANTE PIANO DI LOTTIZZAZIONE
DEFINIZIONE CATASTALE DELLE AREE DI CESSIONE
INTEGRAZIONE

P.A.IM SRL

VIA MERCALLI 6 09125 CAGLIARI

ALLEGATO N°.	DATA :	VERSIONE	N° FOGLIO	TOT. FOGLI	SCALA
04	MARZO 2021				

NOME FILE:

OGGETTO:

SCHEMA FRAZIONAMENTO MAPPALE 2663

REV	DATA :	DESCRIZIONE	ESEGUITO	VERIFICATO	APPROVATO
			NOME/COGNOME	NOME/COGNOME	NOME/COGNOME

IL TECNICO

Dott. Ing. Alberto Stochino

Dott. Ing. Giancarlo Nicolò Stochino

IL COMMITTENTE

P.A.IM. SRL

L'AMMINISTRATORE

**Dichiarazione sostitutiva dell'atto di notorietà
(Art. 47 D.P.R. 28 dicembre 2000, n. 445)**

Il sottoscritto INGEGNERE STOCHINO GIANCARLO N iscritto con il num. 608 della provincia di NUORO, consapevole delle sanzioni penali richiamate dall'art. 76 del D.P.R. 28 dicembre 2000, n. 445, in caso di dichiarazioni mendaci, ai sensi e per gli effetti di quanto stabilito dall' art. 47 del medesimo decreto

DICHIARA

- Che il modello unico catastale, inoltrato per via telematica, è la rappresentazione informatica dei documenti cartacei originali sottoscritti dai soggetti obbligati, ai sensi del decreto del Ministro delle finanze del 19 aprile 1994, n. 701;

- Che il documento è stato depositato presso il Comune competente per territorio ai sensi dell'art. 30, comma 5 del D.P.R. 6 giugno 2001, n. 380 (ex art.18 L. 47/85);

- Che la presentazione dei documenti è effettuata su incarico dei soggetti obbligati.

**Dichiarazione sostitutiva di certificazioni
(Art. 46 D.P.R. 28 dicembre 2000, n. 445)**

Il sottoscritto INGEGNERE STOCHINO GIANCARLO N iscritto con il num. 608 della provincia di NUORO, consapevole delle sanzioni penali richiamate dall'art. 76 del D.P.R. 28 dicembre 2000, n. 445, in caso di dichiarazioni mendaci, ai sensi e per gli effetti di quanto stabilito dall' art. 46 del medesimo decreto

DICHIARA

- Che la qualifica professionale, il numero di iscrizione all'albo e il collegio o l'ordine di appartenenza sono quelli indicati nella pagina - Informazioni generali - del documento.

- Di non essere destinatario di provvedimenti di sospensione dall'esercizio della professione o di cancellazione dall'albo professionale.

Particelle

Comune: PALAU

Foglio: 006G

Sez. Censuaria:

Particelle: 2663

Firma delle parti o loro delegati

Il/I sottoscritto/i dichiara/no di essere a conoscenza del contenuto del presente atto di aggiornamento

PAIM SRL VIA MERCALLI 6 09125 CAGLIARI CF 04816480158
FIRMA MONICA LODDO NATA A CAGLIARI 05/05/1964 CF LDDMNC64E45B354L
IN QUALITA DI LEGALE RAPPRESENTANTE

Firma _____

Tecnico redattore

Tecnico: STOCHINO GIANCARLO N

Provincia: NUORO

Cod. Fisc.: STCGCR58P04B354P

Qualifica: INGEGNERE

N. iscrizione: 608

L'incarico è stato conferito con 1 lettera/e sottoscritta/e da tutti i titolari di diritti reali
ed è stata conferita la delega alla rappresentanza nei confronti dell'Amministrazione Finanziaria.

luogo e data

timbro e firma

Attestazione di avvenuto deposito

Si attesta che il presente atto di aggiornamento catastale è stato depositato
presso questo Comune ai sensi del DPR 380/2001, art. 30, comma5.

luogo e data

timbro e firma



Dati generali del tipo

Comune: PALAU
Foglio: 006G
Tecnico: STOCHINO GIANCARLO N
Provincia: NUORO

Sez. Censuaria:
Particelle: 2663
Qualifica: INGEGNERE
N. iscrizione: 608

Modello censuario

Frazionamento

Operazione	Identificativo						Superficie				Dati Censuari		Lotti	
	Sezione	Foglio	Originale		Provvisorio	Proposto	m ²			Natura	Qualità	Classe	Provvisorio	Proposto
			principale	sub			ha	a	ca					
O		006G	2663	000			00002	02	84	SN	282			
V		006G	2663	000			00001	88	56	SN	000			
C		006G		000	a	CCB	00000	14	00	SN	000			
C		006G		000	b	CCC	00000	00	25	SN	000			
C		006G		000	c	CCD	00000	00	03	SN	000			

Informazioni Complementari

Dati generali del tipo

Comune: PALAU
Foglio: 006G
Tecnico: STOCHINO GIANCARLO N
Provincia: NUORO


Sez. Censuaria:
Particelle: 2663
Qualifica: INGEGNERE
N. iscrizione: 608

Proposta di aggiornamento cartografico:

Rappresentazione grafica

I punti di appoggio e le nuove linee da introdurre in mappa sono descritte nel LIBRETTO DELLE MISURE

Scala 1 : 2000

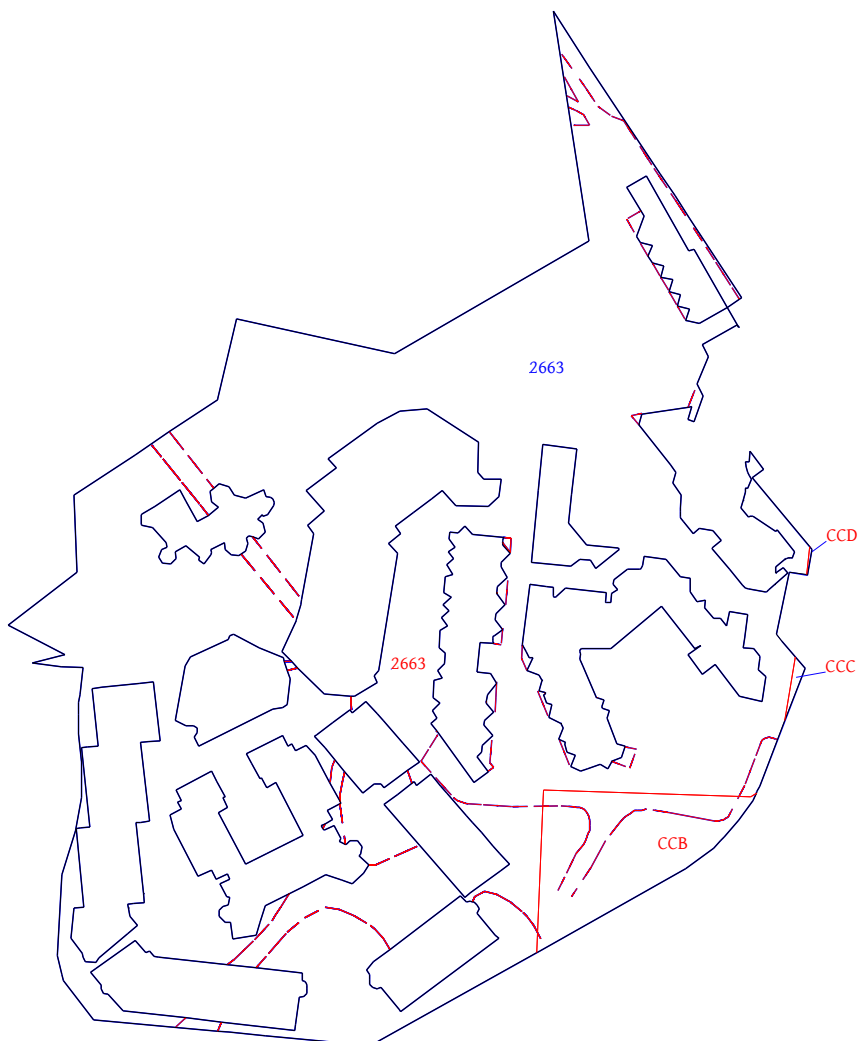

Dati generali del tipo

Comune:	PALAU	Sez. Censuaria:	
Foglio:	006G	Particelle:	2663
Tecnico:	STOCHINO GIANCARLO N	Qualifica:	INGEGNERE
Provincia:	NUORO	N. iscrizione:	608

Proposta di aggiornamento cartografico:**Rappresentazione alfa-numerica**

Estratto di mappa

Rilasciato dall'UP di SASSARI

Protocollo: SS0095832/2020 Data: 21/12/2020 Codice Riscontro: 92678956050611

8|1%|4558616.330|1532793.340|
8|2%|4558618.230|1532791.940|
8|3%|4558634.580|1532795.280|
8|4%|4558633.890|1532800.090|
8|5%|4558640.580|1532801.410|
8|6%|4558659.580|1532785.660|
8|7%|4558661.830|1532788.500|
8|8%|4558666.610|1532785.000|
8|9%|4558663.909|1532784.671|
8|10%|4558663.874|1532783.831|
8|11%|4558662.464|1532784.003|
8|12%|4558660.922|1532784.375|
8|13%|4558660.130|1532784.831|
8|14%|4558659.310|1532785.425|
8|15%|4558656.808|1532784.277|
8|16%|4558656.911|1532783.706|
8|17%|4558656.844|1532783.673|
8|18%|4558655.748|1532783.676|
8|19%|4558653.561|1532783.144|
8|20%|4558653.519|1532783.216|
8|21%|4558651.620|1532782.569|
8|22%|4558649.245|1532784.588|
8|23%|4558649.470|1532785.050|
8|24%|4558649.478|1532785.482|
8|25%|4558649.323|1532785.844|
8|26%|4558646.280|1532790.581|
8|27%|4558645.482|1532791.695|
8|28%|4558645.851|1532792.142|
8|29%|4558640.109|1532796.752|
8|30%|4558638.349|1532796.174|
8|31%|4558638.385|1532796.036|
8|32%|4558638.414|1532795.882|
8|33%|4558638.438|1532795.573|
8|34%|4558638.432|1532795.408|
8|35%|4558638.415|1532795.245|
8|36%|4558638.384|1532795.070|
8|37%|4558638.333|1532794.880|
8|38%|4558638.276|1532794.720|
8|39%|4558638.218|1532794.587|
8|40%|4558638.131|1532794.425|
8|41%|4558638.032|1532794.269|
8|42%|4558638.020|1532794.130|
8|43%|4558636.020|1532791.750|
8|44%|4558634.514|1532791.698|
8|45%|4558634.363|1532791.818|
8|46%|4558635.885|1532793.717|
8|47%|4558634.443|1532794.928|
8|48%|4558631.504|1532791.594|
8|49%|4558631.390|1532791.590|
8|50%|4558629.985|1532790.005|
8|51%|4558629.483|1532789.298|

Dati generali del tipo

Comune:	PALAU	Sez. Censuaria:	
Foglio:	006G	Particelle:	2663
Tecnico:	STOCHINO GIANCARLO N	Qualifica:	INGEGNERE
Provincia:	NUORO	N. iscrizione:	608

Proposta di aggiornamento cartografico:**Rappresentazione alfa-numerica**

8|52%|4558629.392|1532789.066|
8|53%|4558630.230|1532784.566|
8|54%|4558630.487|1532783.841|
8|55%|4558631.310|1532782.928|
8|56%|4558635.370|1532779.600|
8|57%|4558640.820|1532775.069|
8|58%|4558641.012|1532775.019|
8|59%|4558641.204|1532775.125|
8|60%|4558643.021|1532777.290|
8|61%|4558645.580|1532775.190|
8|62%|4558646.296|1532771.546|
8|63%|4558644.916|1532769.987|
8|64%|4558647.958|1532767.427|
8|65%|4558648.973|1532766.569|
8|66%|4558649.384|1532766.568|
8|67%|4558649.949|1532766.586|
8|68%|4558650.640|1532766.600|
8|69%|4558651.610|1532766.660|
8|70%|4558654.950|1532766.810|
8|71%|4558658.140|1532764.470|
8|72%|4558660.950|1532765.410|
8|73%|4558663.080|1532764.030|
8|74%|4558673.580|1532755.530|
8|75%|4558673.649|1532755.549|
8|76%|4558676.360|1532756.280|
8|77%|4558678.208|1532768.656|
8|78%|4558678.330|1532769.470|
8|79%|4558675.080|1532768.630|
8|80%|4558674.450|1532770.190|
8|81%|4558681.270|1532772.660|
8|82%|4558684.360|1532770.880|
8|83%|4558691.700|1532774.000|
8|84%|4558694.800|1532772.380|
8|85%|4558700.080|1532781.530|
8|86%|4558699.416|1532781.881|
8|87%|4558699.502|1532782.032|
8|88%|4558704.590|1532778.910|
8|89%|4558706.783|1532782.267|
8|90%|4558707.170|1532782.860|
8|91%|4558728.250|1532769.030|
8|92%|4558734.220|1532765.110|
8|93%|4558740.090|1532761.160|
8|94%|4558767.920|1532742.610|
8|95%|4558783.030|1532733.030|
8|96%|4558760.940|1532736.280|
8|97%|4558722.280|1532742.270|
8|98%|4558692.450|1532690.970|
8|99%|4558701.590|1532649.110|
8|100%|4558680.360|1532644.140|
8|101%|4558680.310|1532644.090|
8|102%|4558671.780|1532631.450|
8|103%|4558665.670|1532622.380|
8|104%|4558654.940|1532606.160|
8|105%|4558634.520|1532606.880|
8|106%|4558620.580|1532588.800|
8|107%|4558612.880|1532603.800|

Dati generali del tipo

Comune:	PALAU	Sez. Censuaria:	
Foglio:	006G	Particelle:	2663
Tecnico:	STOCHINO GIANCARLO N	Qualifica:	INGEGNERE
Provincia:	NUORO	N. iscrizione:	608

Proposta di aggiornamento cartografico:**Rappresentazione alfa-numerica**

8|108%|4558610.630|1532595.190|
8|109%|4558609.610|1532602.670|
8|110%|4558609.440|1532608.470|
8|111%|4558602.220|1532607.810|
8|112%|4558600.220|1532607.340|
8|113%|4558596.940|1532607.330|
8|114%|4558591.880|1532607.450|
8|115%|4558584.470|1532608.110|
8|116%|4558575.000|1532608.250|
8|117%|4558566.300|1532606.520|
8|118%|4558554.530|1532602.950|
8|119%|4558533.310|1532601.830|
8|120%|4558528.230|1532602.929|
8|121%|4558526.610|1532603.280|
8|122%|4558516.270|1532611.340|
8|123%|4558514.280|1532633.130|
8|124%|4558513.258|1532644.107|
8|125%|4558512.980|1532647.130|
8|126%|4558512.020|1532656.690|
8|127%|4558509.390|1532684.560|
8|128%|4558534.510|1532729.274|
8|129%|4558556.300|1532768.060|
8|130%|4558561.550|1532775.380|
8|131%|4558563.670|1532777.190|
8|132%|4558564.610|1532778.220|
8|133%|4558569.080|1532782.030|
8|134%|4558574.300|1532785.720|
8|135%|4558576.520|1532786.840|
8|136%|4558577.950|1532787.590|
8|137%|4558609.200|1532799.500|
8|138%|4558600.365|1532683.462|
8|139%|4558597.126|1532686.438|
8|140%|4558595.370|1532687.927|
8|141%|4558589.369|1532693.263|
8|142%|4558587.564|1532694.698|
8|143%|4558584.500|1532697.487|
8|144%|4558582.253|1532694.457|
8|145%|4558577.546|1532688.111|
8|146%|4558578.621|1532687.428|
8|147%|4558578.559|1532685.503|
8|148%|4558576.268|1532682.501|
8|149%|4558581.777|1532677.849|
8|150%|4558584.921|1532675.194|
8|151%|4558588.121|1532672.492|
8|152%|4558591.254|1532669.848|
8|153%|4558591.624|1532670.335|
8|154%|4558594.852|1532674.584|
8|155%|4558598.307|1532679.197|
8|156%|4558597.367|1532679.804|
8|157%|4558649.515|1532656.177|
8|158%|4558649.738|1532655.886|
8|159%|4558648.582|1532654.769|
8|160%|4558647.645|1532656.248|
8|161%|4558645.166|1532656.752|
8|162%|4558643.498|1532654.925|
8|163%|4558643.948|1532653.326|

Dati generali del tipo

Comune:	PALAU	Sez. Censuaria:	
Foglio:	006G	Particelle:	2663
Tecnico:	STOCHINO GIANCARLO N	Qualifica:	INGEGNERE
Provincia:	NUORO	N. iscrizione:	608

Proposta di aggiornamento cartografico:**Rappresentazione alfa-numerica**

8|164%|4558644.220|1532652.357|
8|165%|4558643.681|1532651.741|
8|166%|4558642.272|1532652.177|
8|167%|4558640.194|1532651.498|
8|168%|4558639.415|1532650.345|
8|169%|4558639.080|1532649.848|
8|170%|4558639.177|1532647.701|
8|171%|4558640.620|1532646.150|
8|172%|4558642.377|1532645.883|
8|173%|4558640.706|1532642.456|
8|174%|4558639.876|1532642.665|
8|175%|4558639.220|1532642.409|
8|176%|4558637.647|1532641.172|
8|177%|4558636.879|1532640.526|
8|178%|4558637.768|1532639.208|
8|179%|4558638.686|1532639.400|
8|180%|4558641.587|1532635.768|
8|181%|4558640.113|1532632.910|
8|182%|4558638.189|1532633.110|
8|183%|4558636.753|1532631.687|
8|184%|4558637.114|1532629.539|
8|185%|4558638.694|1532628.627|
8|186%|4558640.533|1532629.298|
8|187%|4558641.189|1532630.749|
8|188%|4558642.467|1532630.633|
8|189%|4558646.463|1532626.959|
8|190%|4558646.925|1532624.129|
8|191%|4558647.123|1532624.056|
8|192%|4558649.843|1532623.951|
8|193%|4558650.082|1532624.152|
8|194%|4558652.048|1532627.657|
8|195%|4558656.416|1532634.225|
8|196%|4558653.372|1532635.840|
8|197%|4558648.037|1532638.675|
8|198%|4558649.679|1532641.810|
8|199%|4558649.749|1532641.943|
8|200%|4558651.902|1532644.341|
8|201%|4558653.126|1532642.471|
8|202%|4558655.982|1532642.198|
8|203%|4558656.837|1532643.195|
8|204%|4558657.963|1532644.510|
8|205%|4558657.300|1532647.258|
8|206%|4558654.939|1532648.504|
8|207%|4558654.265|1532651.490|
8|208%|4558656.506|1532656.432|
8|209%|4558654.611|1532656.919|
8|210%|4558654.516|1532658.117|
8|211%|4558654.000|1532658.722|
8|212%|4558653.009|1532659.073|
8|213%|4558652.202|1532658.888|
8|214%|4558649.896|1532657.294|
8|215%|4558656.170|1532728.910|
8|216%|4558668.390|1532730.160|
8|217%|4558667.140|1532739.130|
8|218%|4558655.200|1532737.750|
8|219%|4558647.610|1532736.910|

Dati generali del tipo

Comune:	PALAU	Sez. Censuaria:	
Foglio:	006G	Particelle:	2663
Tecnico:	STOCHINO GIANCARLO N	Qualifica:	INGEGNERE
Provincia:	NUORO	N. iscrizione:	608

Proposta di aggiornamento cartografico:**Rappresentazione alfa-numerica**

8|220%|4558641.860|1532741.810|
8|221%|4558640.920|1532750.130|
8|222%|4558640.610|1532750.440|
8|223%|4558635.520|1532744.130|
8|224%|4558637.800|1532742.810|
8|225%|4558638.110|1532740.060|
8|226%|4558636.170|1532737.630|
8|227%|4558637.170|1532727.190|
8|228%|4558618.306|1532648.452|
8|229%|4558614.641|1532655.129|
8|230%|4558611.920|1532661.535|
8|231%|4558611.043|1532661.831|
8|232%|4558608.584|1532662.661|
8|233%|4558606.352|1532663.414|
8|234%|4558599.610|1532662.605|
8|235%|4558598.821|1532661.446|
8|236%|4558598.504|1532658.771|
8|237%|4558588.615|1532639.167|
8|238%|4558590.925|1532638.045|
8|239%|4558592.295|1532638.867|
8|240%|4558593.317|1532638.844|
8|241%|4558594.072|1532637.671|
8|242%|4558594.070|1532635.690|
8|243%|4558595.401|1532632.908|
8|244%|4558609.799|1532635.476|
8|245%|4558612.224|1532637.038|
8|246%|4558616.721|1532646.955|
8|247%|4558617.779|1532647.428|
8|248%|4558736.440|1532752.380|
8|249%|4558739.450|1532757.640|
8|250%|4558719.590|1532768.670|
8|251%|4558720.090|1532770.110|
8|252%|4558700.390|1532771.580|
8|253%|4558701.280|1532767.920|
8|254%|4558701.300|1532767.920|
8|255%|4558704.230|1532768.950|
8|256%|4558705.080|1532765.720|
8|257%|4558708.030|1532766.640|
8|258%|4558708.887|1532763.532|
8|259%|4558711.970|1532764.560|
8|260%|4558712.610|1532761.330|
8|261%|4558715.610|1532762.080|
8|262%|4558716.450|1532759.160|
8|263%|4558718.230|1532758.050|
8|264%|4558718.280|1532758.050|
8|265%|4558720.970|1532759.200|
8|266%|4558721.730|1532756.030|
8|267%|4558723.500|1532755.020|
8|268%|4558728.890|1532757.050|
8|269%|4558545.526|1532713.467|
8|270%|4558544.515|1532712.814|
8|271%|4558538.608|1532717.652|
8|272%|4558537.832|1532718.533|
8|273%|4558518.370|1532692.626|
8|274%|4558519.099|1532692.214|
8|275%|4558524.759|1532687.379|

Dati generali del tipo

Comune:	PALAU	Sez. Censuaria:	
Foglio:	006G	Particelle:	2663
Tecnico:	STOCHINO GIANCARLO N	Qualifica:	INGEGNERE
Provincia:	NUORO	N. iscrizione:	608

Proposta di aggiornamento cartografico:**Rappresentazione alfa-numerica**

8|276%|4558524.554|1532686.781|
8|277%|4558524.353|1532686.316|
8|278%|4558524.749|1532685.173|
8|279%|4558525.528|1532684.359|
8|280%|4558526.824|1532684.272|
8|281%|4558528.187|1532684.318|
8|282%|4558529.340|1532683.632|
8|283%|4558531.563|1532685.402|
8|284%|4558534.825|1532689.697|
8|285%|4558549.077|1532708.465|
8|286%|4558547.331|1532709.963|
8|287%|4558547.613|1532711.028|
8|288%|4558547.516|1532711.665|
8|289%|4558547.460|1532712.033|
8|290%|4558546.682|1532712.848|
8|291%|4558576.291|1532704.795|
8|292%|4558570.150|1532709.960|
8|293%|4558568.358|1532711.650|
8|294%|4558565.750|1532713.889|
8|295%|4558562.146|1532716.983|
8|296%|4558560.206|1532718.841|
8|297%|4558557.365|1532721.379|
8|298%|4558555.583|1532718.896|
8|299%|4558549.873|1532710.938|
8|300%|4558548.600|1532709.628|
8|301%|4558562.398|1532697.543|
8|302%|4558573.137|1532688.137|
8|303%|4558575.892|1532691.779|
8|304%|4558578.769|1532695.583|
8|305%|4558579.164|1532696.106|
8|306%|4558578.263|1532696.785|
8|307%|4558581.231|1532700.563|
8|308%|4558578.006|1532703.106|
8|309%|4558526.410|1532667.102|
8|310%|4558525.925|1532667.559|
8|311%|4558525.352|1532667.837|
8|312%|4558524.438|1532667.851|
8|313%|4558523.268|1532667.690|
8|314%|4558522.496|1532666.982|
8|315%|4558522.289|1532665.727|
8|316%|4558515.104|1532664.760|
8|317%|4558513.516|1532664.514|
8|318%|4558515.703|1532645.071|
8|319%|4558516.761|1532635.672|
8|320%|4558518.621|1532619.135|
8|321%|4558523.066|1532615.112|
8|322%|4558523.197|1532614.032|
8|323%|4558524.338|1532613.295|
8|324%|4558525.419|1532613.278|
8|325%|4558528.910|1532610.618|
8|326%|4558529.885|1532612.010|
8|327%|4558537.195|1532622.444|
8|328%|4558533.953|1532625.101|
8|329%|4558534.490|1532626.261|
8|330%|4558533.025|1532627.272|
8|331%|4558532.889|1532628.491|

Dati generali del tipo

Comune:	PALAU	Sez. Censuaria:	
Foglio:	006G	Particelle:	2663
Tecnico:	STOCHINO GIANCARLO N	Qualifica:	INGEGNERE
Provincia:	NUORO	N. iscrizione:	608

Proposta di aggiornamento cartografico:**Rappresentazione alfa-numerica**

8|332%|4558530.856|1532646.732|
8|333%|4558530.007|1532654.353|
8|334%|4558528.640|1532666.618|
8|335%|4558526.642|1532666.559|
8|336%|4558616.640|1532716.970|
8|337%|4558616.270|1532717.000|
8|338%|4558615.770|1532717.130|
8|339%|4558615.770|1532716.940|
8|340%|4558616.110|1532713.530|
8|341%|4558608.200|1532712.720|
8|342%|4558607.770|1532716.410|
8|343%|4558605.300|1532717.880|
8|344%|4558602.270|1532715.470|
8|345%|4558600.223|1532715.236|
8|346%|4558600.080|1532715.220|
8|347%|4558597.640|1532717.220|
8|348%|4558595.450|1532714.810|
8|349%|4558594.270|1532714.660|
8|350%|4558591.450|1532716.910|
8|351%|4558588.730|1532714.190|
8|352%|4558586.950|1532713.880|
8|353%|4558585.770|1532712.810|
8|354%|4558581.860|1532715.780|
8|355%|4558579.080|1532711.970|
8|356%|4558592.528|1532702.070|
8|357%|4558594.580|1532700.560|
8|358%|4558595.950|1532702.220|
8|359%|4558598.110|1532700.880|
8|360%|4558599.920|1532702.880|
8|361%|4558601.450|1532701.250|
8|362%|4558606.020|1532701.440|
8|363%|4558606.640|1532703.530|
8|364%|4558608.610|1532702.280|
8|365%|4558610.330|1532704.160|
8|366%|4558613.140|1532704.440|
8|367%|4558614.520|1532702.690|
8|368%|4558619.200|1532703.000|
8|369%|4558620.390|1532704.910|
8|370%|4558622.580|1532703.380|
8|371%|4558624.480|1532705.440|
8|372%|4558626.110|1532703.750|
8|373%|4558628.050|1532705.970|
8|374%|4558629.270|1532704.000|
8|375%|4558633.330|1532704.380|
8|376%|4558633.950|1532706.310|
8|377%|4558636.670|1532704.690|
8|378%|4558638.170|1532706.530|
8|379%|4558640.080|1532705.160|
8|380%|4558641.270|1532707.030|
8|381%|4558643.390|1532705.310|
8|382%|4558645.230|1532705.470|
8|383%|4558645.050|1532707.810|
8|384%|4558646.890|1532709.470|
8|385%|4558644.670|1532711.590|
8|386%|4558643.830|1532719.880|
8|387%|4558643.727|1532719.838|

Dati generali del tipo

Comune:	PALAU	Sez. Censuaria:	
Foglio:	006G	Particelle:	2663
Tecnico:	STOCHINO GIANCARLO N	Qualifica:	INGEGNERE
Provincia:	NUORO	N. iscrizione:	608

Proposta di aggiornamento cartografico:**Rappresentazione alfa-numerica**

8|388%|4558643.110|1532719.590|
8|389%|4558642.860|1532719.560|
8|390%|4558642.672|1532719.584|
8|391%|4558642.390|1532719.630|
8|392%|4558642.300|1532719.630|
8|393%|4558641.860|1532719.660|
8|394%|4558639.640|1532721.470|
8|395%|4558637.300|1532719.160|
8|396%|4558636.080|1532719.090|
8|397%|4558633.170|1532720.840|
8|398%|4558630.800|1532718.090|
8|399%|4558629.066|1532718.062|
8|400%|4558628.920|1532718.060|
8|401%|4558625.920|1532720.160|
8|402%|4558623.640|1532717.720|
8|403%|4558621.920|1532717.500|
8|404%|4558619.390|1532719.560|
8|405%|4558617.860|1532717.280|
8|406%|4558617.700|1532717.030|
8|407%|4558617.420|1532717.000|
8|408%|4558617.020|1532717.000|
8|409%|4558605.554|1532627.268|
8|410%|4558590.098|1532628.937|
8|411%|4558589.778|1532625.868|
8|412%|4558589.559|1532623.840|
8|413%|4558568.794|1532626.134|
8|414%|4558568.509|1532623.708|
8|415%|4558568.373|1532622.569|
8|416%|4558549.682|1532624.652|
8|417%|4558549.661|1532624.510|
8|418%|4558547.183|1532624.801|
8|419%|4558546.960|1532622.060|
8|420%|4558546.824|1532620.370|
8|421%|4558545.892|1532620.485|
8|422%|4558545.911|1532620.661|
8|423%|4558543.583|1532620.966|
8|424%|4558541.135|1532622.947|
8|425%|4558538.931|1532620.297|
8|426%|4558532.635|1532612.692|
8|427%|4558531.320|1532611.943|
8|428%|4558531.665|1532609.142|
8|429%|4558532.791|1532608.485|
8|430%|4558533.813|1532608.333|
8|431%|4558537.916|1532605.467|
8|432%|4558545.785|1532606.076|
8|433%|4558546.024|1532608.815|
8|434%|4558566.907|1532606.778|
8|435%|4558567.048|1532608.056|
8|436%|4558567.307|1532610.446|
8|437%|4558588.200|1532608.114|
8|438%|4558588.376|1532609.804|
8|439%|4558588.672|1532612.614|
8|440%|4558603.860|1532611.061|
8|441%|4558604.126|1532613.654|
8|442%|4558605.167|1532623.592|
8|443%|4558575.286|1532646.123|

Dati generali del tipo

Comune:	PALAU	Sez. Censuaria:	
Foglio:	006G	Particelle:	2663
Tecnico:	STOCHINO GIANCARLO N	Qualifica:	INGEGNERE
Provincia:	NUORO	N. iscrizione:	608

Proposta di aggiornamento cartografico:**Rappresentazione alfa-numerica**

8|444%|4558574.998|1532645.512|
8|445%|4558572.456|1532646.814|
8|446%|4558571.092|1532644.444|
8|447%|4558557.330|1532651.532|
8|448%|4558558.323|1532653.494|
8|449%|4558560.202|1532657.169|
8|450%|4558562.231|1532661.152|
8|451%|4558564.057|1532664.747|
8|452%|4558565.116|1532666.730|
8|453%|4558578.972|1532659.626|
8|454%|4558577.705|1532657.145|
8|455%|4558580.225|1532655.853|
8|456%|4558579.920|1532655.271|
8|457%|4558583.955|1532653.126|
8|458%|4558586.551|1532651.725|
8|459%|4558591.461|1532661.290|
8|460%|4558588.686|1532662.719|
8|461%|4558589.241|1532663.820|
8|462%|4558587.432|1532664.742|
8|463%|4558588.830|1532667.511|
8|464%|4558586.223|1532670.043|
8|465%|4558579.064|1532673.804|
8|466%|4558573.932|1532676.500|
8|467%|4558573.488|1532676.733|
8|468%|4558573.367|1532676.500|
8|469%|4558571.649|1532673.181|
8|470%|4558569.122|1532674.490|
8|471%|4558568.105|1532672.522|
8|472%|4558567.650|1532671.642|
8|473%|4558566.862|1532672.054|
8|474%|4558566.364|1532672.315|
8|475%|4558567.701|1532674.911|
8|476%|4558564.172|1532676.670|
8|477%|4558563.410|1532676.300|
8|478%|4558562.672|1532677.916|
8|479%|4558562.574|1532678.130|
8|480%|4558563.531|1532679.140|
8|481%|4558563.557|1532681.181|
8|482%|4558562.079|1532682.439|
8|483%|4558560.089|1532681.980|
8|484%|4558559.533|1532681.545|
8|485%|4558557.162|1532684.157|
8|486%|4558554.963|1532682.690|
8|487%|4558552.143|1532679.836|
8|488%|4558553.151|1532676.930|
8|489%|4558554.600|1532672.728|
8|490%|4558551.497|1532666.683|
8|491%|4558549.688|1532663.186|
8|492%|4558549.442|1532662.712|
8|493%|4558546.377|1532656.697|
8|494%|4558542.048|1532655.420|
8|495%|4558538.543|1532654.423|
8|496%|4558537.582|1532648.170|
8|497%|4558542.028|1532647.544|
8|498%|4558542.004|1532646.231|
8|499%|4558543.523|1532644.509|

Dati generali del tipo

Comune:	PALAU	Sez. Censuaria:	
Foglio:	006G	Particelle:	2663
Tecnico:	STOCHINO GIANCARLO N	Qualifica:	INGEGNERE
Provincia:	NUORO	N. iscrizione:	608

Proposta di aggiornamento cartografico:**Rappresentazione alfa-numerica**

8|500%|4558545.268|1532644.629|
8|501%|4558546.282|1532645.537|
8|502%|4558546.543|1532647.032|
8|503%|4558548.594|1532647.440|
8|504%|4558548.742|1532646.650|
8|505%|4558552.185|1532644.823|
8|506%|4558553.508|1532647.381|
8|507%|4558554.832|1532646.705|
8|508%|4558553.340|1532643.806|
8|509%|4558555.817|1532642.506|
8|510%|4558554.149|1532638.871|
8|511%|4558566.695|1532632.539|
8|512%|4558570.457|1532631.491|
8|513%|4558571.925|1532634.493|
8|514%|4558573.755|1532633.568|
8|515%|4558574.267|1532634.594|
8|516%|4558577.056|1532633.096|
8|517%|4558581.982|1532642.645|
8|518%|4558579.300|1532644.062|
8|519%|4558601.860|1532782.190|
8|520%|4558610.294|1532775.800|
8|521%|4558607.678|1532772.284|
8|522%|4558612.744|1532768.616|
8|523%|4558615.230|1532772.060|
8|524%|4558614.420|1532770.310|
8|525%|4558625.700|1532761.630|
8|526%|4558614.480|1532748.220|
8|527%|4558614.390|1532740.280|
8|528%|4558614.020|1532739.970|
8|529%|4558613.580|1532740.030|
8|530%|4558612.920|1532740.160|
8|531%|4558611.700|1532740.030|
8|532%|4558609.730|1532740.690|
8|533%|4558601.450|1532744.440|
8|534%|4558601.391|1532744.617|
8|535%|4558600.800|1532746.380|
8|536%|4558598.920|1532745.720|
8|537%|4558598.550|1532745.940|
8|538%|4558598.080|1532747.840|
8|539%|4558595.950|1532747.130|
8|540%|4558589.200|1532749.780|
8|541%|4558588.520|1532752.030|
8|542%|4558585.670|1532750.940|
8|543%|4558584.562|1532748.463|
8|544%|4558584.480|1532748.280|
8|545%|4558582.640|1532747.340|
8|546%|4558583.830|1532745.340|
8|547%|4558582.670|1532741.880|
8|548%|4558582.080|1532740.190|
8|549%|4558583.200|1532737.590|
8|550%|4558586.300|1532738.720|
8|551%|4558587.050|1532736.560|
8|552%|4558589.300|1532735.910|
8|553%|4558589.700|1532736.160|
8|554%|4558589.920|1532735.340|
8|555%|4558590.420|1532734.410|

Dati generali del tipo

Comune:	PALAU	Sez. Censuaria:	
Foglio:	006G	Particelle:	2663
Tecnico:	STOCHINO GIANCARLO N	Qualifica:	INGEGNERE
Provincia:	NUORO	N. iscrizione:	608

Proposta di aggiornamento cartografico:**Rappresentazione alfa-numerica**

8|556%|4558593.390|1532735.660|
8|557%|4558594.520|1532734.940|
8|558%|4558594.610|1532734.880|
8|559%|4558596.170|1532731.840|
8|560%|4558599.640|1532732.590|
8|561%|4558600.110|1532731.090|
8|562%|4558602.170|1532730.280|
8|563%|4558602.200|1532730.560|
8|564%|4558602.640|1532731.000|
8|565%|4558602.722|1532730.758|
8|566%|4558603.230|1532729.250|
8|567%|4558605.980|1532729.910|
8|568%|4558606.050|1532729.880|
8|569%|4558607.360|1532729.160|
8|570%|4558608.610|1532726.030|
8|571%|4558611.920|1532727.470|
8|572%|4558611.950|1532727.410|
8|573%|4558612.080|1532726.660|
8|574%|4558613.670|1532725.810|
8|575%|4558615.467|1532724.801|
8|576%|4558615.610|1532724.720|
8|577%|4558631.390|1532726.780|
8|578%|4558630.860|1532731.190|
8|579%|4558630.670|1532732.940|
8|580%|4558628.343|1532732.940|
8|581%|4558628.200|1532732.940|
8|582%|4558628.110|1532733.160|
8|583%|4558628.050|1532733.380|
8|584%|4558628.110|1532733.500|
8|585%|4558628.170|1532733.840|
8|586%|4558630.390|1532736.130|
8|587%|4558629.230|1532746.880|
8|588%|4558626.800|1532746.690|
8|589%|4558626.640|1532746.750|
8|590%|4558626.610|1532746.880|
8|591%|4558626.520|1532748.090|
8|592%|4558629.110|1532748.440|
8|593%|4558630.050|1532750.030|
8|594%|4558631.450|1532748.810|
8|595%|4558632.520|1532748.880|
8|596%|4558635.450|1532752.500|
8|597%|4558635.360|1532755.720|
8|598%|4558635.360|1532755.940|
8|599%|4558635.640|1532756.160|
8|600%|4558636.020|1532756.380|
8|601%|4558636.360|1532756.560|
8|602%|4558638.800|1532756.880|
8|603%|4558638.050|1532762.690|
8|604%|4558633.360|1532766.560|
8|605%|4558632.920|1532769.190|
8|606%|4558629.360|1532769.190|
8|607%|4558626.890|1532770.910|
8|608%|4558627.170|1532773.250|
8|609%|4558625.300|1532772.970|
8|610%|4558622.360|1532775.280|
8|611%|4558622.360|1532777.250|

Dati generali del tipo

Comune:	PALAU	Sez. Censuaria:	
Foglio:	006G	Particelle:	2663
Tecnico:	STOCHINO GIANCARLO N	Qualifica:	INGEGNERE
Provincia:	NUORO	N. iscrizione:	608

Proposta di aggiornamento cartografico:**Rappresentazione alfa-numerica**

8|612%|4558620.351|1532778.838|
8|613%|4558624.164|1532779.491|
8|614%|4558623.368|1532784.274|
8|615%|4558617.140|1532783.530|
8|616%|4558614.640|1532783.190|
8|617%|4558614.360|1532786.000|
8|618%|4558612.480|1532787.590|
8|619%|4558612.300|1532787.560|
8|620%|4558611.830|1532787.560|
8|621%|4558608.860|1532787.190|
8|622%|4558606.950|1532789.090|
8|623%|4558600.480|1532788.250|
8|624%|4558677.820|1532699.583|
8|625%|4558669.066|1532713.194|
8|626%|4558661.103|1532712.972|
8|627%|4558659.252|1532714.614|
8|628%|4558659.178|1532719.159|
8|629%|4558654.611|1532718.634|
8|630%|4558652.090|1532715.759|
8|631%|4558652.167|1532707.195|
8|632%|4558656.150|1532703.522|
8|633%|4558654.000|1532700.822|
8|634%|4558650.317|1532695.988|
8|635%|4558646.734|1532691.240|
8|636%|4558644.831|1532692.536|
8|637%|4558642.258|1532689.314|
8|638%|4558639.618|1532691.685|
8|639%|4558608.662|1532686.744|
8|640%|4558607.291|1532685.573|
8|641%|4558605.460|1532686.341|
8|642%|4558601.731|1532680.368|
8|643%|4558601.810|1532679.306|
8|644%|4558602.331|1532672.308|
8|645%|4558609.303|1532665.406|
8|646%|4558611.041|1532663.685|
8|647%|4558613.617|1532661.135|
8|648%|4558621.848|1532664.954|
8|649%|4558621.972|1532665.012|
8|650%|4558626.021|1532666.081|
8|651%|4558627.396|1532666.336|
8|652%|4558644.791|1532669.562|
8|653%|4558647.088|1532667.903|
8|654%|4558650.734|1532672.307|
8|655%|4558656.164|1532667.559|
8|656%|4558662.136|1532675.544|
8|657%|4558664.654|1532673.352|
8|658%|4558674.077|1532686.447|
8|659%|4558677.210|1532692.443|
8|661L|4558629.066|1532718.062|
8|662L|4558629.140|1532718.160|
8|663L|4558592.390|1532702.060|
8|664L|4558592.528|1532702.070|
8|665L|4558708.887|1532763.532|
8|666L|4558705.090|1532765.690|
8|667L|4558771.610|1532735.230|
8|668L|4558763.170|1532741.200|

Dati generali del tipo

Comune:	PALAU	Sez. Censuaria:	
Foglio:	006G	Particelle:	2663
Tecnico:	STOCHINO GIANCARLO N	Qualifica:	INGEGNERE
Provincia:	NUORO	N. iscrizione:	608

Proposta di aggiornamento cartografico:**Rappresentazione alfa-numerica**

8|669L|4558757.750|1532744.830|
8|670L|4558755.310|1532748.270|
8|671L|4558754.020|1532751.470|
8|672L|4558741.450|1532759.610|
8|673L|4558732.230|1532765.830|
8|674L|4558720.530|1532773.300|
8|675L|4558706.783|1532782.267|
8|676L|4558530.856|1532646.732|
8|677L|4558531.050|1532646.880|
8|678L|4558532.170|1532648.500|
8|679L|4558537.450|1532653.970|
8|680L|4558542.420|1532658.470|
8|681L|4558543.730|1532659.440|
8|682L|4558545.020|1532660.090|
8|683L|4558546.300|1532661.060|
8|684L|4558549.450|1532663.000|
8|685L|4558549.688|1532663.186|
8|686L|4558566.862|1532672.054|
8|687L|4558568.105|1532672.522|
8|688L|4558582.253|1532694.457|
8|689L|4558578.769|1532695.583|
8|690L|4558573.932|1532676.500|
8|691L|4558574.300|1532676.500|
8|692L|4558575.950|1532676.660|
8|693L|4558579.230|1532677.130|
8|694L|4558581.777|1532677.849|
8|695L|4558573.367|1532676.500|
8|696L|4558572.770|1532676.500|
8|697L|4558562.672|1532677.916|
8|698L|4558557.162|1532684.157|
8|699L|4558557.140|1532685.910|
8|700L|4558562.398|1532697.543|
8|701L|4558639.860|1532721.530|
8|702L|4558643.610|1532721.810|
8|703L|4558643.727|1532719.838|
8|704L|4558642.672|1532719.584|
8|705L|4558642.390|1532719.630|
8|706L|4558639.730|1532721.470|
8|707L|4558608.610|1532725.910|
8|708L|4558611.770|1532724.630|
8|709L|4558615.467|1532724.801|
8|710L|4558602.610|1532730.660|
8|711L|4558602.722|1532730.758|
8|712L|4558584.562|1532748.463|
8|713L|4558582.830|1532753.190|
8|714L|4558587.800|1532755.030|
8|715L|4558588.390|1532752.030|
8|716L|4558601.670|1532744.500|
8|717L|4558601.391|1532744.617|
8|718L|4558600.223|1532715.236|
8|719L|4558600.360|1532715.410|
8|720L|4558673.649|1532755.549|
8|721L|4558675.980|1532753.630|
8|722L|4558676.520|1532756.380|
8|723L|4558678.208|1532768.656|
8|724L|4558684.200|1532770.940|

Dati generali del tipo

Comune:	PALAU	Sez. Censuaria:	
Foglio:	006G	Particelle:	2663
Tecnico:	STOCHINO GIANCARLO N	Qualifica:	INGEGNERE
Provincia:	NUORO	N. iscrizione:	608

Proposta di aggiornamento cartografico:**Rappresentazione alfa-numerica**

8|725L|4558643.948|1532653.326|
8|726L|4558627.396|1532666.336|
8|727L|4558668.230|1532626.670|
8|728L|4558652.360|1532639.580|
8|729L|4558649.679|1532641.810|
8|730L|4558671.780|1532631.450|
8|731L|4558656.837|1532643.195|
8|732L|4558639.415|1532650.345|
8|733L|4558621.848|1532664.954|
8|734L|4558611.043|1532661.831|
8|735L|4558610.950|1532663.250|
8|736L|4558611.041|1532663.685|
8|737L|4558608.584|1532662.661|
8|738L|4558609.250|1532665.050|
8|739L|4558609.303|1532665.406|
8|740L|4558601.810|1532679.306|
8|741L|4558598.160|1532679.560|
8|742L|4558547.516|1532711.665|
8|743L|4558548.890|1532712.190|
8|744L|4558550.230|1532714.780|
8|745L|4558549.330|1532717.940|
8|746L|4558547.450|1532721.660|
8|747L|4558544.700|1532724.880|
8|748L|4558543.610|1532725.940|
8|749L|4558541.200|1532727.690|
8|750L|4558537.480|1532729.690|
8|751L|4558530.007|1532654.353|
8|752L|4558539.330|1532662.630|
8|753L|4558543.270|1532667.090|
8|754L|4558546.020|1532672.560|
8|755L|4558545.360|1532676.310|
8|756L|4558543.830|1532680.250|
8|757L|4558541.200|1532684.470|
8|758L|4558540.230|1532685.750|
8|759L|4558537.860|1532687.940|
8|760L|4558534.825|1532689.697|
8|761L|4558513.258|1532644.107|
8|762L|4558515.703|1532645.071|
8|763L|4558760.670|1532736.560|
8|764L|4558759.020|1532739.530|
8|765L|4558765.890|1532735.720|
8|766L|4558752.860|1532738.270|
8|767L|4558752.860|1532742.520|
8|768L|4558755.610|1532740.980|
8|769L|4558756.590|1532739.110|
8|770L|4558757.530|1532736.920|
8|771L|4558705.030|1532765.690|
8|772L|4558701.300|1532767.920|
8|773L|4558712.530|1532761.340|
8|774L|4558708.950|1532763.470|
8|775L|4558716.390|1532759.190|
8|776L|4558712.590|1532761.310|
8|777L|4558721.690|1532756.020|
8|778L|4558718.280|1532758.050|
8|779L|4558730.170|1532756.170|
8|780L|4558727.940|1532752.410|

Dati generali del tipo

Comune:	PALAU	Sez. Censuaria:	
Foglio:	006G	Particelle:	2663
Tecnico:	STOCHINO GIANCARLO N	Qualifica:	INGEGNERE
Provincia:	NUORO	N. iscrizione:	608

Proposta di aggiornamento cartografico:**Rappresentazione alfa-numerica**

8|781L|4558723.500|1532754.980|
8|782L|4558590.450|1532792.220|
8|783L|4558590.920|1532789.970|
8|784L|4558590.800|1532789.380|
8|785L|4558590.550|1532788.780|
8|786L|4558590.270|1532788.250|
8|787L|4558589.770|1532787.940|
8|788L|4558578.140|1532783.630|
8|789L|4558569.800|1532779.220|
8|790L|4558569.610|1532778.630|
8|791L|4558569.300|1532778.090|
8|792L|4558569.110|1532777.310|
8|793L|4558568.890|1532776.560|
8|794L|4558568.800|1532775.630|
8|795L|4558570.980|1532763.750|
8|796L|4558571.950|1532757.590|
8|797L|4558571.700|1532756.440|
8|798L|4558571.550|1532755.190|
8|799L|4558571.550|1532754.310|
8|800L|4558570.800|1532753.310|
8|801L|4558570.140|1532752.440|
8|802L|4558569.520|1532751.590|
8|803L|4558568.140|1532750.340|
8|804L|4558563.610|1532746.780|
8|805L|4558556.670|1532742.940|
8|806L|4558548.860|1532737.840|
8|807L|4558603.200|1532729.000|
8|808L|4558602.770|1532728.940|
8|809L|4558596.020|1532731.780|
8|810L|4558590.230|1532734.500|
8|811L|4558583.230|1532737.440|
8|812L|4558581.980|1532715.810|
8|813L|4558583.020|1532717.160|
8|814L|4558584.140|1532716.250|
8|815L|4558591.230|1532716.840|
8|816L|4558605.580|1532718.000|
8|817L|4558597.610|1532717.530|
8|818L|4558619.730|1532719.660|
8|819L|4558615.450|1532719.250|
8|820L|4558615.770|1532716.940|
8|821L|4558626.020|1532720.380|
8|822L|4558633.230|1532720.940|
8|823L|4558591.610|1532702.340|
8|824L|4558584.520|1532698.030|
8|825L|4558574.920|1532706.530|
8|826L|4558574.200|1532707.660|
8|827L|4558573.860|1532708.750|
8|828L|4558573.390|1532710.060|
8|829L|4558572.640|1532722.190|
8|830L|4558572.830|1532734.940|
8|831L|4558572.640|1532738.000|
8|832L|4558572.450|1532739.190|
8|833L|4558572.390|1532740.060|
8|834L|4558572.080|1532740.970|
8|835L|4558571.480|1532741.530|
8|836L|4558570.830|1532741.880|

Dati generali del tipo

Comune:	PALAU	Sez. Censuaria:	
Foglio:	006G	Particelle:	2663
Tecnico:	STOCHINO GIANCARLO N	Qualifica:	INGEGNERE
Provincia:	NUORO	N. iscrizione:	608

Proposta di aggiornamento cartografico:

Rappresentazione alfa-numerica

8|837L|4558570.020|1532742.410|
8|838L|4558569.080|1532742.500|
8|839L|4558567.640|1532742.560|
8|840L|4558566.200|1532742.500|
8|841L|4558565.520|1532742.250|
8|842L|4558563.800|1532741.660|
8|843L|4558562.670|1532740.940|
8|844L|4558561.360|1532739.880|
8|845L|4558560.200|1532738.970|
8|846L|4558553.980|1532736.030|
8|847L|4558549.550|1532733.690|
8|848L|4558579.064|1532673.804|
8|849L|4558579.480|1532673.880|
8|850L|4558581.140|1532674.130|
8|851L|4558583.050|1532674.440|
8|852L|4558584.921|1532675.194|
8|853L|4558514.280|1532633.130|
8|854L|4558514.360|1532633.190|
8|855L|4558516.761|1532635.672|
7|138|1%|2%|3%|4%|5%|6%|7%|8%|9%|10%|NC|2663|2663|21179|
7|0|11%|12%|13%|14%|15%|16%|17%|18%|19%|20%|NC|
7|0|21%|22%|23%|24%|25%|26%|27%|28%|29%|30%|NC|
7|0|31%|32%|33%|34%|35%|36%|37%|38%|39%|40%|NC|
7|0|41%|42%|43%|44%|45%|46%|47%|48%|49%|50%|NC|
7|0|51%|52%|53%|54%|55%|56%|57%|58%|59%|60%|NC|
7|0|61%|62%|63%|64%|65%|66%|67%|68%|69%|70%|NC|
7|0|71%|72%|73%|74%|75%|76%|77%|78%|79%|80%|NC|
7|0|81%|82%|83%|84%|85%|86%|87%|88%|89%|90%|NC|
7|0|91%|92%|93%|94%|95%|96%|97%|98%|99%|100%|NC|
7|0|101%|102%|103%|104%|105%|106%|107%|108%|109%|110%|NC|
7|0|111%|112%|113%|114%|115%|116%|117%|118%|119%|120%|NC|
7|0|121%|122%|123%|124%|125%|126%|127%|128%|129%|130%|NC|
7|0|131%|132%|133%|134%|135%|136%|137%|1%|NC|
7|37|624%|625%|626%|627%|628%|629%|630%|631%|632%|633%|NC|2663-|2663-|2010|
7|0|634%|635%|636%|637%|638%|639%|640%|641%|642%|643%|NC|
7|0|644%|645%|646%|647%|648%|649%|650%|651%|652%|653%|NC|
7|0|654%|655%|656%|657%|658%|659%|624%|NC|
7|106|519%|520%|521%|522%|523%|524%|525%|526%|527%|528%|NC|2663-|2663-|1401|
7|0|529%|530%|531%|532%|533%|534%|535%|536%|537%|538%|NC|
7|0|539%|540%|541%|542%|543%|544%|545%|546%|547%|548%|NC|
7|0|549%|550%|551%|552%|553%|554%|555%|556%|557%|558%|NC|
7|0|559%|560%|561%|562%|563%|564%|565%|566%|567%|568%|NC|
7|0|569%|570%|571%|572%|573%|574%|575%|576%|577%|578%|NC|
7|0|579%|580%|581%|582%|583%|584%|585%|586%|587%|588%|NC|
7|0|589%|590%|591%|592%|593%|594%|595%|596%|597%|598%|NC|
7|0|599%|600%|601%|602%|603%|604%|605%|606%|607%|608%|NC|
7|0|609%|610%|611%|612%|613%|614%|615%|616%|617%|618%|NC|
7|0|619%|620%|621%|622%|623%|519%|NC|
7|77|443%|444%|445%|446%|447%|448%|449%|450%|451%|452%|NC|2663-|2663-|1163|
7|0|453%|454%|455%|456%|457%|458%|459%|460%|461%|462%|NC|
7|0|463%|464%|465%|466%|467%|468%|469%|470%|471%|472%|NC|
7|0|473%|474%|475%|476%|477%|478%|479%|480%|481%|482%|NC|
7|0|483%|484%|485%|486%|487%|488%|489%|490%|491%|492%|NC|
7|0|493%|494%|495%|496%|497%|498%|499%|500%|501%|502%|NC|
7|0|503%|504%|505%|506%|507%|508%|509%|510%|511%|512%|NC|
7|0|513%|514%|515%|516%|517%|518%|443%|NC|

Dati generali del tipo

Comune:	PALAU	Sez. Censuaria:	
Foglio:	006G	Particelle:	2663
Tecnico:	STOCHINO GIANCARLO N	Qualifica:	INGEGNERE
Provincia:	NUORO	N. iscrizione:	608

Proposta di aggiornamento cartografico:

Rappresentazione alfa-numerica

7|35|409%|410%|411%|412%|413%|414%|415%|416%|417%|418%|NC|2663-|2663-|1102|
7|0|419%|420%|421%|422%|423%|424%|425%|426%|427%|428%|NC|
7|0|429%|430%|431%|432%|433%|434%|435%|436%|437%|438%|NC|
7|0|439%|440%|441%|442%|409%|NC|
7|74|336%|337%|338%|339%|340%|341%|342%|343%|344%|345%|NC|2663-|2663-|813|
7|0|346%|347%|348%|349%|350%|351%|352%|353%|354%|355%|NC|
7|0|356%|357%|358%|359%|360%|361%|362%|363%|364%|365%|NC|
7|0|366%|367%|368%|369%|370%|371%|372%|373%|374%|375%|NC|
7|0|376%|377%|378%|379%|380%|381%|382%|383%|384%|385%|NC|
7|0|386%|387%|388%|389%|390%|391%|392%|393%|394%|395%|NC|
7|0|396%|397%|398%|399%|400%|401%|402%|403%|404%|405%|NC|
7|0|406%|407%|408%|336%|NC|
7|28|309%|310%|311%|312%|313%|314%|315%|316%|317%|318%|NC|2663-|2663-|806|
7|0|319%|320%|321%|322%|323%|324%|325%|326%|327%|328%|NC|
7|0|329%|330%|331%|332%|333%|334%|335%|309%|NC|
7|19|291%|292%|293%|294%|295%|296%|297%|298%|299%|300%|NC|2663-|2663-|467|
7|0|301%|302%|303%|304%|305%|306%|307%|308%|291%|NC|
7|23|269%|270%|271%|272%|273%|274%|275%|276%|277%|278%|NC|2663-|2663-|489|
7|0|279%|280%|281%|282%|283%|284%|285%|286%|287%|288%|NC|
7|0|289%|290%|269%|NC|
7|23|248%|249%|250%|251%|88%|252%|253%|254%|255%|256%|NC|2663-|2663-|356|
7|0|257%|258%|259%|260%|261%|262%|263%|264%|265%|266%|NC|
7|0|267%|268%|248%|NC|
7|21|228%|229%|230%|231%|232%|233%|234%|235%|236%|237%|NC|2663-|2663-|573|
7|0|238%|239%|240%|241%|242%|243%|244%|245%|246%|247%|NC|
7|0|228%|NC|
7|14|215%|216%|217%|218%|219%|220%|221%|222%|223%|224%|NC|2663-|2663-|348|
7|0|225%|226%|227%|215%|NC|
7|59|157%|158%|159%|160%|161%|162%|163%|164%|165%|166%|NC|2663-|2663-|410|
7|0|167%|168%|169%|170%|171%|172%|173%|174%|175%|176%|NC|
7|0|177%|178%|179%|180%|181%|182%|183%|184%|185%|186%|NC|
7|0|187%|188%|189%|190%|191%|192%|193%|194%|195%|196%|NC|
7|0|197%|198%|199%|200%|201%|202%|203%|204%|205%|206%|NC|
7|0|207%|208%|209%|210%|211%|212%|213%|214%|157%|NC|
7|20|138%|139%|140%|141%|142%|143%|144%|145%|146%|147%|NC|2663-|2663-|347|
7|0|148%|149%|150%|151%|152%|153%|154%|155%|156%|138%|NC|
7|2|661L|662L|NT|
7|2|663L|664L|NT|
7|2|665L|666L|NT|
7|9|667L|668L|669L|670L|671L|672L|673L|674L|675L|NT|
7|10|676L|677L|678L|679L|680L|681L|682L|683L|684L|685L|NT|
7|2|686L|687L|NT|
7|2|688L|689L|NT|
7|5|690L|691L|692L|693L|694L|NT|
7|3|695L|696L|697L|NT|
7|3|698L|699L|700L|NT|
7|2|688L|689L|NT|
7|5|690L|691L|692L|693L|694L|NT|
7|3|695L|696L|697L|NT|
7|3|698L|699L|700L|NT|
7|5|690L|691L|692L|693L|694L|NT|
7|3|695L|696L|697L|NT|
7|3|698L|699L|700L|NT|
7|2|688L|689L|NT|
7|2|688L|689L|NT|
7|5|690L|691L|692L|693L|694L|NT|

Dati generali del tipo

Comune:	PALAU	Sez. Censuaria:	
Foglio:	006G	Particelle:	2663
Tecnico:	STOCHINO GIANCARLO N	Qualifica:	INGEGNERE
Provincia:	NUORO	N. iscrizione:	608

Proposta di aggiornamento cartografico:**Rappresentazione alfa-numerica**

7|3|695L|696L|697L|NT|
7|3|698L|699L|700L|NT|
7|3|701L|702L|703L|NT|
7|3|704L|705L|706L|NT|
7|3|707L|708L|709L|NT|
7|2|710L|711L|NT|
7|4|712L|713L|714L|715L|NT|
7|2|716L|717L|NT|
7|2|718L|719L|NT|
7|2|661L|662L|NT|
7|2|663L|664L|NT|
7|3|720L|721L|722L|NT|
7|2|723L|724L|NT|
7|2|725L|726L|NT|
7|3|727L|728L|729L|NT|
7|2|725L|726L|NT|
7|2|730L|731L|NT|
7|2|725L|726L|NT|
7|2|730L|731L|NT|
7|2|732L|733L|NT|
7|3|734L|735L|736L|NT|
7|3|737L|738L|739L|NT|
7|2|740L|741L|NT|
7|3|727L|728L|729L|NT|
7|2|732L|733L|NT|
7|3|727L|728L|729L|NT|
7|3|734L|735L|736L|NT|
7|3|737L|738L|739L|NT|
7|2|740L|741L|NT|
7|3|734L|735L|736L|NT|
7|3|737L|738L|739L|NT|
7|2|740L|741L|NT|
7|3|727L|728L|729L|NT|
7|2|732L|733L|NT|
7|2|732L|733L|NT|
7|3|734L|735L|736L|NT|
7|3|737L|738L|739L|NT|
7|2|740L|741L|NT|
7|3|727L|728L|729L|NT|
7|3|727L|728L|729L|NT|
7|2|732L|733L|NT|
7|3|734L|735L|736L|NT|
7|3|737L|738L|739L|NT|
7|2|740L|741L|NT|
7|10|676L|677L|678L|679L|680L|681L|682L|683L|684L|685L|NT|
7|2|686L|687L|NT|
7|3|701L|702L|703L|NT|
7|3|704L|705L|706L|NT|
7|9|742L|743L|744L|745L|746L|747L|748L|749L|750L|NT|
7|10|751L|752L|753L|754L|755L|756L|757L|758L|759L|760L|NT|
7|2|761L|762L|NT|
7|10|751L|752L|753L|754L|755L|756L|757L|758L|759L|760L|NT|
7|9|742L|743L|744L|745L|746L|747L|748L|749L|750L|NT|
7|2|761L|762L|NT|
7|9|742L|743L|744L|745L|746L|747L|748L|749L|750L|NT|
7|2|761L|762L|NT|

Dati generali del tipo

Comune:	PALAU	Sez. Censuaria:	
Foglio:	006G	Particelle:	2663
Tecnico:	STOCHINO GIANCARLO N	Qualifica:	INGEGNERE
Provincia:	NUORO	N. iscrizione:	608

Proposta di aggiornamento cartografico:**Rappresentazione alfa-numerica**

7|10|751L|752L|753L|754L|755L|756L|757L|758L|759L|760L|NT|
7|3|763L|764L|765L|NT|
7|5|766L|767L|768L|769L|770L|NT|
7|2|771L|772L|NT|
7|2|773L|774L|NT|
7|2|775L|776L|NT|
7|2|777L|778L|NT|
7|3|779L|780L|781L|NT|
7|25|782L|783L|784L|785L|786L|787L|788L|789L|790L|791L|NT|
7|0|792L|793L|794L|795L|796L|797L|798L|799L|800L|801L|NT|
7|0|802L|803L|804L|805L|806L|NT|
7|3|807L|808L|809L|NT|
7|2|810L|811L|NT|
7|4|812L|813L|814L|815L|NT|
7|2|816L|817L|NT|
7|3|818L|819L|820L|NT|
7|2|821L|822L|NT|
7|25|823L|824L|825L|826L|827L|828L|829L|830L|831L|832L|NT|
7|0|833L|834L|835L|836L|837L|838L|839L|840L|841L|842L|NT|
7|0|843L|844L|845L|846L|847L|NT|
7|5|848L|849L|850L|851L|852L|NT|
7|3|853L|854L|855L|NT|
6|PARTICELLA|STRADA|00|STRADE PUBBL|177576|91|0|0|SN|
6|PARTICELLA|2663|00|ENTE URBANO|20284|21179|0|0|SN|
6|PFCART|PF40|006G/G258|4558739.450|1532757.640|
6|PFCART|PF41|006G/G258|4558638.770|1532251.450|
6|DISTORSIONE|1|
6|SCALAORIGINARIA|1000|
6|INQUADRAMENTO|4558855.210|1532549.105|0.084666667|0.000|0.000|0.000000000|

Estratto di mappa aggiornato

8|661L|4558629.066|1532718.062|
8|662L|4558629.140|1532718.160|
8|663L|4558592.390|1532702.060|
8|664L|4558592.528|1532702.070|
8|665L|4558708.887|1532763.532|
8|666L|4558705.090|1532765.690|
8|667L|4558771.610|1532735.230|
8|668L|4558763.170|1532741.200|
8|669L|4558757.750|1532744.830|
8|670L|4558755.310|1532748.270|
8|671L|4558754.020|1532751.470|
8|672L|4558741.450|1532759.610|
8|673L|4558732.230|1532765.830|
8|674L|4558720.530|1532773.300|
8|675L|4558706.783|1532782.267|
8|676L|4558530.856|1532646.732|
8|677L|4558531.050|1532646.880|
8|678L|4558532.170|1532648.500|
8|679L|4558537.450|1532653.970|
8|680L|4558542.420|1532658.470|
8|681L|4558543.730|1532659.440|

Dati generali del tipo

Comune:	PALAU	Sez. Censuaria:	
Foglio:	006G	Particelle:	2663
Tecnico:	STOCHINO GIANCARLO N	Qualifica:	INGEGNERE
Provincia:	NUORO	N. iscrizione:	608

Proposta di aggiornamento cartografico:**Rappresentazione alfa-numerica**

8|682L|4558545.020|1532660.090|
8|683L|4558546.300|1532661.060|
8|684L|4558549.450|1532663.000|
8|685L|4558549.688|1532663.186|
8|686L|4558566.862|1532672.054|
8|687L|4558568.105|1532672.522|
8|688L|4558582.253|1532694.457|
8|689L|4558578.769|1532695.583|
8|690L|4558573.932|1532676.500|
8|691L|4558574.300|1532676.500|
8|692L|4558575.950|1532676.660|
8|693L|4558579.230|1532677.130|
8|694L|4558581.777|1532677.849|
8|695L|4558573.367|1532676.500|
8|696L|4558572.770|1532676.500|
8|697L|4558562.672|1532677.916|
8|698L|4558557.162|1532684.157|
8|699L|4558557.140|1532685.910|
8|700L|4558562.398|1532697.543|
8|701L|4558639.860|1532721.530|
8|702L|4558643.610|1532721.810|
8|703L|4558643.727|1532719.838|
8|704L|4558642.672|1532719.584|
8|705L|4558642.390|1532719.630|
8|706L|4558639.730|1532721.470|
8|707L|4558608.610|1532725.910|
8|708L|4558611.770|1532724.630|
8|709L|4558615.467|1532724.801|
8|710L|4558602.610|1532730.660|
8|711L|4558602.722|1532730.758|
8|712L|4558584.562|1532748.463|
8|713L|4558582.830|1532753.190|
8|714L|4558587.800|1532755.030|
8|715L|4558588.390|1532752.030|
8|716L|4558601.670|1532744.500|
8|717L|4558601.391|1532744.617|
8|718L|4558600.223|1532715.236|
8|719L|4558600.360|1532715.410|
8|720L|4558673.649|1532755.549|
8|721L|4558675.980|1532753.630|
8|722L|4558676.520|1532756.380|
8|723L|4558678.208|1532768.656|
8|724L|4558684.200|1532770.940|
8|725L|4558643.948|1532653.326|
8|726L|4558627.396|1532666.336|
8|727L|4558668.230|1532626.670|
8|728L|4558652.360|1532639.580|
8|729L|4558649.679|1532641.810|
8|730L|4558671.780|1532631.450|
8|731L|4558656.837|1532643.195|
8|732L|4558639.415|1532650.345|
8|733L|4558621.848|1532664.954|
8|734L|4558611.043|1532661.831|
8|735L|4558610.950|1532663.250|
8|736L|4558611.041|1532663.685|

Dati generali del tipo

Comune:	PALAU	Sez. Censuaria:	
Foglio:	006G	Particelle:	2663
Tecnico:	STOCHINO GIANCARLO N	Qualifica:	INGEGNERE
Provincia:	NUORO	N. iscrizione:	608

Proposta di aggiornamento cartografico:**Rappresentazione alfa-numerica**

8|737L|4558608.584|1532662.661|
8|738L|4558609.250|1532665.050|
8|739L|4558609.303|1532665.406|
8|740L|4558601.810|1532679.306|
8|741L|4558598.160|1532679.560|
8|742L|4558547.516|1532711.665|
8|743L|4558548.890|1532712.190|
8|744L|4558550.230|1532714.780|
8|745L|4558549.330|1532717.940|
8|746L|4558547.450|1532721.660|
8|747L|4558544.700|1532724.880|
8|748L|4558543.610|1532725.940|
8|749L|4558541.200|1532727.690|
8|750L|4558537.480|1532729.690|
8|751L|4558530.007|1532654.353|
8|752L|4558539.330|1532662.630|
8|753L|4558543.270|1532667.090|
8|754L|4558546.020|1532672.560|
8|755L|4558545.360|1532676.310|
8|756L|4558543.830|1532680.250|
8|757L|4558541.200|1532684.470|
8|758L|4558540.230|1532685.750|
8|759L|4558537.860|1532687.940|
8|760L|4558534.825|1532689.697|
8|761L|4558513.258|1532644.107|
8|762L|4558515.703|1532645.071|
8|763L|4558760.670|1532736.560|
8|764L|4558759.020|1532739.530|
8|765L|4558765.890|1532735.720|
8|766L|4558752.860|1532738.270|
8|767L|4558752.860|1532742.520|
8|768L|4558755.610|1532740.980|
8|769L|4558756.590|1532739.110|
8|770L|4558757.530|1532736.920|
8|771L|4558705.030|1532765.690|
8|772L|4558701.300|1532767.920|
8|773L|4558712.530|1532761.340|
8|774L|4558708.950|1532763.470|
8|775L|4558716.390|1532759.190|
8|776L|4558712.590|1532761.310|
8|777L|4558721.690|1532756.020|
8|778L|4558718.280|1532758.050|
8|779L|4558730.170|1532756.170|
8|780L|4558727.940|1532752.410|
8|781L|4558723.500|1532754.980|
8|782L|4558590.450|1532792.220|
8|783L|4558590.920|1532789.970|
8|784L|4558590.800|1532789.380|
8|785L|4558590.550|1532788.780|
8|786L|4558590.270|1532788.250|
8|787L|4558589.770|1532787.940|
8|788L|4558578.140|1532783.630|
8|789L|4558569.800|1532779.220|
8|790L|4558569.610|1532778.630|
8|791L|4558569.300|1532778.090|

Dati generali del tipo

Comune:	PALAU	Sez. Censuaria:	
Foglio:	006G	Particelle:	2663
Tecnico:	STOCHINO GIANCARLO N	Qualifica:	INGEGNERE
Provincia:	NUORO	N. iscrizione:	608

Proposta di aggiornamento cartografico:**Rappresentazione alfa-numerica**

8|792L|4558569.110|1532777.310|
8|793L|4558568.890|1532776.560|
8|794L|4558568.800|1532775.630|
8|795L|4558570.980|1532763.750|
8|796L|4558571.950|1532757.590|
8|797L|4558571.700|1532756.440|
8|798L|4558571.550|1532755.190|
8|799L|4558571.550|1532754.310|
8|800L|4558570.800|1532753.310|
8|801L|4558570.140|1532752.440|
8|802L|4558569.520|1532751.590|
8|803L|4558568.140|1532750.340|
8|804L|4558563.610|1532746.780|
8|805L|4558556.670|1532742.940|
8|806L|4558548.860|1532737.840|
8|807L|4558603.200|1532729.000|
8|808L|4558602.770|1532728.940|
8|809L|4558596.020|1532731.780|
8|810L|4558590.230|1532734.500|
8|811L|4558583.230|1532737.440|
8|812L|4558581.980|1532715.810|
8|813L|4558583.020|1532717.160|
8|814L|4558584.140|1532716.250|
8|815L|4558591.230|1532716.840|
8|816L|4558605.580|1532718.000|
8|817L|4558597.610|1532717.530|
8|818L|4558619.730|1532719.660|
8|819L|4558615.450|1532719.250|
8|820L|4558615.770|1532716.940|
8|821L|4558626.020|1532720.380|
8|822L|4558633.230|1532720.940|
8|823L|4558591.610|1532702.340|
8|824L|4558584.520|1532698.030|
8|825L|4558574.920|1532706.530|
8|826L|4558574.200|1532707.660|
8|827L|4558573.860|1532708.750|
8|828L|4558573.390|1532710.060|
8|829L|4558572.640|1532722.190|
8|830L|4558572.830|1532734.940|
8|831L|4558572.640|1532738.000|
8|832L|4558572.450|1532739.190|
8|833L|4558572.390|1532740.060|
8|834L|4558572.080|1532740.970|
8|835L|4558571.480|1532741.530|
8|836L|4558570.830|1532741.880|
8|837L|4558570.020|1532742.410|
8|838L|4558569.080|1532742.500|
8|839L|4558567.640|1532742.560|
8|840L|4558566.200|1532742.500|
8|841L|4558565.520|1532742.250|
8|842L|4558563.800|1532741.660|
8|843L|4558562.670|1532740.940|
8|844L|4558561.360|1532739.880|
8|845L|4558560.200|1532738.970|
8|846L|4558553.980|1532736.030|

Dati generali del tipo

Comune:	PALAU	Sez. Censuaria:	
Foglio:	006G	Particelle:	2663
Tecnico:	STOCHINO GIANCARLO N	Qualifica:	INGEGNERE
Provincia:	NUORO	N. iscrizione:	608

Proposta di aggiornamento cartografico:**Rappresentazione alfa-numerica**

8|847L|4558549.550|1532733.690|
8|848L|4558579.064|1532673.804|
8|849L|4558579.480|1532673.880|
8|850L|4558581.140|1532674.130|
8|851L|4558583.050|1532674.440|
8|852L|4558584.921|1532675.194|
8|853L|4558514.280|1532633.130|
8|854L|4558514.360|1532633.190|
8|855L|4558516.761|1532635.672|
8|20053*|4558576.316|1532786.737|
8|20014*|4558641.328|1532800.790|
8|20050*|4558572.756|1532730.204|
8|20049*|4558539.044|1532728.848|
8|PF40/006I/G258*|4558326.208|1532589.332|
8|PF40/006H/G258*|4558637.997|1533010.594|
8|PF40/006G/G258*|4558739.836|1532757.717|
8|20005*|4558595.448|1532794.259|
8|20007*|4558612.125|1532796.973|
8|20052*|4558575.257|1532785.107|
8|20051*|4558577.094|1532730.379|
8|20011*|4558633.917|1532799.904|
8|20048*|4558534.113|1532728.567|
6|PV|20013*|5%|
6|PV|20006*|137%|
6|PV|20030*|128%|
6|PV|20032*|130%|
6|PV|20055*|135%|
7|2|661L|662L|RT|
7|2|663L|664L|RT|
7|2|665L|666L|RT|
7|9|667L|668L|669L|670L|671L|672L|673L|674L|675L|RT|
7|10|676L|677L|678L|679L|680L|681L|682L|683L|684L|685L|RT|
7|2|686L|687L|RT|
7|2|688L|689L|RT|
7|5|690L|691L|692L|693L|694L|RT|
7|3|695L|696L|697L|RT|
7|3|698L|699L|700L|RT|
7|2|688L|689L|RT|
7|5|690L|691L|692L|693L|694L|RT|
7|3|695L|696L|697L|RT|
7|3|698L|699L|700L|RT|
7|5|690L|691L|692L|693L|694L|RT|
7|3|695L|696L|697L|RT|
7|3|698L|699L|700L|RT|
7|2|688L|689L|RT|
7|2|688L|689L|RT|
7|5|690L|691L|692L|693L|694L|RT|
7|3|695L|696L|697L|RT|
7|3|698L|699L|700L|RT|
7|3|701L|702L|703L|RT|
7|3|704L|705L|706L|RT|
7|3|707L|708L|709L|RT|
7|2|710L|711L|RT|
7|4|712L|713L|714L|715L|RT|
7|2|716L|717L|RT|

Dati generali del tipo

Comune:	PALAU	Sez. Censuaria:	
Foglio:	006G	Particelle:	2663
Tecnico:	STOCHINO GIANCARLO N	Qualifica:	INGEGNERE
Provincia:	NUORO	N. iscrizione:	608

Proposta di aggiornamento cartografico:**Rappresentazione alfa-numerica**

7|2|718L|719L|RT|
7|2|661L|662L|RT|
7|2|663L|664L|RT|
7|3|720L|721L|722L|RT|
7|2|723L|724L|RT|
7|2|725L|726L|RT|
7|3|727L|728L|729L|RT|
7|2|725L|726L|RT|
7|2|730L|731L|RT|
7|2|725L|726L|RT|
7|2|730L|731L|RT|
7|2|732L|733L|RT|
7|3|734L|735L|736L|RT|
7|3|737L|738L|739L|RT|
7|2|740L|741L|RT|
7|3|727L|728L|729L|RT|
7|2|732L|733L|RT|
7|3|727L|728L|729L|RT|
7|3|734L|735L|736L|RT|
7|3|737L|738L|739L|RT|
7|2|740L|741L|RT|
7|3|734L|735L|736L|RT|
7|3|737L|738L|739L|RT|
7|2|740L|741L|RT|
7|3|727L|728L|729L|RT|
7|2|732L|733L|RT|
7|2|732L|733L|RT|
7|3|734L|735L|736L|RT|
7|3|737L|738L|739L|RT|
7|2|740L|741L|RT|
7|3|727L|728L|729L|RT|
7|3|727L|728L|729L|RT|
7|2|732L|733L|RT|
7|3|734L|735L|736L|RT|
7|3|737L|738L|739L|RT|
7|2|740L|741L|RT|
7|10|676L|677L|678L|679L|680L|681L|682L|683L|684L|685L|RT|
7|2|686L|687L|RT|
7|3|701L|702L|703L|RT|
7|3|704L|705L|706L|RT|
7|9|742L|743L|744L|745L|746L|747L|748L|749L|750L|RT|
7|10|751L|752L|753L|754L|755L|756L|757L|758L|759L|760L|RT|
7|2|761L|762L|RT|
7|10|751L|752L|753L|754L|755L|756L|757L|758L|759L|760L|RT|
7|9|742L|743L|744L|745L|746L|747L|748L|749L|750L|RT|
7|2|761L|762L|RT|
7|9|742L|743L|744L|745L|746L|747L|748L|749L|750L|RT|
7|2|761L|762L|RT|
7|10|751L|752L|753L|754L|755L|756L|757L|758L|759L|760L|RT|
7|3|763L|764L|765L|RT|
7|5|766L|767L|768L|769L|770L|RT|
7|2|771L|772L|RT|
7|2|773L|774L|RT|
7|2|775L|776L|RT|
7|2|777L|778L|RT|

Dati generali del tipo

Comune:	PALAU	Sez. Censuaria:	
Foglio:	006G	Particelle:	2663
Tecnico:	STOCHINO GIANCARLO N	Qualifica:	INGEGNERE
Provincia:	NUORO	N. iscrizione:	608

Proposta di aggiornamento cartografico:**Rappresentazione alfa-numerica**

7|3|779L|780L|781L|RT|
7|25|782L|783L|784L|785L|786L|787L|788L|789L|790L|791L|RT|
7|0|792L|793L|794L|795L|796L|797L|798L|799L|800L|801L|RT|
7|0|802L|803L|804L|805L|806L|RT|
7|3|807L|808L|809L|RT|
7|2|810L|811L|RT|
7|4|812L|813L|814L|815L|RT|
7|2|816L|817L|RT|
7|3|818L|819L|820L|RT|
7|2|821L|822L|RT|
7|25|823L|824L|825L|826L|827L|828L|829L|830L|831L|832L|RT|
7|0|833L|834L|835L|836L|837L|838L|839L|840L|841L|842L|RT|
7|0|843L|844L|845L|846L|847L|RT|
7|5|848L|849L|850L|851L|852L|RT|
7|3|853L|854L|855L|RT|
7|5|5%|20014*|NC|CCD|2663|3|
7|0|20011*|RC|
7|0|4%|5%|NC|
7|4|137%|20007*|NC|CCC|2663|25|
7|0|20005*|RC|
7|0|137%|NC|
7|14|134%|20053*|NC|CCB|2663|1400|
7|0|20052*|20051*|20050*|20049*|20048*|RC|
7|0|128%|129%|130%|131%|132%|133%|134%|NC|
7|138|20007*|1%|2%|3%|20011*|NC|2663|2663|19751|
7|0|20014*|RC|
7|0|6%|7%|8%|9%|10%|11%|12%|13%|14%|NC|
7|0|15%|16%|17%|18%|19%|20%|21%|22%|23%|24%|NC|
7|0|25%|26%|27%|28%|29%|30%|31%|32%|33%|34%|NC|
7|0|35%|36%|37%|38%|39%|40%|41%|42%|43%|44%|NC|
7|0|45%|46%|47%|48%|49%|50%|51%|52%|53%|54%|NC|
7|0|55%|56%|57%|58%|59%|60%|61%|62%|63%|64%|NC|
7|0|65%|66%|67%|68%|69%|70%|71%|72%|73%|74%|NC|
7|0|75%|76%|77%|78%|79%|80%|81%|82%|83%|84%|NC|
7|0|85%|86%|87%|88%|89%|90%|91%|92%|93%|94%|NC|
7|0|95%|96%|97%|98%|99%|100%|101%|102%|103%|104%|NC|
7|0|105%|106%|107%|108%|109%|110%|111%|112%|113%|114%|NC|
7|0|115%|116%|117%|118%|119%|120%|121%|122%|123%|124%|NC|
7|0|125%|126%|127%|20048*|NC|
7|0|20049*|20050*|20051*|20052*|20053*|RC|
7|0|135%|136%|20005*|NC|
7|0|20007*|RC|
7|20|156%|138%|139%|140%|141%|142%|143%|144%|145%|146%|NC|2663-|2663|347|
7|0|147%|148%|149%|150%|151%|152%|153%|154%|155%|156%|NC|
7|59|214%|157%|158%|159%|160%|161%|162%|163%|164%|165%|NC|2663-|2663|410|
7|0|166%|167%|168%|169%|170%|171%|172%|173%|174%|175%|NC|
7|0|176%|177%|178%|179%|180%|181%|182%|183%|184%|185%|NC|
7|0|186%|187%|188%|189%|190%|191%|192%|193%|194%|195%|NC|
7|0|196%|197%|198%|199%|200%|201%|202%|203%|204%|205%|NC|
7|0|206%|207%|208%|209%|210%|211%|212%|213%|214%|NC|
7|14|227%|215%|216%|217%|218%|219%|220%|221%|222%|223%|NC|2663-|2663|348|
7|0|224%|225%|226%|227%|NC|
7|21|247%|228%|229%|230%|231%|232%|233%|234%|235%|236%|NC|2663-|2663|573|
7|0|237%|238%|239%|240%|241%|242%|243%|244%|245%|246%|NC|
7|0|247%|NC|

Dati generali del tipo

Comune:	PALAU	Sez. Censuaria:	
Foglio:	006G	Particelle:	2663
Tecnico:	STOCHINO GIANCARLO N	Qualifica:	INGEGNERE
Provincia:	NUORO	N. iscrizione:	608

Proposta di aggiornamento cartografico:**Rappresentazione alfa-numerica**

7|23|268%|248%|249%|250%|251%|88%|252%|253%|254%|255%|NC|2663-|2663|356|
7|0|256%|257%|258%|259%|260%|261%|262%|263%|264%|265%|NC|
7|0|266%|267%|268%|NC|
7|23|290%|269%|270%|271%|272%|273%|274%|275%|276%|277%|NC|2663-|2663|489|
7|0|278%|279%|280%|281%|282%|283%|284%|285%|286%|287%|NC|
7|0|288%|289%|290%|NC|
7|19|308%|291%|292%|293%|294%|295%|296%|297%|298%|299%|NC|2663-|2663|467|
7|0|300%|301%|302%|303%|304%|305%|306%|307%|308%|NC|
7|28|335%|309%|310%|311%|312%|313%|314%|315%|316%|317%|NC|2663-|2663|806|
7|0|318%|319%|320%|321%|322%|323%|324%|325%|326%|327%|NC|
7|0|328%|329%|330%|331%|332%|333%|334%|335%|NC|
7|74|408%|336%|337%|338%|339%|340%|341%|342%|343%|344%|NC|2663-|2663|813|
7|0|345%|346%|347%|348%|349%|350%|351%|352%|353%|354%|NC|
7|0|355%|356%|357%|358%|359%|360%|361%|362%|363%|364%|NC|
7|0|365%|366%|367%|368%|369%|370%|371%|372%|373%|374%|NC|
7|0|375%|376%|377%|378%|379%|380%|381%|382%|383%|384%|NC|
7|0|385%|386%|387%|388%|389%|390%|391%|392%|393%|394%|NC|
7|0|395%|396%|397%|398%|399%|400%|401%|402%|403%|404%|NC|
7|0|405%|406%|407%|408%|NC|
7|35|442%|409%|410%|411%|412%|413%|414%|415%|416%|417%|NC|2663-|2663|1102|
7|0|418%|419%|420%|421%|422%|423%|424%|425%|426%|427%|NC|
7|0|428%|429%|430%|431%|432%|433%|434%|435%|436%|437%|NC|
7|0|438%|439%|440%|441%|442%|NC|
7|77|518%|443%|444%|445%|446%|447%|448%|449%|450%|451%|NC|2663-|2663|1163|
7|0|452%|453%|454%|455%|456%|457%|458%|459%|460%|461%|NC|
7|0|462%|463%|464%|465%|466%|467%|468%|469%|470%|471%|NC|
7|0|472%|473%|474%|475%|476%|477%|478%|479%|480%|481%|NC|
7|0|482%|483%|484%|485%|486%|487%|488%|489%|490%|491%|NC|
7|0|492%|493%|494%|495%|496%|497%|498%|499%|500%|501%|NC|
7|0|502%|503%|504%|505%|506%|507%|508%|509%|510%|511%|NC|
7|0|512%|513%|514%|515%|516%|517%|518%|NC|
7|106|623%|519%|520%|521%|522%|523%|524%|525%|526%|527%|NC|2663-|2663|1401|
7|0|528%|529%|530%|531%|532%|533%|534%|535%|536%|537%|NC|
7|0|538%|539%|540%|541%|542%|543%|544%|545%|546%|547%|NC|
7|0|548%|549%|550%|551%|552%|553%|554%|555%|556%|557%|NC|
7|0|558%|559%|560%|561%|562%|563%|564%|565%|566%|567%|NC|
7|0|568%|569%|570%|571%|572%|573%|574%|575%|576%|577%|NC|
7|0|578%|579%|580%|581%|582%|583%|584%|585%|586%|587%|NC|
7|0|588%|589%|590%|591%|592%|593%|594%|595%|596%|597%|NC|
7|0|598%|599%|600%|601%|602%|603%|604%|605%|606%|607%|NC|
7|0|608%|609%|610%|611%|612%|613%|614%|615%|616%|617%|NC|
7|0|618%|619%|620%|621%|622%|623%|NC|
7|37|659%|624%|625%|626%|627%|628%|629%|630%|631%|632%|NC|2663-|2663|2010|
7|0|633%|634%|635%|636%|637%|638%|639%|640%|641%|642%|NC|
7|0|643%|644%|645%|646%|647%|648%|649%|650%|651%|652%|NC|
7|0|653%|654%|655%|656%|657%|658%|659%|NC|

Dati generali del tipo

Comune:	PALAU	Sez. Censuaria:	
Foglio:	006G	Particelle:	2663
Tecnico:	STOCHINO GIANCARLO N	Qualifica:	INGEGNERE
Provincia:	NUORO	N. iscrizione:	608

0|29062020|2|G258|006G|2663|STOCHINO GIANCARLO N|INGEGNERE|NUORO|
9|5|10|20|1532756|PREGEO 10.00-G, APAG 2.12|FR|Nota: |
1|2000|4743240.010,784387.730,4177332.200|1.412|Gps Topcon Hyper Pro Base+Rover|
6|L2|31032017-15:50|31032017-16:40|RTK|PDOP=1|
2|2100|0.177,-3.211,0.663|0.0001665867,0.0000144000,0.0000835152,0.0000237251,0.0000123714,0.0001541766|PDOP=2
|1.602|Chiado su piazzale|
2|2101|-18.368,42.272,12.721|0.0002315058,0.0000117830,0.0000876728,0.0000405095,-0.0000112738,0.0002297142|PD
OP=2|2.602|Angolo muretto aiuola|
2|2102|-17.598,41.970,11.950|0.0002528047,0.0000107379,0.0001006295,0.0000381407,-0.0000118378,0.0002435538|PD
OP=2|2.602|Piega muretto|
2|2103|-17.266,36.661,12.313|0.0001596434,0.0000117802,0.0000880554,0.0000340224,-0.0000110242,0.0002711477|PD
OP=2|2.602|Piega muretto|
2|2104|-16.552,15.431,14.586|0.0001213689,0.0000173578,0.0000803203,0.0000528397,0.0000066563,0.0001777907|PDO
P=2|2.602|Spigolo muretto|
2|2105|-14.762,13.680,13.203|0.0002263350,0.0000381870,0.0000908776,0.0001135930,0.0000382456,0.0001428489|PDO
P=2|2.602|Spigolo muretto|
2|2106|-11.956,9.949,11.091|0.0002292637,0.0000225741,0.0001098992,0.0000369882,0.0000136213,0.0001659323|PDOP
=2|2.602|Spigolo muretto|
2|2107|-9.456,7.675,8.869|0.00014839306,0.0000799982,0.0001687680,0.0001336060,-0.0000068638,0.0003910757|PDOP=
3|2.602|Piega muretto|
2|2108|-7.532,3.506,7.465|0.0003260289,0.0000517398,0.0001657551,0.0000450796,0.0000247076,0.0002448253|PDOP=2
|2.602|Piega muretto|
2|2109|-7.831,0.623,6.673|0.0007275409,0.0001064861,0.0002688651,0.0000831539,0.0000489955,0.0002483831|PDOP=3
|1.602|Piega muretto|
2|2110|-7.270,-3.780,6.644|0.0001704543,0.0000130815,0.0001040503,0.0000237069,0.0000108953,0.0001427065|PDOP=
2|1.602|Spigolo muretto|
2|2111|-3.832,-0.618,2.683|0.0002399834,0.0000128099,0.0001059036,0.0000291669,0.0000110191,0.0001900168|PDOP=
2|1.602|Bordo muretto Dividente|
2|101|3.474,0.090,-3.709|0.00054093,0.00001377,0.00009146,0.00002249,0.00001164,0.00021587|PDOP=2|1.602|Bordo
muretto Dividente|
2|102|1.830,1.114,-2.340|0.00011799,0.00001450,0.00008121,0.00002680,0.00001194,0.00012758|PDOP=2|1.602|Bordo
muretto Dividente|
2|103|0.475,1.482,-1.254|0.00013114,0.00001450,0.00008104,0.00002483,0.00001191,0.00014802|PDOP=2|1.602|Bordo
muretto Dividente|
2|104|-1.600,1.235,0.577|0.00011653,0.00001451,0.00008094,0.00002404,0.00001189,0.00019616|PDOP=2|1.602|Bordo
muretto Dividente|
2|105|-3.076,0.664,1.864|0.00011599,0.00001452,0.00008078,0.00002480,0.00001186,0.00013816|PDOP=2|1.602|Bordo
muretto Dividente|
2|125|-23.582,44.329,17.716|0.00016321,0.00001442,0.00009389,0.00003689,0.00001009,0.00012589|PDOP=2|2.602|Bor
do muretto Dividente|
2|126|-23.612,46.744,17.487|0.00023699,0.00001491,0.00007236,0.00002878,0.00001026,0.00016239|PDOP=2|2.602|Bor
do muretto Dividente|
2|156|22.264,-1.847,-19.903|0.00016313,0.00001577,0.00008248,0.00002736,0.000008955,0.00012047|PDOP=2|2.602|Co
rdolo marciapiede|
2|127|-25.691,47.466,19.715|0.0001838305,0.0000149280,0.0000722012,0.0000481018,0.0000102234,0.0001156583|PDOP
=2|2.602|Piega muretto|
2|128|-26.166,44.401,20.398|0.0005935250,0.0000145768,0.0000927250,0.0000237904,0.0000099808,0.0001385823|PDOP
=2|2.602|Piega muretto|
2|129|-25.847,39.691,20.496|0.0001805720,0.0000188062,0.0000622293,0.0000254386,0.0000064000,0.0001191283|PDOP
=2|2.602|Piega muretto|
2|130|-25.270,35.026,20.821|0.0003533875,0.0000146286,0.0000922342,0.0000231209,0.0000099352,0.0001533690|PDOP
=2|2.602|Piega muretto|
2|131|-25.492,32.355,21.283|0.0002754839,0.0000146954,0.0000916739,0.0000373244,0.0000098830,0.0001812205|PDOP
=2|2.602|Piega muretto|

Dati generali del tipo

Comune:	PALAU	Sez. Censuaria:	
Foglio:	006G	Particelle:	2663
Tecnico:	STOCHINO GIANCARLO N	Qualifica:	INGEGNERE
Provincia:	NUORO	N. iscrizione:	608

2|139|-24.815,21.927,22.334|0.0001566631,0.0000150746,0.0000883991,0.0000242876,0.0000095677,0.0001327994|PDOP=2|2.602|Spigolo muretto|

2|140|-24.214,21.006,21.750|0.0001631638,0.0000150982,0.0000881676,0.0000238665,0.0000095446,0.0001229819|PDOP=2|2.602|Spigolo muretto|

2|141|-17.209,16.107,15.139|0.0001598786,0.0000201398,0.0000954950,0.0000444977,0.0000205193,0.0001364910|PDOP=2|2.602|Chiodo miniato|

2|164|18.809,4.994,-16.526|0.00017470,0.00002108,0.00008227,0.00004050,0.00001116,0.00011568|PDOP=2|2.602|Cordolo marciapiede|

2|165|11.766,17.540,-10.730|0.00018931,0.00002112,0.00008149,0.00005702,0.00001107,0.00011186|PDOP=2|2.602|Cordolo marciapiede|

2|166|8.546,23.331,-7.981|0.00028804,0.00001734,0.00008235,0.00002590,0.000008923,0.00011543|PDOP=2|2.602|Cordolo marciapiede|

2|167|5.464,28.655,-5.327|0.00074618,0.00003608,0.00008654,0.00006929,0.00001366,0.00021997|PDOP=2|2.602|Cordolo marciapiede|

2|169|1.280,34.854,-1.622|0.0002627060,0.0000164859,0.0000760224,0.0000264809,0.0000082251,0.0001074426|PDOP=2|2.602|Piegia cordolo su marciapiede|

2|20000|3.435,32.473,-3.793|0.00024666,0.000009688,0.00007003,0.00006725,0.000005000,0.00009848|PDOP=2|2.602|Punto stazione chiodo su marciapiede|

2|20001|-15.596,45.998,12.865|0.00031361,0.00005770,0.00010764,0.00006093,0.00002272,0.00020763|PDOP=2|2.602|Cordolo marciapiede|

2|20002|-21.770,48.159,18.549|0.00044361,0.00002756,0.00006219,0.00004331,0.000006157,0.00012475|PDOP=2|2.602|Cordolo marciapiede|

2|20004|-24.144,49.053,20.771|0.0001800481,0.0000187419,0.0000624863,0.0000303262,0.0000064390,0.0001752788|PDOP=2|2.602|Cordolo marciapiede|

2|20005|-25.720,49.465,22.315|0.0001805720,0.0000188062,0.0000622293,0.0000254386,0.0000064000,0.0001191283|PDOP=2|2.602|Vertice X10 Cordolo su strada|

2|20006|-35.991,53.126,32.230|0.0001821422,0.0000190331,0.0000613950,0.0000263033,0.0000062708,0.0000983872|PDOP=2|2.602|Vertice Confine 1882 porzione CCC|

2|20007|-37.474,50.279,34.432|0.0001440430,0.0000189930,0.0000616052,0.0000257880,0.0000063019,0.0001269350|PDOP=2|2.602|Vertice dividente X9 chiodo miniato|

2|20008|-39.844,46.200,37.381|0.0001463313,0.0000209608,0.0000646280,0.0000420380,0.0000109634,0.0001060525|PDOP=2|2.602|Triplce su Confine 2663-1881-1882|

2|20010|-51.986,46.435,50.862|0.0001897672,0.0000532734,0.0000975187,0.0000649239,0.0000462631,0.0001477909|PDOP=2|2.602|Vertice confine 1881-2663|

2|20011|-52.398,50.792,50.587|0.0001437680,0.0000201259,0.0000566290,0.0000291837,0.0000055218,0.0002122636|PDOP=2|2.602|Vertice dividente X4 su confine 1881|

2|20012|-52.409,50.961,50.568|0.0001461596,0.0000201424,0.0000565535,0.0000298800,0.0000055097,0.0002127341|PDOP=2|2.602|Vertice confine 2663-1881 muro|

2|20013|-56.988,51.541,55.588|0.0003057619,0.0000547903,0.0000665699,0.0000754616,0.0000137796,0.0001976295|PDOP=2|2.602|Spigolo confine 2663-1881|

2|20014|-57.202,50.885,56.291|0.0001619203,0.0000138710,0.0000656174,0.0000410607,-0.0000227315,0.0003251845|PDOP=2|2.602|Vertice dividente X3 confine1881|

2|20015|-67.343,33.865,70.700|0.0001428666,0.0000200851,0.0000565473,0.0000348582,-0.0000193133,0.0002467757|PDOP=2|2.602|Vertice confine 1881-2663|

2|20030|25.618,-7.914,-22.532|0.0002134968,0.0000213005,0.0000518404,0.0000269765,0.0000047125,0.0000881814|PDOP=2|2.602|Margine strada|

2|20031|5.706,28.105,-5.625|0.0001767129,0.0000242786,0.0000401935,0.0000319943,0.0000025226,0.0002505420|PDOP=2|2.602|Cordolo|

2|20032|1.036,34.753,-1.731|0.0003705977,0.0000215156,0.0000502020,0.0000269861,0.0000044490,0.0000936962|PDOP=2|2.602|Cordolo|

2|20033|-0.729,36.297,-0.218|0.0001678116,0.0000215908,0.0000499208,0.0000284944,0.0000043984,0.0000859888|PDOP=2|2.602|Cordolo|

2|20034|-1.553,37.204,0.449|0.0002218139,0.0000216473,0.0000495963,0.0000348290,0.0000043438,0.0000903363|PDOP=2|2.602|Cordolo|

Dati generali del tipo

Comune:	PALAU	Sez. Censuaria:	
Foglio:	006G	Particelle:	2663
Tecnico:	STOCHINO GIANCARLO N	Qualifica:	INGEGNERE
Provincia:	NUORO	N. iscrizione:	608

2|20035|-5.272,40.450,3.642|0.0001472744,0.0000217544,0.0000490863,0.0000268804,0.0000042550,0.0001128165|PDOP=2|2.602|Cordolo|

2|20036|-9.478,43.495,7.383|0.0002031691,0.0000217917,0.0000489077,0.0000278975,0.0000042238,0.0000979076|PDOP=2|2.602|Cordolo marciapiede|

2|20039|-12.966,45.172,10.617|0.00035954,0.00003383,0.00007328,0.00003522,0.00001197,0.00023482|PDOP=3|2.602|Cordolo marciapiede|

2|20042|10.387,-3.046,-7.998|0.00014329,0.00002478,0.00003877,0.00005233,0.000002212,0.00007805|PDOP=2|2.602|Cordolo marciapiede|

2|20044|13.288,-4.690,-10.486|0.00014658,0.00002499,0.00003825,0.00004984,0.000002093,0.00024586|PDOP=2|2.602|Cordolo marciapiede|

2|20046|18.268,-6.614,-15.169|0.00014408,0.00002570,0.00003601,0.00003138,-0.000004477,0.00010242|PDOP=2|2.602|Cordolo marciapiede|

2|20048|25.968,-8.585,-22.823|0.00016225,0.00002532,0.00003765,0.00003578,0.000001940,0.00009880|PDOP=2|2.602|Cordolo marciapiede Vertice dividente X15|

2|20049|22.592,-8.846,-19.251|0.0001526105,0.0000273231,0.0000307442,0.0000360469,-0.0000193943,0.0001750562|PDOP=2|2.602|Cordolo Marciapiede|

2|20050|-2.200,-11.567,3.758|0.0001500054,0.0000275846,0.0000300550,0.0000481253,-0.0000194017,0.0001509744|PDOP=2|2.602|Bordo muretto su dividente|

2|20051|-5.081,-11.866,6.992|0.0001670191,0.0000283365,0.0000281619,0.0000903881,-0.0000194297,0.0001942072|PDOP=2|2.602|Vertice dividente X14 spigolo muretto|

2|20052|-11.004,42.631,7.208|0.0001796532,0.0000264853,0.0000350496,0.0000375581,0.0000013049,0.0000767179|PDOP=2|2.602|Vertice dividente X13 spigolo cordolo|

2|20053|-11.018,44.336,8.810|0.0001416056,0.0000219109,0.0000482388,0.0000317295,0.0000041094,0.0001149185|PDOP=2|2.602|Vertice dividente X12 spigolomarciapiede|

2|20054|-14.283,48.659,10.468|0.0001513586,0.0000218585,0.0000484209,0.0000273705,0.0000041433,0.0001112744|PDOP=2|2.602|Chiodo Miniato su Strada vertice X11|

2|20055|-11.185,44.349,8.979|0.0001528106,0.0000281661,0.0000286609,0.0000502827,-0.0000194375,0.0001659725|PDOP=2|2.602|Cordolo marciapiede|

2|20056|-12.290,44.926,10.008|0.0002049222,0.0000282237,0.0000284950,0.0001301402,-0.0000194355,0.0001884924|PDOP=2|2.602|Cordolo marciapiede|

2|PF40/006G/G258|-112.065,-1.824,132.328|0.0026657276,0.0002259631,0.0010450089,0.0010450089,0.0001415937,0.0006755213|PDOP=2|4.642|Spigolo di Fabbricato|

2|PF40/006H/G258|-86.221,258.768,56.465|0.0001638007,0.0000207247,0.0000540479,0.0000357941,-0.0000193818,0.00002055246|PDOP=2|4.642|Spigolo SO Cabina Enel|

2|PF40/006I/G258|195.376,-121.724,-169.017|0.0002136261,0.0000269903,0.0000338932,0.0000351605,0.0000010181,0.0000807146|PDOP=2|3.622|Spigolo cimitero|

1|20000|1.451|Chiodo miniato su marciapiede|

2|2106|355.7125|108.8290|31.054|1.500|sp pilastro|

2|20206|47.7803|100.9027|8.328|1.500|marciapiede|

2|20207|47.1019|99.7715|11.981|1.500|marciapiede|

2|20208|46.1573|100.4931|16.010|1.500|marciapiede|

2|20209|45.6253|100.6840|17.405|1.500|marciapiede|

2|20210|45.0920|100.8544|18.851|1.500|marciapiede|

2|20211|44.6096|100.8238|19.784|1.500|marciapiede|

2|20212|43.8521|101.0140|20.782|1.500|marciapiede|

2|20213|43.3422|101.1254|21.722|1.500|marciapiede|

2|20214|40.2117|101.5866|26.083|1.500|marciapiede|

2|20215|38.5117|102.0743|29.069|1.500|marciapiede|

2|20216|36.4731|102.3755|33.534|1.500|marciapiede|

4|2109|2110|0|*S* Allineamento 2109-2110 x dividente|

5|2112|1.324|0|Ch. miniato v dividente 2663|

6|Contorno parziale Particella Originaria 2663 confine strada|

7|22|20053|20213|20212|20036|20211|20210|20209|20208|20035|20207|NC|

Dati generali del tipo

Comune:	PALAU	Sez. Censuaria:	
Foglio:	006G	Particelle:	2663
Tecnico:	STOCHINO GIANCARLO N	Qualifica:	INGEGNERE
Provincia:	NUORO	N. iscrizione:	608

7|0|20206|20034|20033|20032|167|20031|166|165|164|156|NC|
7|0|20030|20048|NC|
6|Dividente frazionamento 2663 verso strada porzione CCB|
7|6|20053|20052|20051|20050|20049|20048|RC|
6|Contorno parziale Particella Originaria 2663 confine strada+1882|
7|4|20008|20007|20006|20005|NC|
6|Contorno parziale porzione di 2663 da trasferire CCC|
7|2|20007|20005|RC|
6|Contorno parziale Particella Originaria 2663 confine 1881|
7|6|20015|20014|20013|20012|20011|20010|NC|
6|Contorno parziale porzione di 2663 da trasferire CCD|
7|2|20014|20011|RC|
8|PF40/006I/G258|4558322.452000|1532598.506000|52|SPIGOLO CIMITERO EX PF07/0060/V3CH|
8|PF40/006I/G258|19.510000|04|BASE ATERRA|
8|PF40/006H/G258|4558638.330000|1533010.680000|10|SPIGOLO S/O CABINA ENEL EX PF06/0060/V3CH|
8|PF40/006H/G258|4.250000|04|BASE A TERRA|
8|PF40/006G/G258|4558739.546000|1532758.146000|10|SPIGOLO NORD FABBRICATO EX PF01/0060/V3CH|
8|PF40/006G/G258|3.190000|04|BASE A TERRA|

Dati generali del tipo

Comune:	PALAU	Sez. Censuaria:	
Foglio:	006G	Particelle:	2663
Tecnico:	STOCHINO GIANCARLO N	Qualifica:	INGEGNERE
Provincia:	NUORO	N. iscrizione:	608


Il Tipo di Frazionamento ha in oggetto la definizione delle aree di cessione a seguito di Attuazione P. di Lottizzazione Porto Palau Residence in Atti Convenzione di Pdl registrata a Tempio Pausania il 28/01/1975 n. 200; Convenzione di Pdl registrata a Tempio Pausania il 20/05/1981 n. 1430 vol. 190; Convenzione di Pdl registrata a Tempio Pausania il 19/02/1990 n. 329 vol. mod. II; Tali Aree ricadono al Foglio 6 allegato GZ del Comune di Palau: mappale 2663 e nella Retrostante particella STRADE ma su allegato G. Ente urbano 2663 viene frazionato con tre dividenti in quattro porzioni, individuando quattro specifiche particelle CCA (originale 2663 che pertanto risulta variata) CCB oggetto di trasferimento come area di cessione al Comune di Palau, CCC CCD (confinanti rispettivamente coi mappali 1882 e 1881), oggetto di scambio superficiario. L'allineamento dividente comune a CCC CCD termina col vertice 20054 nella particella STRADE su cui poggia la spezzata dividente. Tale p.lla viene frazionata non con questo libretto in due porzioni DDA (originale variata) DDB oggetto di trattazione e scambio. L'aggiornamento proposto e' stato eseguito basandosi sui dati dell'EdM fornito dall'Ufficio SS0095832/2020 del 21-12-2020. Il rilievo condotto in gran parte con metodologia satellitare è racchiuso dai punti fiduciali PF40/006G/G258, PF40/006H/G258 e il PF40/006I/G258, presenti nello stesso F.6 ma su Allegati diversi GZ / I / H determinando i vertici principali delle varie Dividenti. Sono stati rilevati inoltre ulteriori vertici e punti di dettaglio della porzione su strada retrostante al mappale 2663 tramite rilievo celerimetrico ed intercettazione su allineamento. La trattazione della Particella STRADE avverrà successivamente basandosi su EdM apposito su diverso Allegato Limitrofo.

Dati generali del tipo

Comune: PALAU
Foglio: 006G
Tecnico: STOCHINO GIANCARLO N
Provincia: NUORO

Sez. Censuaria:
Particelle: 2663
Qualifica: INGEGNERE
N. iscrizione: 608

Scala 1 : 2500

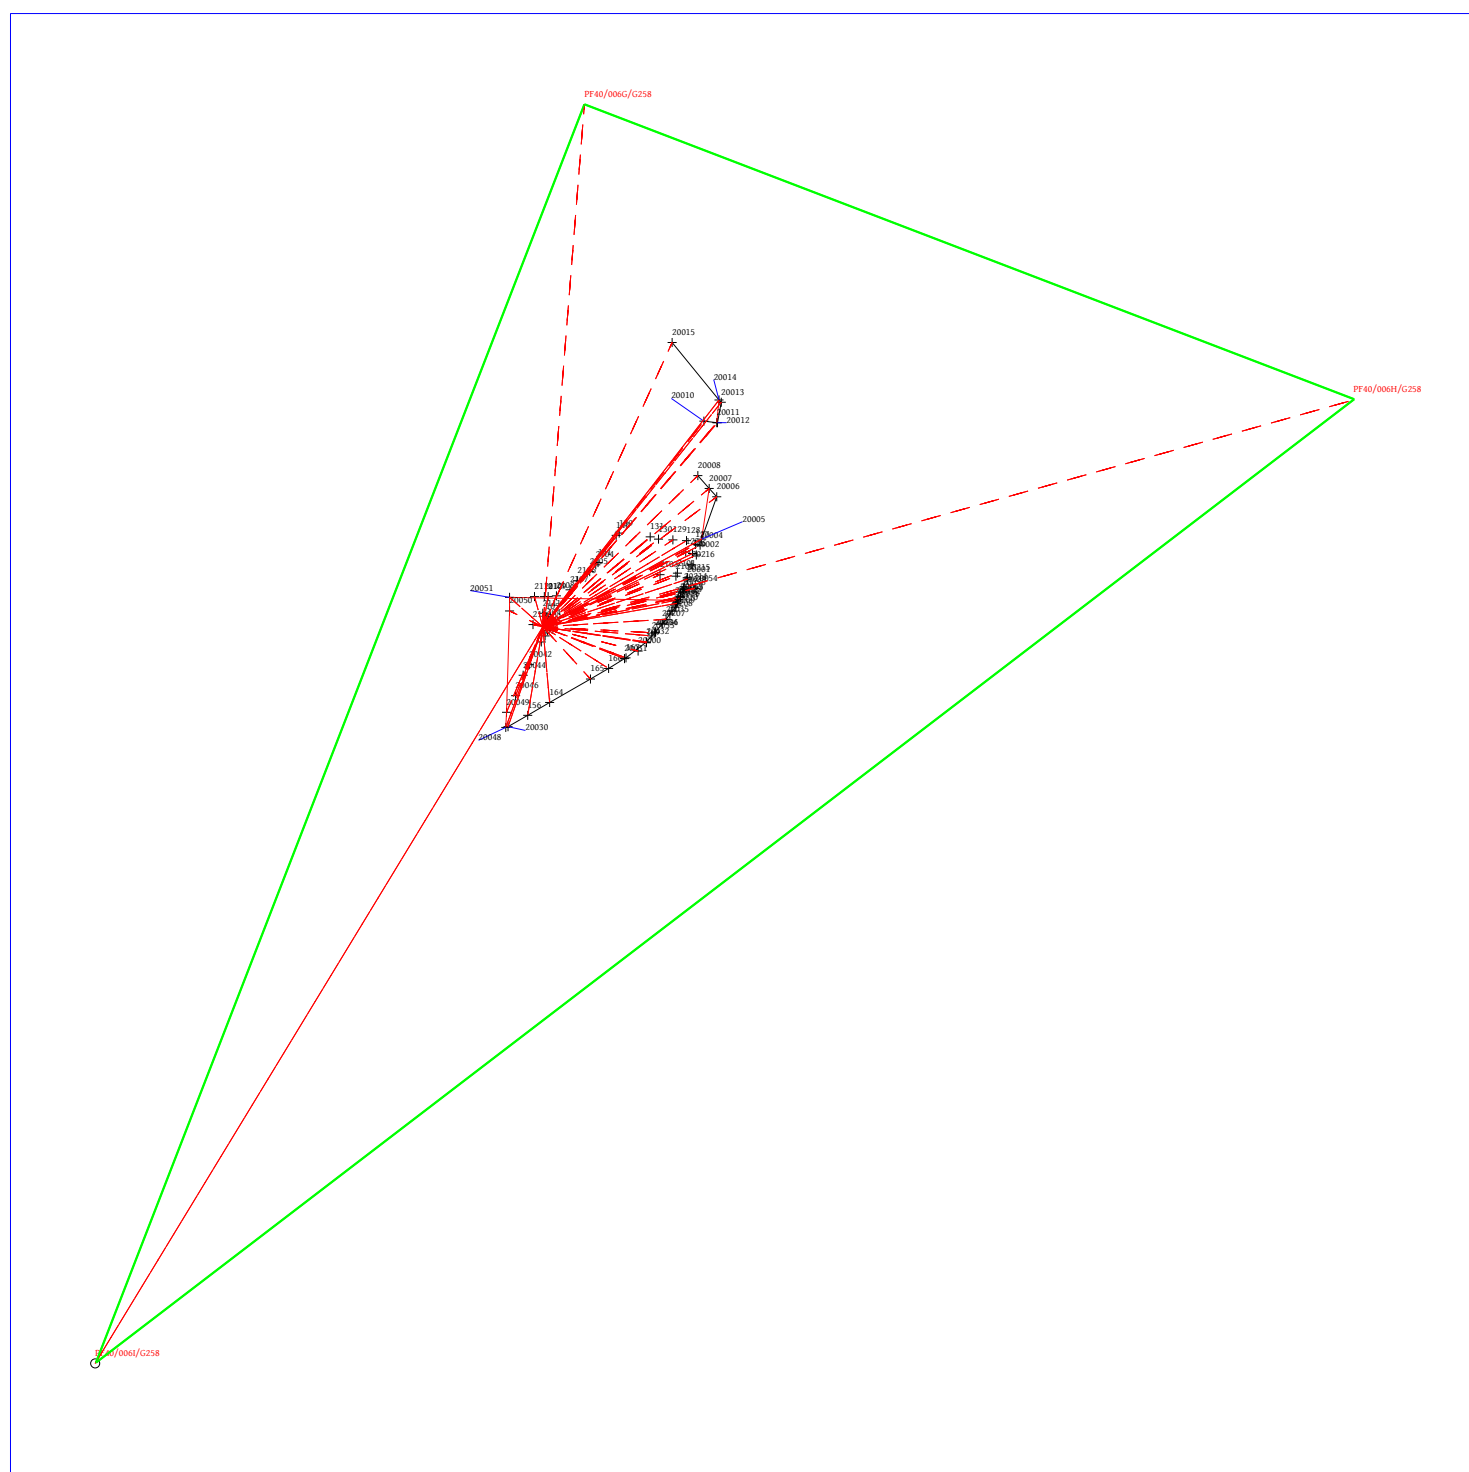

Dati generali del tipo

Comune: PALAU
Foglio: 006G
Tecnico: STOCHINO GIANCARLO N
Provincia: NUORO

Sez. Censuaria:
Particelle: 2663
Qualifica: INGEGNERE
N. iscrizione: 608

Scala 1 : 500

