


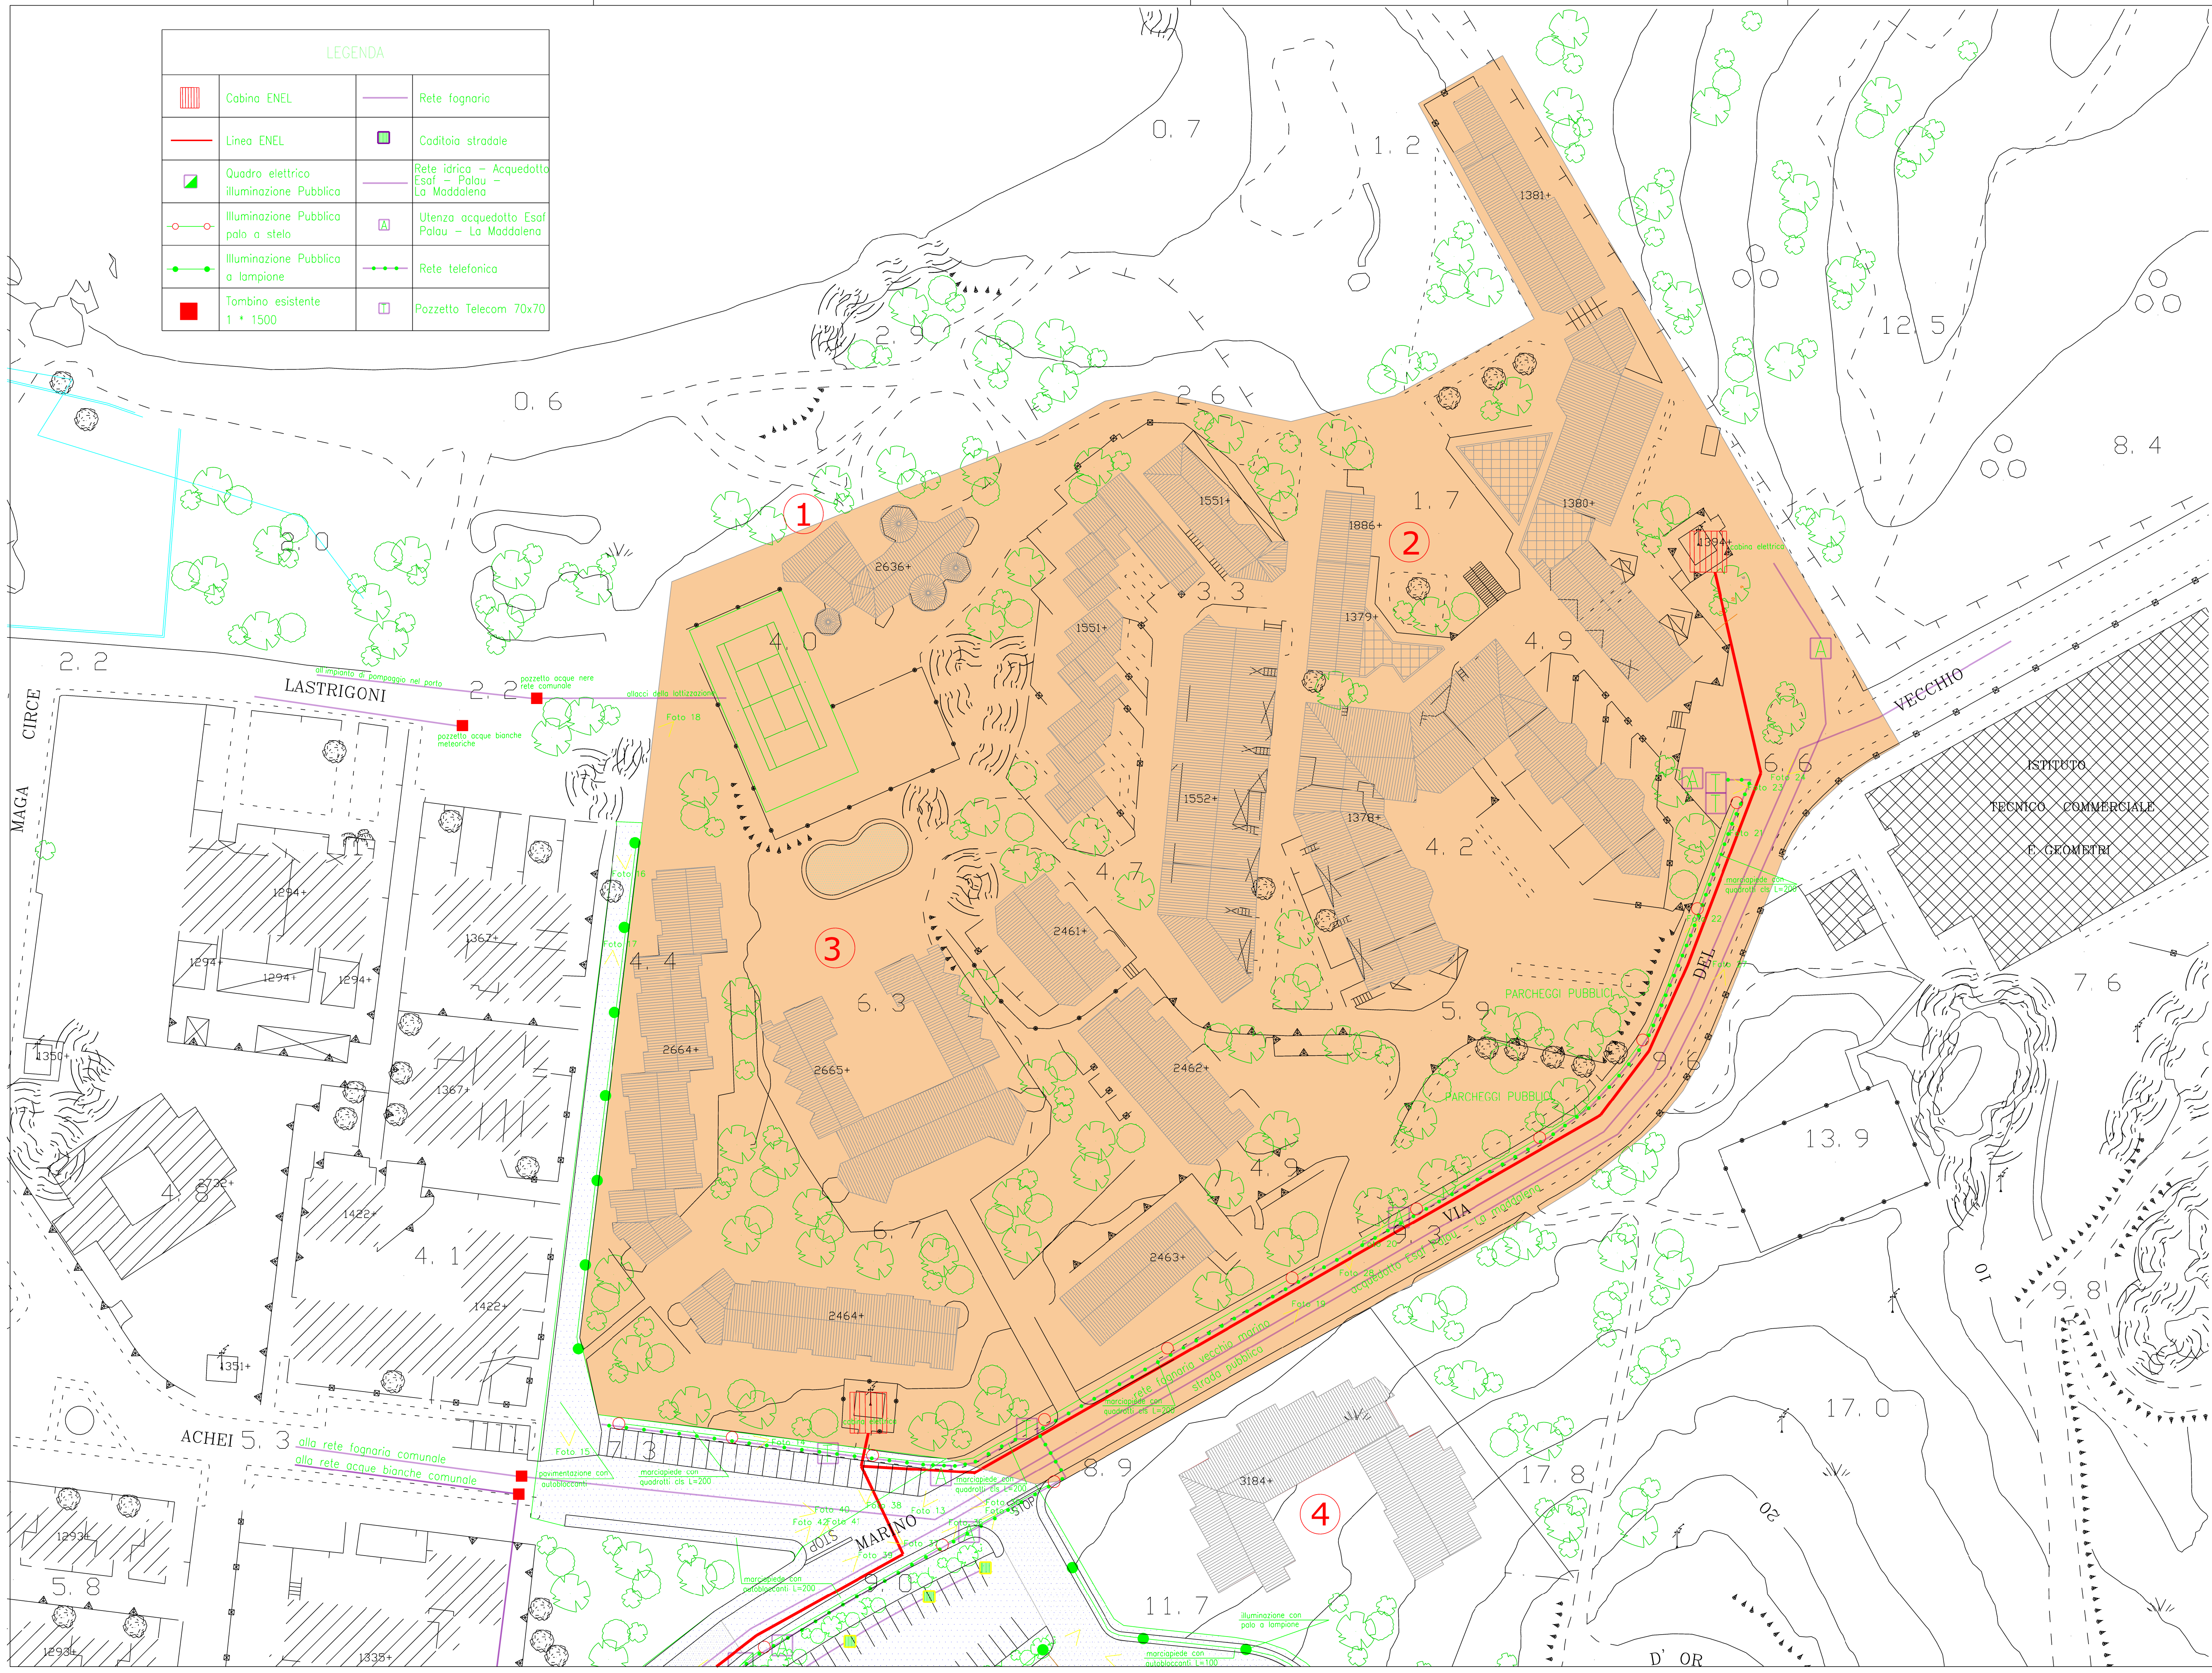

LEGENDA			
	Cabina ENEL		Rete fognario
	Linea ENEL		Caditoia stradale
	Quadro elettrico illuminazione Pubblica		Rete idrica - Acquedotto Esaf - Palau - La Maddalena
	Illuminazione Pubblica palo a stelo		Utenza acquedotto Esaf Palau - La Maddalena
	Illuminazione Pubblica a lampione		Rete telefonica
	Tombino esistente 1 x 1500		Pozzetto Telecom 70x70

Attuazione P.d.L. Porto Palau Residence

- Convenzione di P.d.L. registrata a Tempio il 28/1/1975 al n°200 -
- Convenzione di P.d.L. registrata a Tempio il 20/5/1981 al n°1430 vol.190 -
- Convenzione di P.d.L. registrata a Tempio il 19/2/1990 al n°329 vol. mod. 2° -

Legenda

- ① Centro Servizi e Attrezzature Nautiche
Comparto A - Lotto "SN" - Concessione Edilizia n°63/1997
- ② Complesso Residenziale e Servizi Privati
Comparto A - Lotto 2 - Concessione Edilizia n°170/1984 e n°15/1989
- ③ Complesso Residenziale e Servizi Privati
Comparto A - Lotto 1 - Concessione Edilizia n°45/1992 e n°3/1996
- ④ Centro Anziani Comunale
Comparto A - Attrezzature Comunitarie -
- ⑤ Complesso Alberghiero e Residenziale
Comparto A - Lotto 3-4 - Concessione Edilizia n°6/2001

Completamento opere di urbanizzazione
Comparto A - Lotto 3-4 - Concessione Edilizia n°69/1999

COMUNE DI PALAU
PROVINCIA OLBIA-TEMPIO

PIANO DI LOTTIZZAZIONE PORTO PALAU RESIDENCE

VARIANTE PIANO DI LOTTIZZAZIONE
DEFINIZIONE CATASTALE DELLE AREE DI CESSIONE

P.A.IM SRL					
VIA MERCALLI 6 09125 CAGLIARI					
TAVOLA N°.	DATA :	VERSIONE	N° FOGLIO	TOT. FOGLI	SCALA
02	MAGGIO 2017				1:500
NOME FILE: TAVOLA02.dgn					
OGGETTO: AEROFOTOGRAMMETRICO STATO ATTUALE					
Complessi residenziali 1 e 2 e aree Servizi					
REV	DATA :	DESCRIZIONE	ESEGUITO NOME/COGNOME	VERIFICATO NOME/COGNOME	APPROVATO NOME/COGNOME
IL TECNICO Dott. Ing. Alberto Stochino			IL COMMITTENTE P.A.IM. SRL L'AMMINISTRATORE		
Dott. Ing. Giancarlo Nicolò Stochino					
Ai sensi della legge sul diritto d'autore (L. 633 del 22/04/1941) è vietata la riproduzione, duplicazione, consegna a terzi, anche parziale, del presente elaborato senza preventiva autorizzazione scritta.					