


Quadro 11.a

FOGLIO	PART.	PROPRIETA'	COD. FISC.	CLASSE	SUP.
6	1809	DEMANIO PUBBLICO DELLO STATO - RAMO MARINA MERCANTILE	96299400388	TERR N FORM	288,77
5	234	DEMANIO PUBBLICO DELLO STATO - RAMO MARINA MERCANTILE	96299400388	TERR N FORM	1863,40
5	489	DEMANIO REGIONE SARDEGNA	80002870923	PASCOLO	633,44
5	492	DEMANIO REGIONE SARDEGNA	80002870923	PASCOLO	615,02
6	1674	DEMANIO PUBBLICO DELLO STATO - RAMO MARINA MERCANTILE	96299400388	TERR N FORM	833,36
6	1795	DEMANIO PUBBLICO DELLO STATO - RAMO MARINA MERCANTILE	96299400388	TERR N FORM	67,74
6	1796	DEMANIO PUBBLICO DELLO STATO - RAMO MARINA MERCANTILE	96299400388	TERR N FORM	776,78
6	1798	DEMANIO PUBBLICO DELLO STATO - RAMO MARINA MERCANTILE	96299400388	TERR N FORM	358,29
6	1799	DEMANIO PUBBLICO DELLO STATO - RAMO MARINA MERCANTILE	96299400388	TERR N FORM	213,89
6	1800	DEMANIO PUBBLICO DELLO STATO - RAMO MARINA MERCANTILE	96299400388	TERR N FORM	642,68
6	2828	DEMANIO REGIONE SARDEGNA	80002870923	INCULTI PROD	179,17
9	497	DEMANIO REGIONE SARDEGNA	80002870923	PASCOLO	1816,02
9	504	DEMANIO REGIONE SARDEGNA	80002870923	PASCOLO	876,95
9	507	DEMANIO REGIONE SARDEGNA	80002870923	PASCOLO	761,18
9	516	DEMANIO REGIONE SARDEGNA	80002870923	PASCOLO	70,75
9	521	DEMANIO REGIONE SARDEGNA	80002870923	PASCOLO	453,78
9	534	DEMANIO REGIONE SARDEGNA	80002870923	PASCOLO	946,24
9	536	DEMANIO REGIONE SARDEGNA	80002870923	PASCOLO	7,82
9	538	DEMANIO REGIONE SARDEGNA	80002870923	PASCOLO	1840,36
9	541	DEMANIO REGIONE SARDEGNA	80002870923	PASCOLO	9,1844
9	547	DEMANIO REGIONE SARDEGNA	80002870923	PASCOLO	356,73
9	550	DEMANIO REGIONE SARDEGNA	80002870923	PASCOLO	2836,68
9	553	DEMANIO REGIONE SARDEGNA	80002870923	PASCOLO	101,87
9	610	STRADE COMUNALI INTESTATE	80004330901	SEMINATIVO	879,73
9	612	STRADE COMUNALI INTESTATE	80004330901	SEMINATIVO	568,47
9	613	COMUNE DI PALAU	80004330901	SEMINATIVO	137,74
9	614	STRADE COMUNALI INTESTATE	80004330901	PASCOLO	574,68
9	2446	COMUNE DI PALAU	80004330901	PASCOLO	1282,25
9	439	STRADE COMUNALI INTESTATE	80004330901	PASCOLO	2406,35
9	569	STRADE COMUNALI INTESTATE	80004330901	AREA URBANA	1258,85
9	570	STRADE COMUNALI INTESTATE	80004330901	AREA URBANA	897,54
9	571	STRADE COMUNALI INTESTATE	80004330901	AREA URBANA	1602,38
9	573	STRADE COMUNALI INTESTATE	80004330901	RU D ACCERT	254,13
9	575	STRADE COMUNALI INTESTATE	80004330901	PASCOLO	672,50
9	576	STRADE COMUNALI INTESTATE	80004330901	PASCOLO	377,03
9	577	COMUNE DI PALAU	80004330901	PASCOLO	7292,73
9	578	STRADE COMUNALI INTESTATE	80004330901	PASCOLO	4256,09
9	580	STRADE COMUNALI INTESTATE	80004330901	AREA URBANA	517,62
9	581	STRADE COMUNALI INTESTATE	80004330901	AREA URBANA	1146,24
9	582	COMUNE DI PALAU	80004330901	AREA URBANA	4229,80
9	583	STRADE COMUNALI INTESTATE	80004330901	PASCOLO	5200,01
9	682	COMUNE DI PALAU	80004330901	PASCOLO	2394,49
9	704	COMUNE DI PALAU	80004330901	PASCOLO	989,27
9	705	COMUNE DI PALAU	80004330901	PASCOLO	2729,47
9	706	COMUNE DI PALAU	80004330901	PASCOLO	1148,85
9	708	COMUNE DI PALAU	80004330901	PASCOLO	755,13
9	710	COMUNE DI PALAU	80004330901	PASCOLO	715,12
9	711	COMUNE DI PALAU	80004330901	PASCOLO	1353,54
9	712	COMUNE DI PALAU	80004330901	PASCOLO	142,80
9	713	COMUNE DI PALAU	80004330901	PASCOLO	1421,82
9	714	COMUNE DI PALAU	80004330901	PASCOLO	690,77
9	715	COMUNE DI PALAU	80004330901	PASCOLO	690,24
9	716	COMUNE DI PALAU	80004330901	PASCOLO	1424,82
9	721	COMUNE DI PALAU	80004330901	SEMINATIVO	599,24
9	722	COMUNE DI PALAU	80004330901	SEMINATIVO	748,51
9	723	COMUNE DI PALAU	80004330901	SEMINATIVO	1102,60
9	724	COMUNE DI PALAU	80004330901	SEMINATIVO	302,45
9	725	COMUNE DI PALAU	80004330901	SEMINATIVO	1058,93
9	726	COMUNE DI PALAU	80004330901	SEMINATIVO	547,45
9	728	COMUNE DI PALAU	80004330901	SEMINATIVO	63,68
9	732	COMUNE DI PALAU	80004330901	PASCOLO	302,87
9	733	COMUNE DI PALAU	80004330901	PASCOLO	674,77
9	734	COMUNE DI PALAU	80004330901	PASCOLO	674,76
9	740	COMUNE DI PALAU	80004330901	PASCOLO	21312,34
9	741	STRADE COMUNALI INTESTATE	80004330901	PASCOLO	7804,98
9	742	COMUNE DI PALAU	80004330901	AREA URBANA	550,95
9	743	COMUNE DI PALAU	80004330901	AREA URBANA	253,89
9	744	COMUNE DI PALAU	80004330901	AREA URBANA	1132,51
9	745	COMUNE DI PALAU	80004330901	AREA URBANA	1332,33
9	746	COMUNE DI PALAU	80004330901	AREA URBANA	128,124
9	747	COMUNE DI PALAU	80004330901	AREA URBANA	81,49
9	751	COMUNE DI PALAU	80004330901	AREA URBANA	886,15
9	753	COMUNE DI PALAU	80004330901	AREA URBANA	134,22
9	754	STRADE COMUNALI INTESTATE	80004330901	AREA URBANA	331,80
9	755	COMUNE DI PALAU	80004330901	AREA URBANA	836,75
9	756	COMUNE DI PALAU	80004330901	AREA URBANA	207,47
9	757	COMUNE DI PALAU	80004330901	AREA URBANA	201,37
9	759	COMUNE DI PALAU	80004330901	SEMINATIVO	882,11
9	760	COMUNE DI PALAU	80004330901	SEMINATIVO	1371,71
9	761	COMUNE DI PALAU	80004330901	SEMINATIVO	671,89
9	763	COMUNE DI PALAU	80004330901	SEMINATIVO	1484,50
9	765	COMUNE DI PALAU	80004330901	SEMINATIVO	302,45
9	766	COMUNE DI PALAU	80004330901	SEMINATIVO	179,86
9	767	COMUNE DI PALAU	80004330901	AREA URBANA	106,30
9	770	COMUNE DI PALAU	80004330901	PASCOLO	66,97
9	771	COMUNE DI PALAU	80004330901	PASCOLO	30,04
9	772	COMUNE DI PALAU	80004330901	PASCOLO	847,84
9	773	COMUNE DI PALAU	80004330901	PASCOLO	2,12
9	774	COMUNE DI PALAU	80004330901	SEMINATIVO	38,61
9	809	STRADE COMUNALI INTESTATE	80004330901	PASCOLO	117,36
9	812	STRADE COMUNALI INTESTATE	80004330901	PASCOLO	894,38
9	813	STRADE COMUNALI INTESTATE	80004330901	PASCOLO	1551,00
9	814	STRADE COMUNALI INTESTATE	80004330901	PASCOLO	33,86
9	817	STRADE COMUNALI INTESTATE	80004330901	SEMINATIVO	4195,73
9	818	STRADE COMUNALI INTESTATE	80004330901	SEMINATIVO	786,07
9	822	STRADE COMUNALI INTESTATE	80004330901	PASCOLO	2573,79
9	823	STRADE COMUNALI INTESTATE	80004330901	PASCOLO	8506,13
9	825	STRADE COMUNALI INTESTATE	80004330901	SEMINATIVO	2576,30
9	826	COMUNE DI PALAU	80004330901	SEMINATIVO	11,23
9	828	COMUNE DI PALAU	80004330901	AREA URBANA	1731,79
9	839	COMUNE DI PALAU	80004330901	AREA URBANA	2449,48
9	840	COMUNE DI PALAU	80004330901	AREA URBANA	152,03
9	1421	COMUNE DI PALAU	80004330901	PASCOLO	322,17
9	1624	COMUNE DI PALAU	80004330901	PASCOLO	308,23
9	1627	COMUNE DI PALAU	80004330901	PASCOLO	22,23
9	1630	COMUNE DI PALAU	80004330901	PASCOLO	428,99
9	3750	STRADE COMUNALI INTESTATE	80004330901	SEMINATIVO	101,88
9	3403	COMUNE DI PALAU	80004330901	PASCOLO	157,74
9	3405	COMUNE DI PALAU	80004330901	PASCOLO	0,78
9	3407	COMUNE DI PALAU	80004330901	PASCOLO	192,63
9	3409	COMUNE DI PALAU	80004330901	PASCOLO	0,5
9	3411	COMUNE DI PALAU	80004330901	PASCOLO	18,23
9	3413	COMUNE DI PALAU	80004330901	PASCOLO	691,82
9	3745	STRADE COMUNALI INTESTATE	80004330901	PASCOLO	295,48
9	3748	STRADE COMUNALI INTESTATE	80004330901	PASCOLO	382,72
9	3761	STRADE COMUNALI INTESTATE	80004330901	PASCOLO	304,14
9	3392	COMUNE DI PALAU	80004330901	PASCOLO	474,28
9	3394	COMUNE DI PALAU	80004330901	PASCOLO	1721,93
9	3397	COMUNE DI PALAU	80004330901	INCULTI PROD	10,08
9	3398	COMUNE DI PALAU	80004330901	PASCOLO	38,69
9	311	COMUNE DI PALAU	80004330901	PASCOLO	671,48
9	314	COMUNE DI PALAU	80004330901	PASCOLO	620,78
9	315	COMUNE DI PALAU	80004330901	PASCOLO	2,82
9	317	COMUNE DI PALAU	80004330901	RELIU STRAD	60,64
9	318	COMUNE DI PALAU	80004330901	RELIU STRAD	20,40
9	320	COMUNE DI PALAU	80004330901	NON RIPORTATA	1237,49
9	322	COMUNE DI PALAU	80004330901	PASCOLO	40,49
9	327	COMUNE DI PALAU	80004330901	PASCOLO	26,30
9	338	COMUNE DI PALAU	80004330901	RELIU STRAD	82,39
9	499	COMUNE DI PALAU	80004330901	PASCOLO	149,01
9	702	COMUNE DI PALAU	80004330901	PASCOLO	12,26
9	705	COMUNE DI PALAU	80004330901	PASCOLO	416,34
9	708	COMUNE DI PALAU	80004330901	PASCOLO	28,96
9	709	COMUNE DI PALAU	80004330901	PASCOLO	26,72
9	711	COMUNE DI PALAU	80004330901	PASCOLO	1,02
9	810	COMUNE DI PALAU	80004330901	PASCOLO	277,58
9	891	STRADE COMUNALI INTESTATE	80004330901	PASCOLO	3293,32
9	703	COMUNE DI PALAU	80004330901	PASCOLO	3,17
9	706	COMUNE DI PALAU	80004330901	PASCOLO	3,51
9	820	STRADE COMUNALI INTESTATE	80004330901	PASCOLO	4814,52
9	2820	DEMANIO REGIONE SARDEGNA	80002870923	PASCOLO	365,99
9	315	DEMANIO REGIONE SARDEGNA	80002870923	PASCOLO	1,82
9	48	FERROVIA DELLO STATO	-	FERROVIA SP	146453,04
9	501	DEMANIO REGIONE SARDEGNA	-	INCULTI PROD	325,15
9	510	DEMANIO REGIONE SARDEGNA	-	VIGNETO	626,27
9	513	DEMANIO REGIONE SARDEGNA	-	PASCOLO	227,50
9	518	DEMANIO REGIONE SARDEGNA	-	PASCOLO	267,04
9	524	DEMANIO REGIONE SARDEGNA	-	PASCOLO	545,48
9	528	DEMANIO REGIONE SARDEGNA	-	PASCOLO	213,27

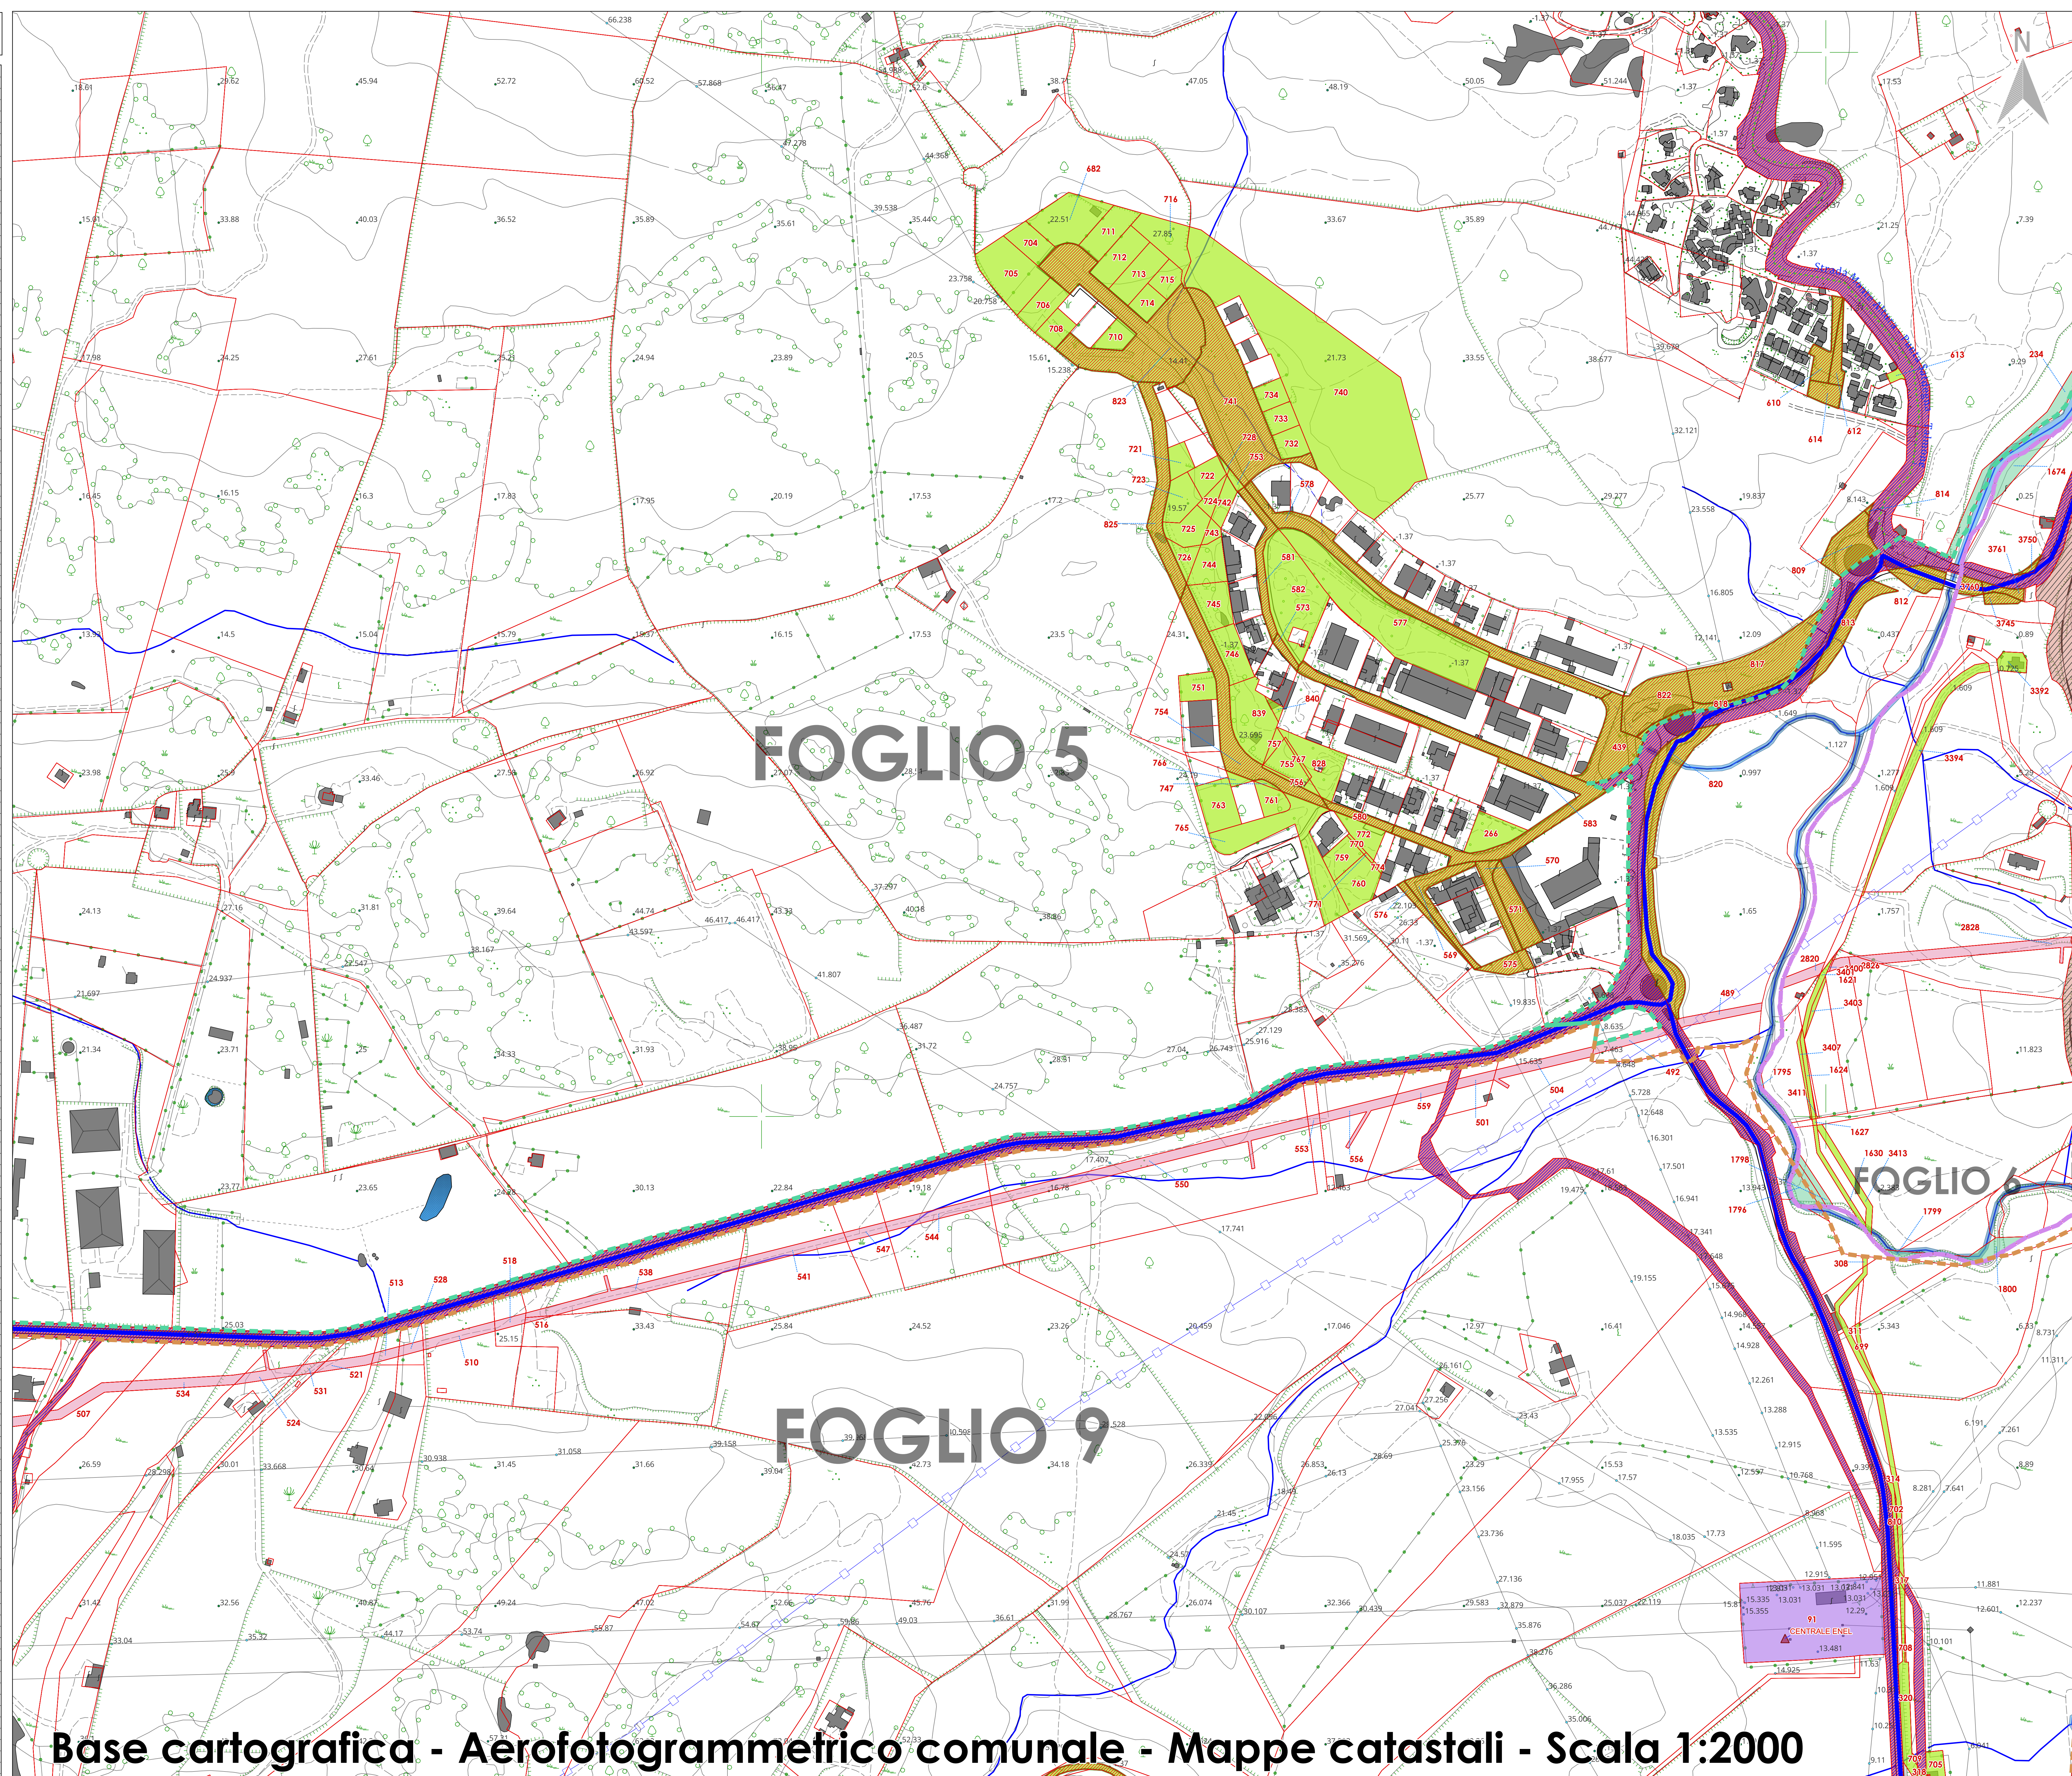

LEGENDA FOGLI DI MAPPA

FOGLIO 1	FOGLIO 5	FOGLIO 9	FOGLIO 13
FOGLIO 2	FOGLIO 6	FOGLIO 10	FOGLIO 14
FOGLIO 3	FOGLIO 7	FOGLIO 11	FOGLIO 15
FOGLIO 4	FOGLIO 8	FOGLIO 12	FOGLIO 16

LEGENDA MAPPA PRINCIPALE

FOGLI DI MAPPA

- FOGLIO 5
- FOGLIO 6
- FOGLIO 9

BENI PUBBLICI CATASTO TERRENI

- COMUNE DI PALAU
- DEMANIO PUBBLICO DELLO STATO - RAMO MARINA MERCANTILE
- DEMANIO REGIONE SARDEGNA
- ENEL S.p.a.
- FERROVIE DELLO STATO
- STRADE COMUNALI INTESTATE

SITI DI INTERESSE

- CENTRALE ENEL
- SENTIERI E PERCORSI**
 - Strada Monte Allura - Punta Sadegna - Talmone
 - Strada Monte Allura - Punta Sadegna - Talmone

AREE BAGNATE E CORSI D'ACQUA

AREA STRADALE - PARTITA SPECIALE

- STRADE COMUNALI - PARTITA SPECIALE (Privi di identificativi catastali)

STRADE PER COMPETENZA

- ANAS

CATASTO TERRENI

0 100 200 m

COMUNE DI PALAU
 Provincia di Sassari
 Ufficio: Settore Tecnico
 Arch. Lorenzo Giovanni Soro
 Il Sindaco: Dott. Francesco Giuseppe Manna
 Il Resp. dell'urbanistica: Aurora Tigo

Arch. Lorenzo Giovanni Soro
 Complesso Garavito - Torre 3 mt 7
 Via Garoga, 41 - 07026 Olbia (SS)
 C.F. 030177107020194
 P.Iva 02069690904
 Email: arch.lorenzogiovannisoro@gmail.com
 PEC: lorenzogiovannisoro.soro@archivordpec.it

Collaboratori:

Comitatelle:
 Comune di Palau
 Piazza Popoli d'Europa, 1
 07020 - Palau (SS)

Obbeto elaborato:
 BENI PUBBLICI
 QUADRO 11.a

Scala/e:
 1:2.000

Barabato:
 11.a

File:
 Data: 20/10/2024
 Fuso:
 Comune: Palau
 CIG: Z5D304602C
 DET: N. 27 del 30/11/2023

Timbro e firma:

Base cartografica - Aerofotogrammetrico comunale - Mappe catastali - Scala 1:2000