


STATO DI FATTO DA RILIEVO GPS

PORTO TURISTICO PALAU
SCALA 1:200

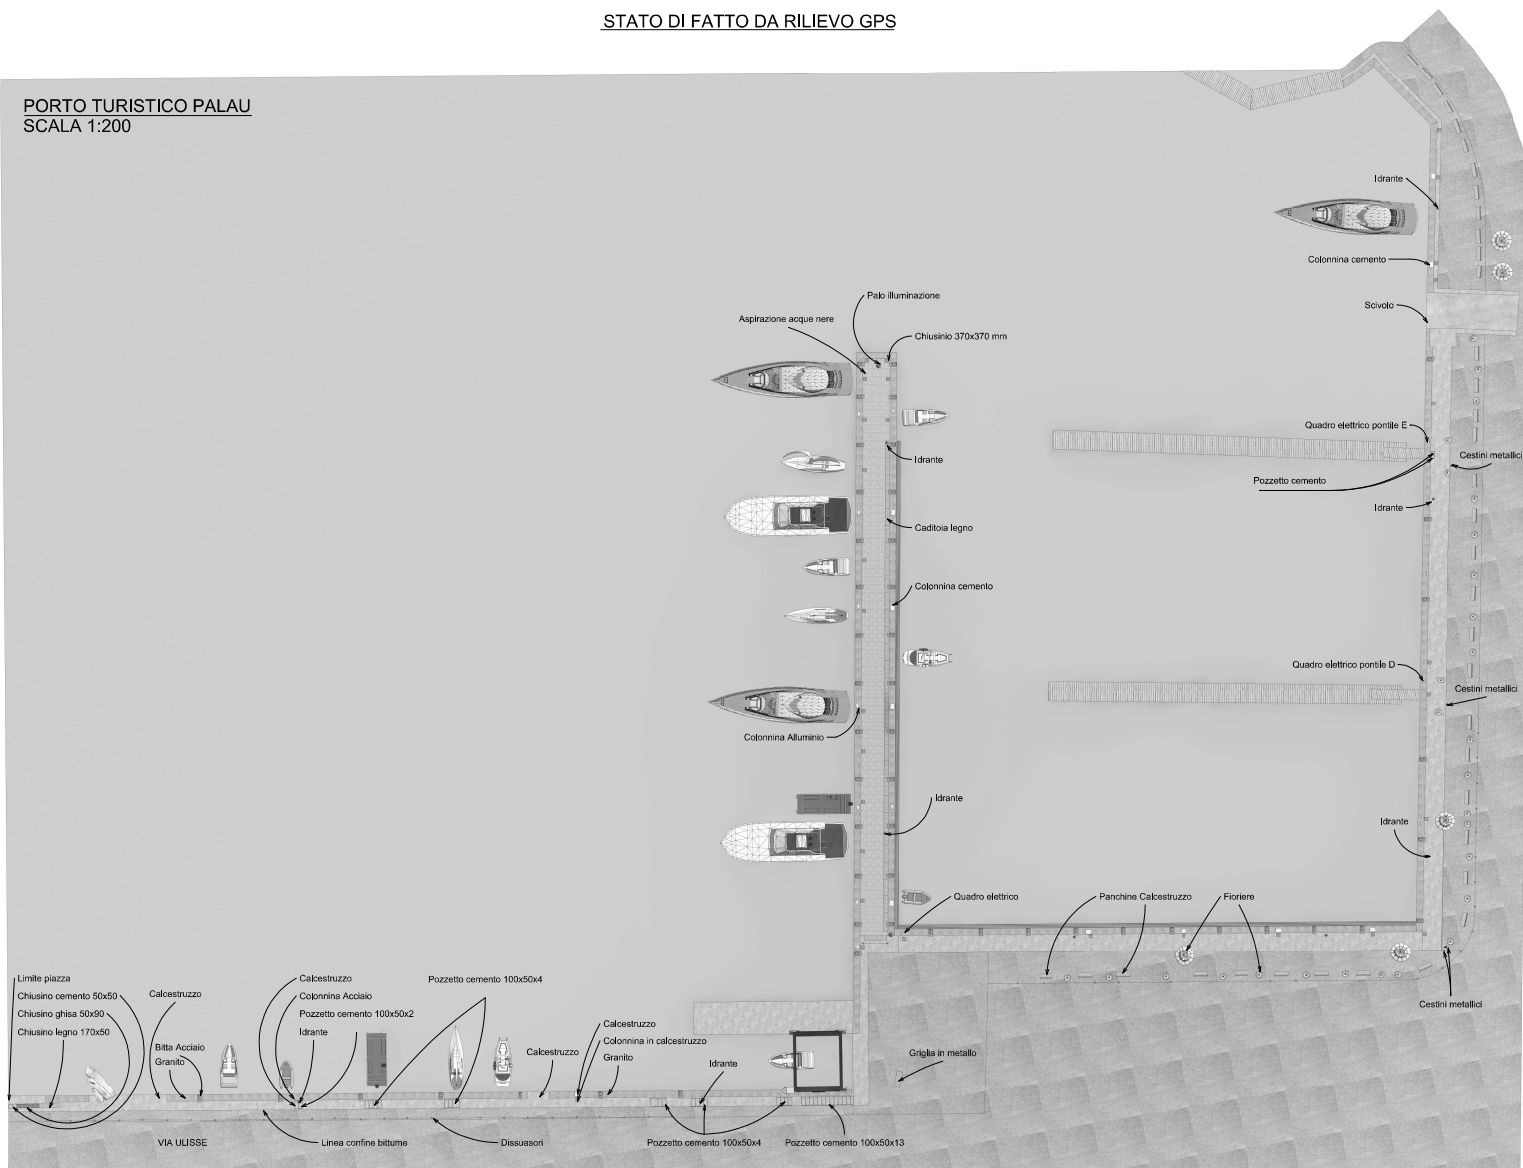

	PROGETTO DEFATTIBILITA' TECNICO ECONOMICA	10/10/11
LAVORI DI RIQUALIFICAZIONE DELL'AREA PEDONALE DEL LUNGOMARE UBICATA NELLE AREE SUD E EST DEL PORTO TURBICO		A2
COMMITTENTE: COMUNE DI PALAU Piazza Popoli d'Europa n. 1 01020 Palau (SS)		
PROGETTISTA Responsabile coordinamento del gruppo di lavoro: P. DEDICHERINGER CONSULTING srl (Direttore Tecnico: Ing. Carlo G. P. Pattison)		
Gruppo di lavoro: Ing. Enzo del Giudice Ing. Carlo Cavenini Ing. Carlo G. P. Pattison		
		
Il Sindaco: Geom. Francesco Giuseppe Mania Il Responsabile Unico del Progetto: Geom. Giovanni Antonio Palla		

10/10/11	STATO DI FATTO DA 10/10/11 UPS	01/09/2013

1.200