


PORTO TURISTICO PALAU
SCALA 1:200

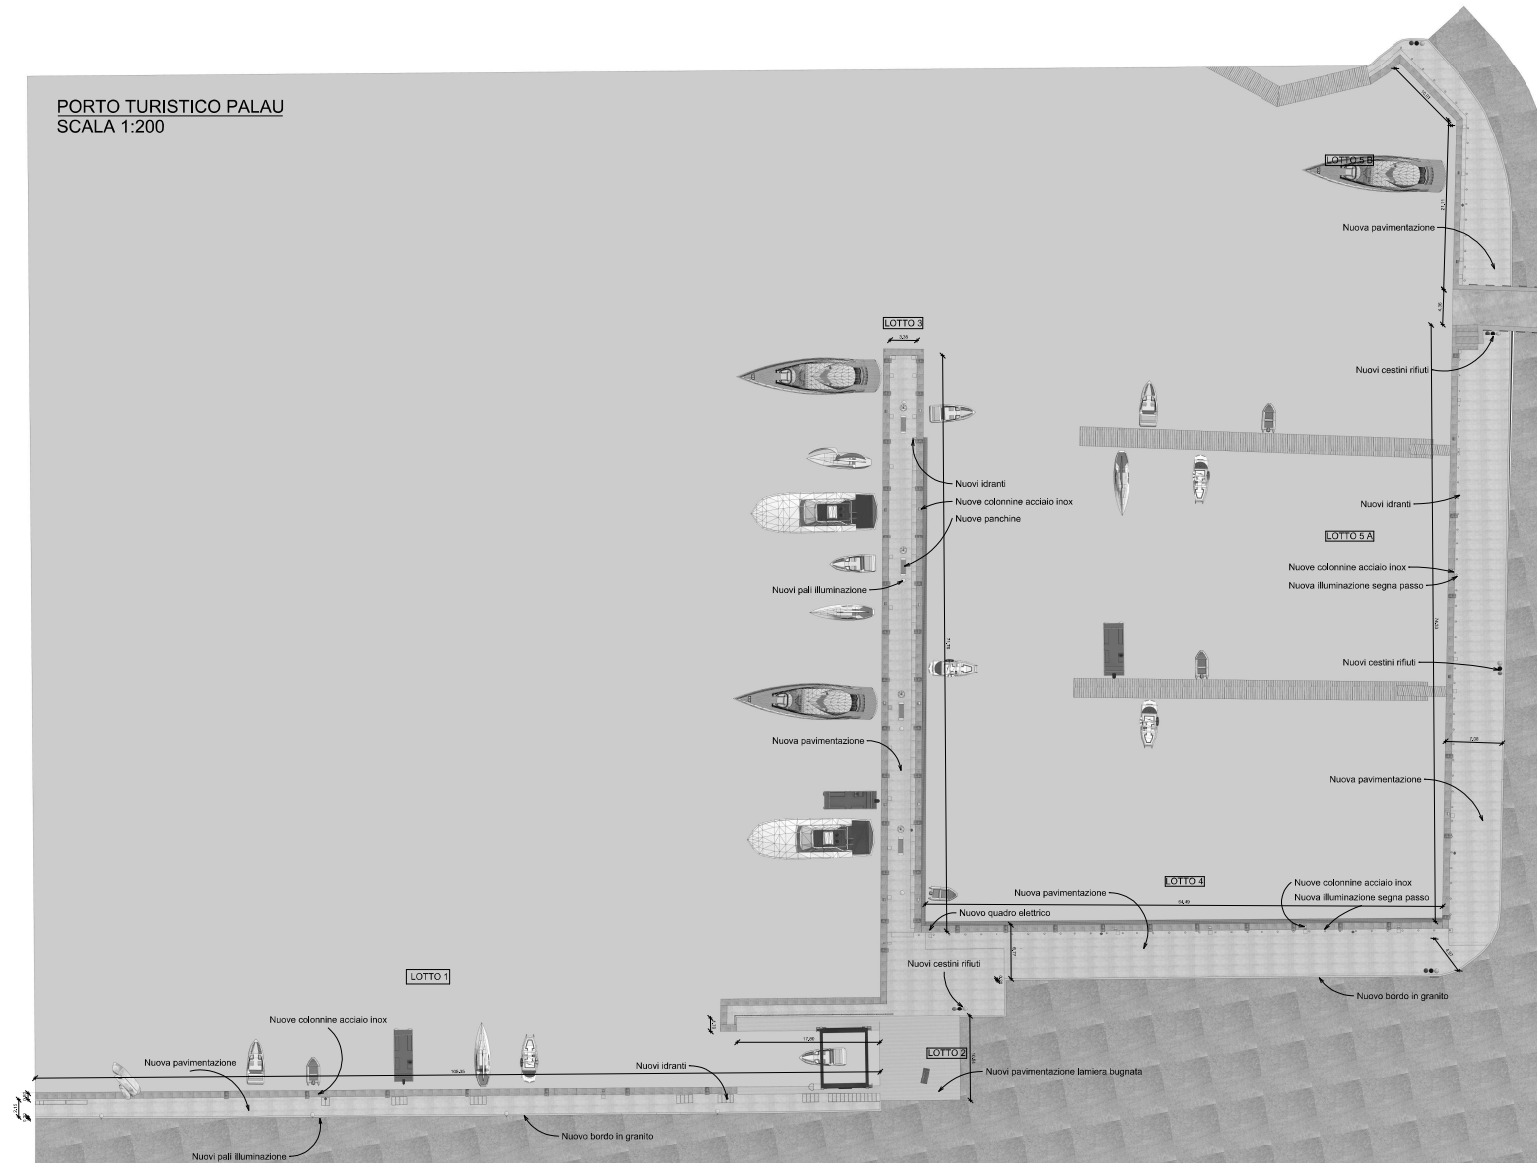

 PROGETTO DEFINITIVO TECNICO ECONOMICO		04																									
LAVORI DI QUALIFICAZIONE DELL'AREA PEDONALE DEL LUNGOMARE URBICATA NELLE AREE SUD E EST DEL PORTO TURISTICO																											
COMITENTE: COMUNE DI PALAU Piazza Popoli d'Europa n. 1 07020 Palau (SS)																											
PROGETTISTA Reparto coordinamento del gruppo di lavoro: P. ENGINEERING CONSULTING srl (Direttore Tecnico: Ing. Carlo G. P. Pizzoni)																											
Gruppo di lavoro: Ing. Enzo Del Giudice Ing. Carlo Giannini Ing. Carlo G. P. Pizzoni																											
Il Sindaco: Geom. Francesco Giuseppe Monni Il Responsabile Unico del Progetto: Geom. Giovanni Antonio Pila																											
																											

14																											
Data: 08/09/2023																											