


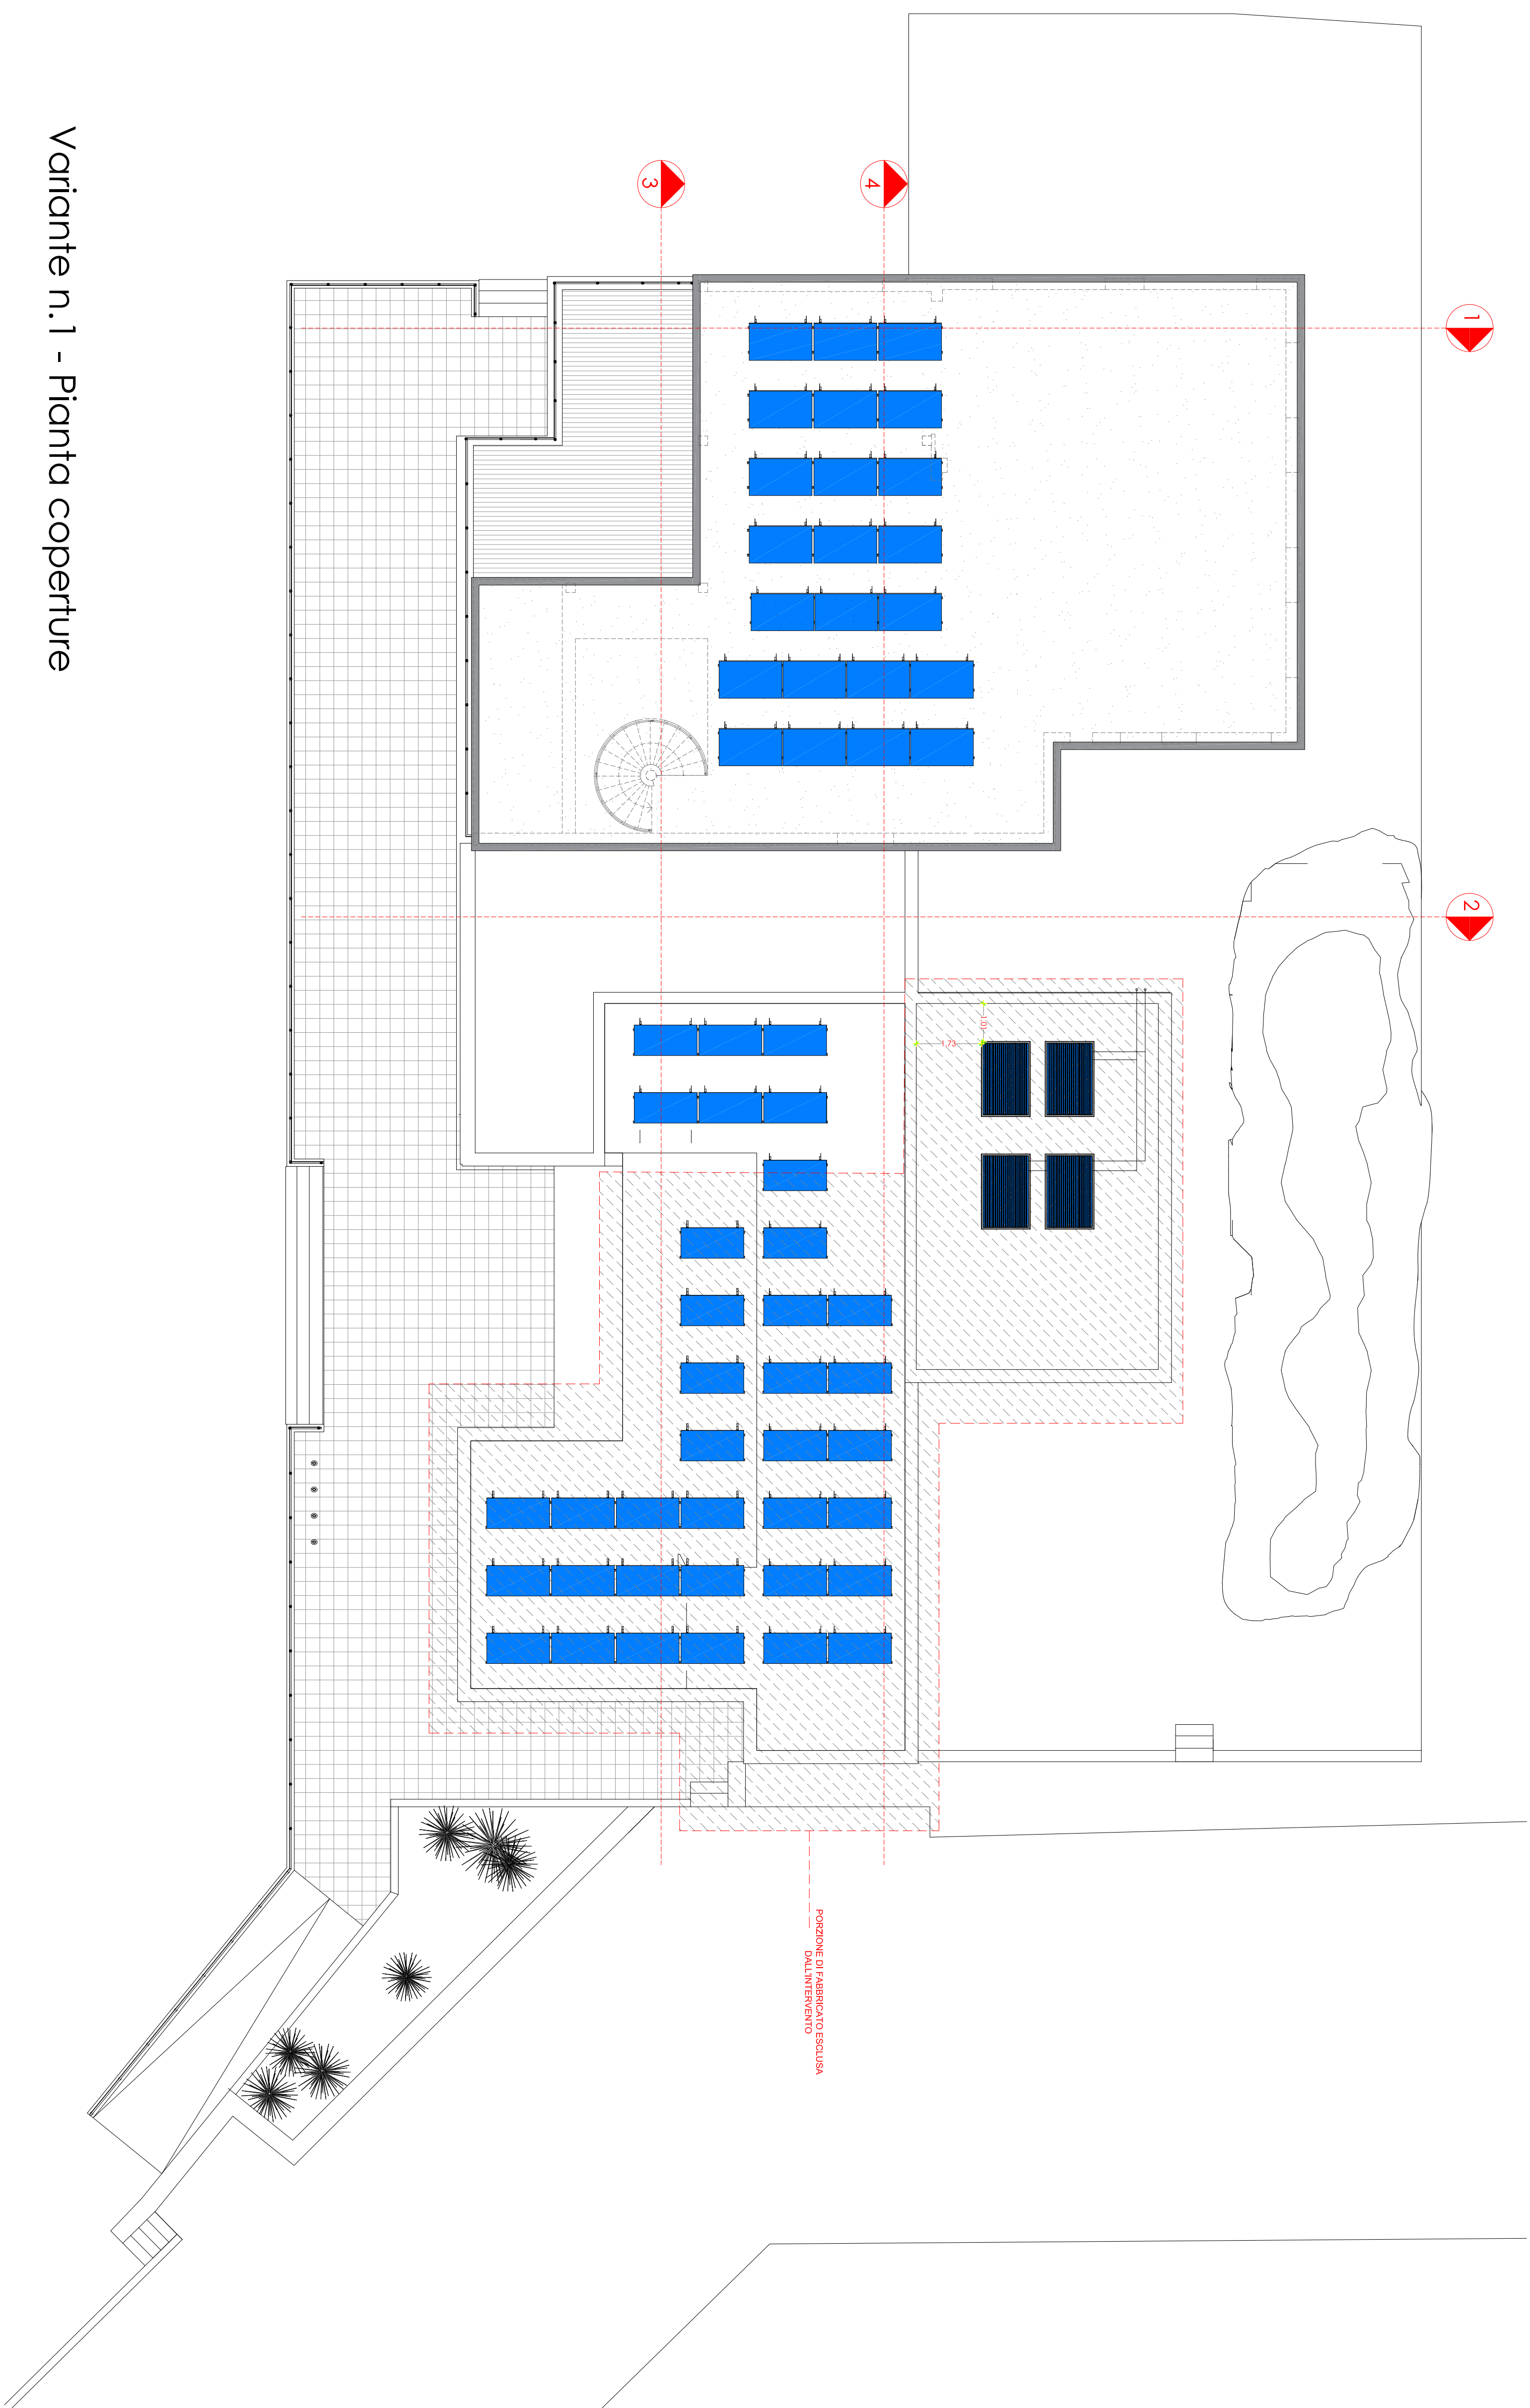

Variante n.1 - Pianta coperture

ING. MASSIMILIANO DEMONTIS PROFESSIONISTA DIREZIONE LAVORI - CONSULENZE Via S. Andrea 10 - 07021 Olbia (SS) Tel. 0785/241001 - 0785/241002 Pec : massi@mluconsulenti@pec.it									
COMUNITA'									
COMUNE DI PALAU									
PROVINCIA DELLA GALLURA NORD-EST SARDEGNA									
TITOLO DEL PROGETTO									
MANUTENZIONE STRAORDINARIA LOCALI AL SERVIZIO DEL PORTO TURISTICO – LOTTO 2 Variante in corso d'opera n.1									
									
PROGETTAZIONE			CONSULENTI						
Ing. Massimiliano Demontis			Arch. Lorenzo Soro						
ELABORATO			V.2.03						
Variante n.1: pianta coperture			NUMERO ELABORATO						
			SCALA 1:100						
			DATA SETTEMBRE 2022						
IL COMMITTENTE			I PROFESSIONISTI						
3									
2 01/06/26 variante n.1									
1 11/11/24 emissione									
REV. DATA DESCRIZIONE			REDATTO		CONTROLLATO		APPROVATO		
MD0002221			prog_var1_lotto2.dwg		VAR1		01		
CODICE COMMITTEA			NONE FILE		FASE PROGETTUALE		CATEGORIA REV.		