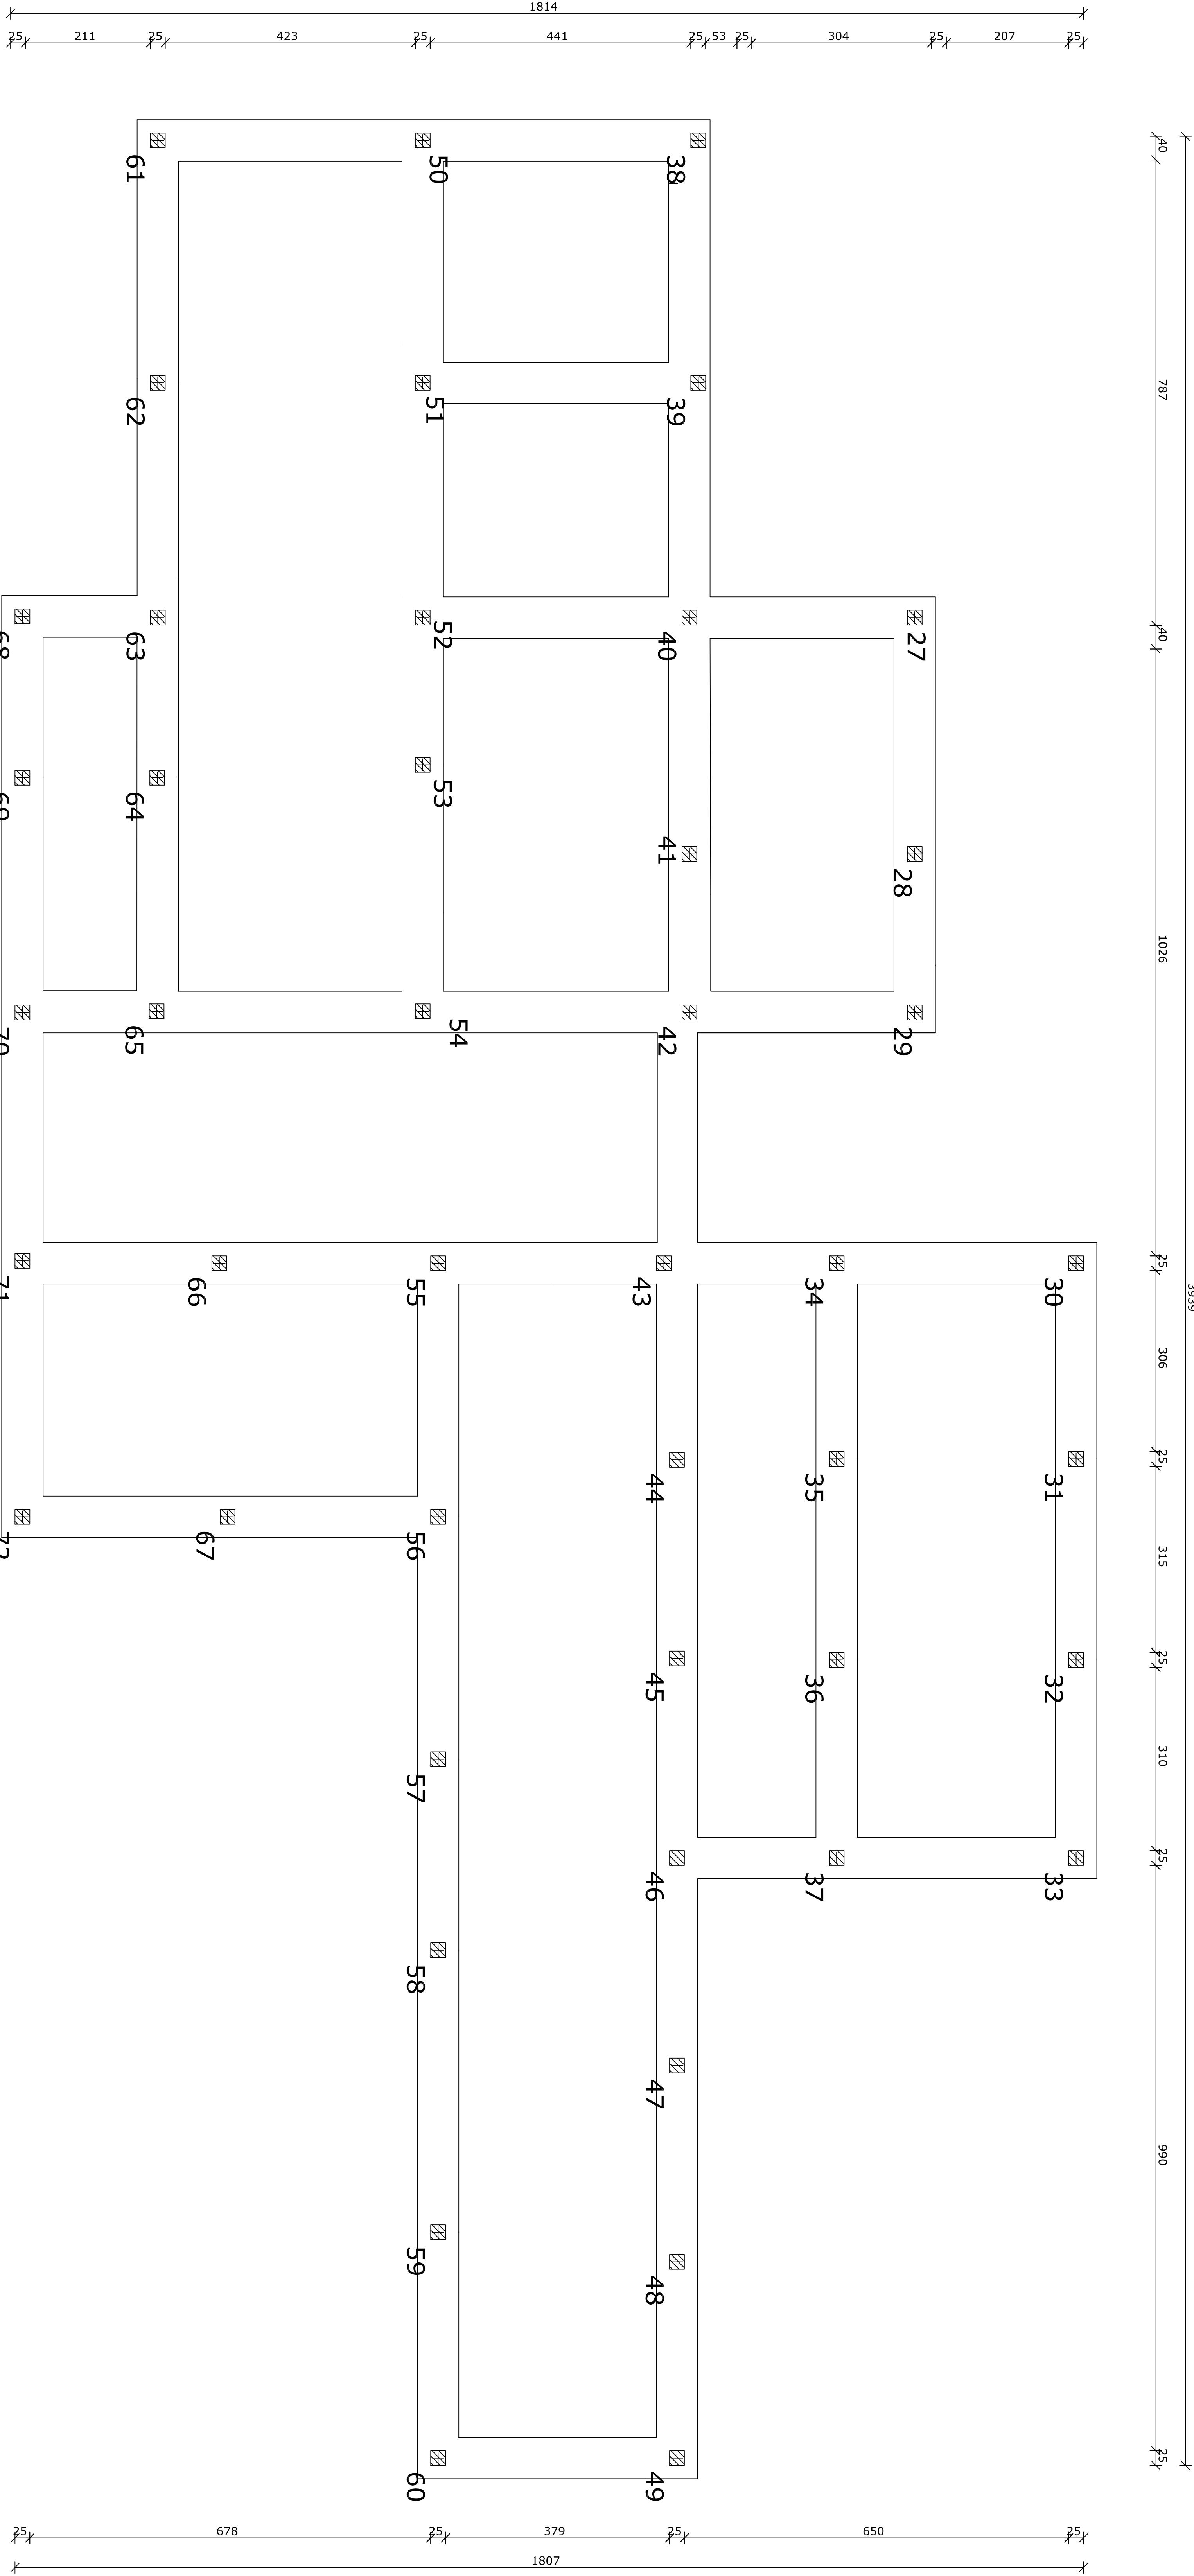


PIANTA IMPALCATO QUOTA m: 0.00 (STRUTTURE DI FONDAZIONE ESISTENTI) SCALA 1:50

DETTAGLI E PRESCRIZIONI

RAGGIO DI CURVATURA: valori minimi dei diametri dei mandrini da utilizzare in relazione al diametro delle barre sono:

per $\phi \leq 16 \text{ mm}$ $D > 4 \phi$
per $\phi > 16 \text{ mm}$ $D > 7 \phi$

AGGREGATI:

Gli inerti, naturali o di frantumazione, devono essere costituiti da elementi non gelivi e non friabili, privi di sostanze che possano risultare nocive all'indurimento del conglomerato o alla buona conservazione delle armature metalliche rispettando le direttive delle norme UNI EN 12620 e UNI EN 12055-1.

Se in legno saranno muniti di paraspigoli e bognaoli fino a totale saturazione e dovranno risultare sufficientemente rigidi a fronte della loro deformabilità.

A strofi successivi dello spessore di cm 20 ed altezza di caduta minore di 0,50 metri. Compattatore adeguatamente il calcestruzzo durante il getto tramite l'utilizzo di vibratori inserendo intorno alle barre d'armatura e agli angoli dei casseri utilizzando appositechi di grandezze adeguate rispetto alle dimensioni degli elementi strutturali da gettare. DISPORRE IN CANTIERE DI UN VIBRATORE DI RISERVA DURANTE LE FASI DI GETTO.

La vibrazione deve proseguire durante tutta la fase di posa in opera di ogni carico di cls fino a che praticamente cessi la fuoriuscita di bolle d'aria, senza però provocare segregazione.

Proteggere i getti dal diviamento per pioggia o ruscellamento d'acqua.; dal rapido raffreddamento durante i primi giorni di getto; dalle elevate differenze interne di temperatura; dalla bassa temperatura e dal gelo.

IL GETTO DOVRA' AVVENIRE ESCLUSIVAMENTE PREVIA AUTORIZZAZIONE DELLA DIREZIONE DI CANTIERE O D.L.

DISARMO: Non prima che l'elemento strutturale abbia raggiunto la necessaria capacità portante

IN OGNI CASO DISARMARE ESCLUSIVAMENTE PREVIA AUTORIZZAZIONE DELLA DIREZIONE DI CANTIERE O D.L.

STAGIONATURA: Il metodo di stagionatura da utilizzare sarà indicato dalla Direzione di Cantiere o D.L., tra quelli convenzionalmente adottati:

– lasciare i cossoli di loro posto

– coprire con teli di polietilene e sabbia

– rivestire con teli di polietilene

– rebulizzare acqua sulla superficie.

COPRIFERRO E Utilizzare per la formazione del copriferro distanziatori plastici o in fibrocemento dello spessore richiesto nei disegni esecutivi.

ING. MASSIMILIANO DEBENTIS

PROGETTO STRUTTURALE - CONSULTING

Via S. Maria Maddalena, 10 - 07012 Viterbo (VT)

Tel. 0761/261111 - Fax 0761/261112

E-mail: max@maximiliano-debentis.it

COMUNE DI PALAU

PROVINCIA DELLA GALLURIA NORD-EST SARDEGNA

COMITENTE

TITOLO DEL PROGETTO

MAUTENZIONE STRAORDINARIA LOCALI AL SERVIZIO DEL PORTO TURISTICO – LOTTO 2

Votante in corso d'opera n.1

PROGETTAZIONE

Ing. Massimiliano Debonitis

CONSULENTI

Arch. Lorenzo Sporo

ELABORAZIONE

Progetto strutturale:
strutture di fondazione esistenti

V.8.01

NUMERO LAVORATO

SCALA: 1:50

DATA SETTORIO: 2022

IL COMMITENTE

I PROFESSIONISTI

1

2

07/06/24

07/07/24

10/07/24

16/08/24

19/08/24

26/08/24

30/08/24

06/09/24

13/09/24

20/09/24

27/09/24

04/10/24

11/10/24

18/10/24

25/10/24

01/11/24

08/11/24

15/11/24

22/11/24

29/11/24

06/12/24

13/12/24

20/12/24

27/12/24

03/01/25

10/01/25

17/01/25

24/01/25

31/01/25

07/02/25

14/02/25

21/02/25

28/02/25

06/03/25

13/03/25

20/03/25

27/03/25

03/04/25

10/04/25

17/04/25

24/04/25

01/05/25

08/05/25

15/05/25

22/05/25

29/05/25

05/06/25

12/06/25

19/06/25

26/06/25

03/07/25

10/07/25

17/07/25

24/07/25

31/07/25

07/08/25

14/08/25

21/08/25

28/08/25

04/09/25

11/09/25

18/09/25

25/09/25

02/10/25

09/10/25

16/10/25

23/10/25

30/10/25

06/11/25

13/11/25

20/11/25

27/11/25

04/12/25

11/12/25

18/12/25

25/12/25

01/01/26

08/01/26

15/01/26

22/01/26

29/01/26

05/02/26

12/02/26

19/02/26

26/02/26

05/03/26

12/03/26

19/03/26

26/03/26

02/04/26

09/04/26

16/04/26

23/04/26

30/04/26

07/05/26

14/05/26

21/05/26

28/05/26

04/06/26

11/06/26

18/06/26

25/06/26

02/07/26

09/07/26

16/07/26

23/07/26

30/07/26

06/08/26

13/08/26

20/08/26

27/08/26

03/09/26

10/09/26

17/09/26

24/09/26

01/10/26

08/10/26

15/10/26

22/10/26

29/10/26

05/11/26

12/11/26

19/11/26

26/11/26

03/12/26

10/12/26

17/12/26

24/12/26

31/12/26

07/01/27

14/01/27

21/01/27

28/01/27

04/02/27

11/02/27

18/02/27

25/02/27

03/03/27

10/03/27

17/03/27

24/03/27

31/03/27

07/04/27

14/04/27

21/04/27

28/04/27

05/05/27

12/05/27

19/05/27

26/05/27

02/06/27

09/06/27

16/06/27

23/06/27

30/06/27

07/07/27

14/07/27

21/07/27

28/07/27

04/08/27

11/08/27

18/08/27

25/08/27

01/09/27

08/09/27

15/09/27

22/09/27

29/09/27

06/10/27

13/10/27

20/10/27

27/10/27

03/11/27

10/11/27

17/11/27

24/11/27

01/12/27

08/12/27

15/12/27

22/12/27

29/12/27

05/01/28

12/01/28

19/01/28

26/01/28

02/02/28

09/02/28

16/02/28

23/02/28

01/03/28

08/03/28

15/03/28

22/03/28

29/03/28

05/04/28

12/04/28

19/04/28

26/04/28

03/05/28

10/05/28

17/05/28

24/05/28

31/05/28

07/06/28

14/06/28

21/06/28

28/06/28

05/07/28

12/07/28

19/07/28

26/07/28

02/08/28

09/08/28

16/08/28

23/08/28

30/08/28

06/09/28

13/09/28

20/09/28

27/09/28

04/10/28

11/10/28

18/10/28

25/10/28

01/11/28

08/11/28

15/11/28

22/11/28

29/11/28

06/12/28

13/12/28

20/12/28

27/12/28

03/01/29

10/01/29

17/01/29

24/01/29

31/01/29

07/02/29

14/02/29

21/02/29

28/02/29

05/03/29

12/03/29

19/03/29

26/03/29

02/04/29

09/04/29

16/04/29

23/04/29

30/04/29

07/05/29

14/05/29

21/05/29

28/05/29

04/06/29

11/06/29

18/06/29

25/06/29

02/07/29

09/07/29

16/07/29

23/07/29

30/07/29

06/08/29

13/08/29

20/08/29

27/08/29

03/09/29

10/09/29

17/09/29

24/09/29

01/10/29

08/10/29

15/10/29

22/10/29

29/10/29

05/11/29

12/11/29

19/11/29

26/11/29

03/12/29

10/12/29

17/12/29

24/12/29

31/12/29

07/01/30

14/01/30

21/01/30

28/01/30

04/02/30

11/02/30

18/02/30

25/02/30

03/03/30

10/03/30

17/03/30

24/03/30

31/03/30

07/04/30

14/04/30

21/04/30

28/04/30

05/05/30

12/05/30

19/05/30

26/05/30

02/06/30

09/06/30

16/06/30

23/06/30

30/06/30

07/07/30

14/07/30

21/07/30

28/07/30

04/08/30

11/08/30

18/08/30

25/08/30

01/09/30

08/09/30

15/09/30

22/09/30

29/09/30

06/10/30

13/10/30

20/10/30

27/10/30

03/11/30

10/11/30

17/11/30

24/11/30

01/12/30

08/12/30

15/12/30

22/12/30

29/12/30

05/01/31

12/01/31

19/01/31

26/01/31

02/02/31

09/02/31

16/02/31

23/02/31

01/03/31

08/03/31

15/03/31

22/03/31

29/03/31

05/04/31

12/04/31

19/04/31

26/04/31

03/05/31

10/05/31

17/05/31

24/05/31

31/05/31

07/06/31

14/06/31

21/06/31

28/06/31

05/07/31

12/07/31

19/07/31

26/07/31

02/08/31

09/08/31

16/08/31

23/08/31

30/08/31

06/09/31

13/09/31

20/09/31

27/09/31

04/10/31

11/10/31

18/10/31

25/10/31

01/11/31

08/11/31

15/11/31

22/11/31

29/11/31

06/12/31

13/12/31

20/12/31

27/12/31

03/01/32

10/01/32

17/01/32

24/01/32

31/01/32

07/02/32

14/02/32

21/02/32

28/02/32

05/03/32

12/03/32

19/03/32

26/03/32

02/04/32

09/04/32

16/04/32

23/04/32

30/04/32

07/05/32

14/05/32

21/05/32

28/05/32

04/06/32

11/06/32

18/06/32

25/06/32

02/07/32

09/07/32

16/07/32

23/07/32

30/07/32

06/08/32

13/08/32

20/08/32

27/08/32

03/09/32

10/09/32

17/09/32

24/09/32

01/10/32

08/10/32

15/10/32

22/10/32

29/10/32

05/11/32

12/11/32

19/11/32

26/11/32

03/12/32

10/12/32

17/12/32

24/12/32

31/12/32

07/01/33

14/01/33

21/01/33

28/01/33

04/02/33

11/02/33

18/02/33

25/02/33

03/03/33

10/03/33

17/03/33

24/03/33

31/03/33

07/04/33

14/04/33

21/04/33

28/04/33

05/05/33

12/05/33

19/05/33

26/05/33

02/06/33

09/06/33

16/06/33

23/06/33

30/06/33

07/07/33

14/07/33

21/07/33

28/07/33

04/08/33

11/08/33

18/08/33

25/08/33

01/09/33

08/09/33

15/09/33

22/09/33

29/09/33

06/10/33

13/10/33

20/10/33

27/10/33

03/11/33

10/11/33

17/11/33

24/11/33

01/12/33

08/12/33

15/12/33

22/12/33

29/12/33

05/01/34

12/01/34

19/01/34

26/01/34

02/02/34

09/02/34

16/02/34

23/02/34

01/03/34

08/03/34

15/03/34

22/03/34

29/03/34

05/04/34

12/04/34

19/04/34

26/04/34

03/05/34

10/05/34

17/05/34

24/05/34

31/05/34

07/06/34

14/06/34

21/06/34

28/06/34

05/07/34

12/07/34

19/07/34

26/07/34

02/08/34

09/08/34

16/08/34

23/08/34

30/08/34

06/09/34

13/09/34

20/09/34

27/09/34

04/10/34

11/10/34

18/10/34

25/10/34

01/11/34

08/11/34

15/11/34

22/11/34

29/11/34

06/12/34

13/12/34

20/12/34

27/12/34

03/01/35

10/01/35

17/01/35

24/01/35

31/01/35

07/02/35

14/02/35

21/02/35

28/02/35

05/03/35

12/03/35

19/03/35

26/03/35

02/04/35

09/04/35

16/04/35

23/04/35

30/04/35

07/05/35

14/05/35

21/05/35

28/05/35

04/06/35

11/06/35

18/06/35

25/06/35

02/07/35

09/07/35

16/07/35

23/07/35

30/07/35

06/08/35

13/08/35

20/08/35

27/08/35

03/09/35

10/09/35

17/09/35

24/09/35

01/10/35

08/10/35

15/10/35

22/10/35

29/10/35

05/11/35

12/11/35

19/11/35

26/11/35

03/12/35

10/12/35

17/12/35

24/12/35

31/12/35

07/01/36

14/01/36

21/01/36

28/01/36

04/02/36

11/02/36

18/02/36

25/02/36

03/03/36

10/03/36

17/03/36

24/03/36

31/03/36

07/04/36

14/04/36

21/04/36

28/04/36

05/05/36

12/05/36

19/05/36

26/05/36

02/06/36

09/06/36

16/06/36

23/06/36

30/06/36

07/07/36

14/07/36

21/07/36

28/07/36

04/08/36

11/08/36

18/08/36

25/08/36

01/09/36

08/09/36

15/09/36

22/09/36

29/09/36

06/10/36

13/10/36

20/10/36

27/10/36

03/11/36

10/11/36

17/11/36

24/11/36

01/12/36

08/12/36

15/12/36

22/12/36

29/12/36

05/01/37

12/01/37

19/01/37

26/01/37

02/02/37

09/02/37

16/02/37

23/02/37

01/03/37

08/03/37

15/03/37

22/03/37

29/03/37

05/04/37

12/04/37

19/04/37

26/04/37

03/05/37

10/05/37

17/05/37

24/05/37

31/05/37

07/06/37

14/06/37

21/06/37

28/06/37

05/07/37

12/07/37

19/07/37

26/07/37

02/08/37

09/08/37

16/08/37

23/08/37

30/08/37

06/09/37

13/09/37

20/09/37

27/09/37

04/10/37

11/10/37

18/10/37

25/10/37

01/11/37

08/11/37

15/11/37

22/11/37

29/11/37

06/12/37

13/12/37

20/12/37

27/12/37

03/01/38

10/01/38

17/01/38

24/01/38

31/01/38

07/02/38

14/02/38

21/02/38

28/02/38

05/03/38

12/03/38

19/03/38

26/03/38

02/04/38

09/04/38

16/04/38

23/04/38

30/04/38

07/05/38

14/05/38

21/05/38

28/05/38

04/06/38

11/06/38

18/06/38

25/06/38

02/07/38

09/07/38

16/07/38

23/07/38

30/07/38

06/08/38

13/0