


Planimetria generale

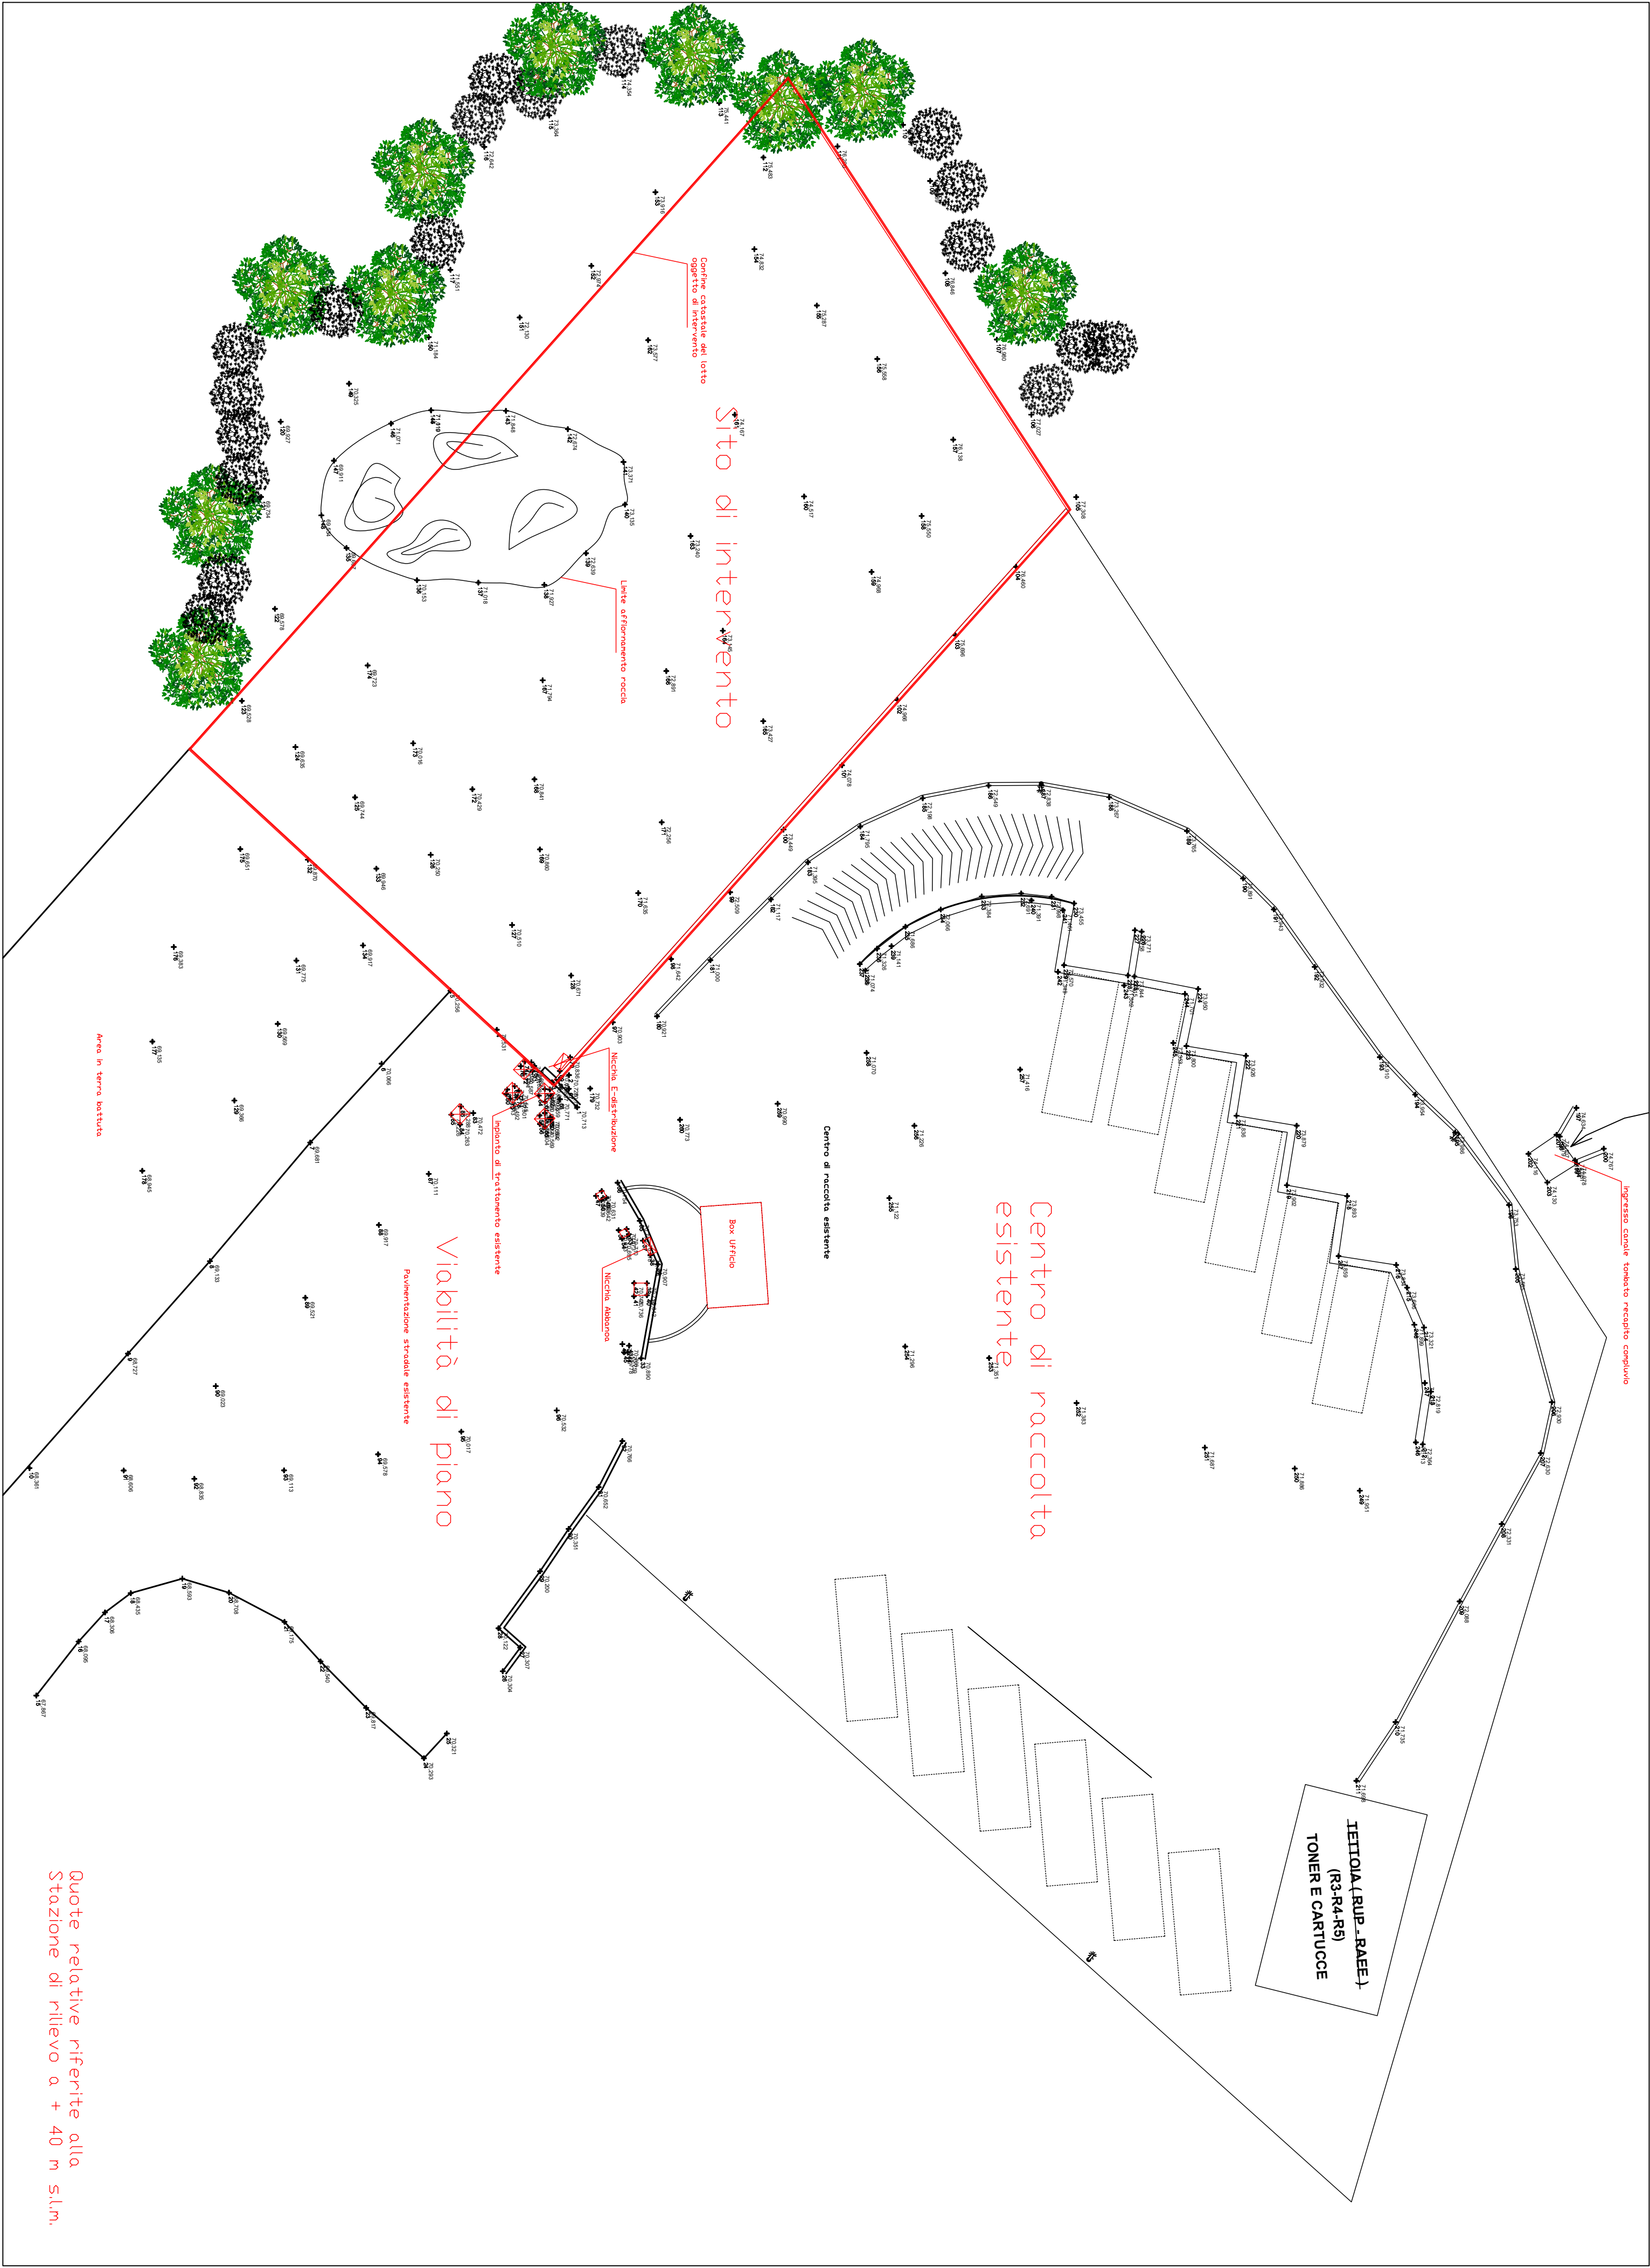

Ing. Giovanni Pasella
Studio di Ingegneria
Via San Vincenzo, 5
07021 Arzachena (SS)
Tel./Fax 0789 845035/52537
ing.pasella@progetto2001.com

Comune di Palau
Provincia Gallura Nord Est Sardegna

Lavori di costruzione di un'area attrezzata di
raggruppamento in ampliamento dell'ecocentro
comunale in località liscia Culumba, nella zona
P.I.P. del comune di Palau

CUP N. H11E26000030004

PROGETTO DI FATTIBILITA' TECNICA ECONOMICA
Tav. 02 – Rilievo dello stato di fatto
scala: 1:200

Il Committente
Comune di Palau

Arzachena 22/10/2026