



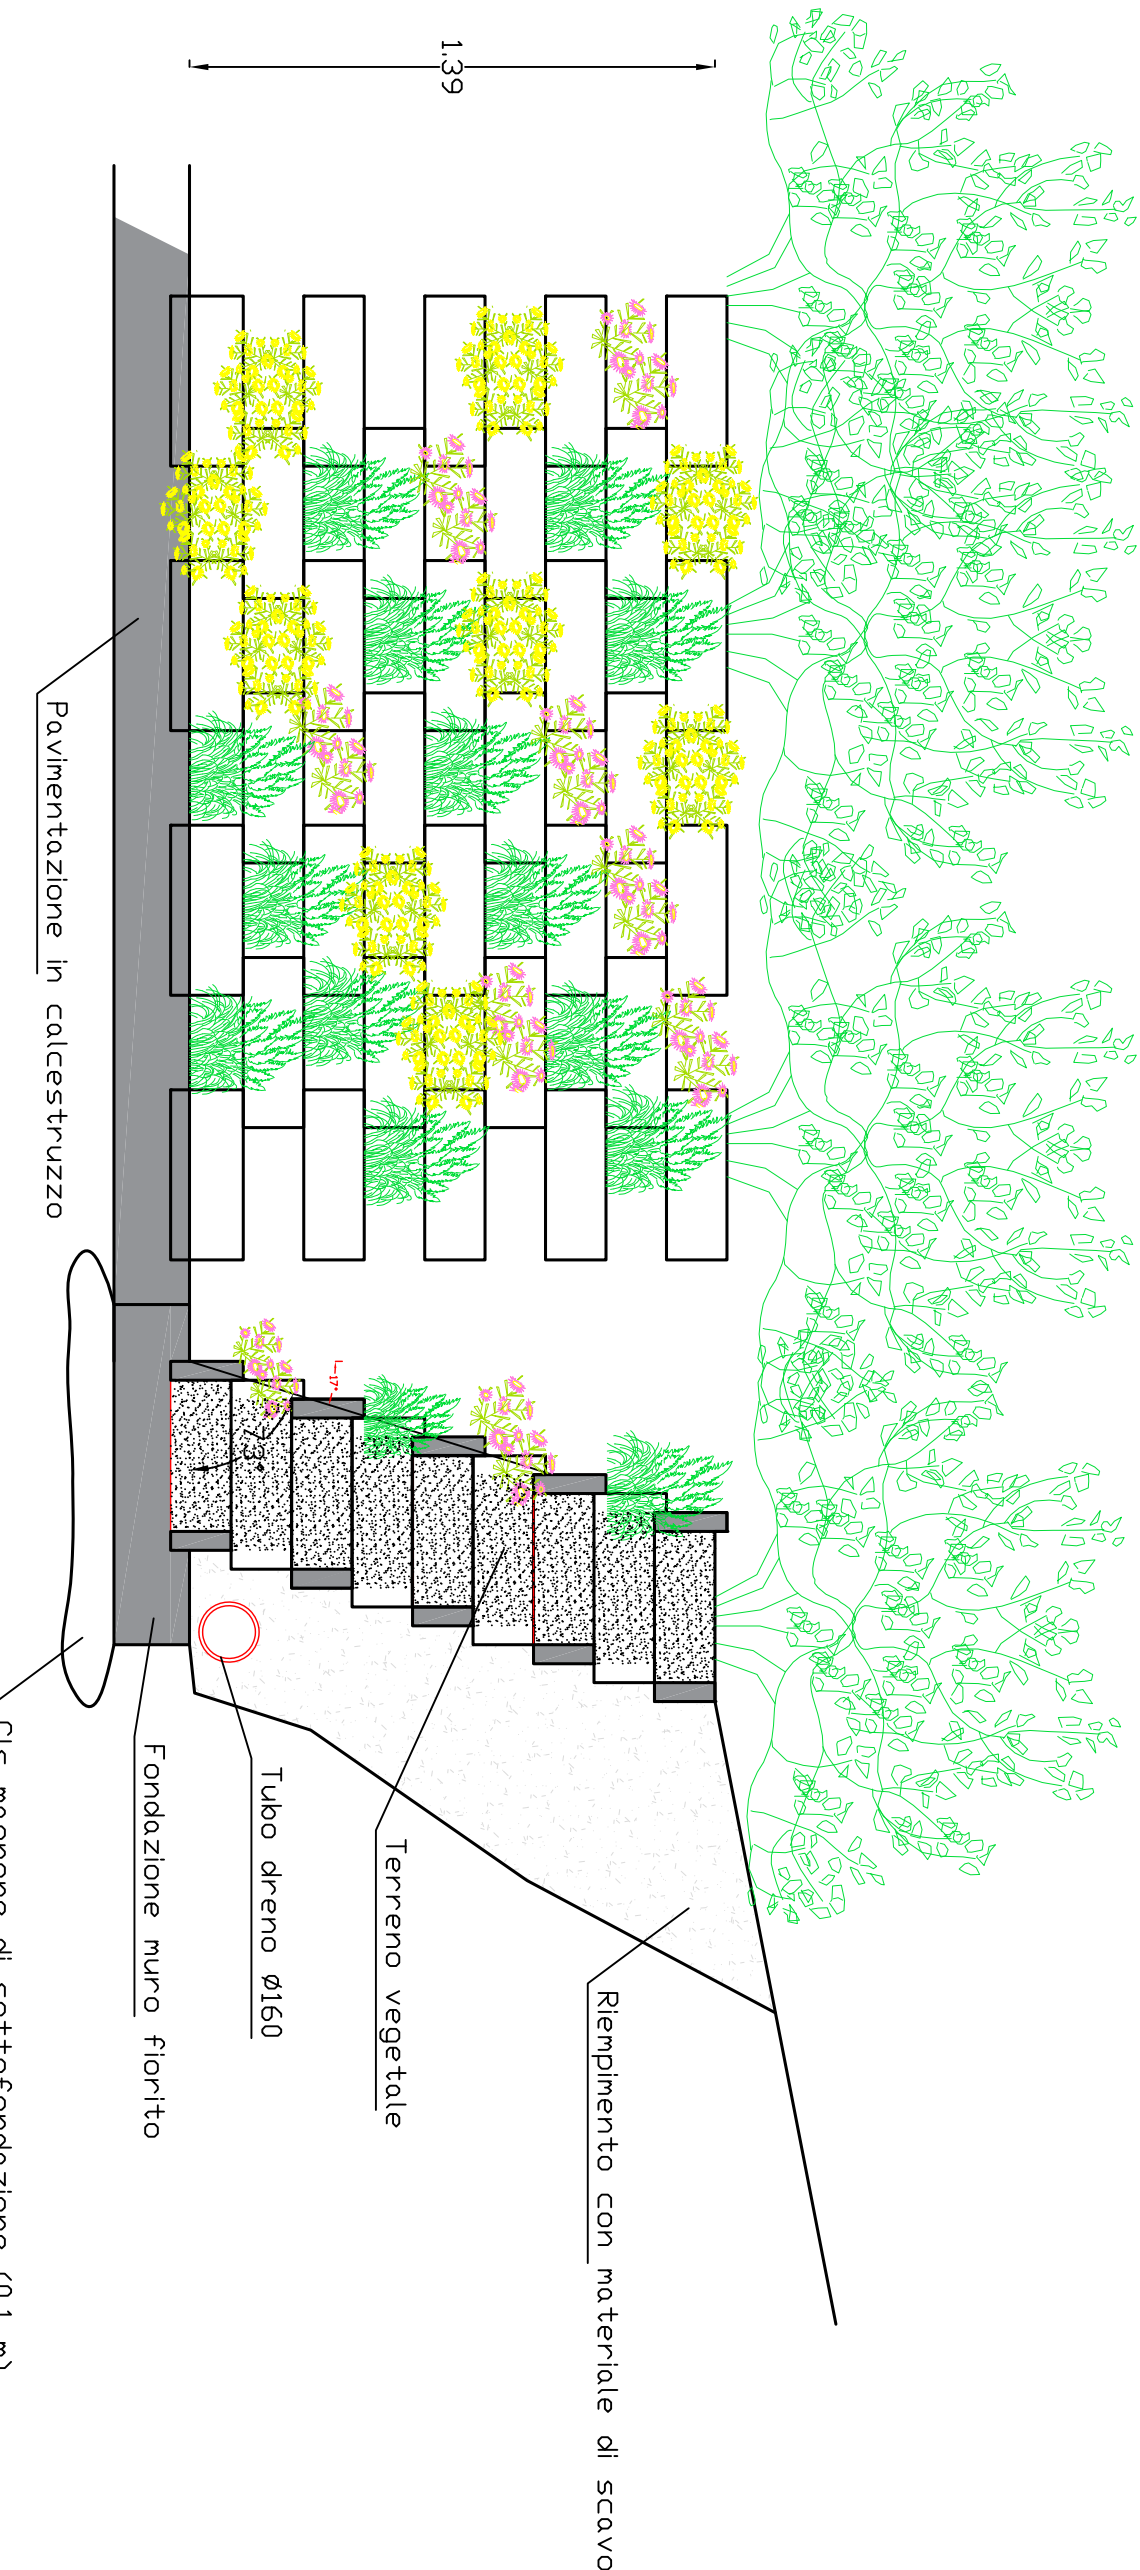



Traito Tipologia

A-B	mensola in cls	13.24 m	1.20 m
B-C	mensola in cls	18.80 m	2.20 m
C-D	mensola in cls	10.14 m	1.20 m
E-F	Muro fiorito	13.10 m	1.44 m
F-G	Muro fiorito	10.70 m	1.44 m
H-I	Muro fiorito	16.40 m	2.30 m
I-L	Muro fiorito	16.40 m	1.30 m
L-M	Muro fiorito	11.60 m	1.60 m
M-N	Muro fiorito	28.40 m	2.72 m

UZZO
Dispositivo di protezione
(porte+parapetto)

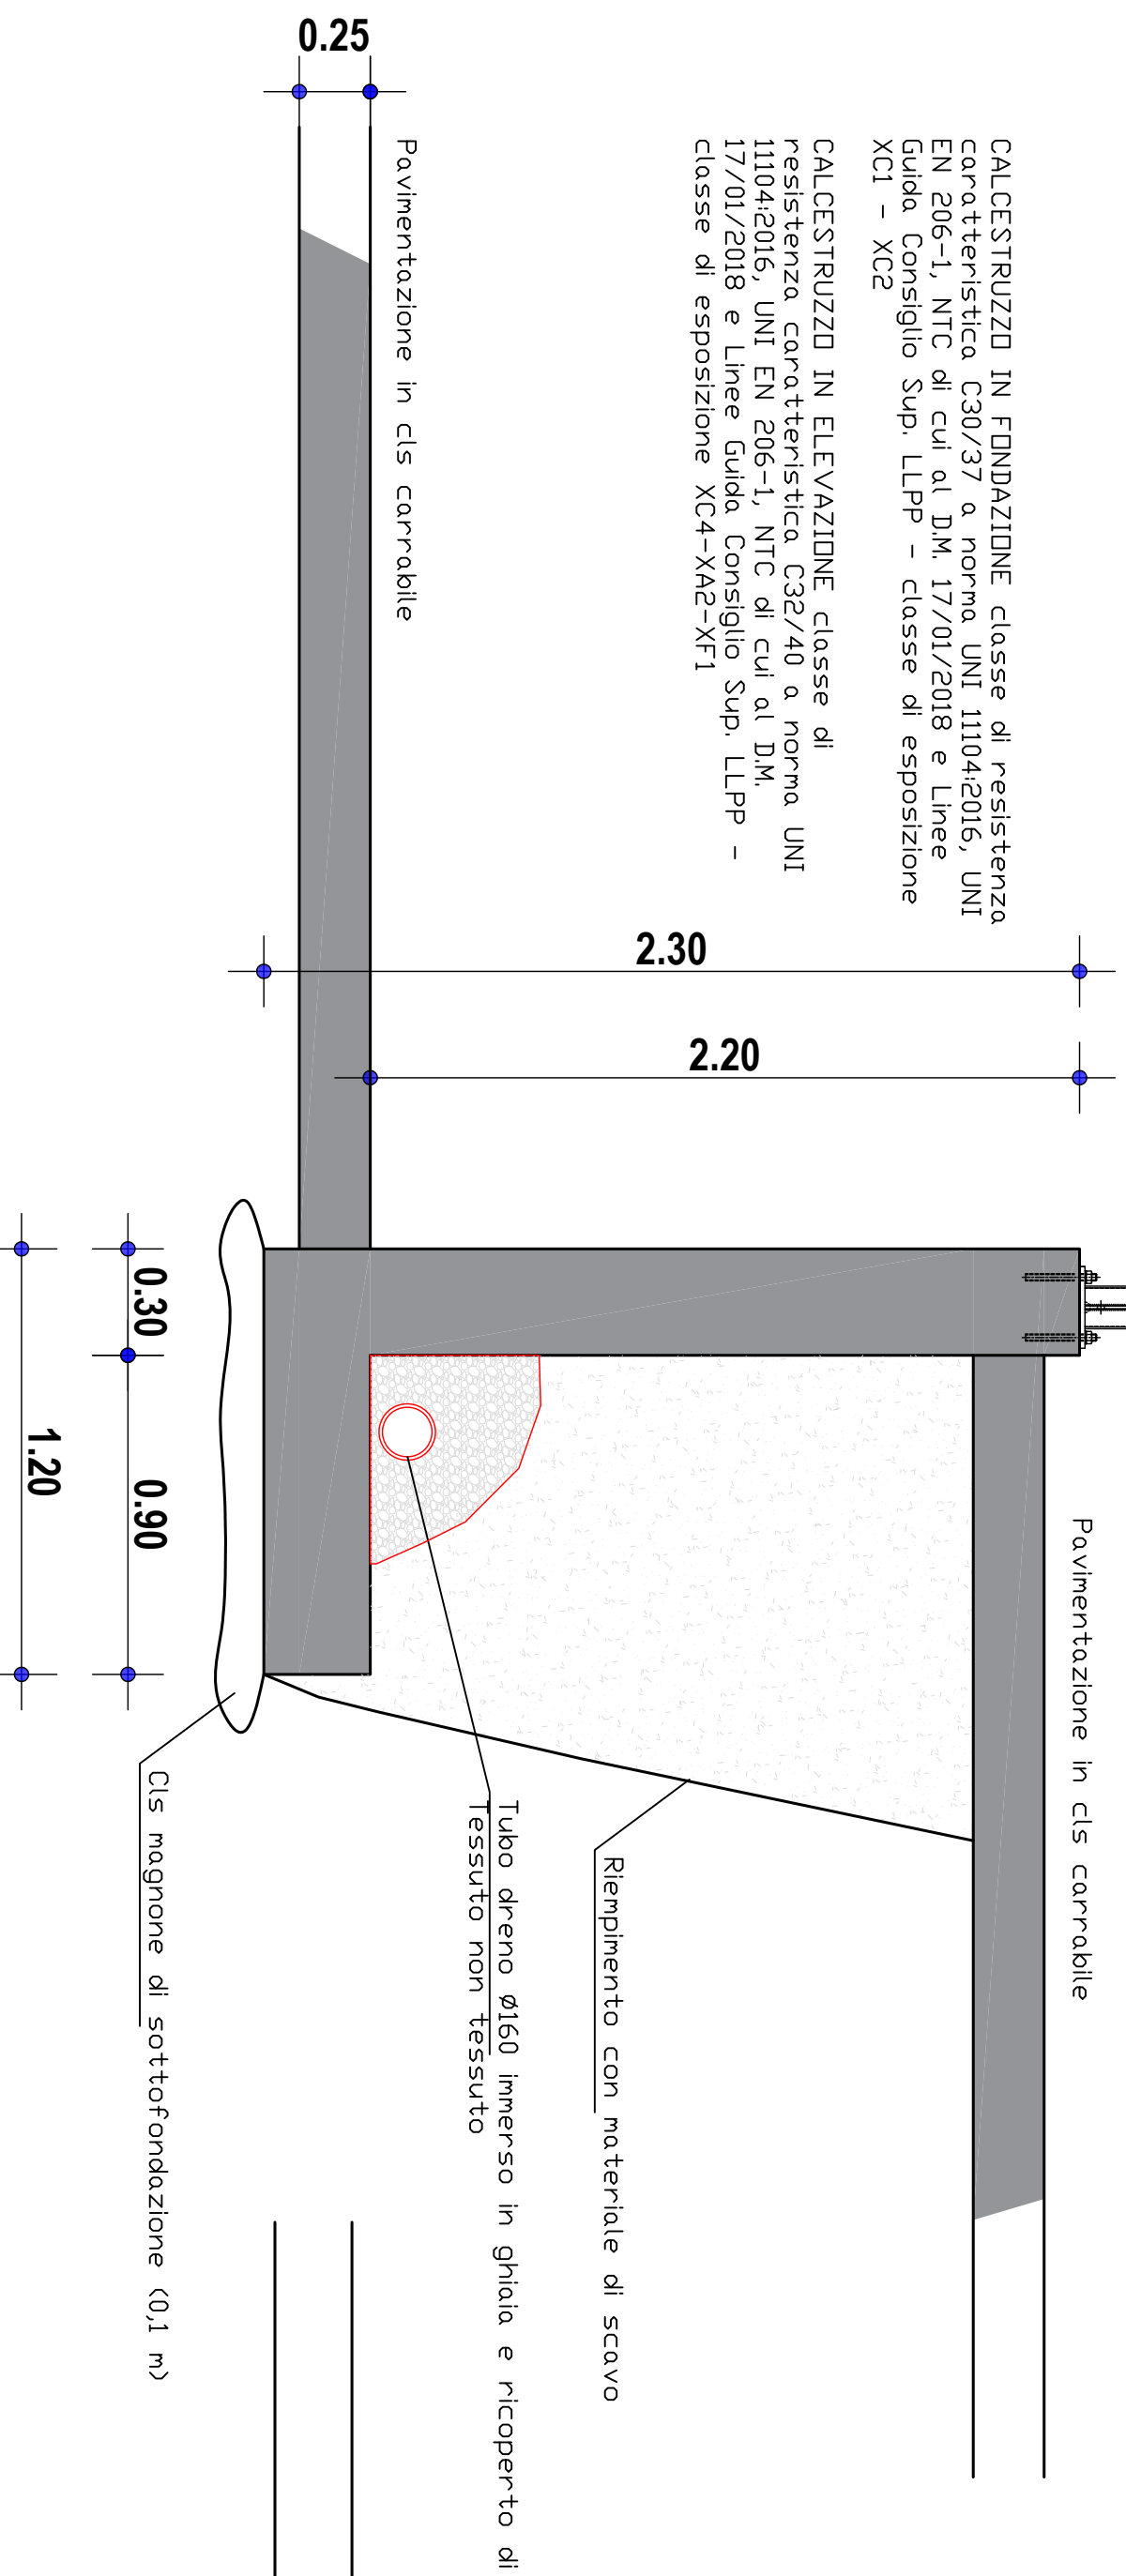

Ferrì di ripresa per pavimentazione stradale 012/20

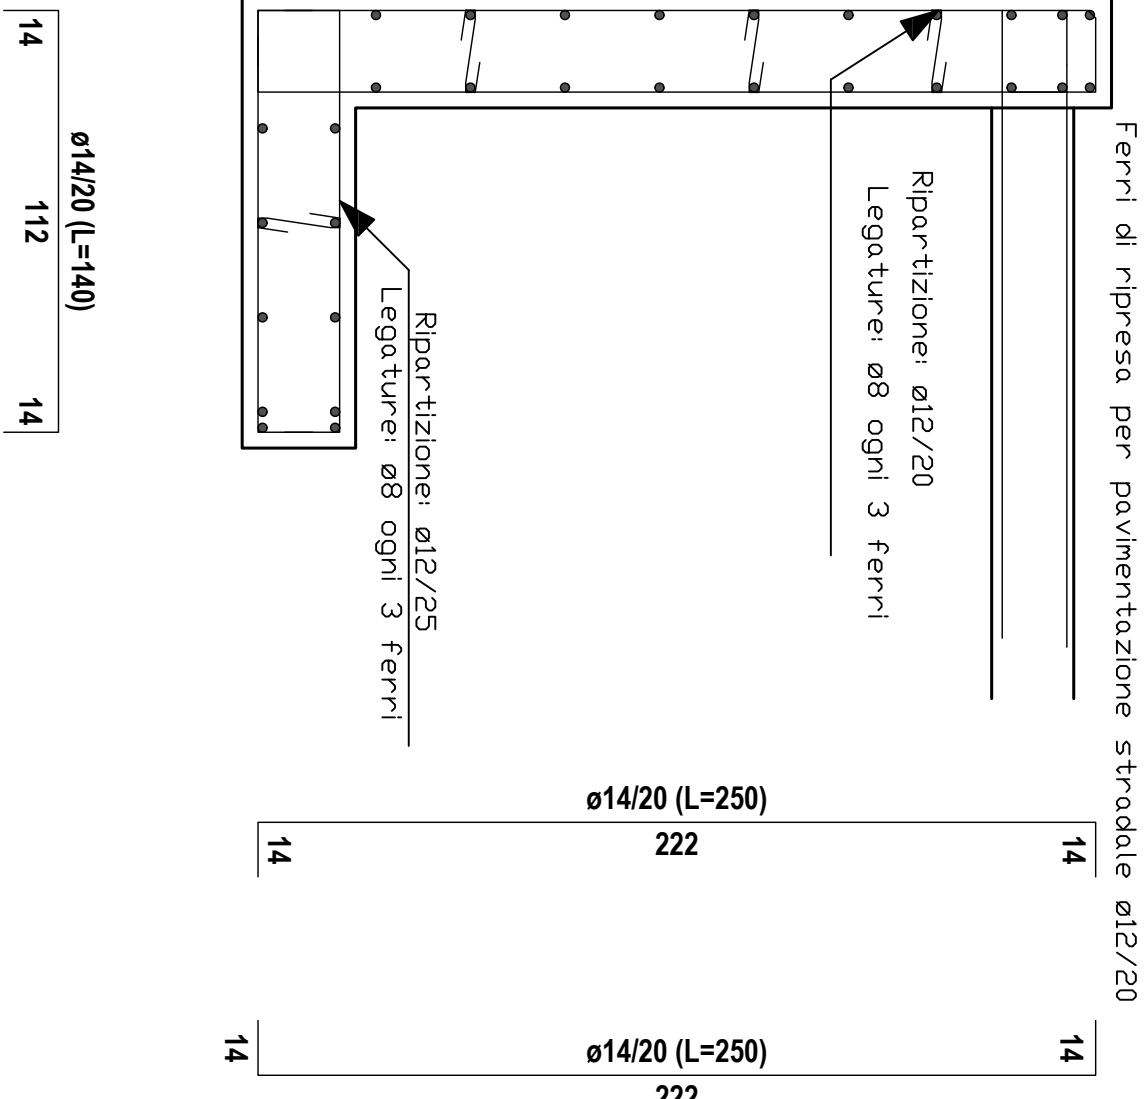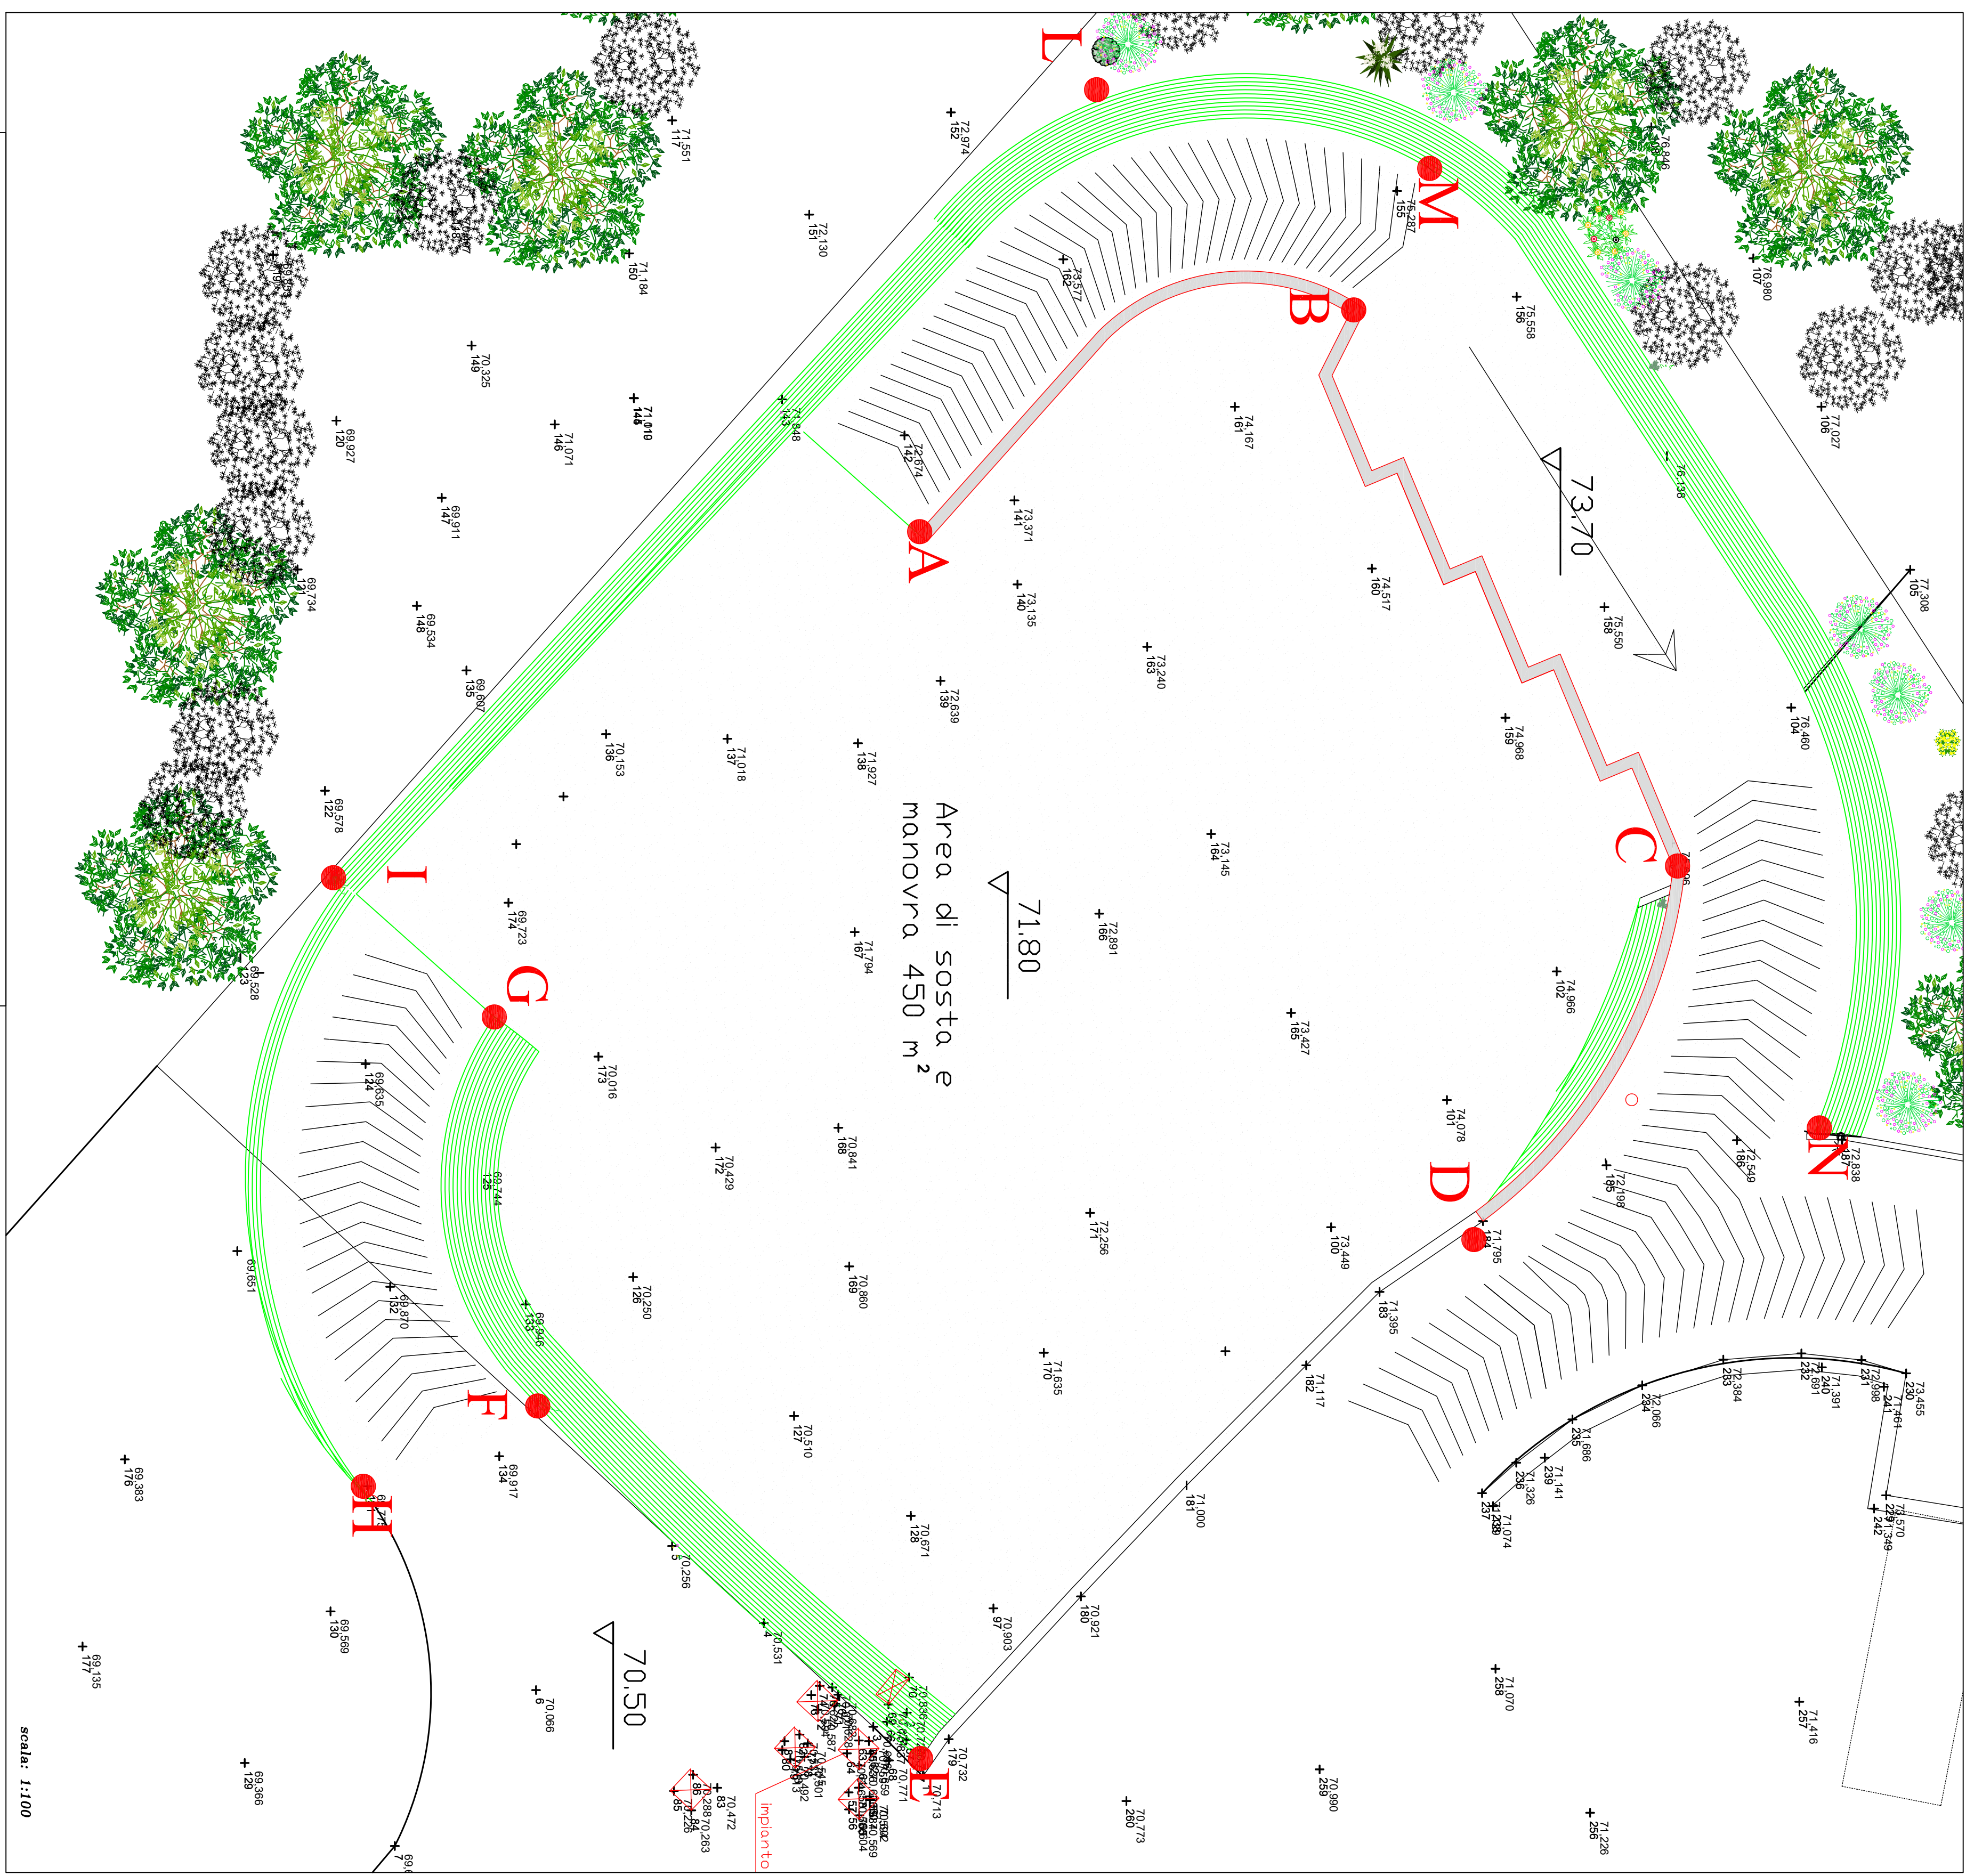

Legenda

-  Muro fiorito
-  Contenimento in calcestruzzo
-  Pavimentazione in calcestruzzo

Comune di Palau
Provincia Gallura Nord Est Sardegna

CUP N. H11E26000030004

PROGETTO DI FATTIBILITA' TECNICA ECONOMICA

Tav. 06 - Structure di
contenimento

Scale: 1:10

*Il Commitgente
Comune di Palau*

II tecnica