
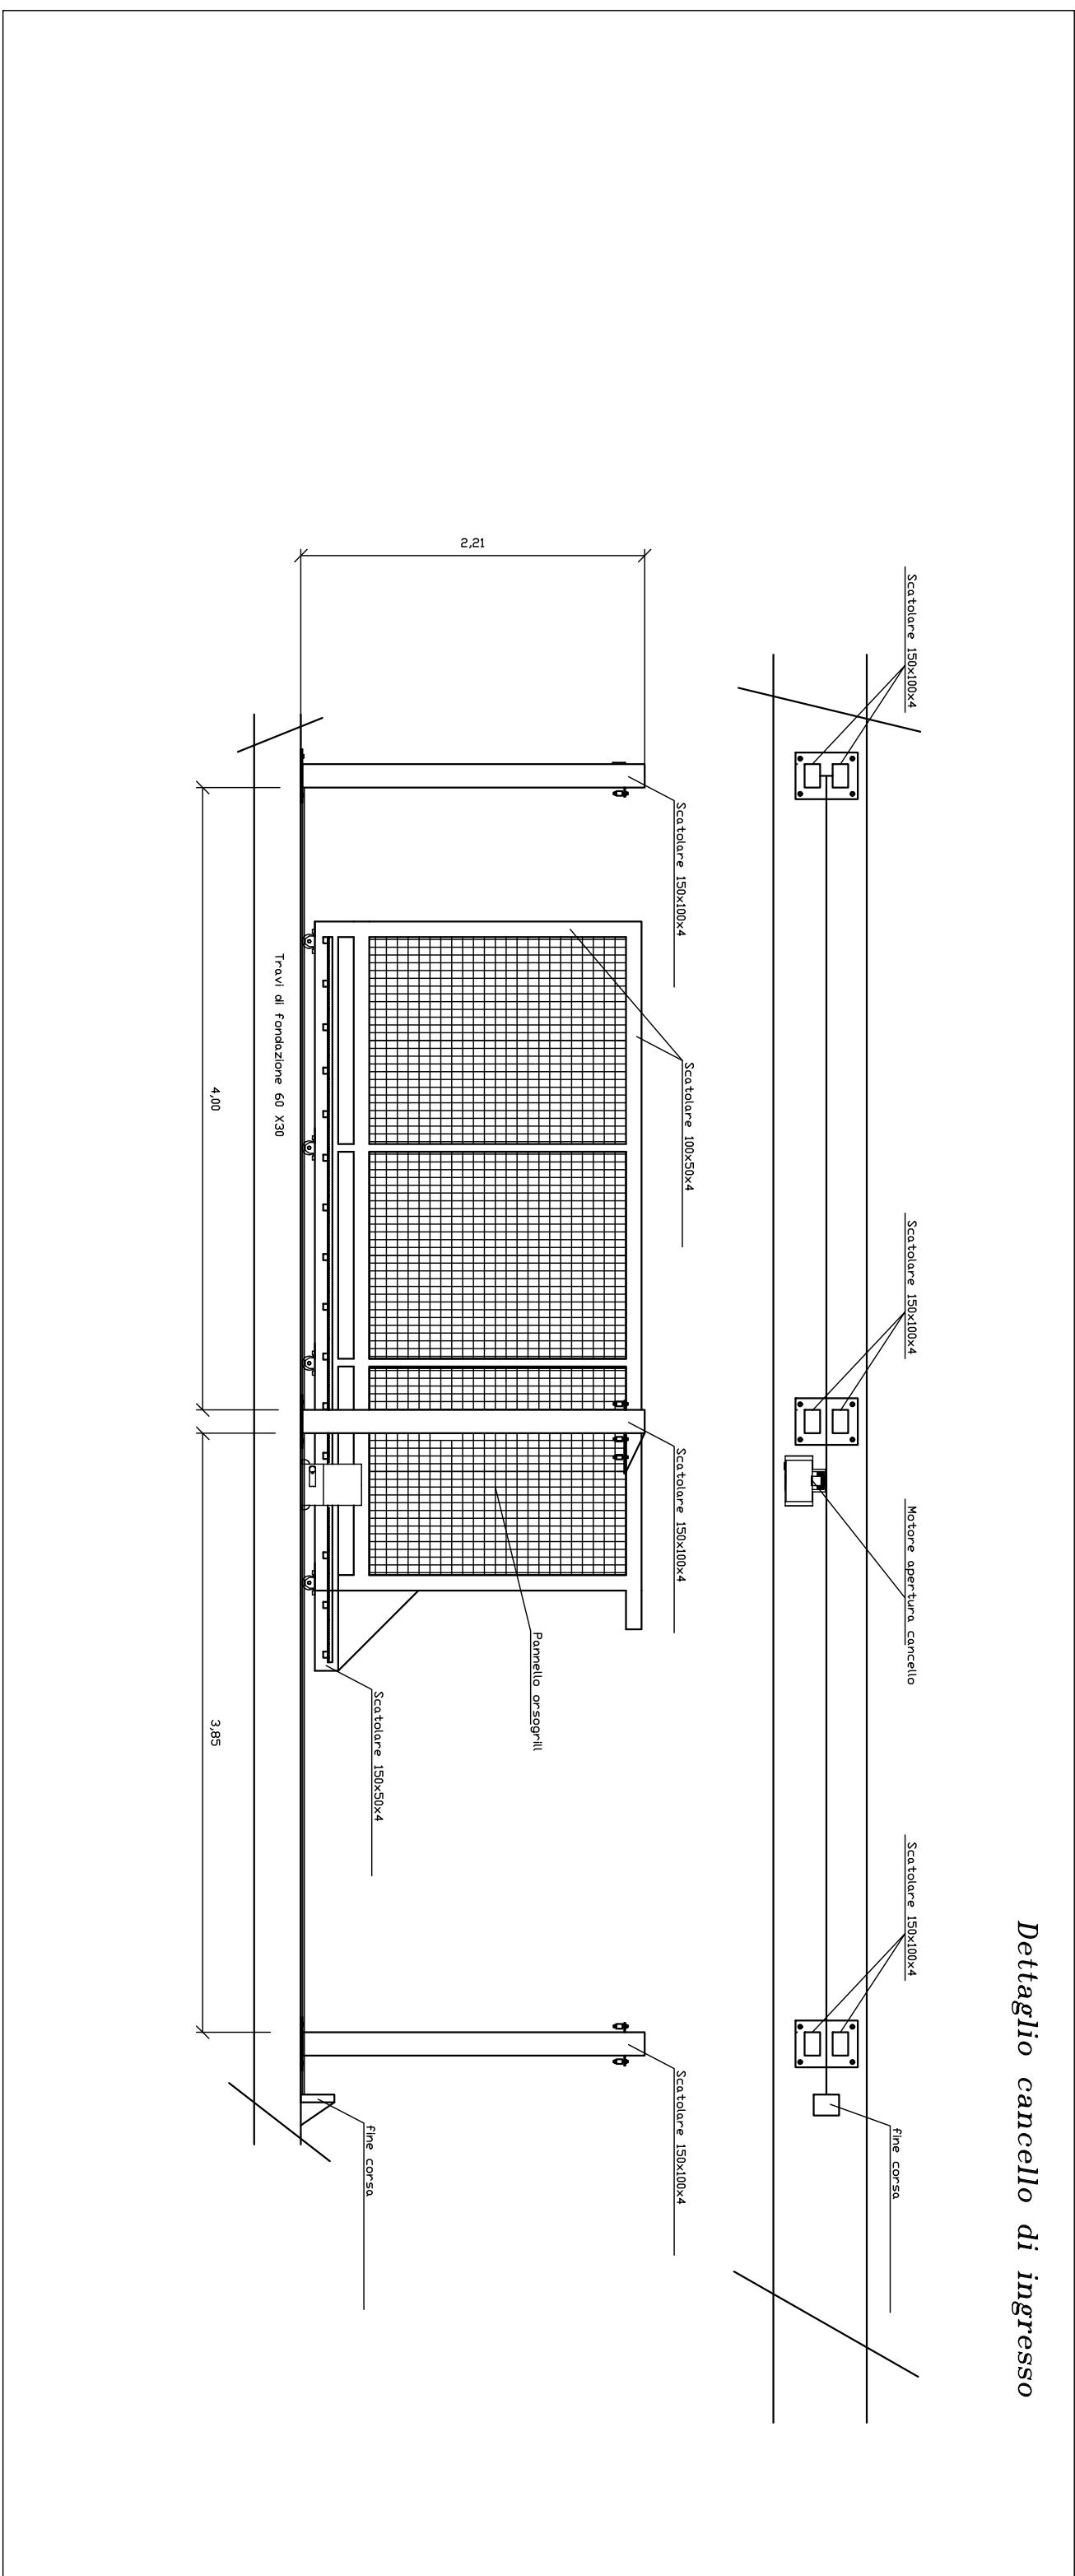
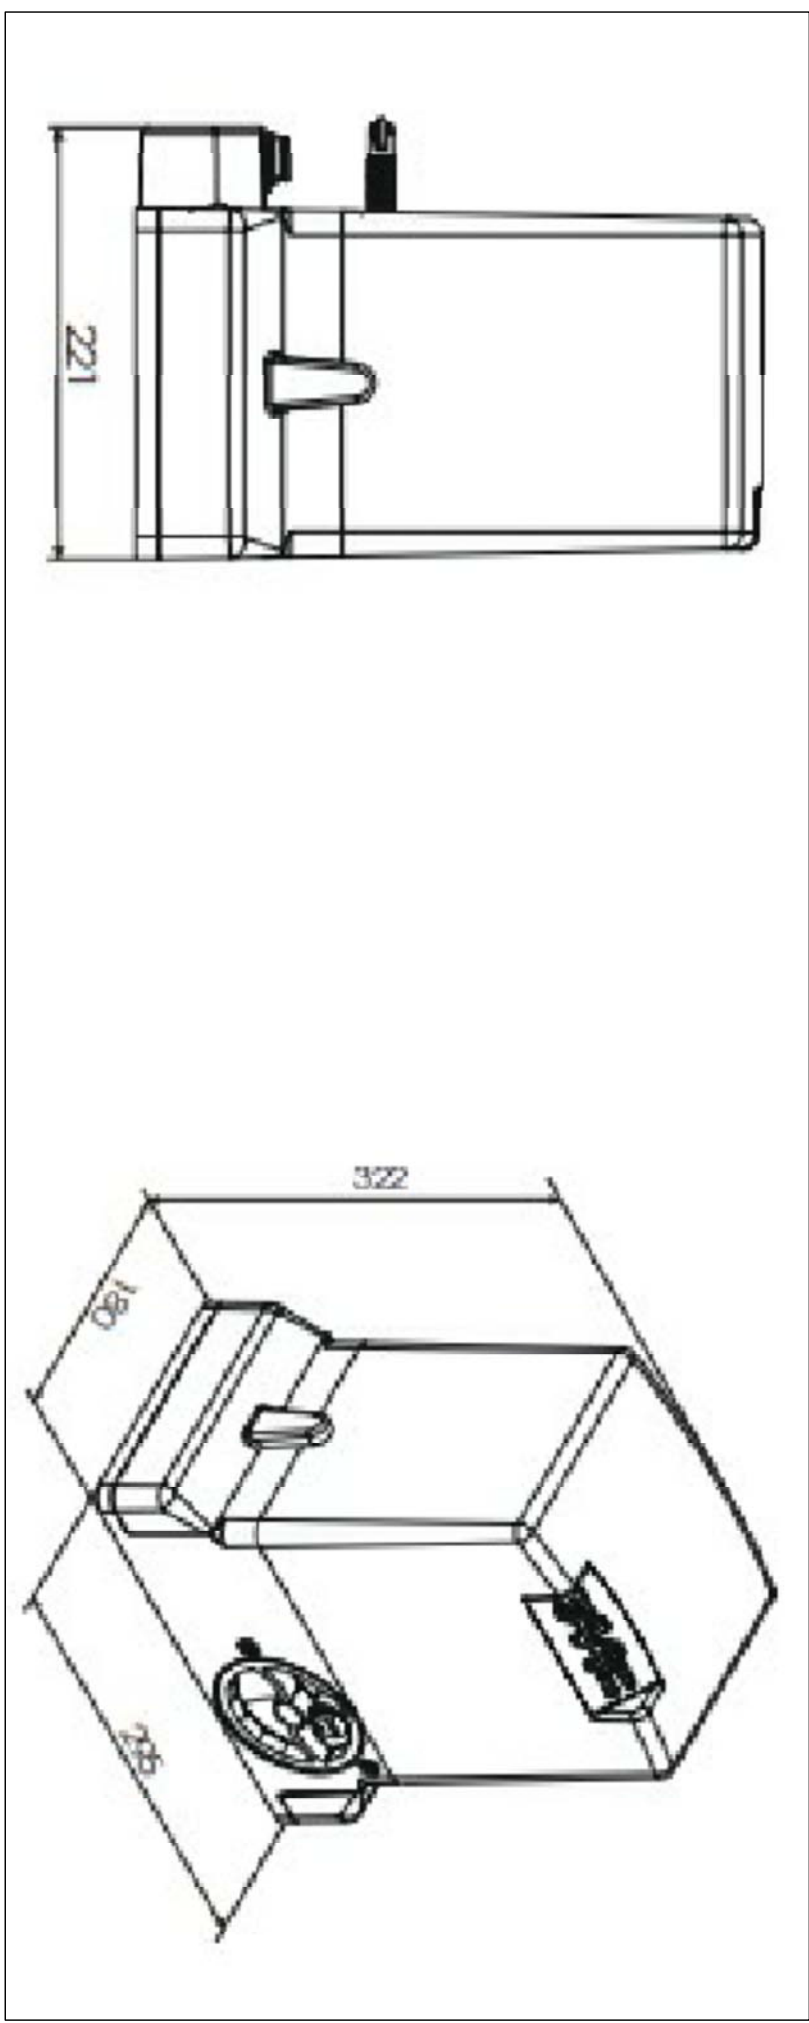
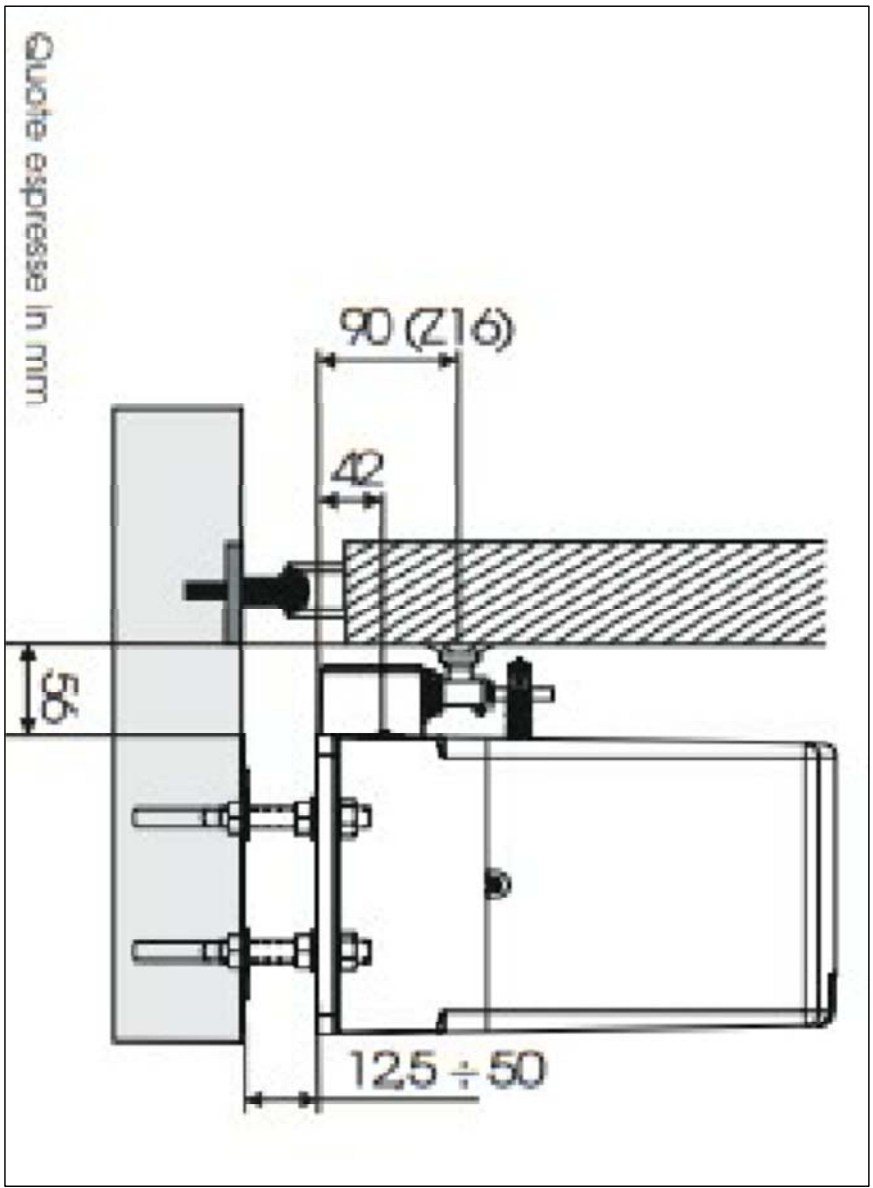
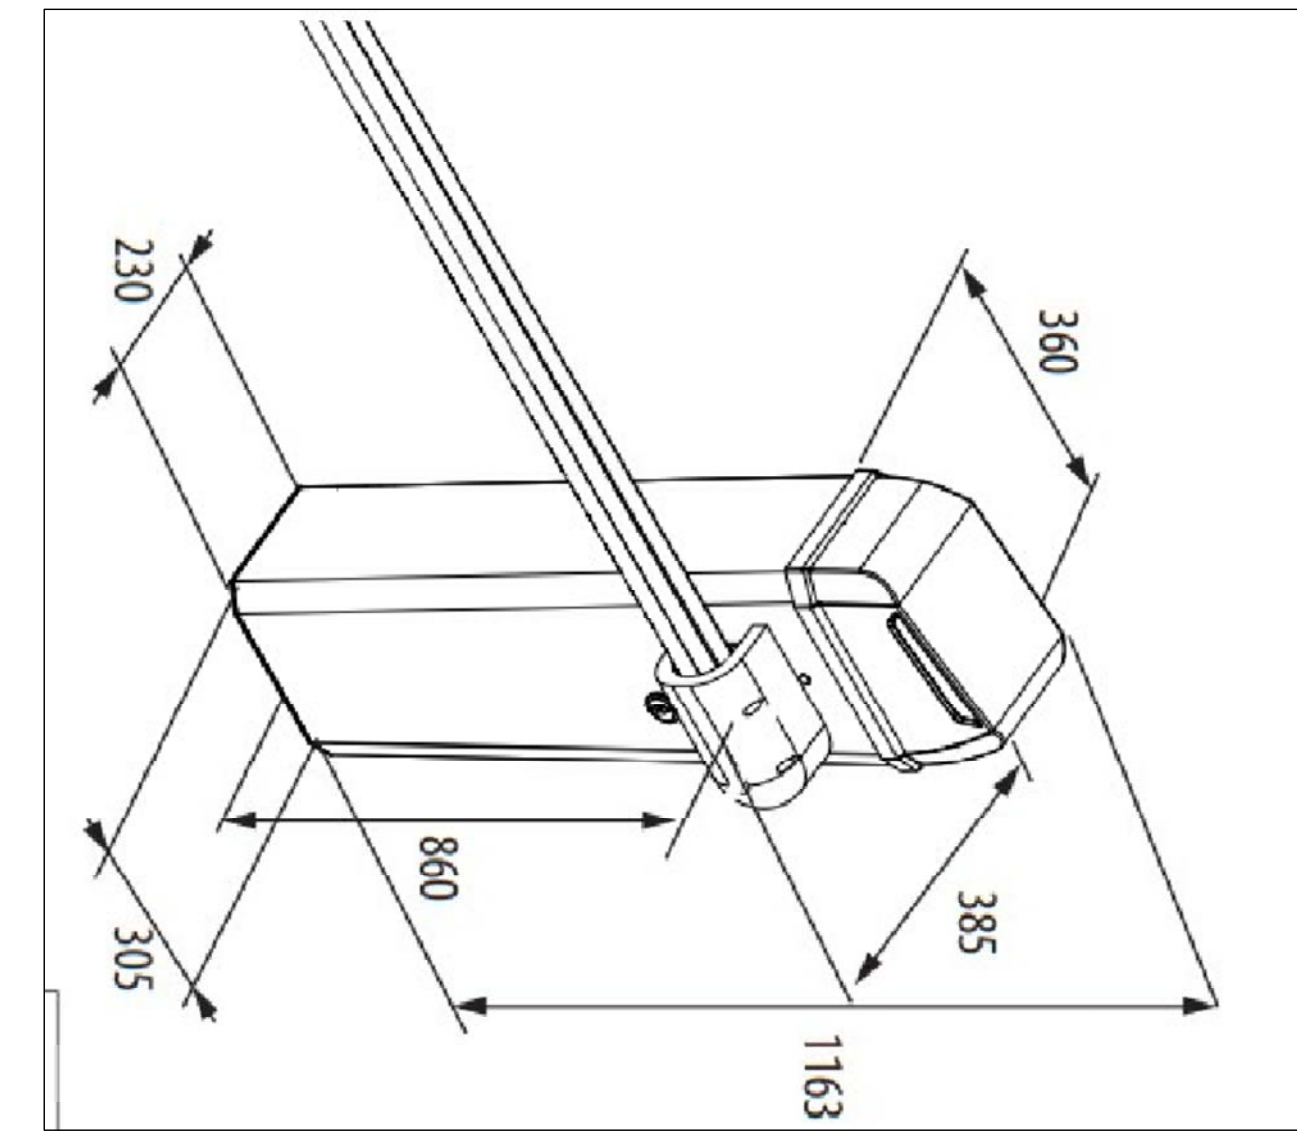
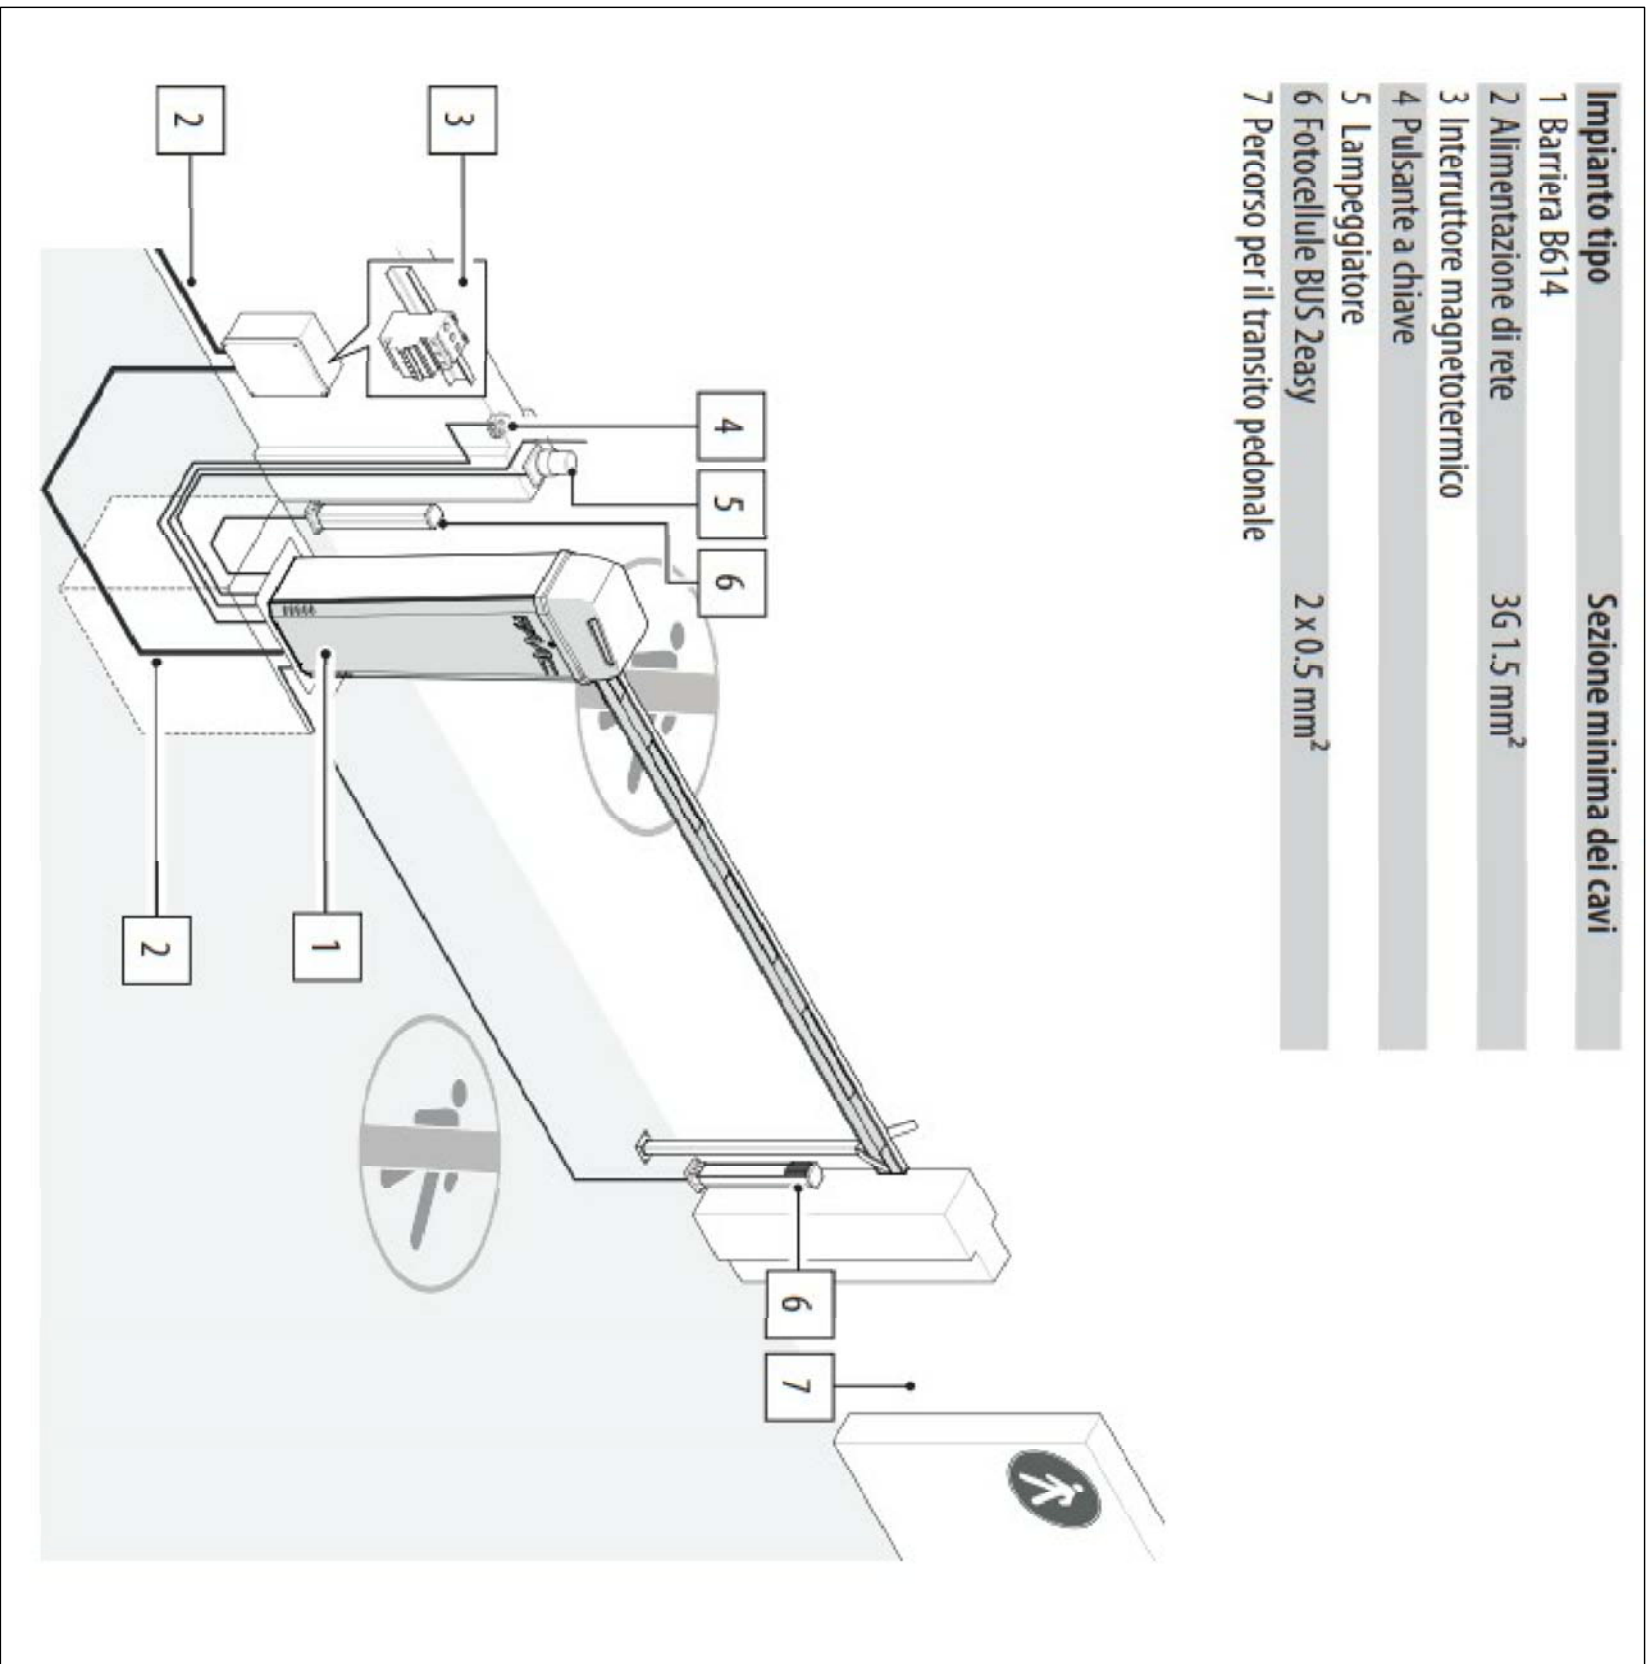
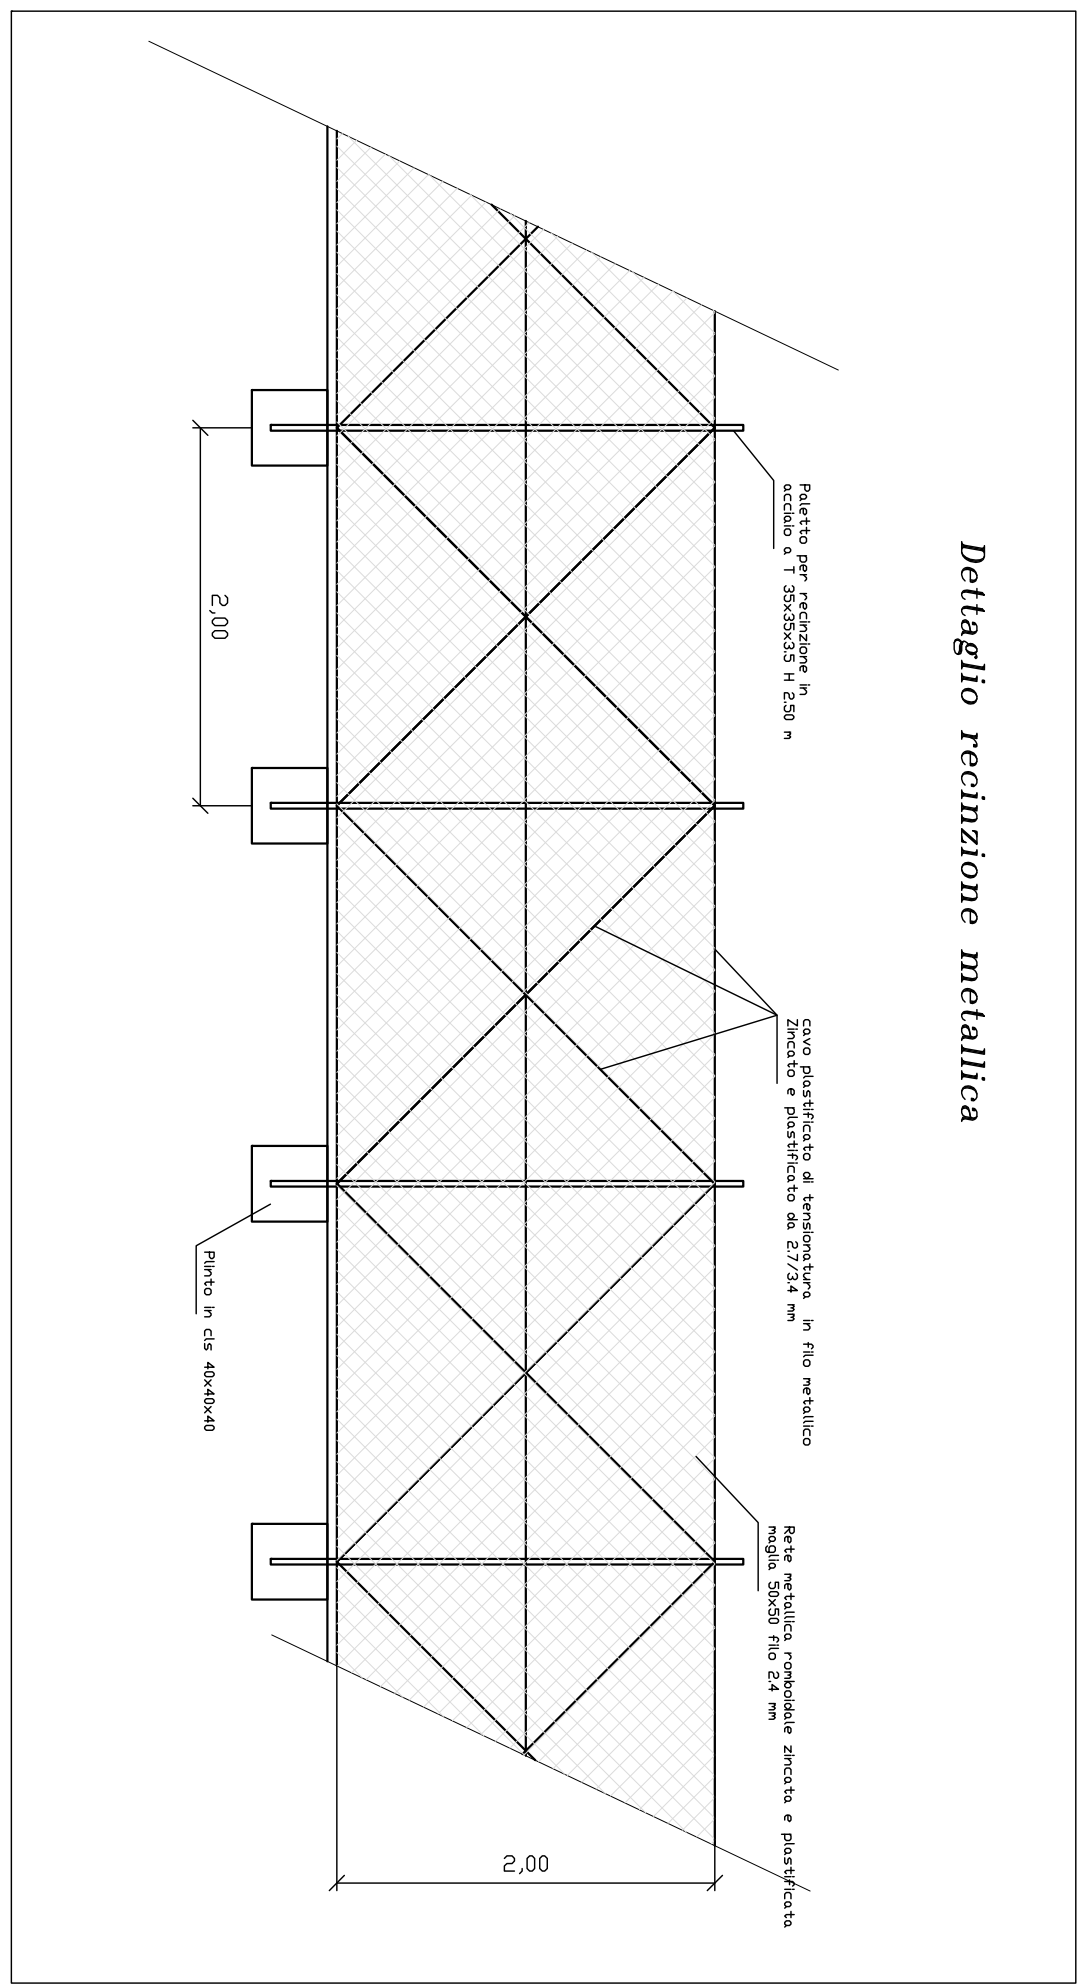
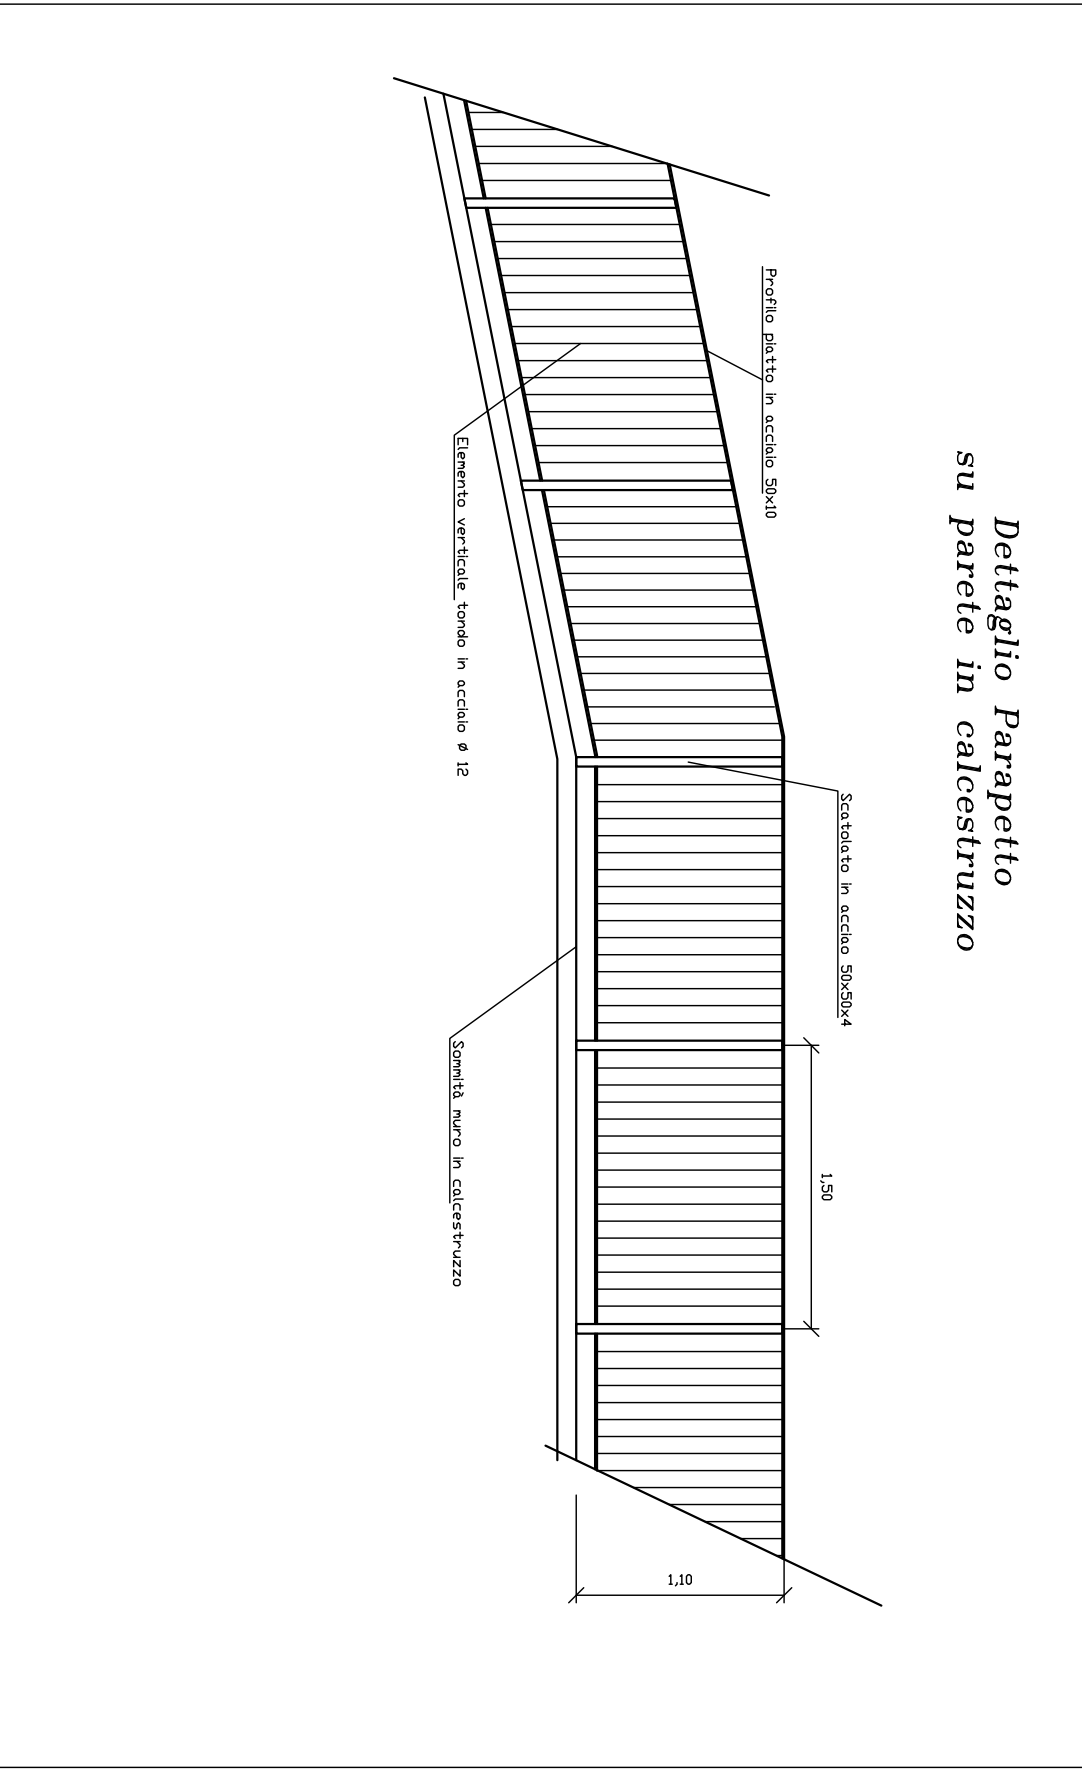


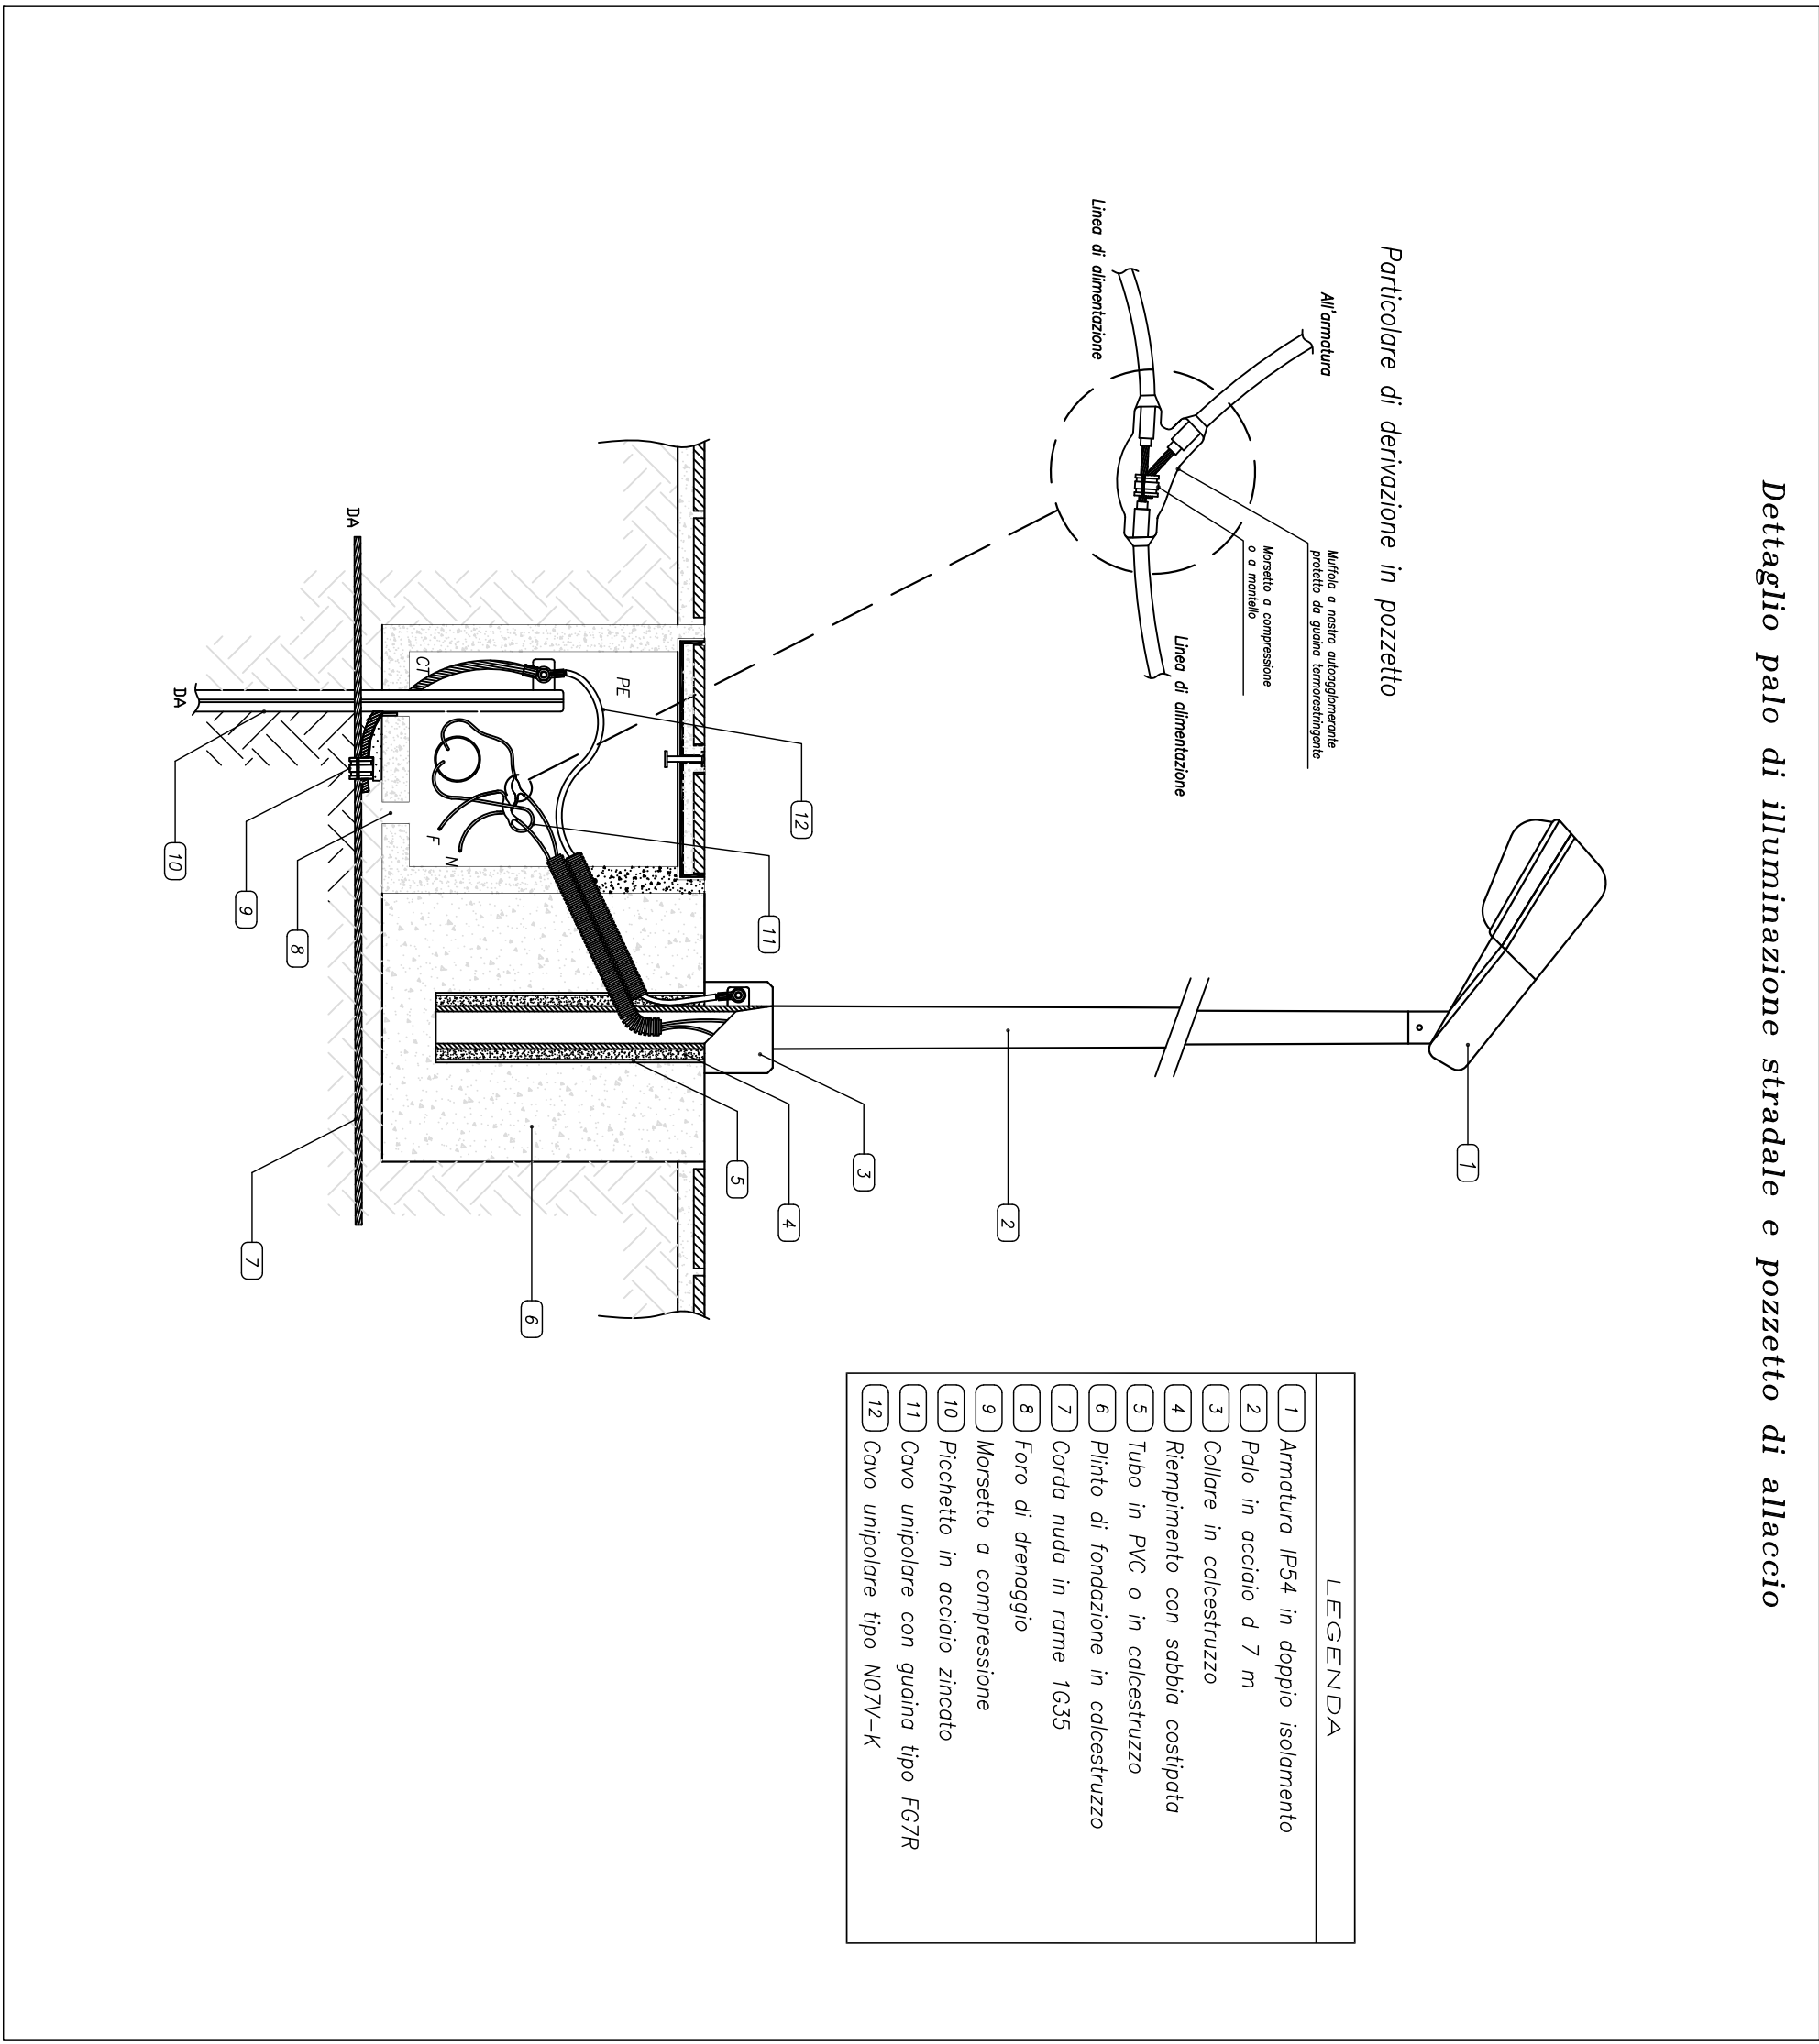

Comune di Palau
Provincia Gallura Nord Est Sardegna

Lavori di costruzione di un'area attrezzata di raggruppamento in ampliamento dell'ecocentro comunale in località Liscia Culumba, nella zona P.I.P. del comune di Palau

PROGETTO DI FATTIBILITA' TECNICA ECONOMICA

Tav. 08 – Particolari costruttivi

Ing. Giovanni Pasella
Studio di Ingegneria
Via S. Vittore, 6
07021 Palau (SS)
Tel. / Fax 0709 86003/86037
ing.pasella@ingpasella.com

Il Committente
Comune di Palau

Il Tecnico


scala 1:100