


- Rifacimento impermeabilizzazione
Risanamento copriferrì, posizionamento cornici in granito
- Rifacimento intonaco degradato
(rimozione e rifacimento della parte degradata
stimata nel 30% del manufatto)
- Posa canaletta "a fessura" per la raccolta delle acque piovane.
- Sistemazione scale(regolarizzazione gradoni sconnessi)
- Rifacimento impermeabilizzazione tetto camera mortuaria
per risanamento infiltrazione idrica
- Tinteggiatura
- Risanamento con superfici degradate da muffe

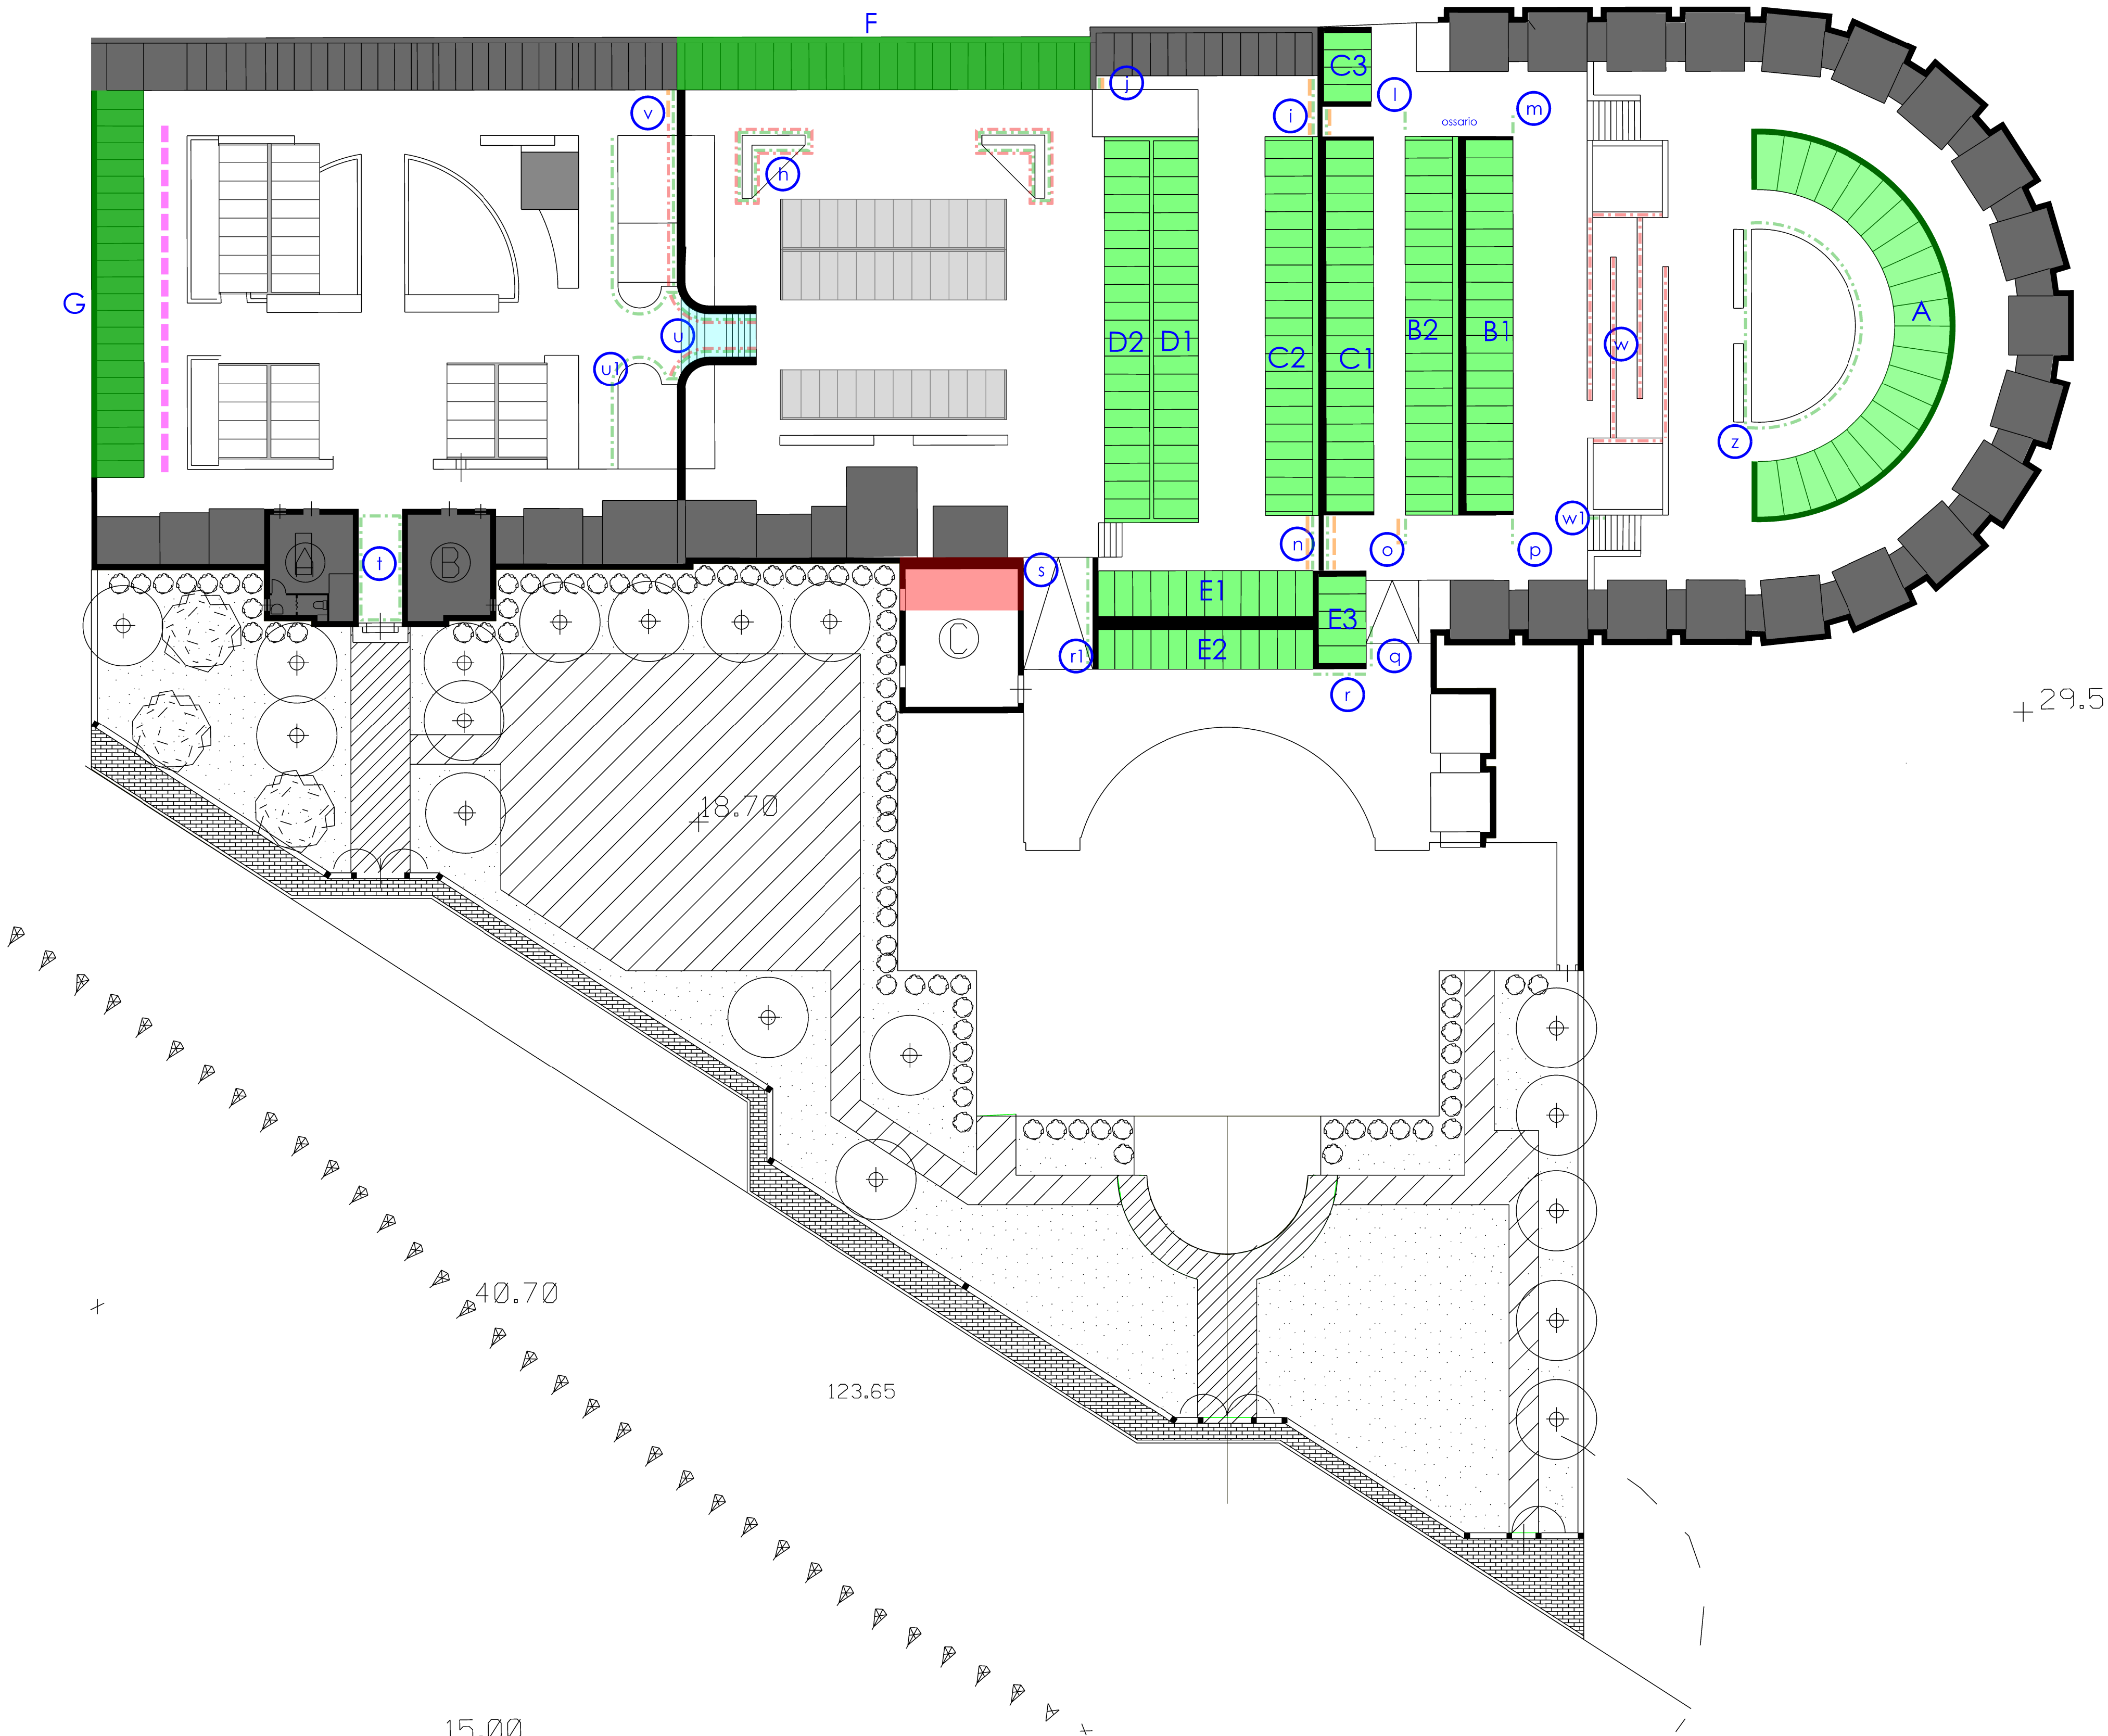

Planimetria generale
scala 1: 200

Comune di Palau
Provincia di Olbia-Tempio
Settore Lavori Pubblici e Manutenzioni
[Piazza popoli d'Europa, 1 - 07020 Palau](#)

LIVELLO

PROGETTO ESECUTIVO

TITOLO del PROGETTO

Manutenzione straordinaria nel civico cimitero

TAVOLA

DESCRIZIONE

2

Planimetria generale con
indicazione degli interventi

REVISIONE:

IL PROGETTISTA

Ufficio Tecnico Lavori Pubblici

IL SINDACO

Francesco Giuseppe MANNA

