



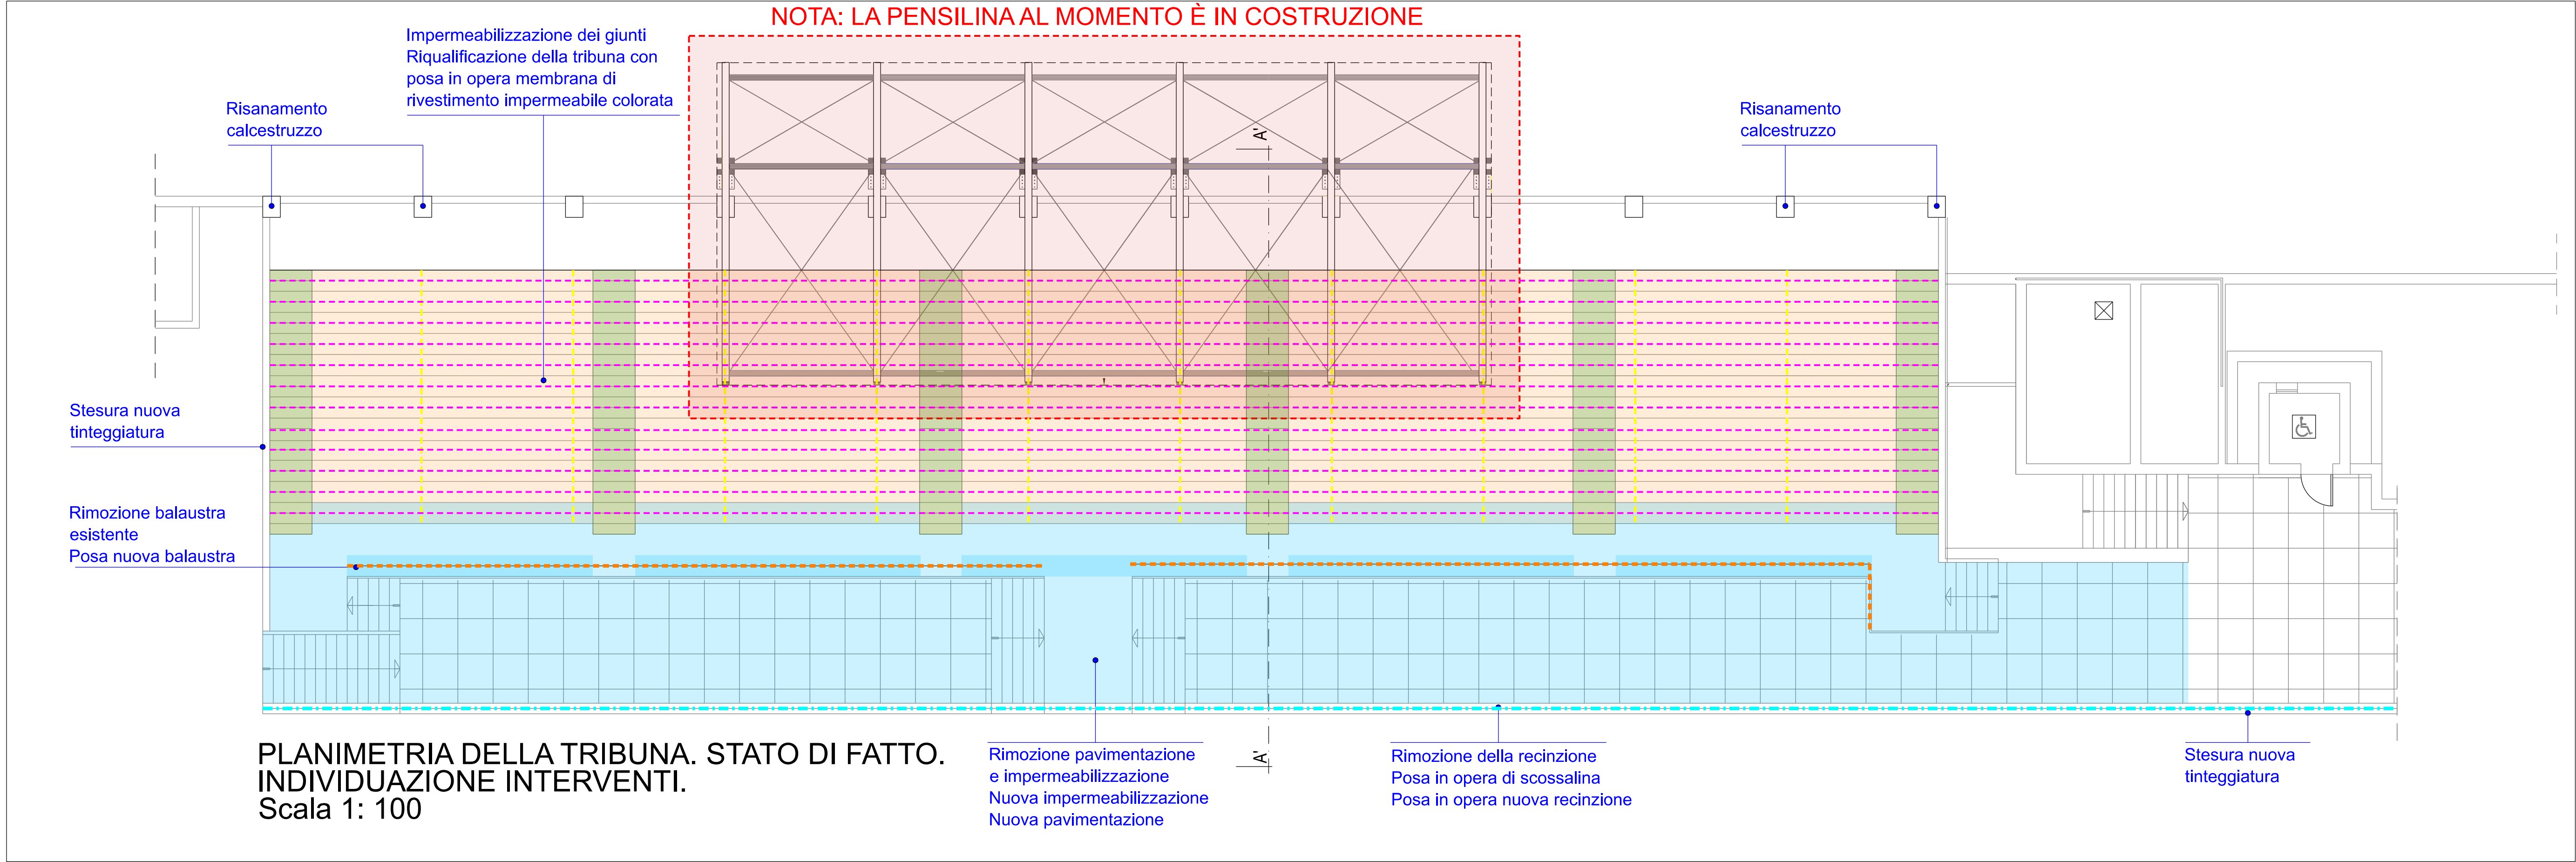

- Pittura del calcestruzzo allo scopo di ottenere superfici pulite ed uniformi, prima di qualsiasi intervento di finitura.
- Stesura di malta idrorepellente bicomponente, a ritiro compensato, a presa normale, di classe R3, a base modulare elastica (17 GPa) e additivata con inibitore di corrosione a base organica, per spessori da 0,3 a 2 cm per strato mediante applicazione a spazzola o a rullo.
- Formatura e posa in opera di membrana a base di polietilene impermeabile e impermeabile, per la realizzazione in situ di un rivestimento impermeabile per opere d'ingegneria, dovrà essere applicata mediante ponti d'installazione, beness e ad alta pressione, con controllo di flusso e temperatura, dotata di pistola autopulente, su supporti solidi e puliti, precedentemente trattati con idoneo primer, in uno spessore minimo di 2 mm (consumo 2,2 kg/m² per 2 mm di spessore). Culo compreso di finitura.
- Rimozione pavimentazione esistente, inclusa la malta di sovrapposizione o l'impermeabilizzazione.
- Formatura e posa in opera di manto impermeabile costituito da due membrane preadibite, bidimensionali, emesse in una sola rotazione, con spessore medio di 1,0 mm, applicate a freddo, previa spazzatura di un primer idrorepellente, su idoneo piano di posa, già livellato, dato in opera su superfici piane, inclinate o curve, con giunti sovrapposti di 10 cm, compreso il primer. Il consumo del componente, l'ordine dei tagli e delle sovrapposizioni, gli strati ed il tipo di finitura, sono compresi nel prezzo.
- Formatura e posa in opera di lastre monocotture per locali scoperti a livello generale mediano (calcestruzzo) posto in opera a giunti sovrapposti, per allineamenti ortogonali e diagonali. Con malta basaltica e lancia di cemento, compresi tagli, strati, appropinquamento al piano, la spazzatura dei giunti con cemento bianco o colorato con ossidi e la pulizia finale con segatura, formato 40x40.
- Formatura e posa in opera di manto autobadente bullico rivestito con tessuto non tessuto idrorepellente per impermeabilizzazione dei tetti e di coperture orizzontali con le seguenti caratteristiche: Spessore (mm): ca. 1,5. Densità della gamma bullica (ISO 10503) (g/m²): ca. 14.
- Formatura e applicazione di Primer SN o Primer MF o similare, primer spazzatura bidimensionale, emesse in una sola rotazione, con spessore medio di 1,0 mm, applicate a freddo, previa spazzatura di un primer idrorepellente, su idoneo piano di posa, già livellato, dato in opera su superfici piane, inclinate o curve, con giunti sovrapposti di 10 cm, compreso il primer. Il consumo del componente, l'ordine dei tagli e delle sovrapposizioni, gli strati ed il tipo di finitura, sono compresi nel prezzo.
- Formatura e posa in opera di recinzione tipo "VERA SPORT 110" o similare, altezza 110 cm, colore a scelta della DL.
- Formatura e posa in opera di recinzione tipo "VERA SPORT 220" o similare, altezza 220 cm, con tavole anticavalamento (altezza complessiva 272,5 cm) colore a scelta della DL.

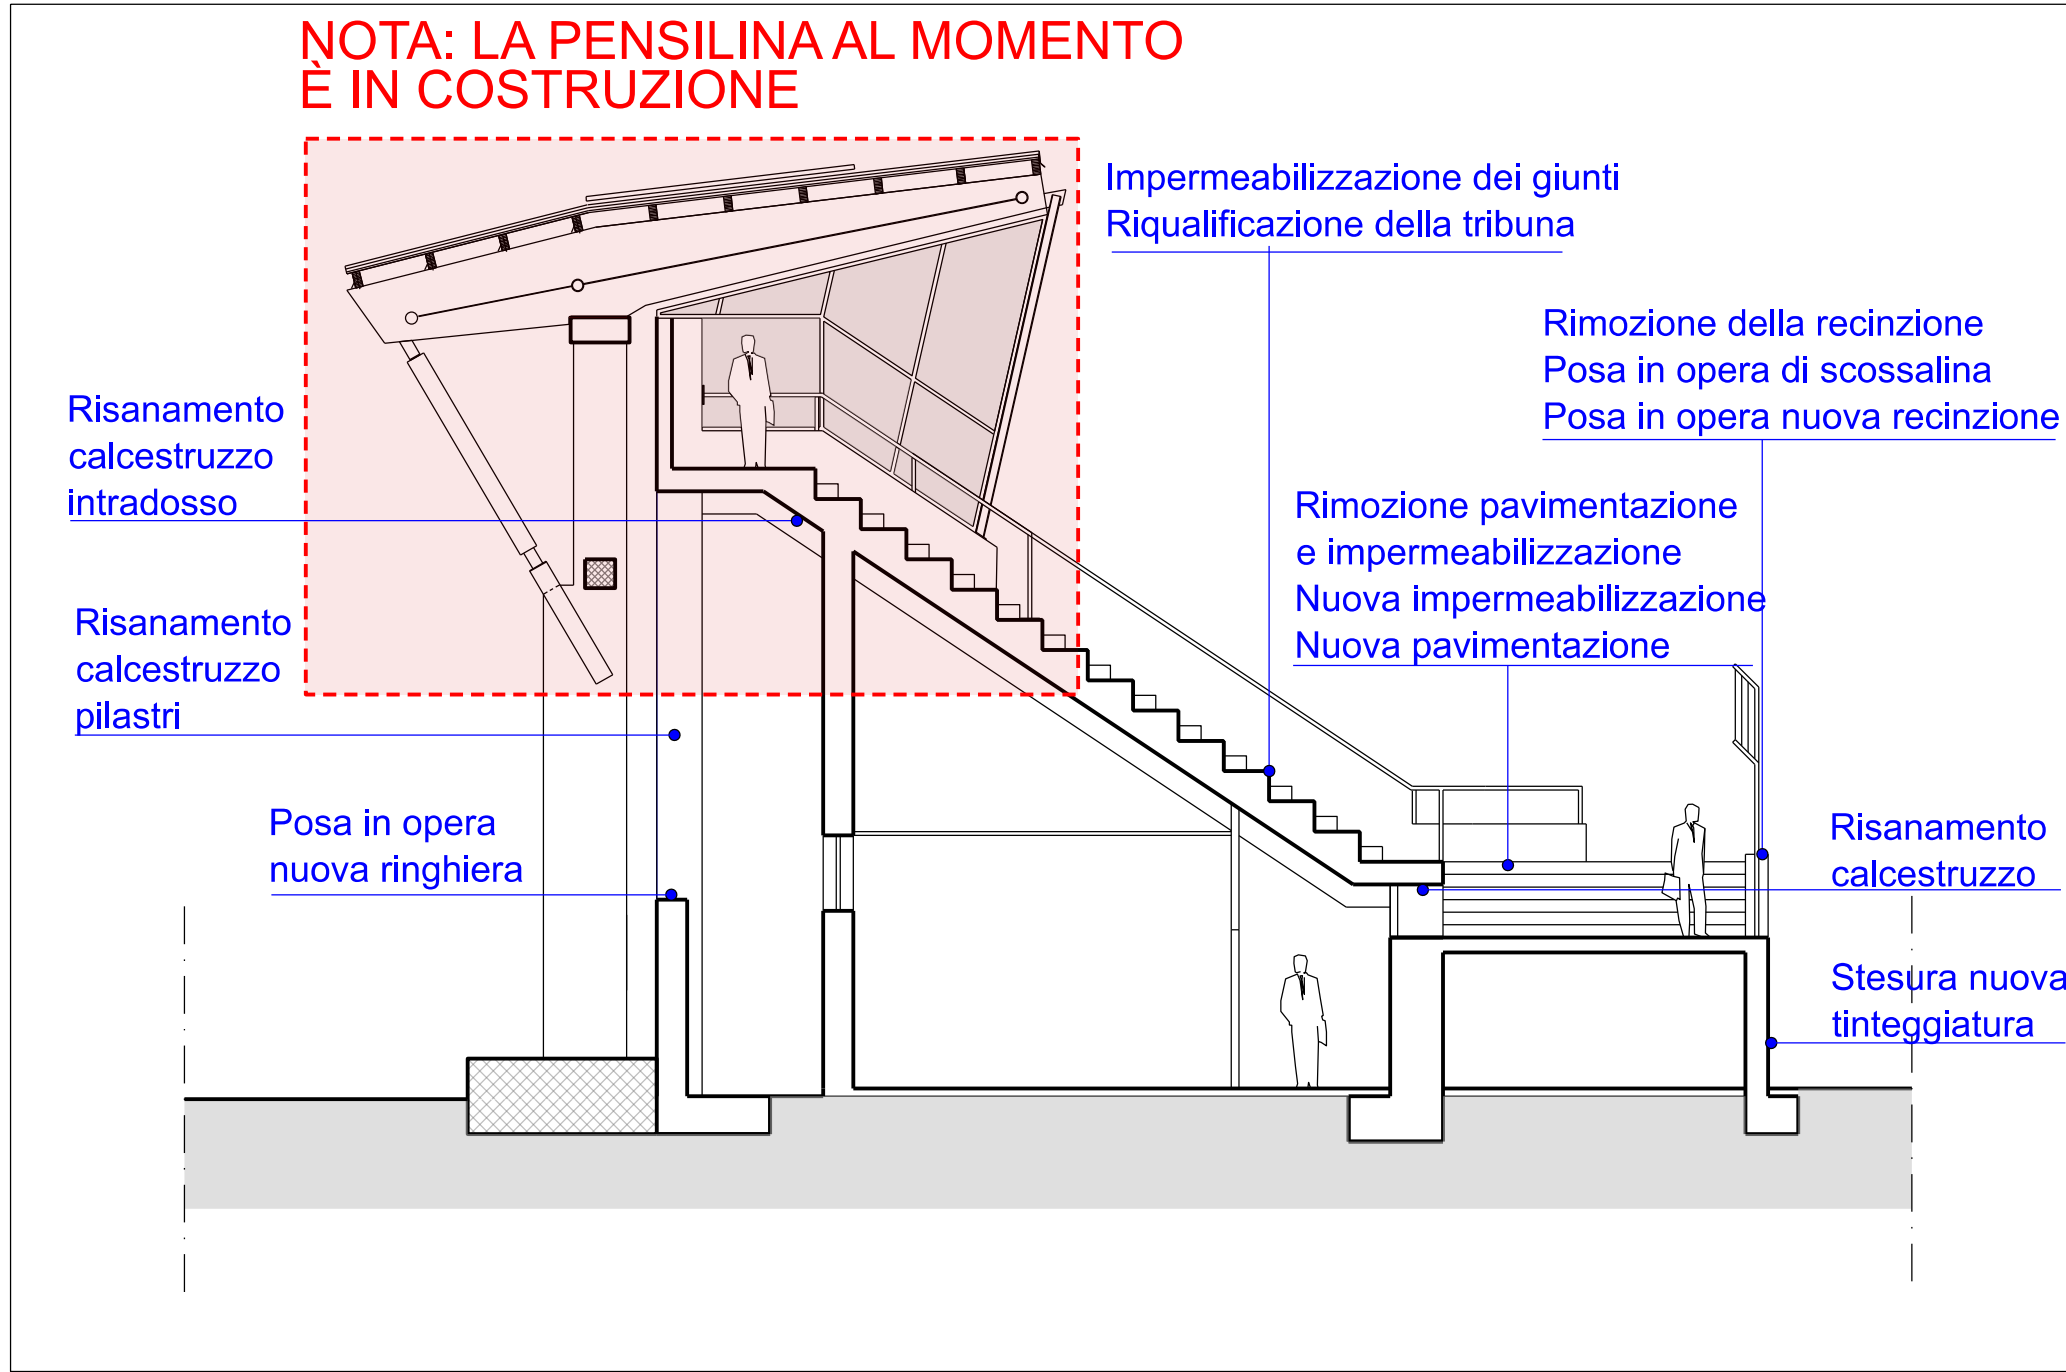

PLANIMETRIA. STATO DI FATTO.
INDIVIDUAZIONE INTERVENTI.
Scala 1: 1000

- Posizionamento campo da calcio a 5.
Dimensioni 15 x 25 metri.
(dimensioni totali 28 x 18 metri).
- Sostituzione recinzione
- Sostituzione balastrua

Comune di Palau
Provincia di Olbia-Tempio
Settore Lavori Pubblici e Manutenzioni
palau@comune.palau.it | 070201201

LIVELLO
Progetto Esecutivo

TITOLO del PROGETTO
Interventi di riqualificazione
dell'impianto sportivo di Baragge

TAVOLA
2
DESCRIZIONE
Planimetria stato di fatto
con indicazione degli interventi

IL PROGETTISTA
Ufficio Tecnico Lavori Pubblici
IL SINDACO
Francesco Giuseppe MANNA



data elaborato
ottobre 2024