



PLANIMETRIE GENERALI

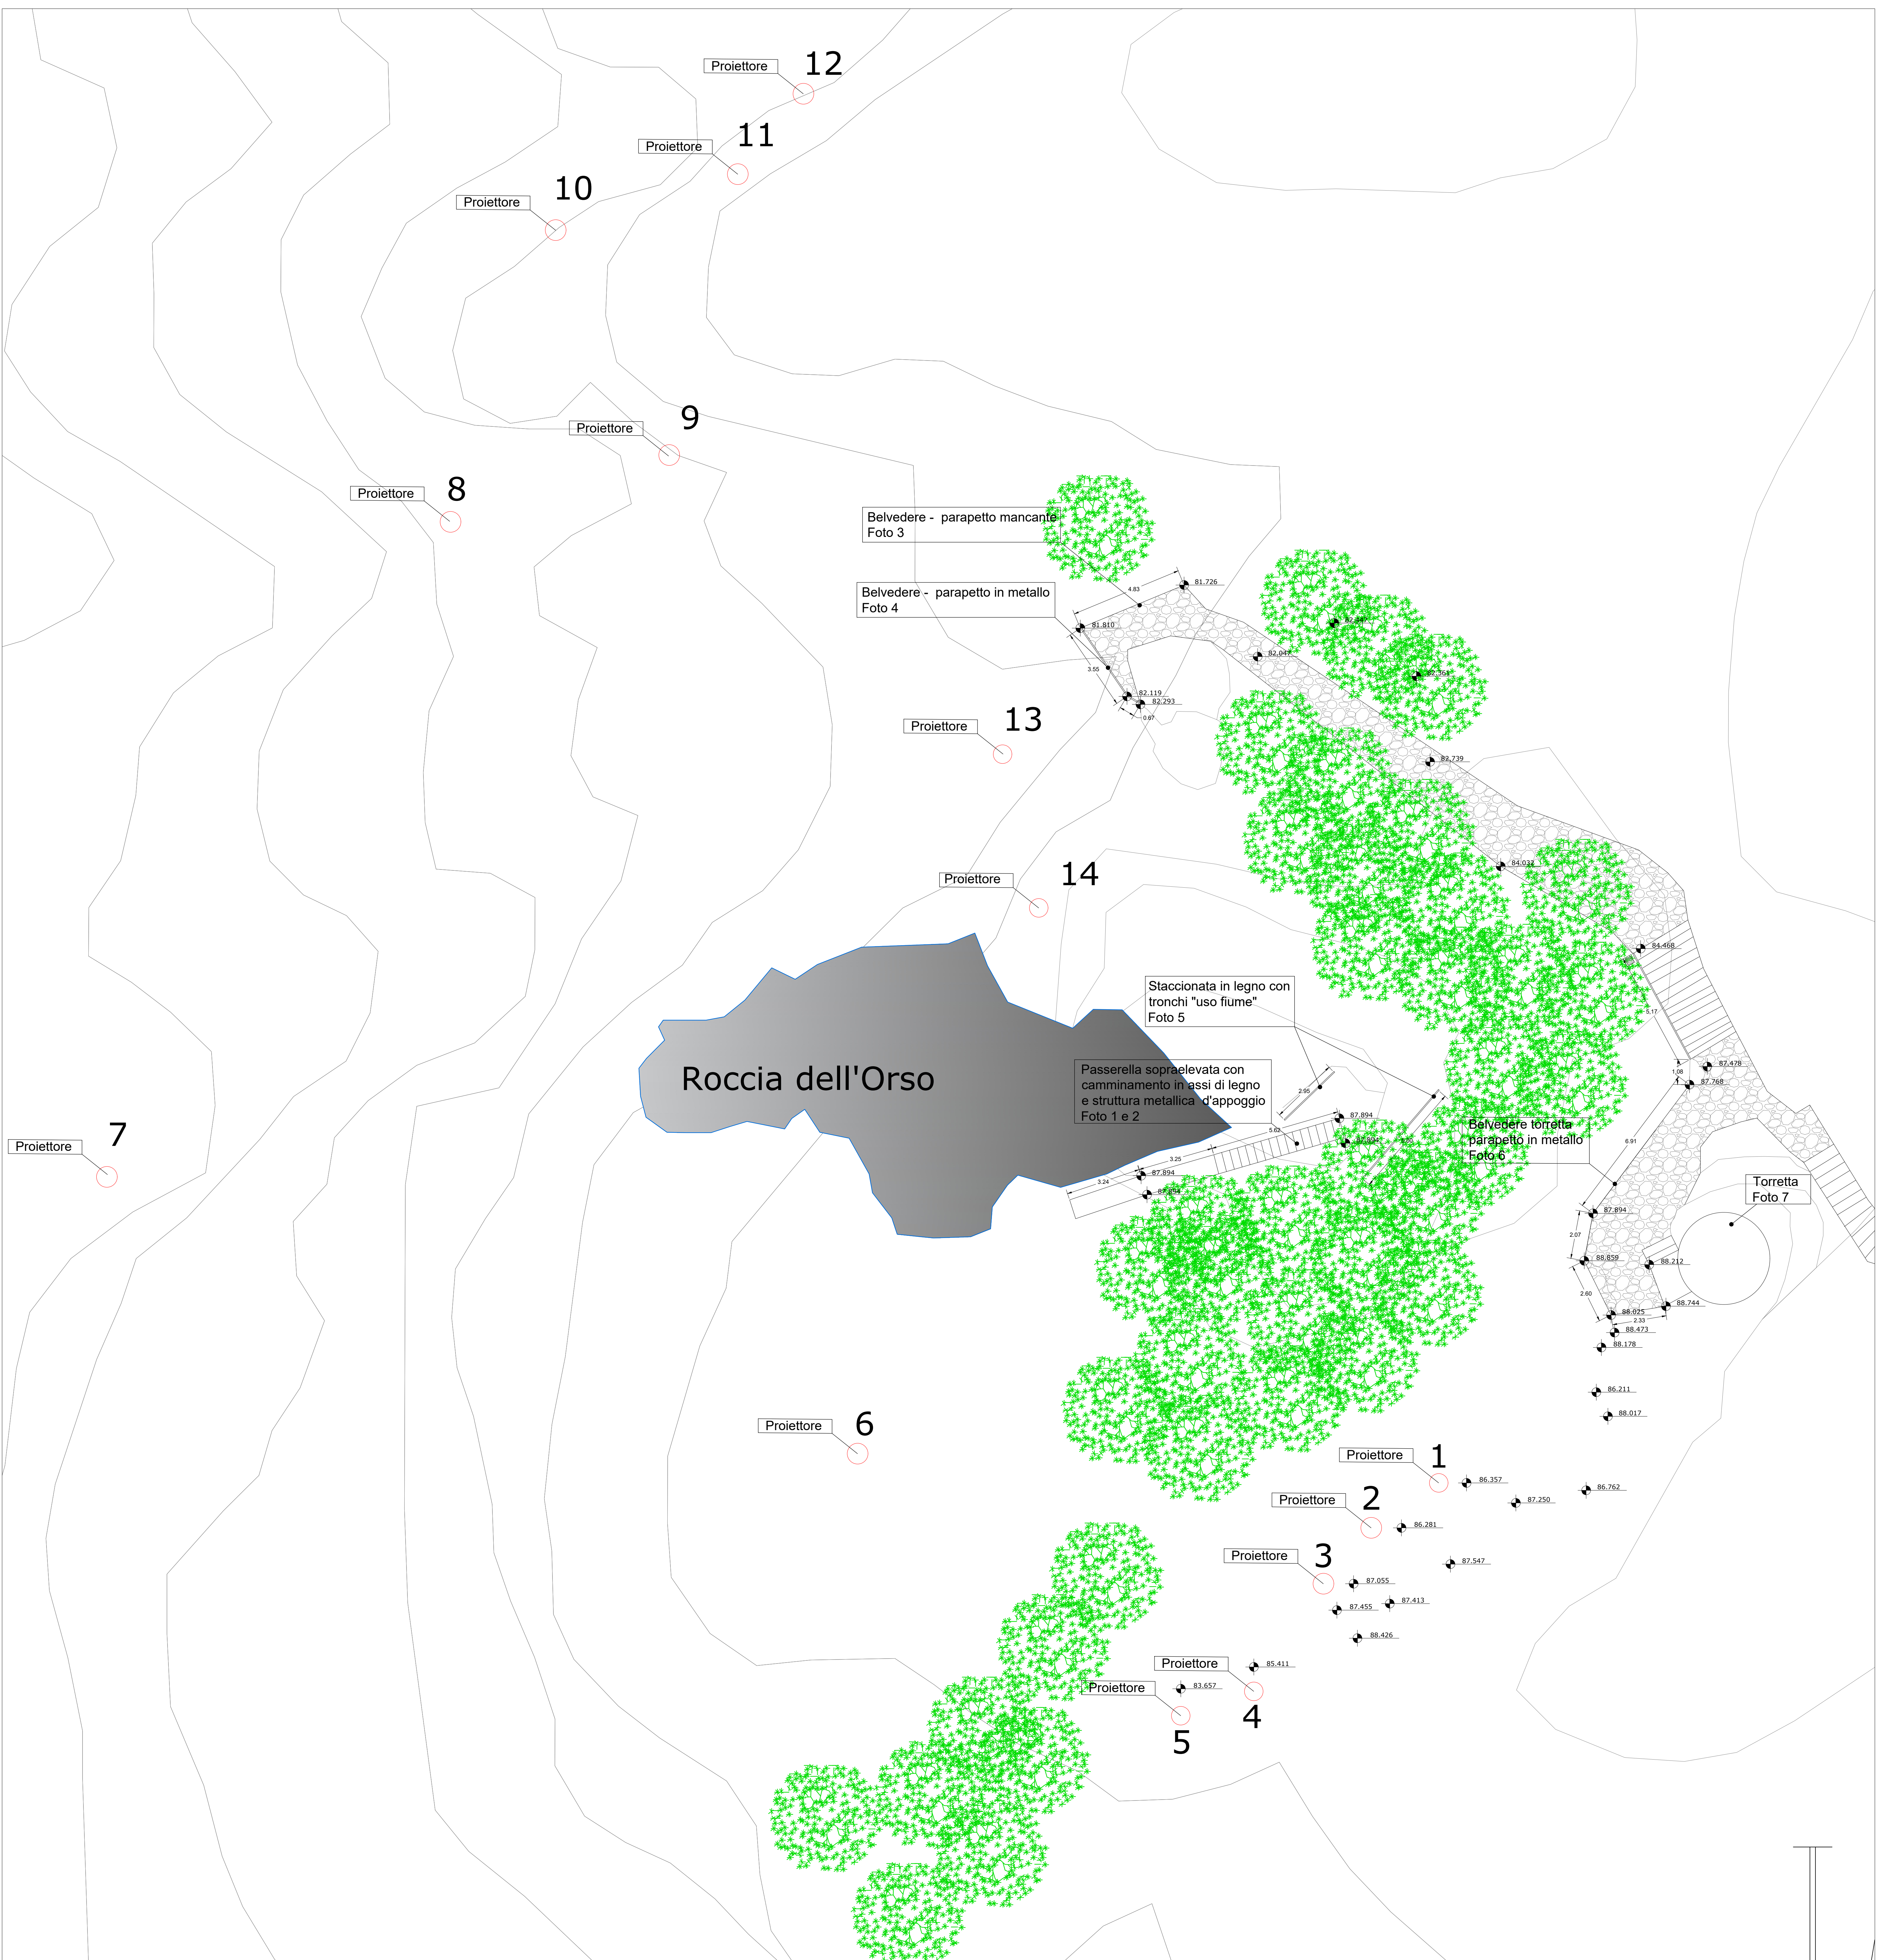

Planimetria piano quotato
CTR scala 1:100

LEGENDA

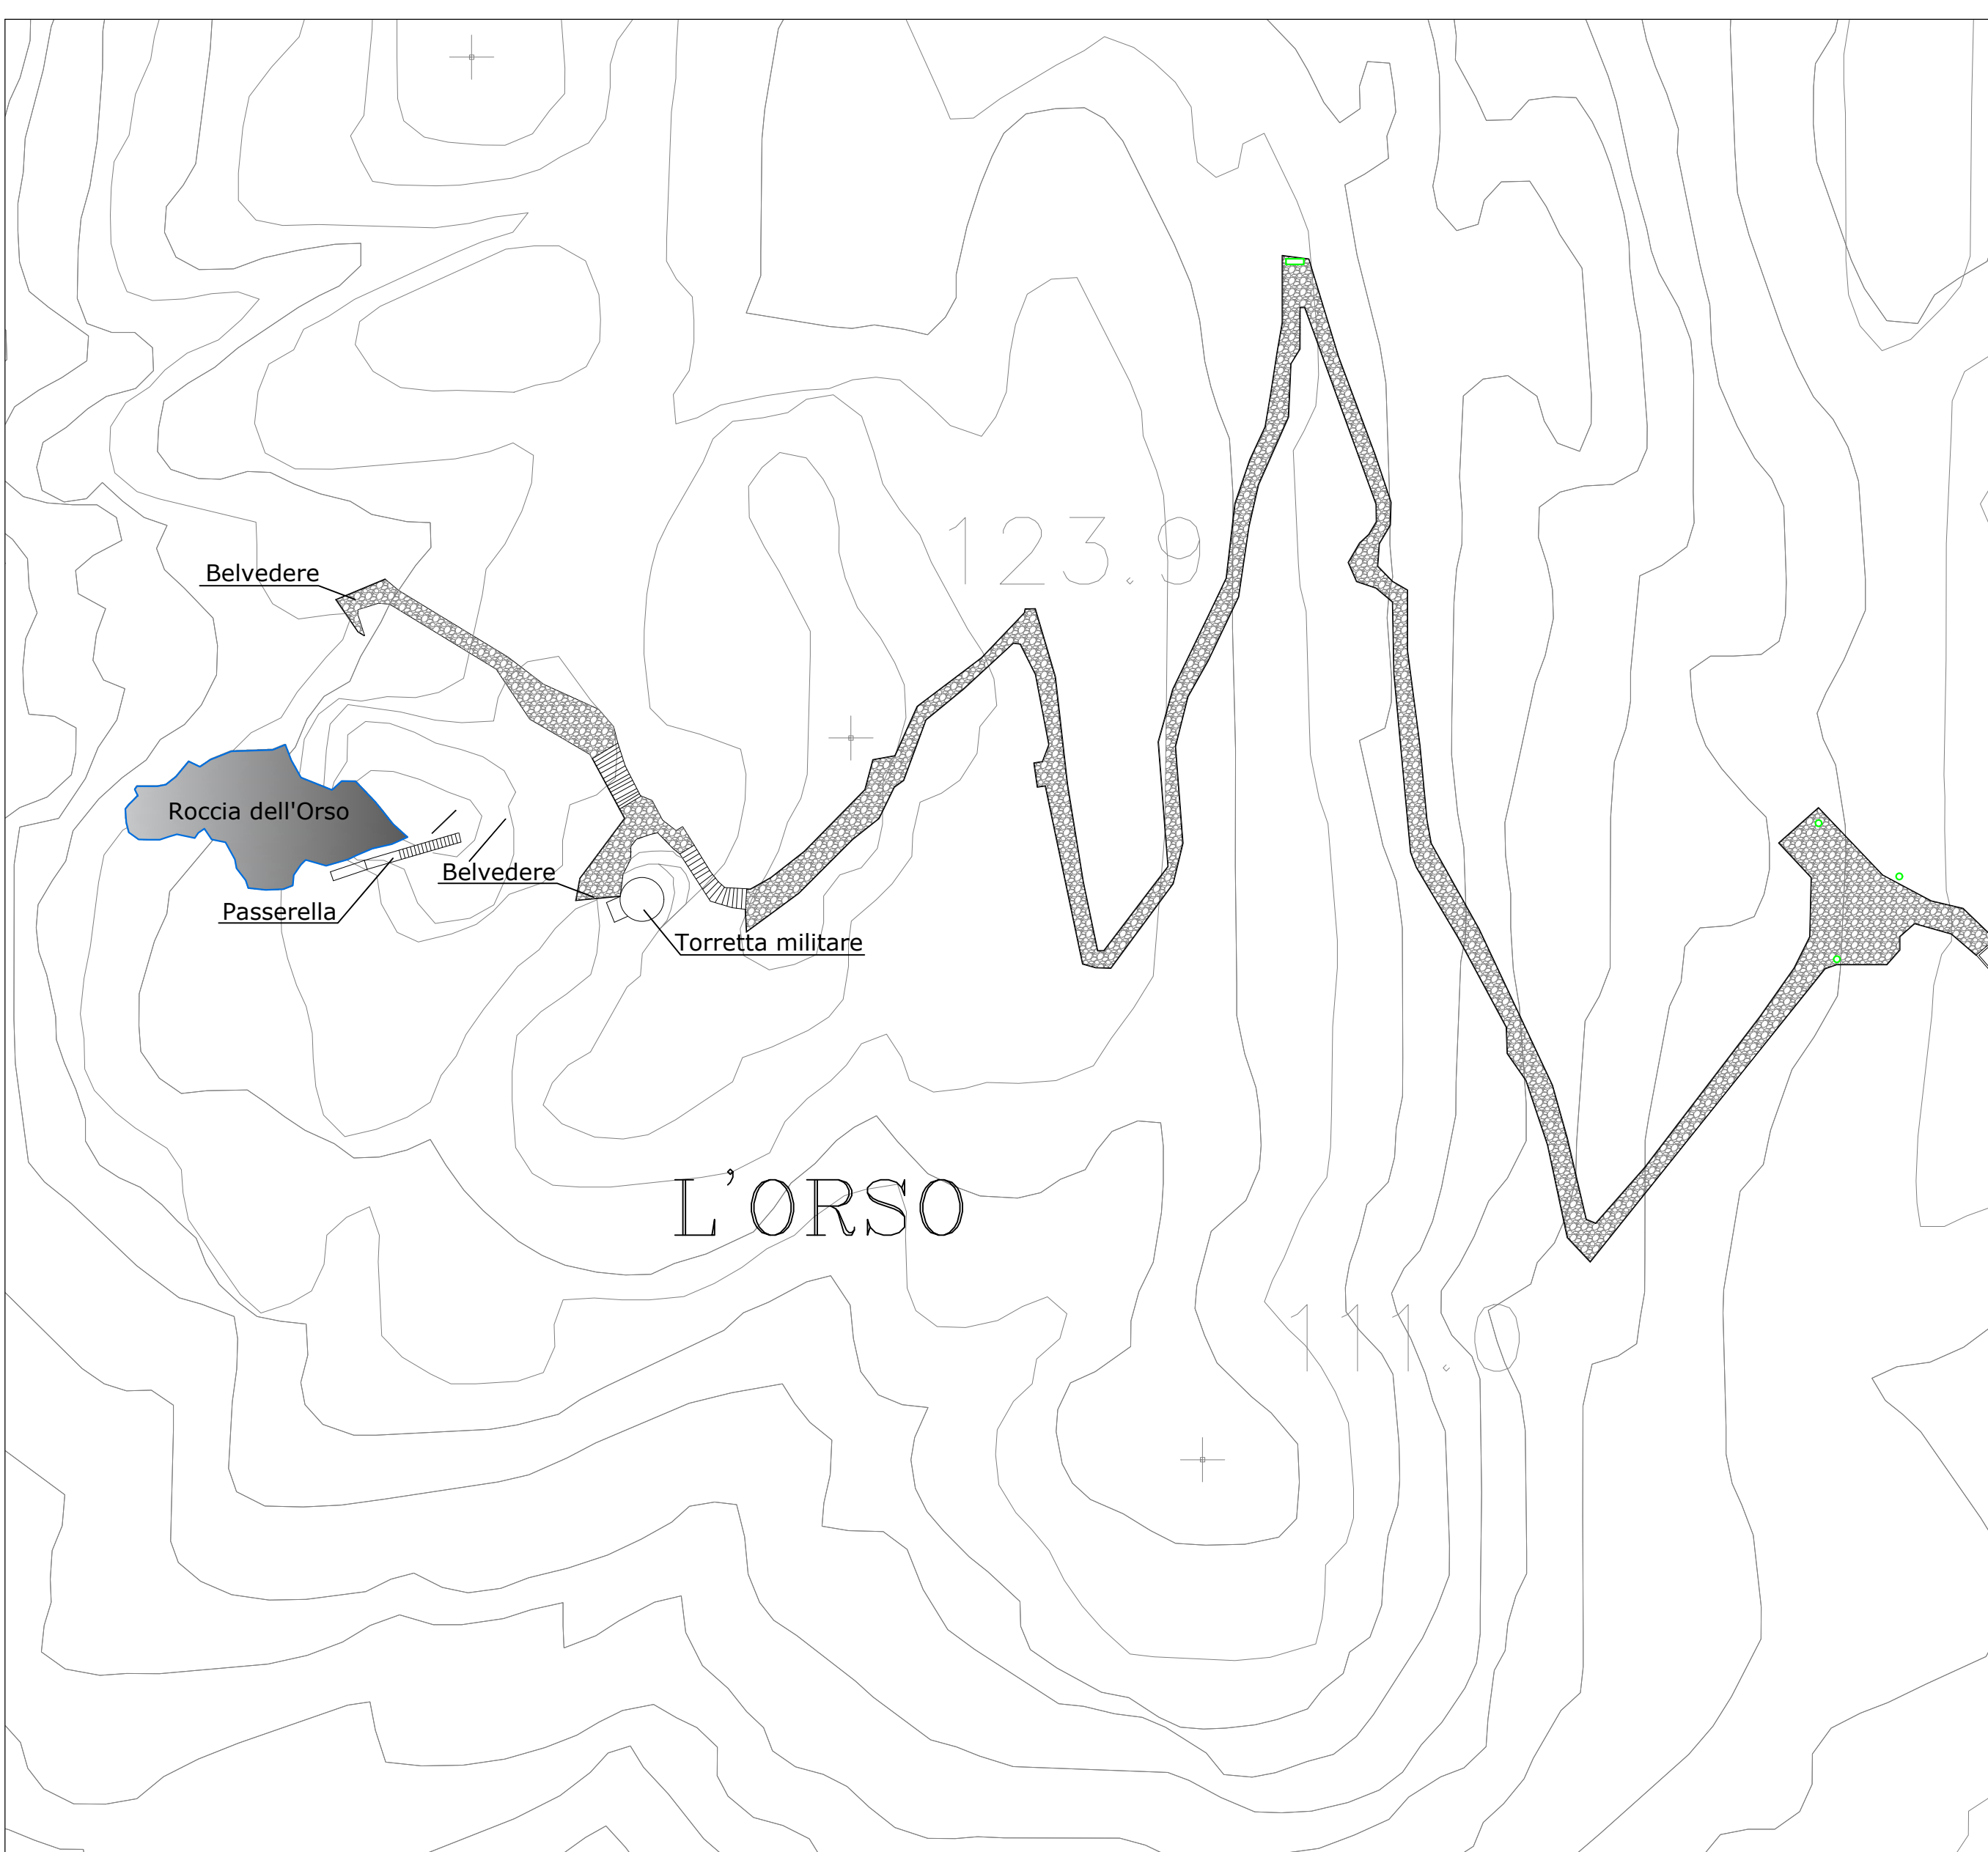

CTR scala 1:500

	Sentiero in basolato		Proiettori
	Roccia dell'Orso		Parapetti e staccionate

COMUNE DI PALAU Provincia di Sassari	
REALIZZAZIONE IMPIANTO DI ILLUMINAZIONE ROCCIA DELL'ORSO	
PROGETTO ESECUTIVO	
Stato di fatto - Planimetria generale d'intervento	
Cup: CUP/H182/0000000000	Elaborato: 19/02/2024
Del. G.C. n° 89	Il Tecnico: Dott. Arch. Anna Maddalena Pattori architettopattori@gmail.com - annamaddalena.pattori@architettopattori.it Cell. 3927784824