



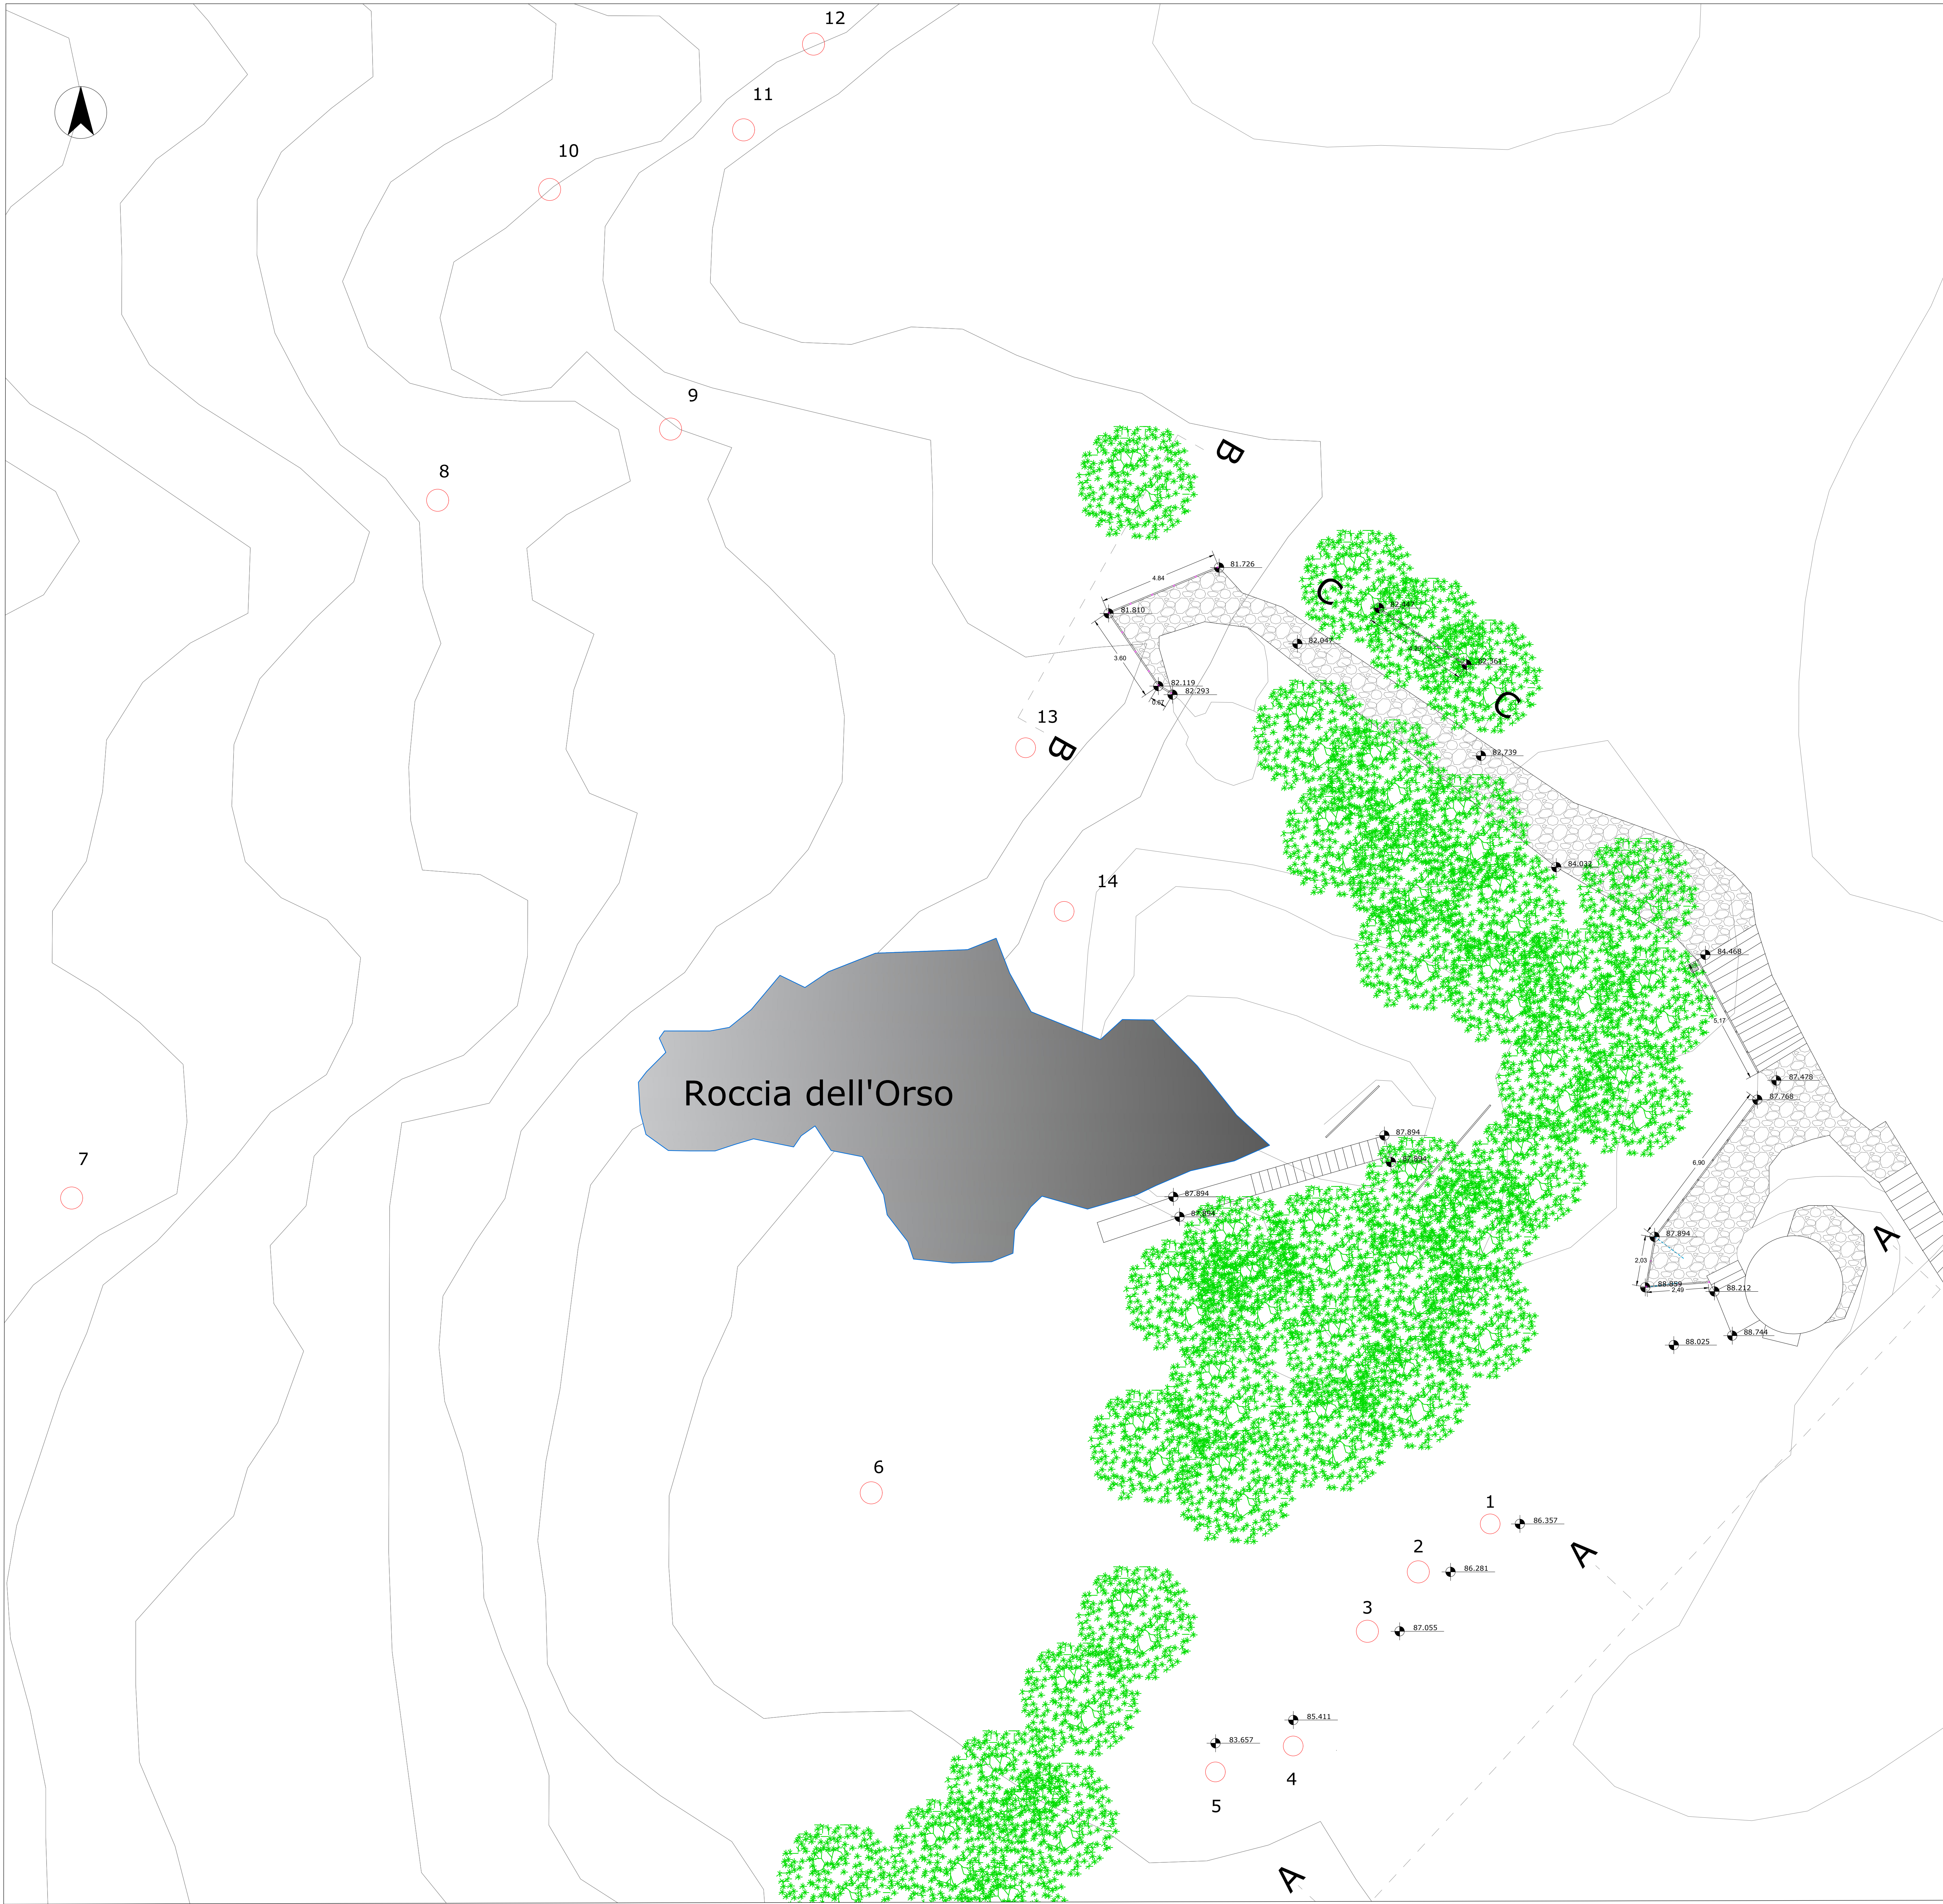



Planimetria generale
scala 1:500

○ Posizione proiettori

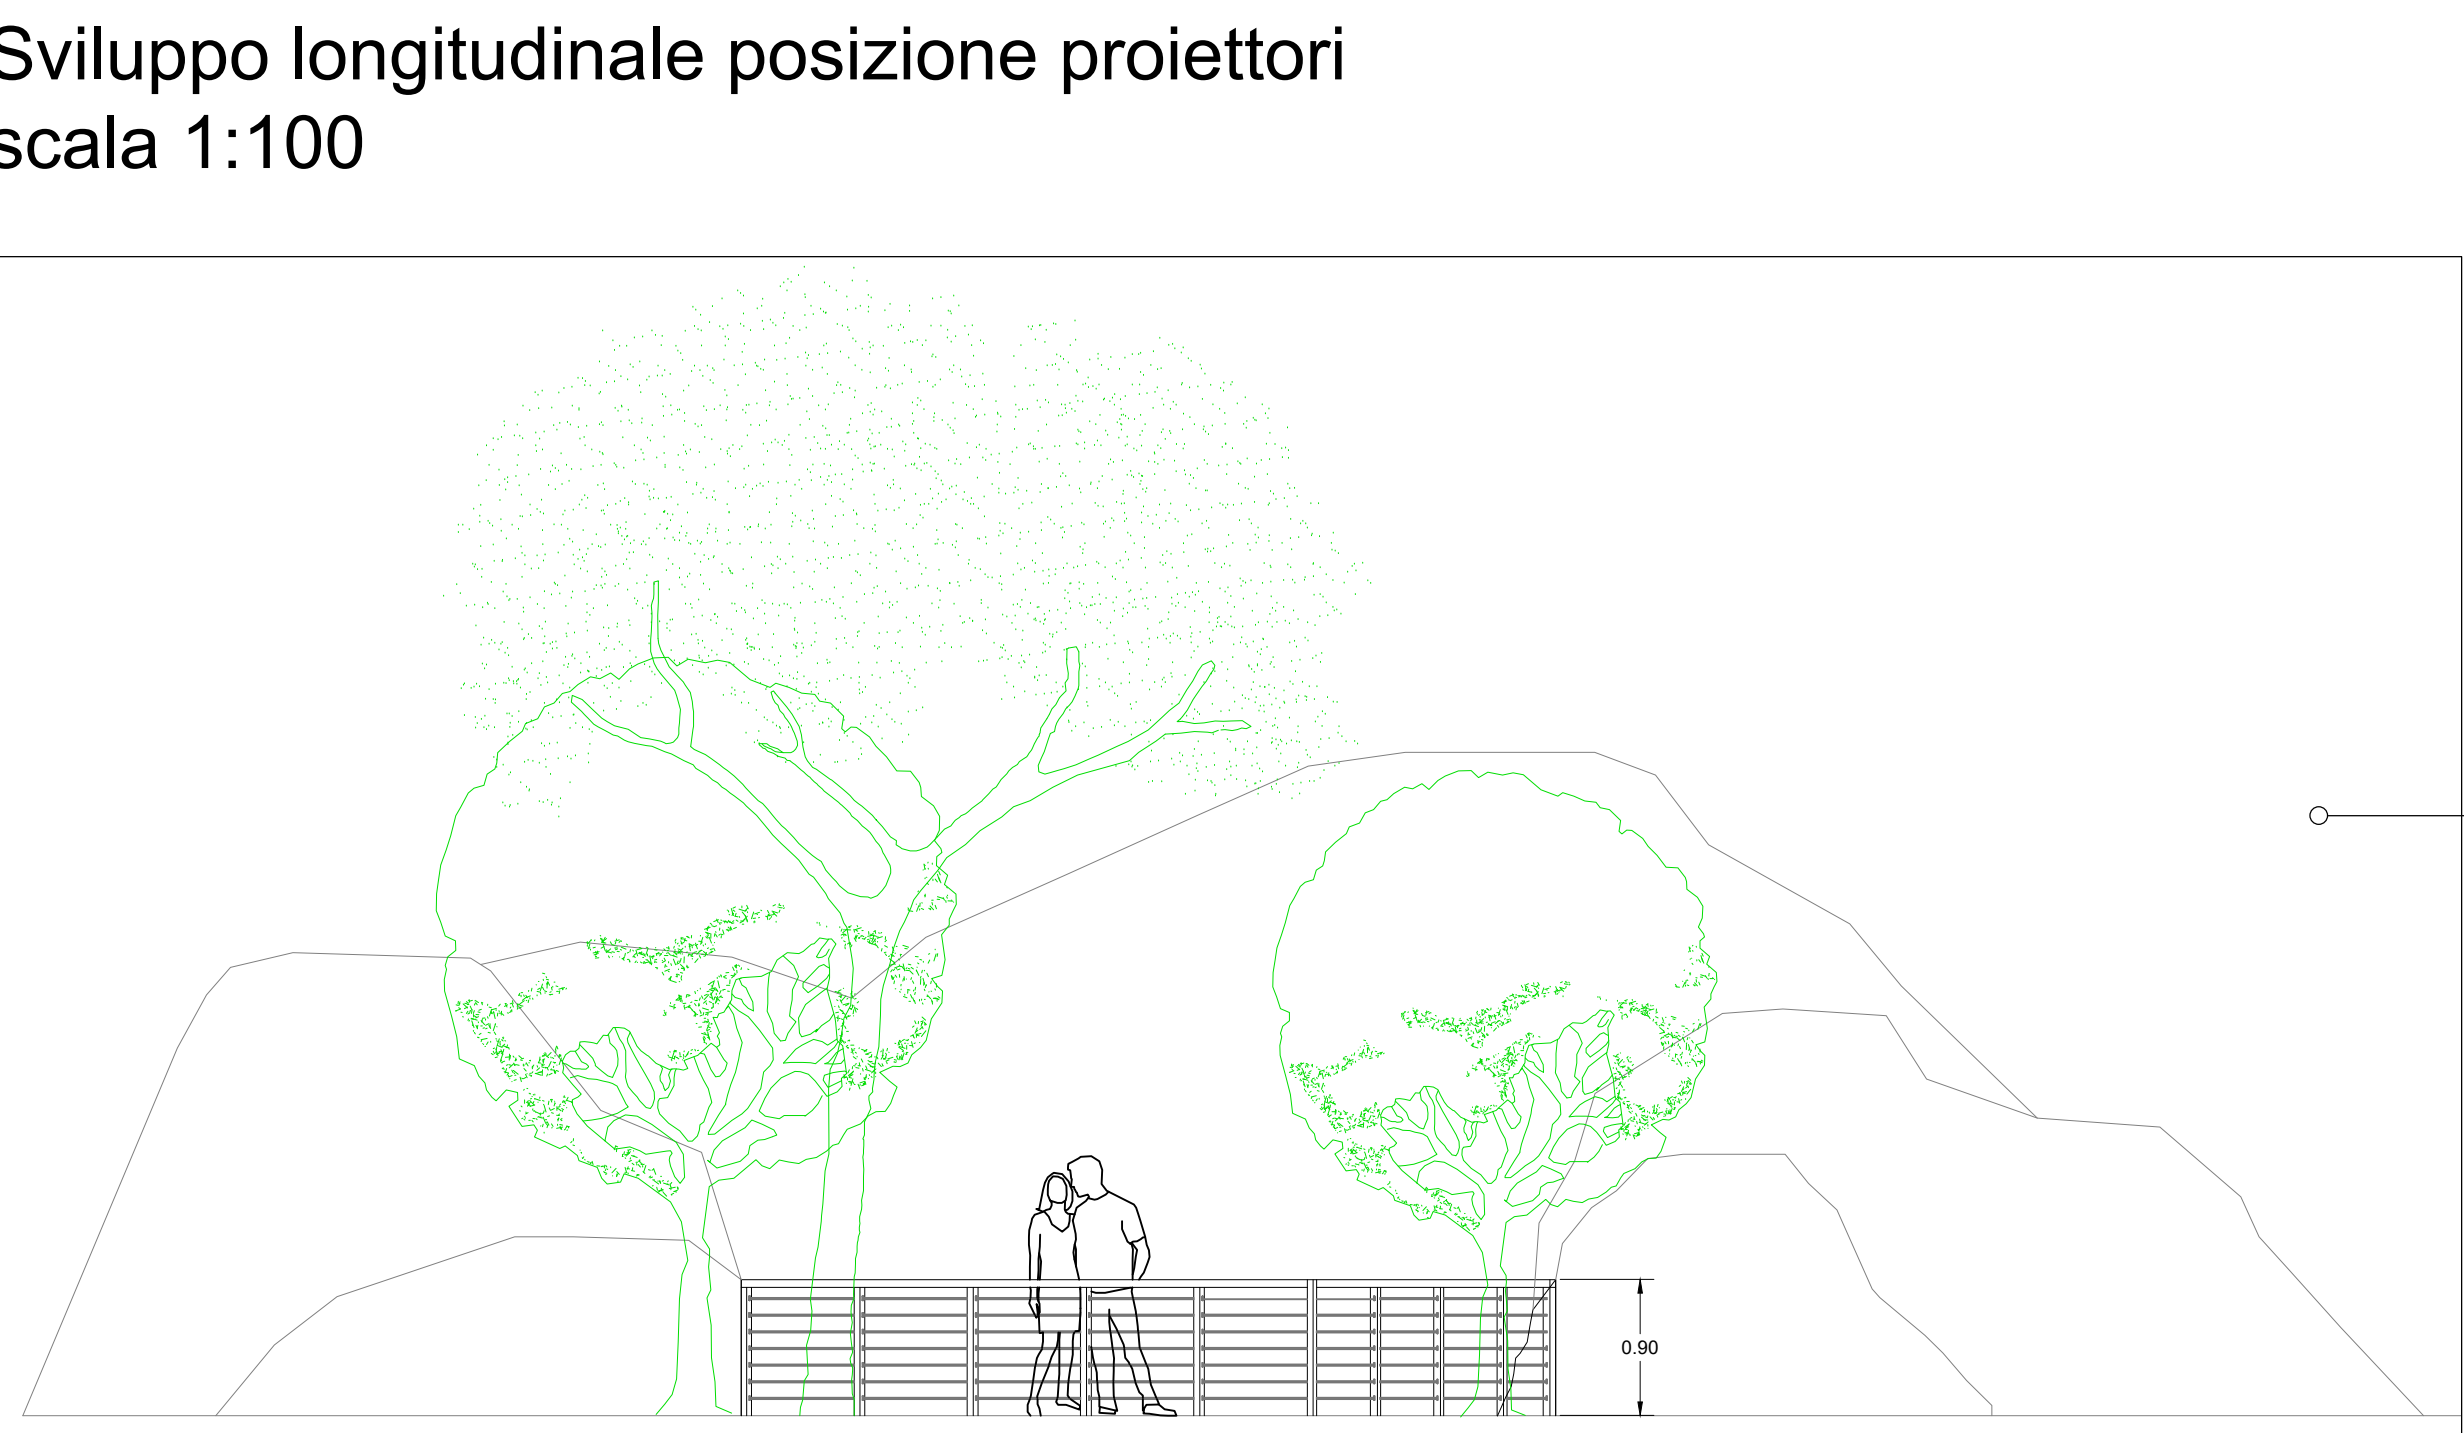


Sviluppo longitudinale posizione proiettori
scala 1:100

Prospetto BB parapetto belvedere
scala 1:100

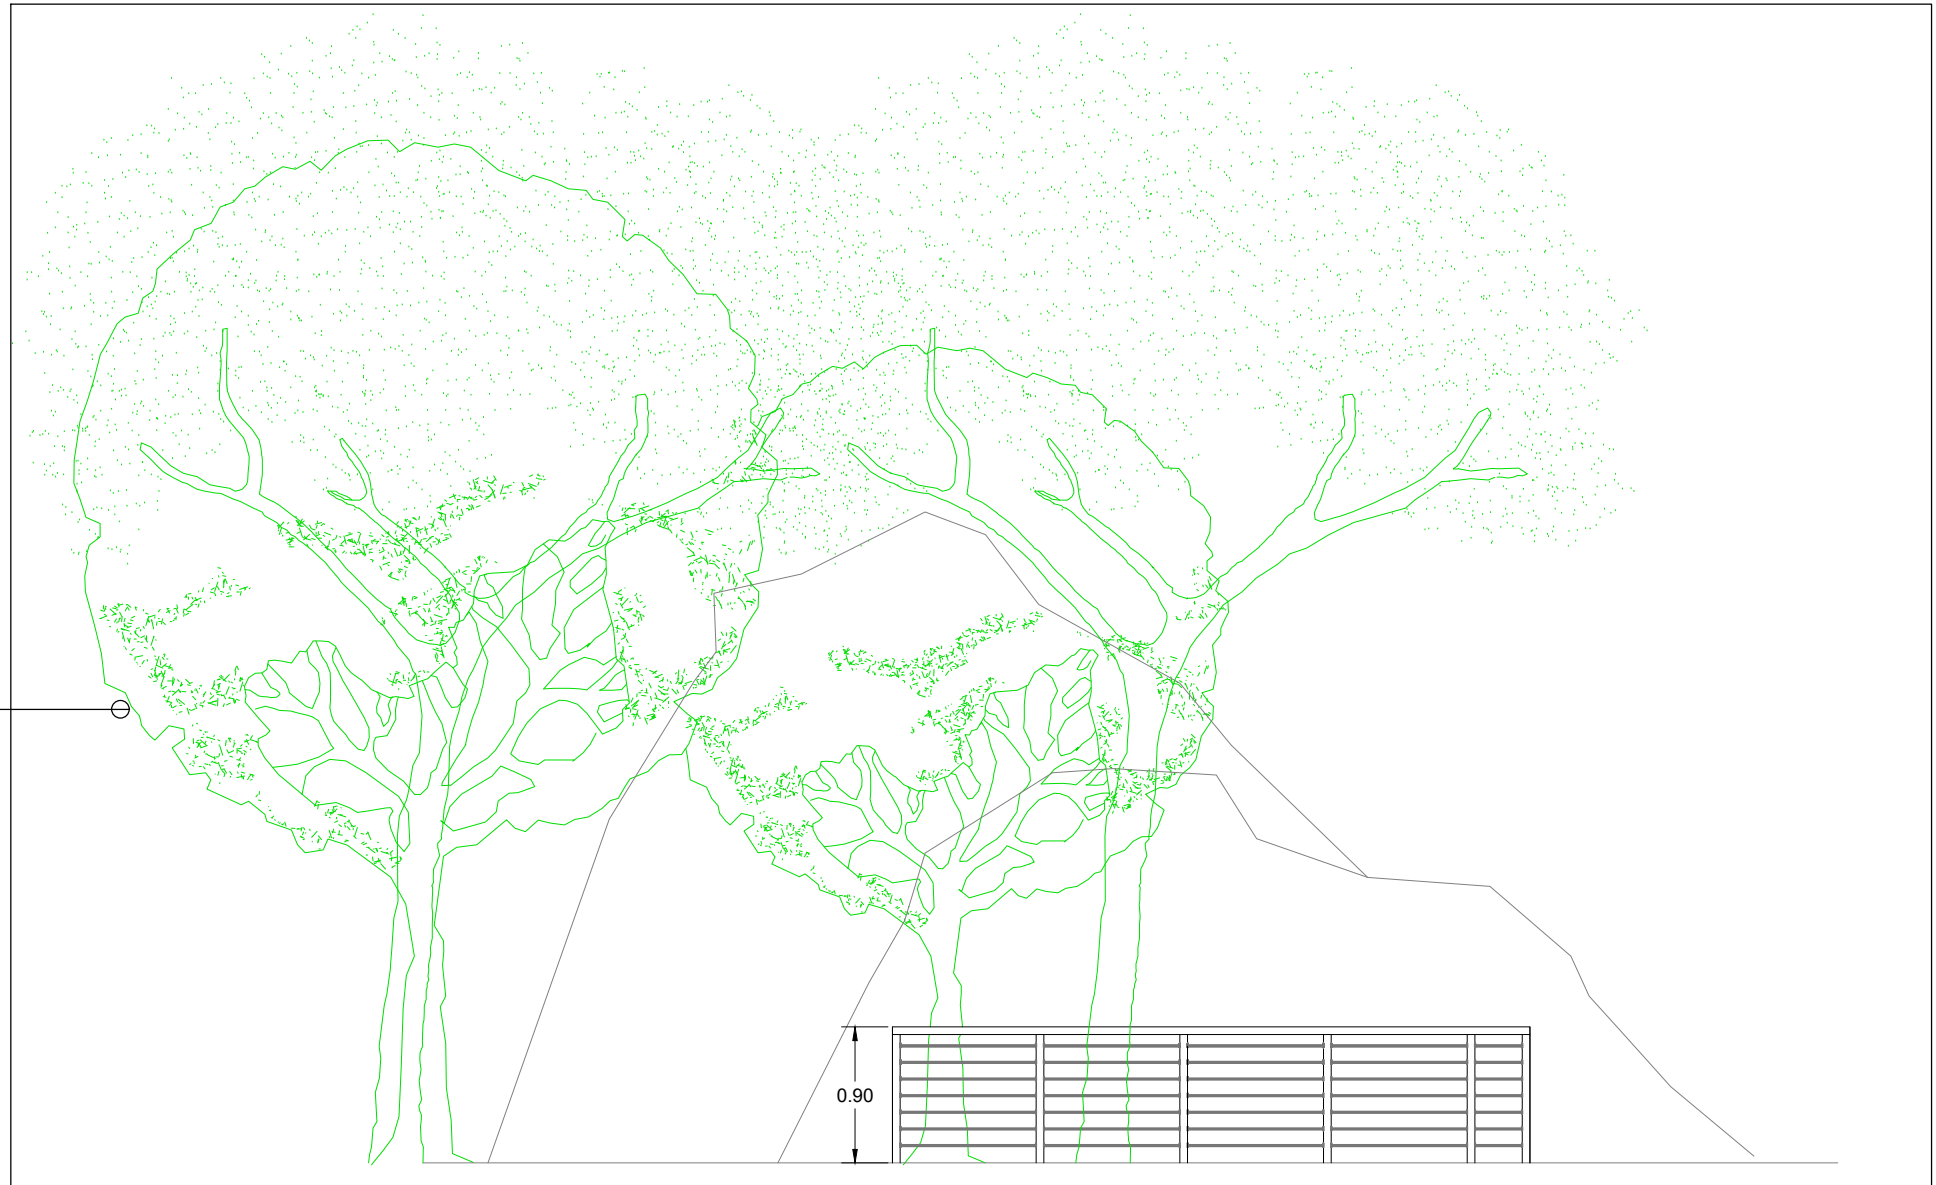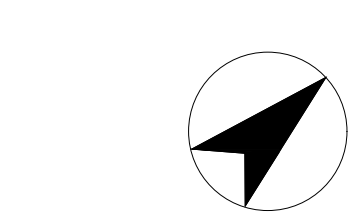


Prospetto CC parapetto
scala 1:100

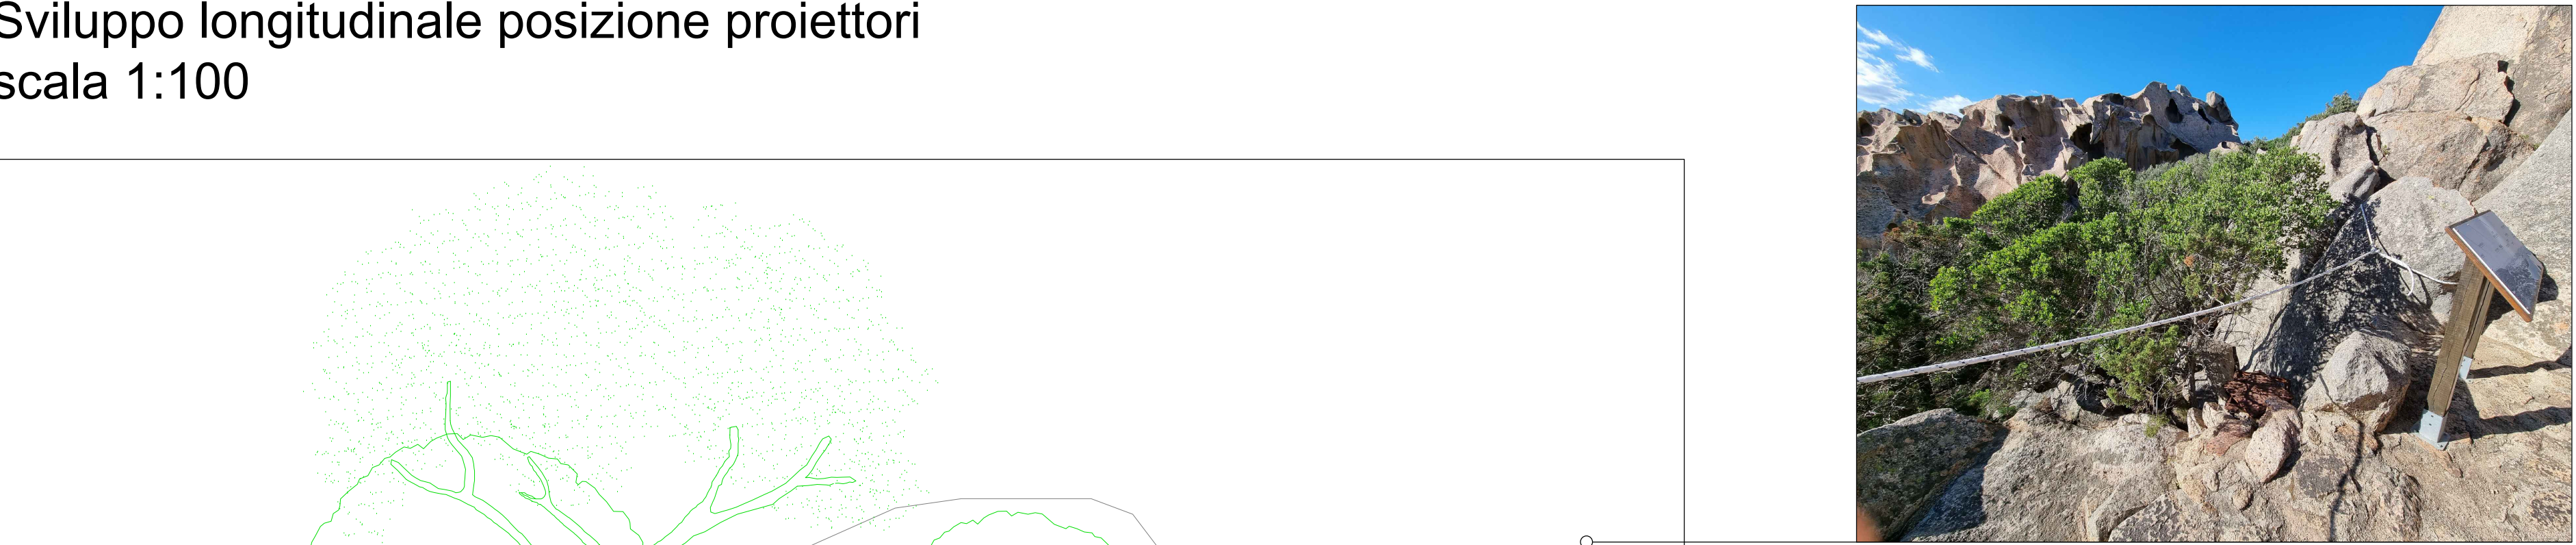



COMUNE DI PALAU
Provincia di Sassari

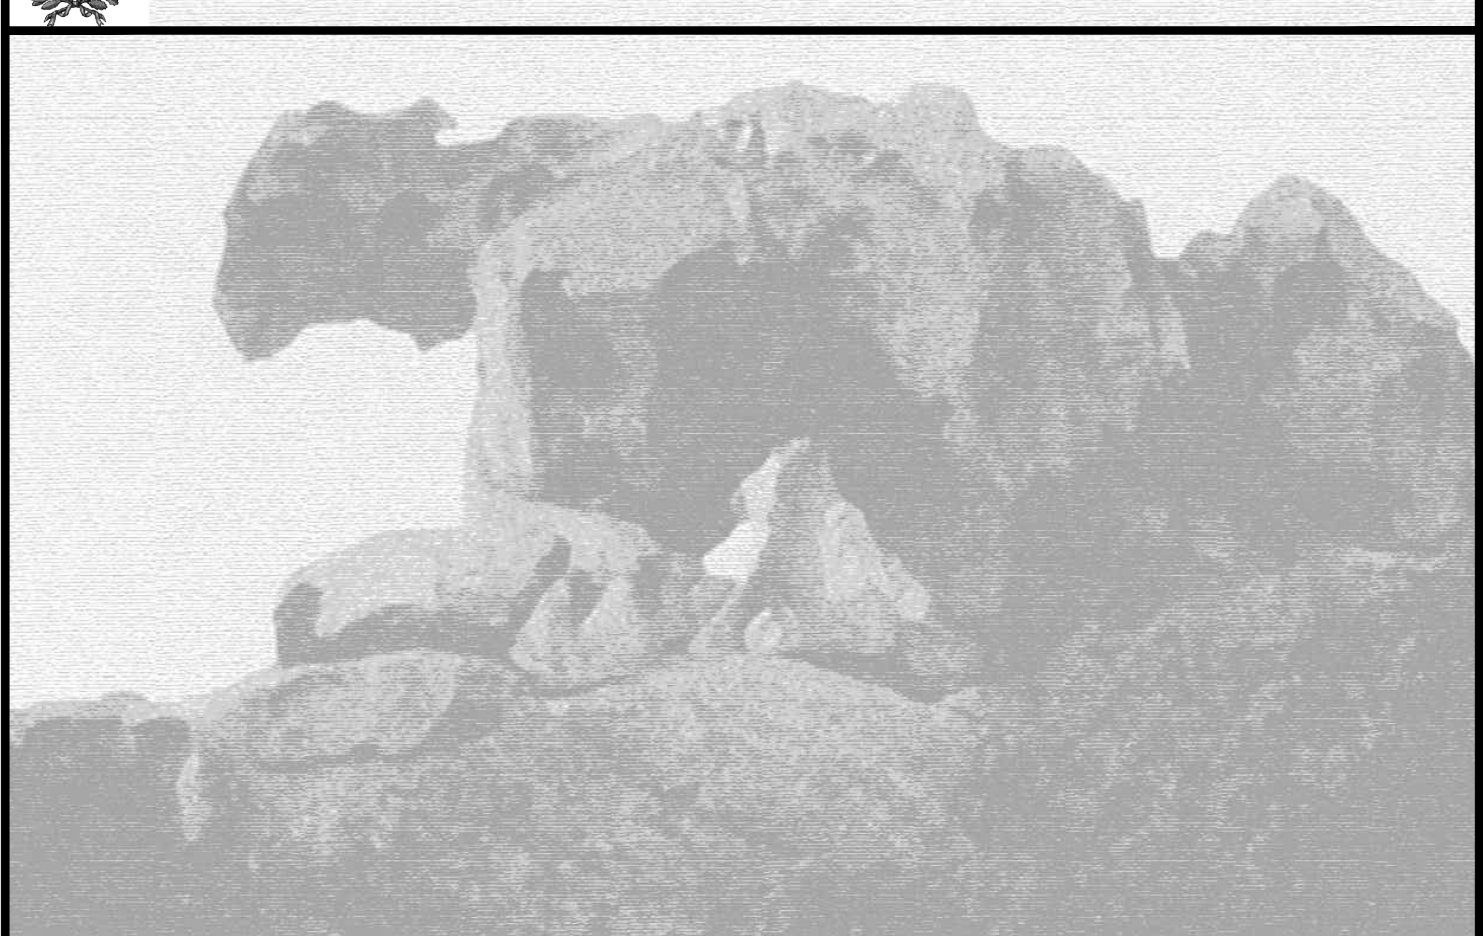

Cup: CUP 101/102/1000/100001
Elaborato:
Tav. 03
Data:
LUGLIO 2024
Approvazione:
Del. G.C. n° 08

REALIZZAZIONE IMPIANTO DI ILLUMINAZIONE
ROCCIA DELL'ORSO
PROGETTO ESECUTIVO
Progetto - Planimetria generale, Profilo e prospetti, Pianta
I Responsabili del progetto:
Dott. Arch. Giovanni Tveddu
Il Tecnico:
Dott. Arch. Anna Maddalena Pattison
architettopattison@gmail.com - annamaddalena.pattison@architectworkshop.it
Cell. 3927794624

Comune di Palau
Via Roma 100
09124 Palau (SS) - Sardegna
www.comune.palau.ss.it

