


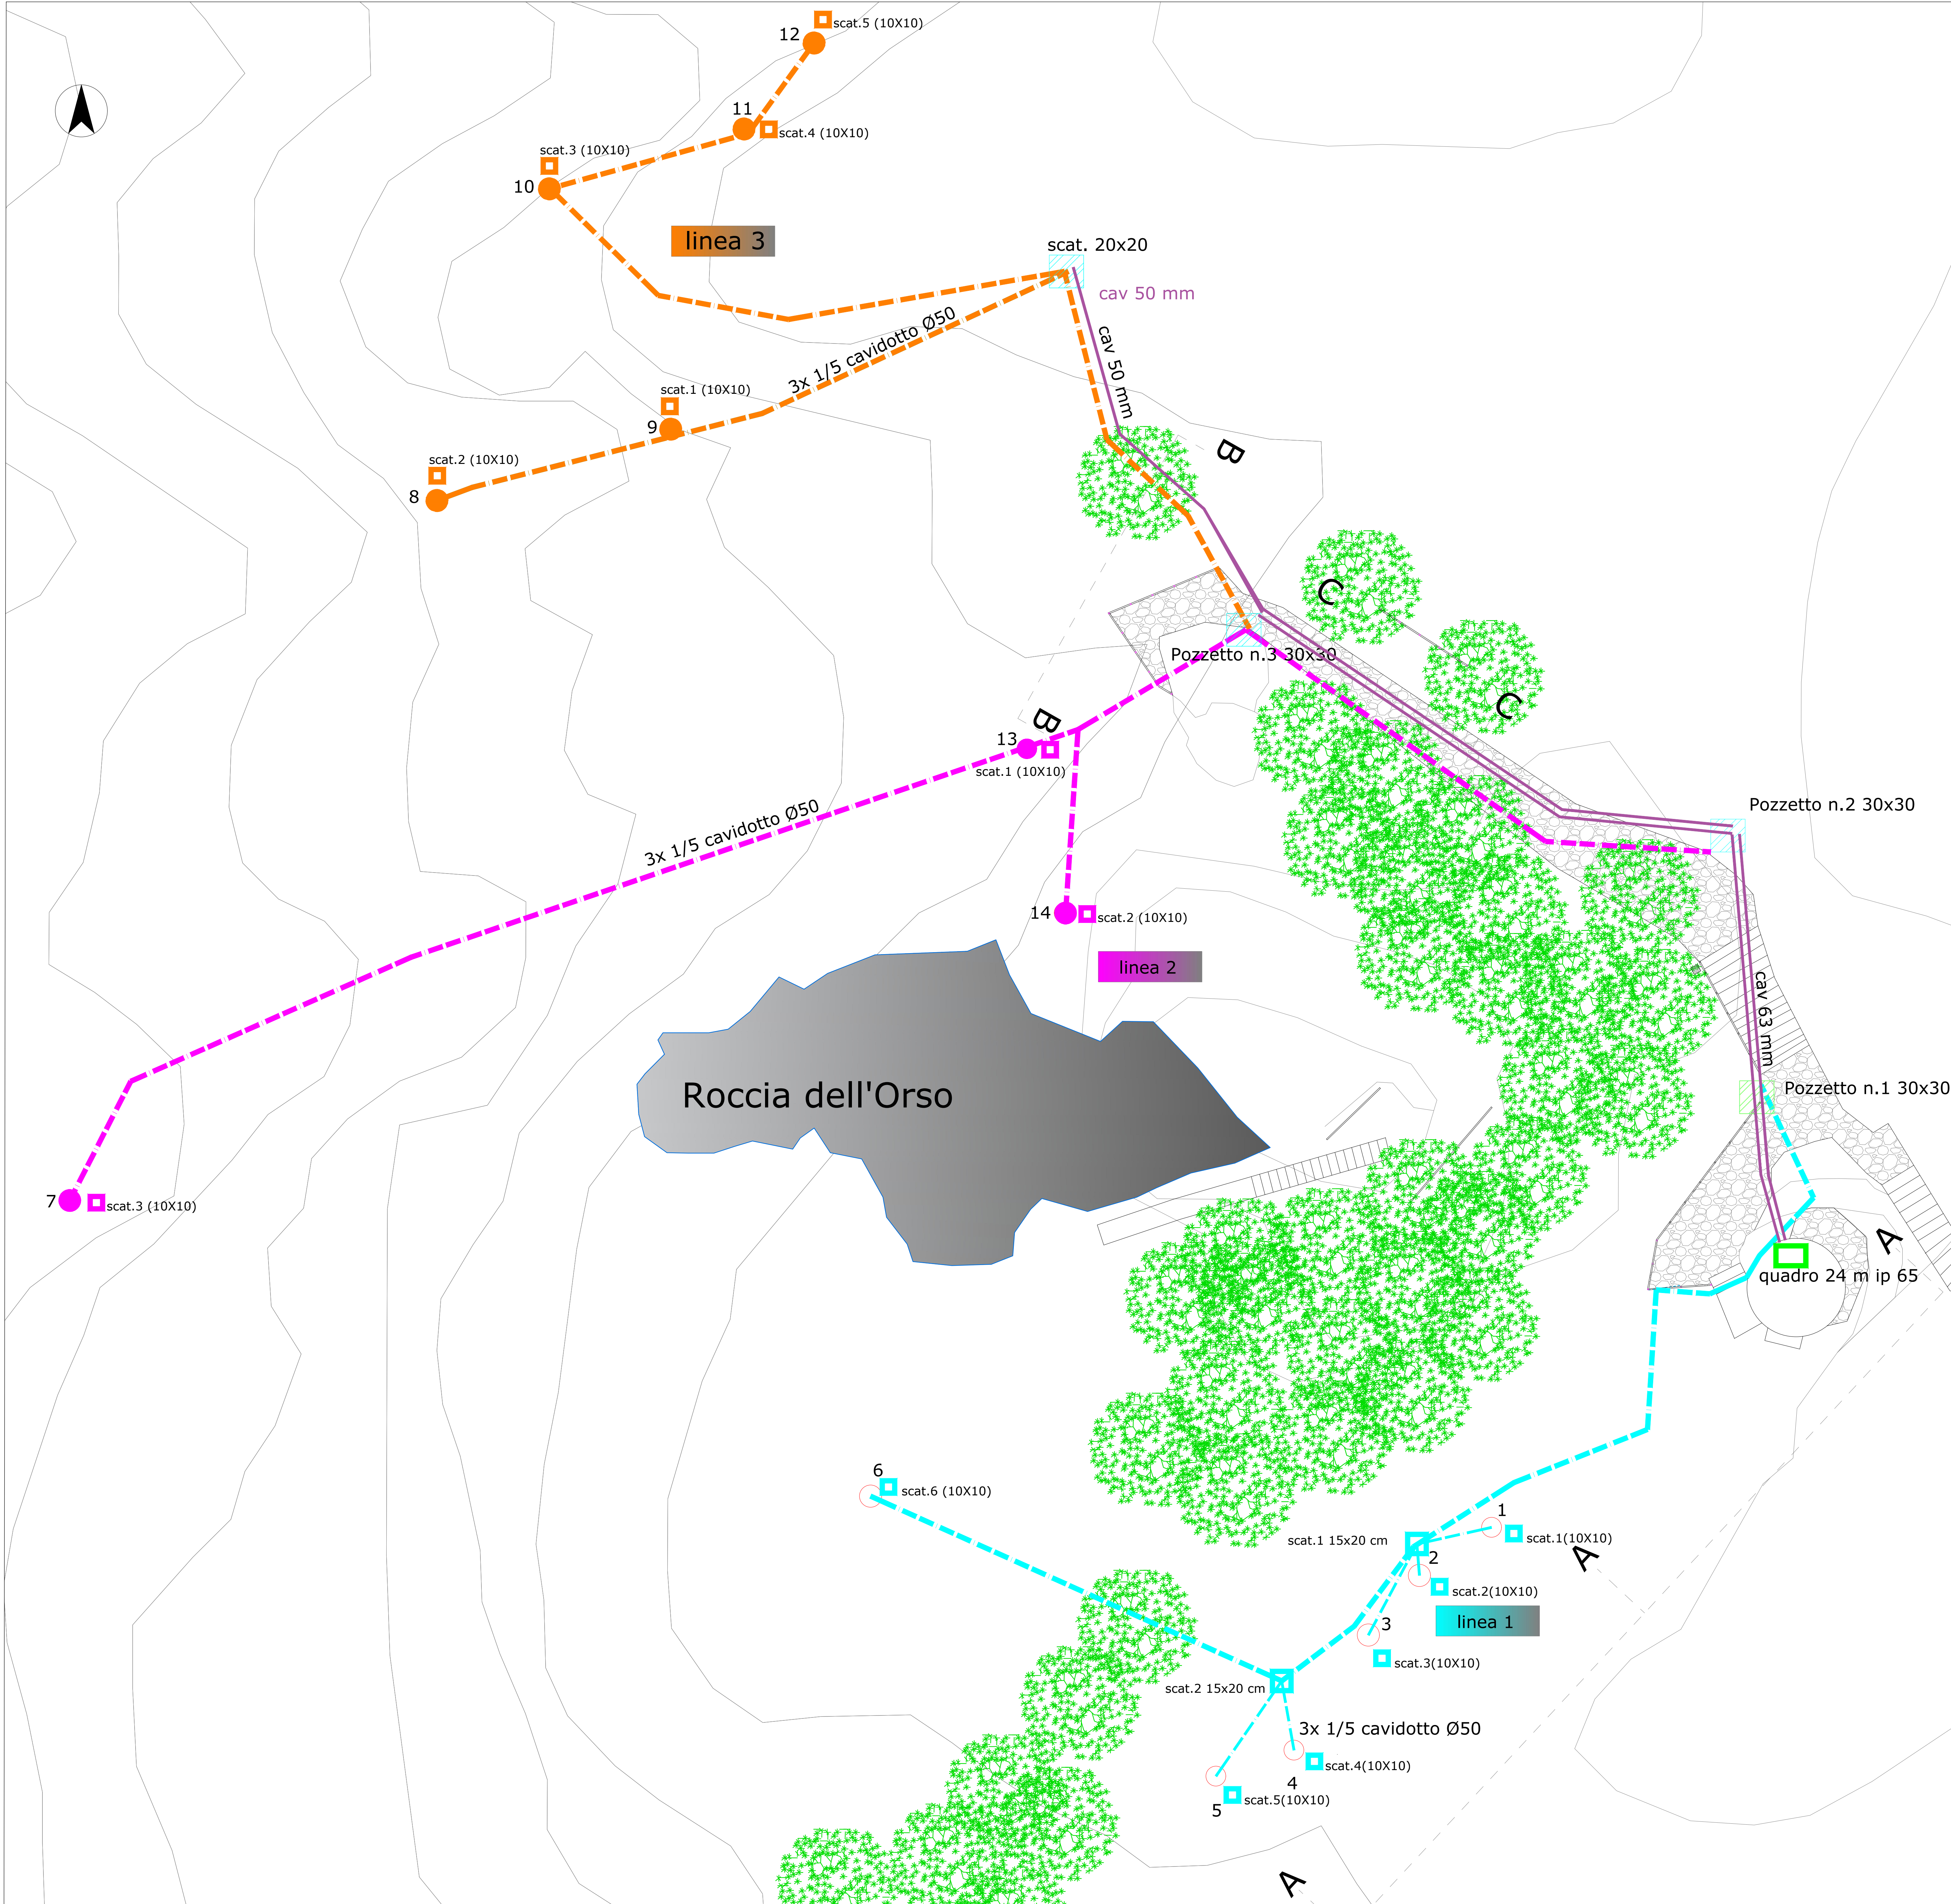

Planimetria generale
scala 1:500

○ Posizione proiettori

LEGENDA

- LINEA 1 - Cavo multipolare FG16OR16 0,6/1kV 2x1,5
- LINEA 2- Cavo multipolare FG16OR16 0,6/1kV 2x1,5
- LINEA3 -Cavo multipolare FG16OR16 0,6/1kV 2x1,5
- Cavo multipolare FG16OR16 0,6/1kV 5x6
- Cassetta e coperchio in lega di alluminio pressofuso misura 100 x 100 x 59 mm
- Cassetta e coperchio in lega di alluminio pressofuso misura 200 x 150 x 80 mm
- Pozzetto misura 300 x 300
- Cassetta e coperchio in lega di alluminio pressofuso misura 200 x 200 x 100 mm
- Fornitura e posa di quadro a parete o incasso IP65
- RIF. Voce 007 - Proiettore dimerabile

COMUNE DI PALAU
Provincia di Sassari

Cup: CLUP HT7182106180004

Elaborato:
Tav. 05

Data:
LUGLIO 2024

Approvazione:
Del G.C. n°
del

REALIZZAZIONE IMPIANTO DI ILLUMINAZIONE
ROCCIA DELL'ORSO

PROGETTO ESECUTIVO

Progetto - Impianto illuminazione

Il Responsabile del progetto:
Dott.Arch. Giovanni Tinetti

Il Tecnico:
Dott. Arch. Anna Maddalena Pettitoni
architettopettitoni@gmail.com - annamaddalena.pettitoni@archivestudio.it
Cell. 3927784624

Comune di Palau
Via Roma, 100 - 07041 Palau (SS)
Tel. 079/27784624