

LEGENDA LAYOUT DI CANTIERE

AREA BARACCHE DI CANTIERE

AREA RACCOLTA MATERIALI DA SMALTIRE

PERCORSO PEDONALE DI ACCESSO CANTIERE


PERCORSO DI ACCESSO CANTIERE

PERCORSO PROMISCUO CON OPERATORI SANITARI

ACCESSO VIETATO AI NON ADDETTI

AREA STOCCAGGIO/LAVORAZIONE MATERIALI

RECINZIONE DI CANTIERE IN RETE METALLICA LUCI DI CANTIERE

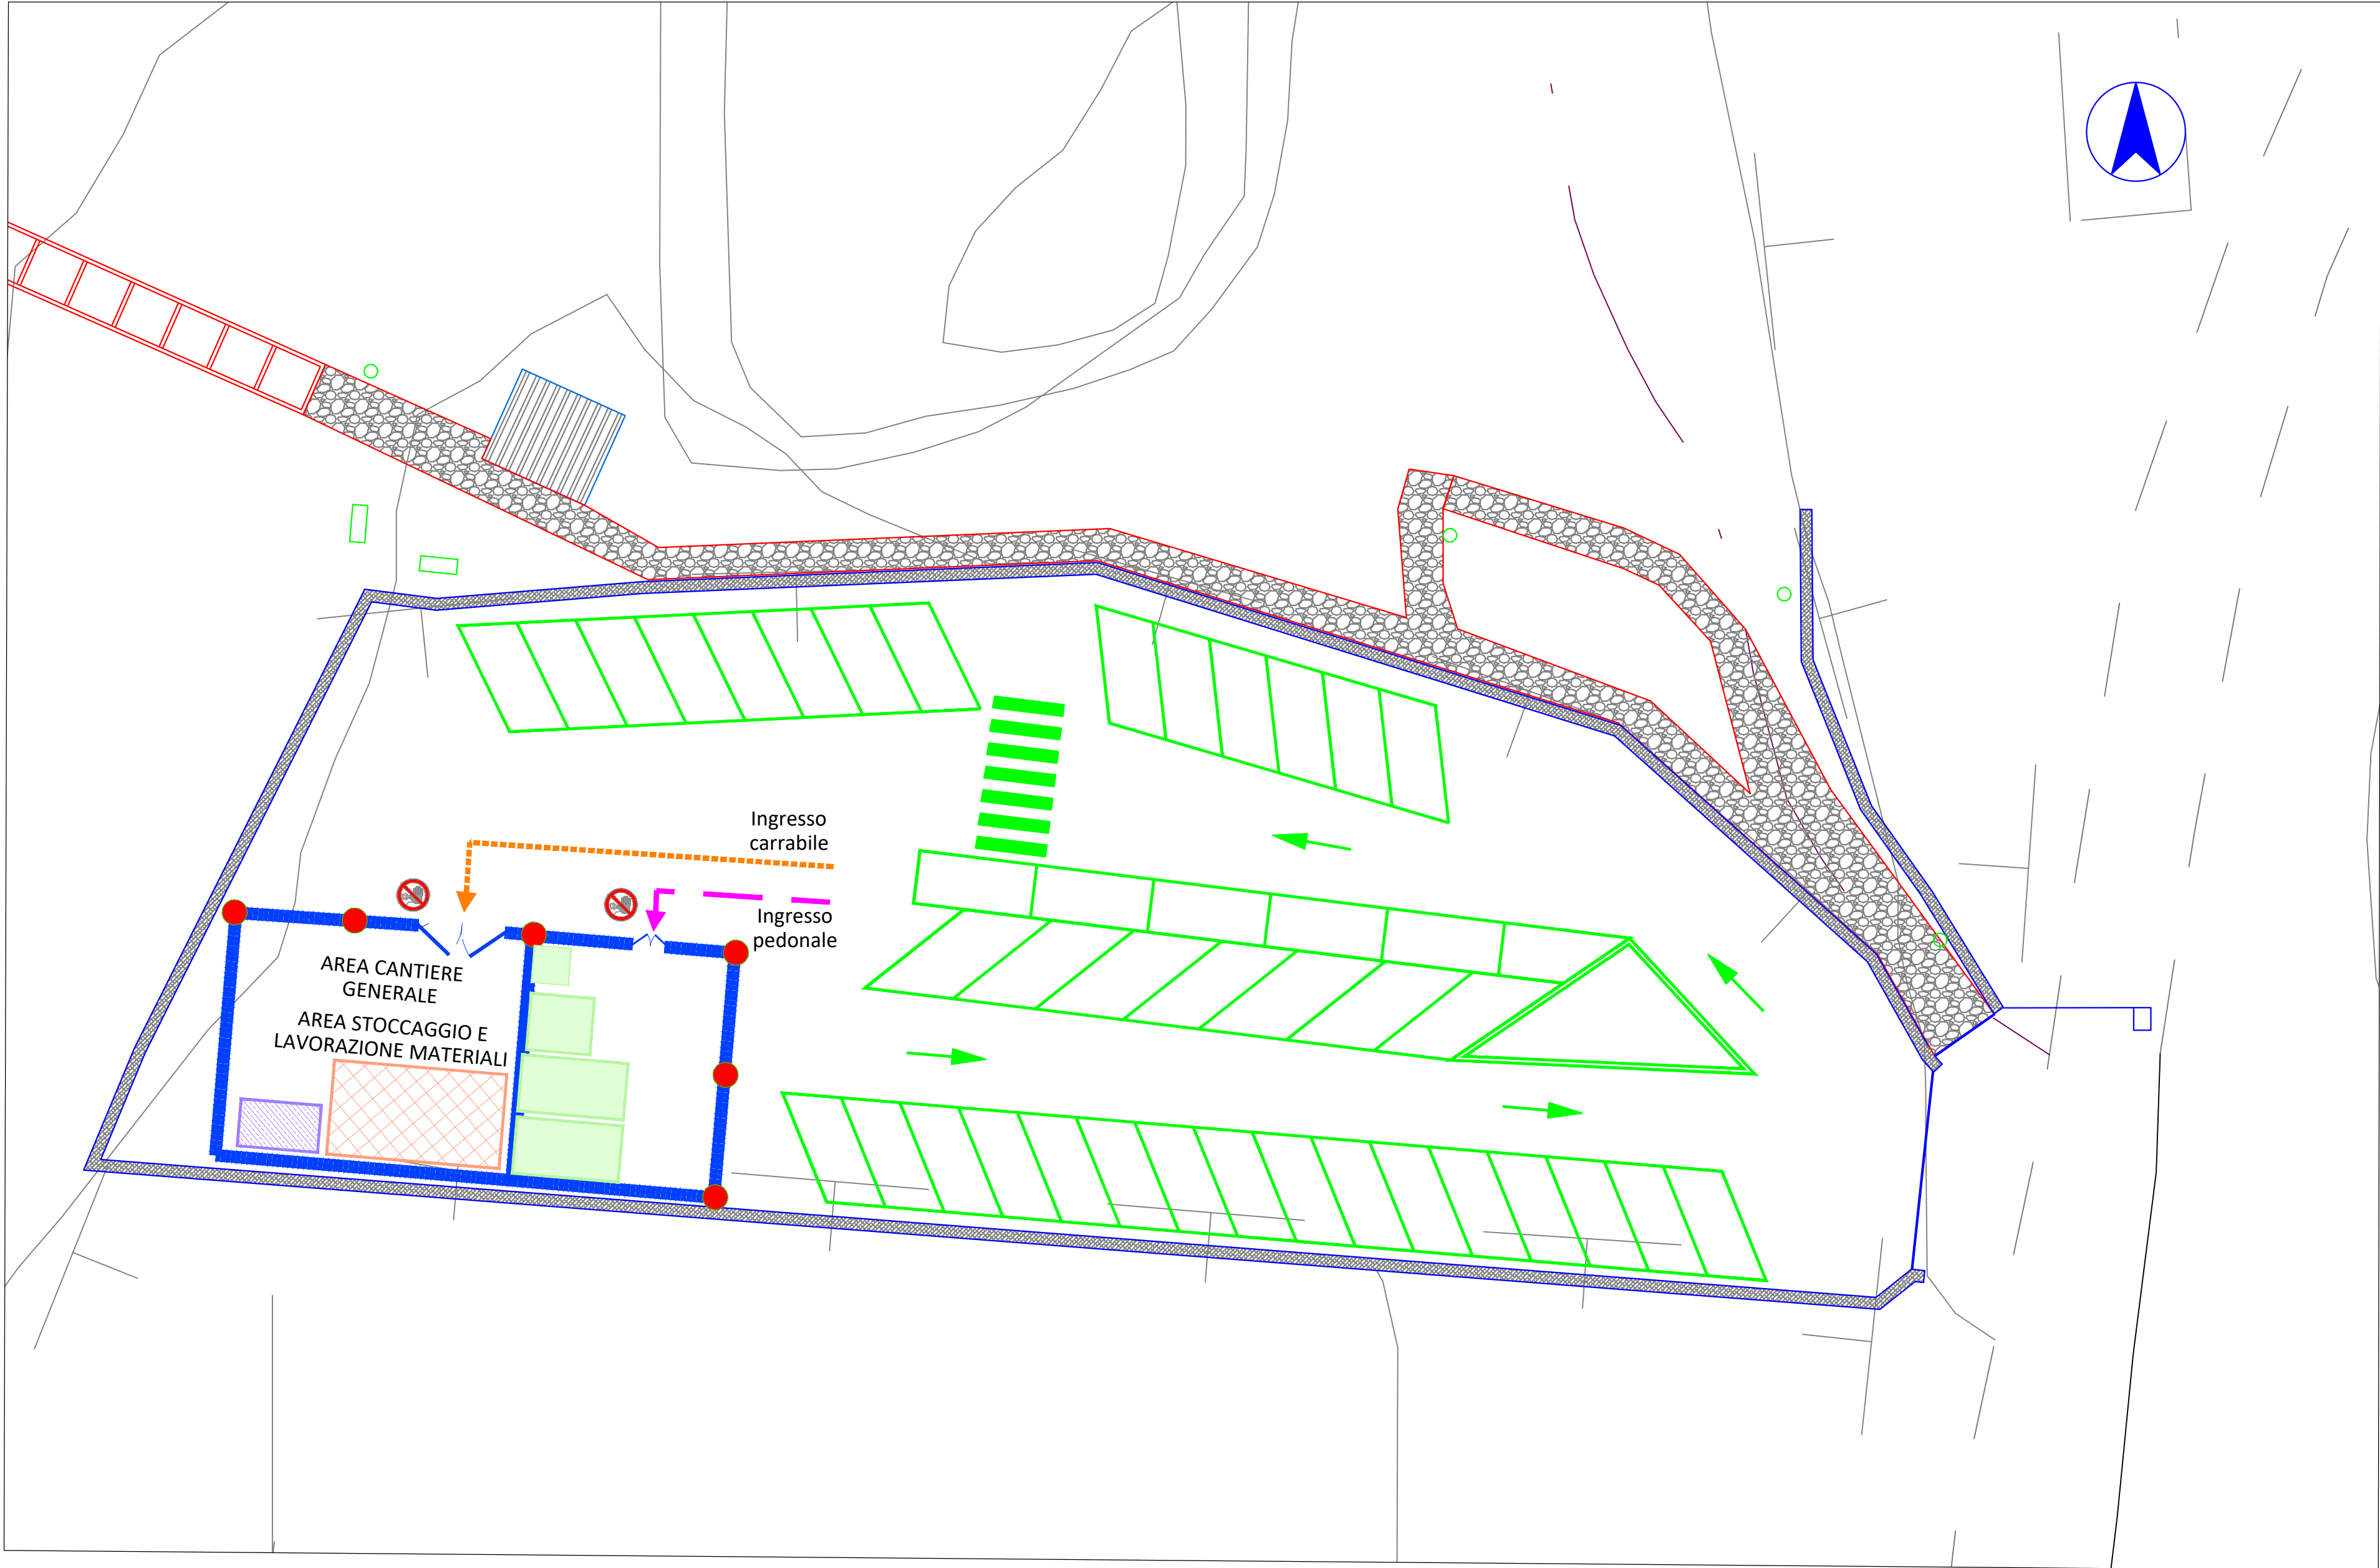

Planimetria generale
scala 1:500

COMUNE DI PALAU

Provincia di Sassari

Cup: CUP H71B21006190004

Elaborato:
Tav. 06

Data:
LUGLIO 2024

Approvazione:
Del. G.C. n°
del

REALIZZAZIONE IMPIANTO DI ILLUMINAZIONE
ROCCIA DELL'ORSO

PROGETTO ESECUTIVO

Progetto - Planimetria di cantiere

I Responsabili del progetto:
Dott.Arch. Giovanni Tiveddu

Il Tecnico:
Dott. Arch. Anna Maddalena Pattitoni
architettopattitoni@gmail.com - annamaddalena.pattitoni@archiwondesign.it
Cell. 3927784824

Comune di Palau
Responsabile del procedimento
Dott. Arch. Giovanni Tiveddu
Piazza Paolo d'Orto 15 07030 PALAU (SS)
info@palau.it

ANNA MADDALENA
PATTITONI
ARCHITETTO
PROFESSIONE A. N. 44
PALAU (SS) - PROV. DI SASSARI