
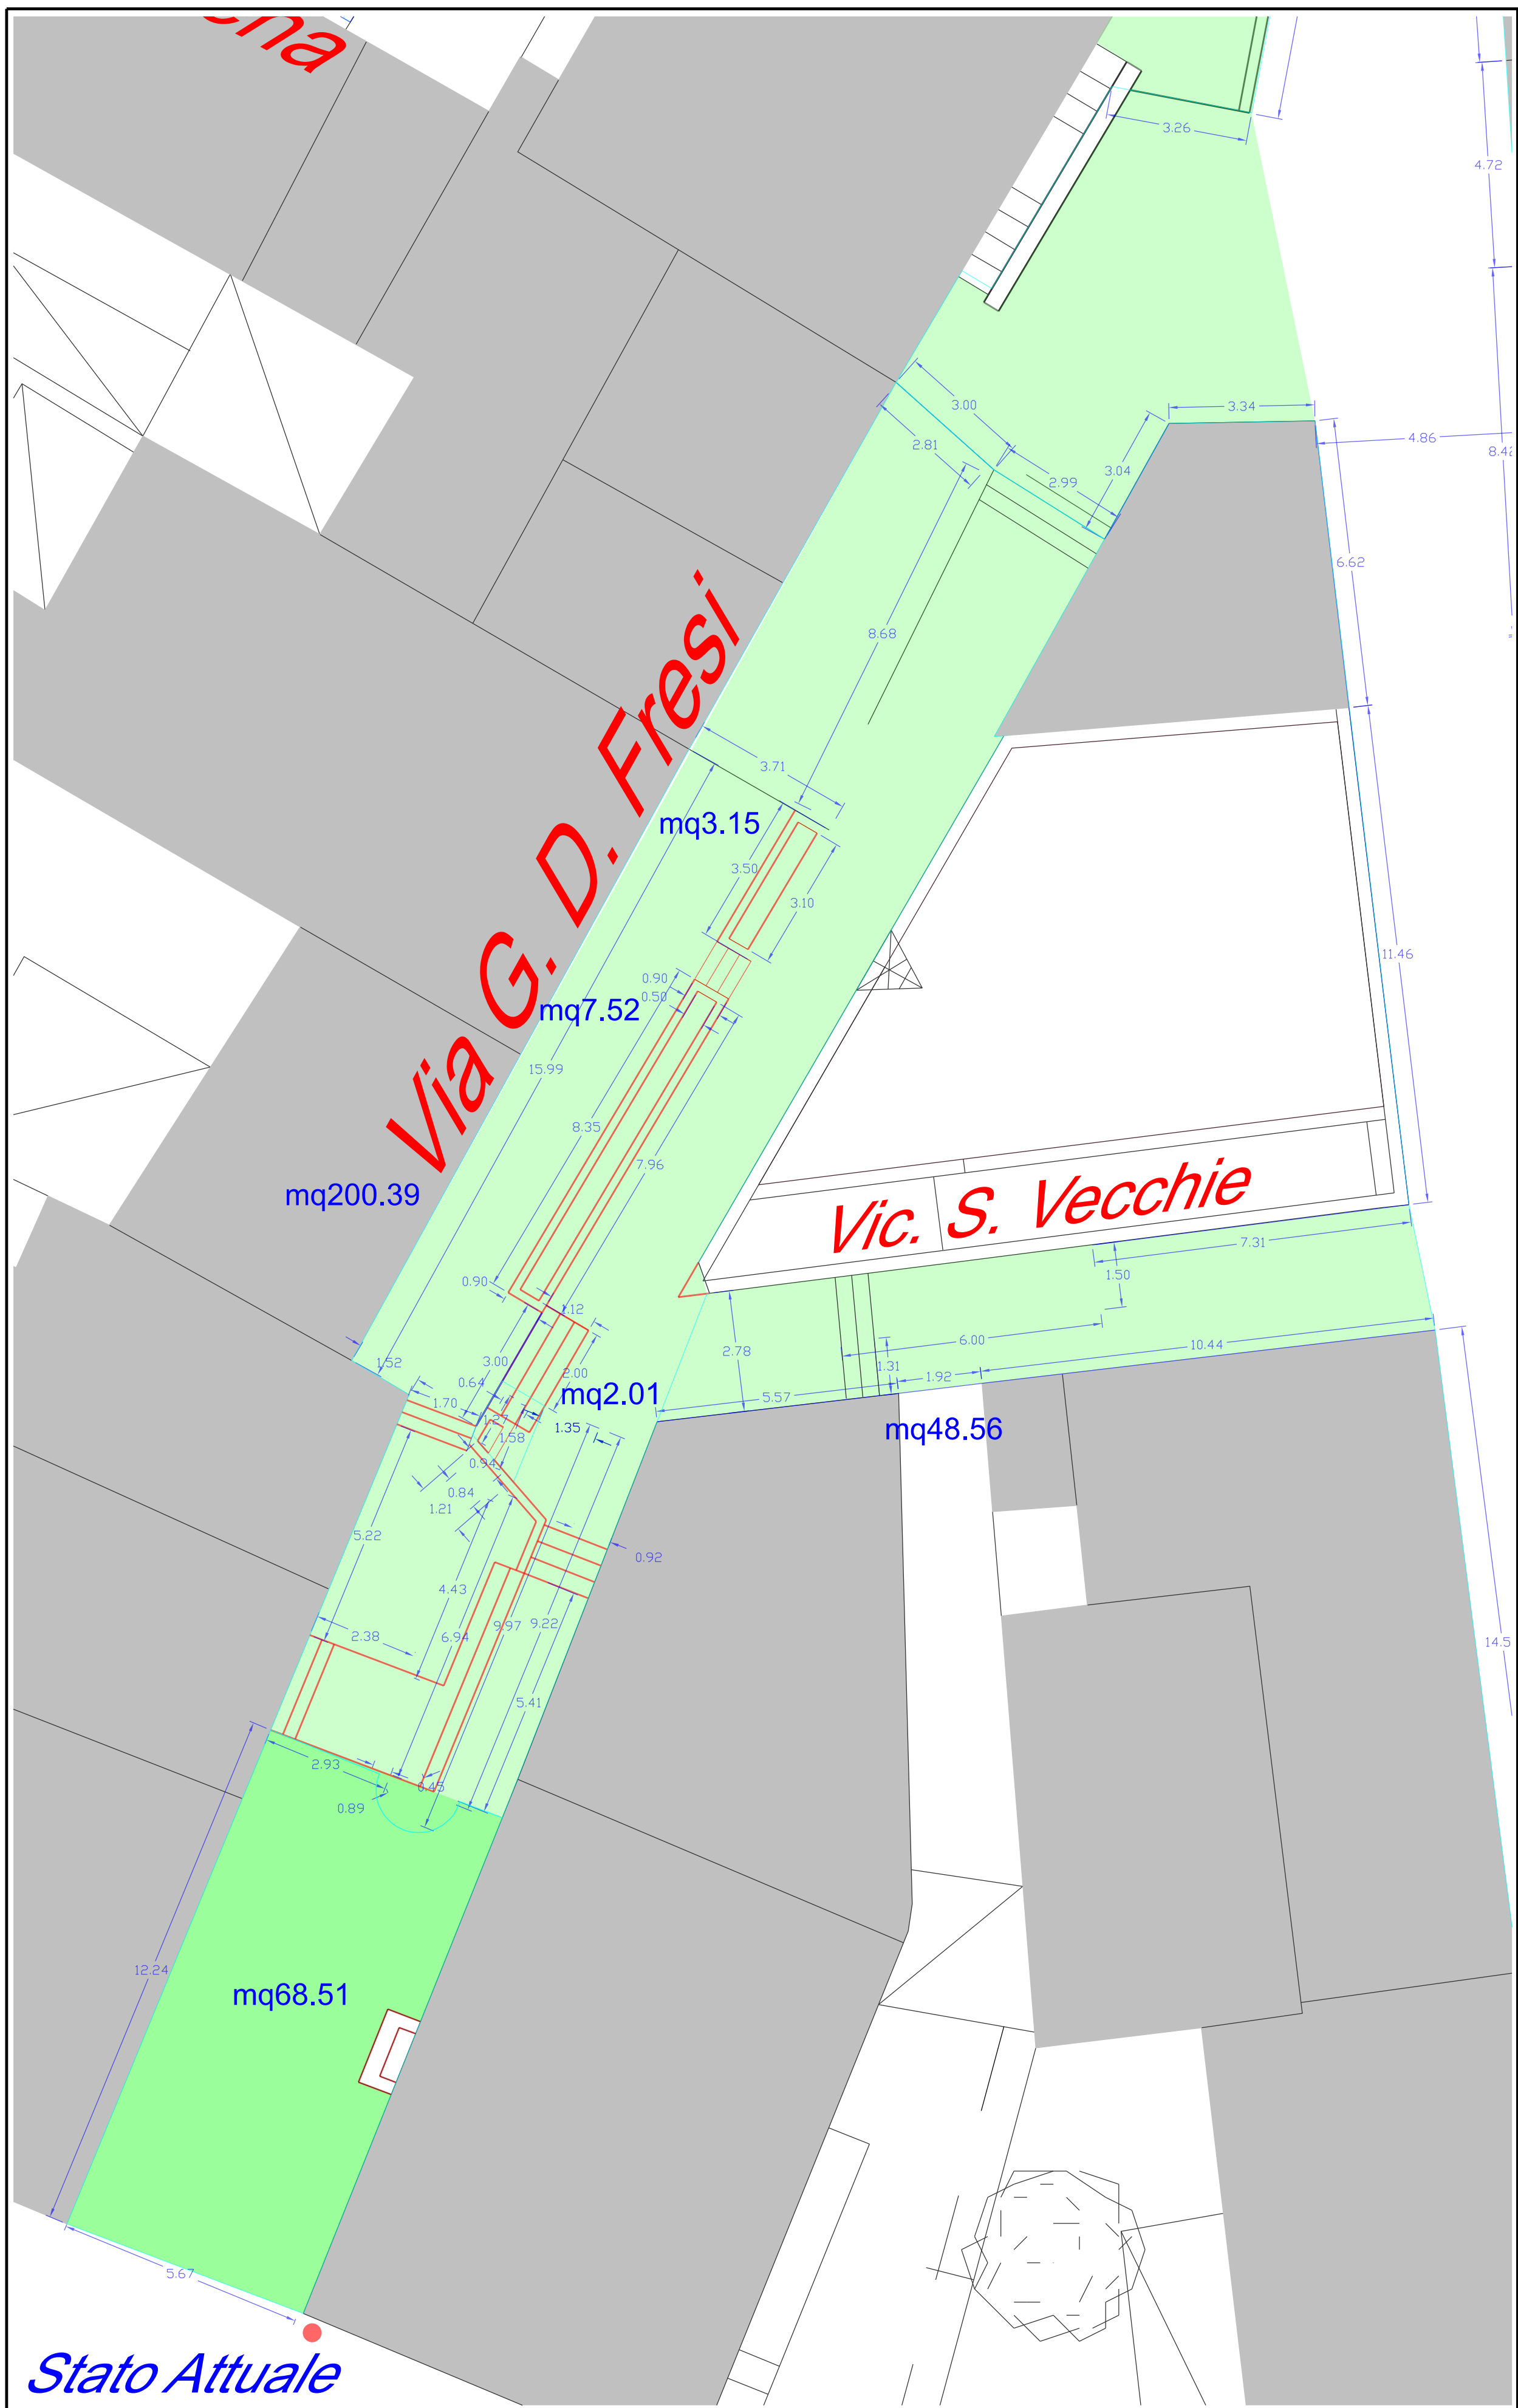


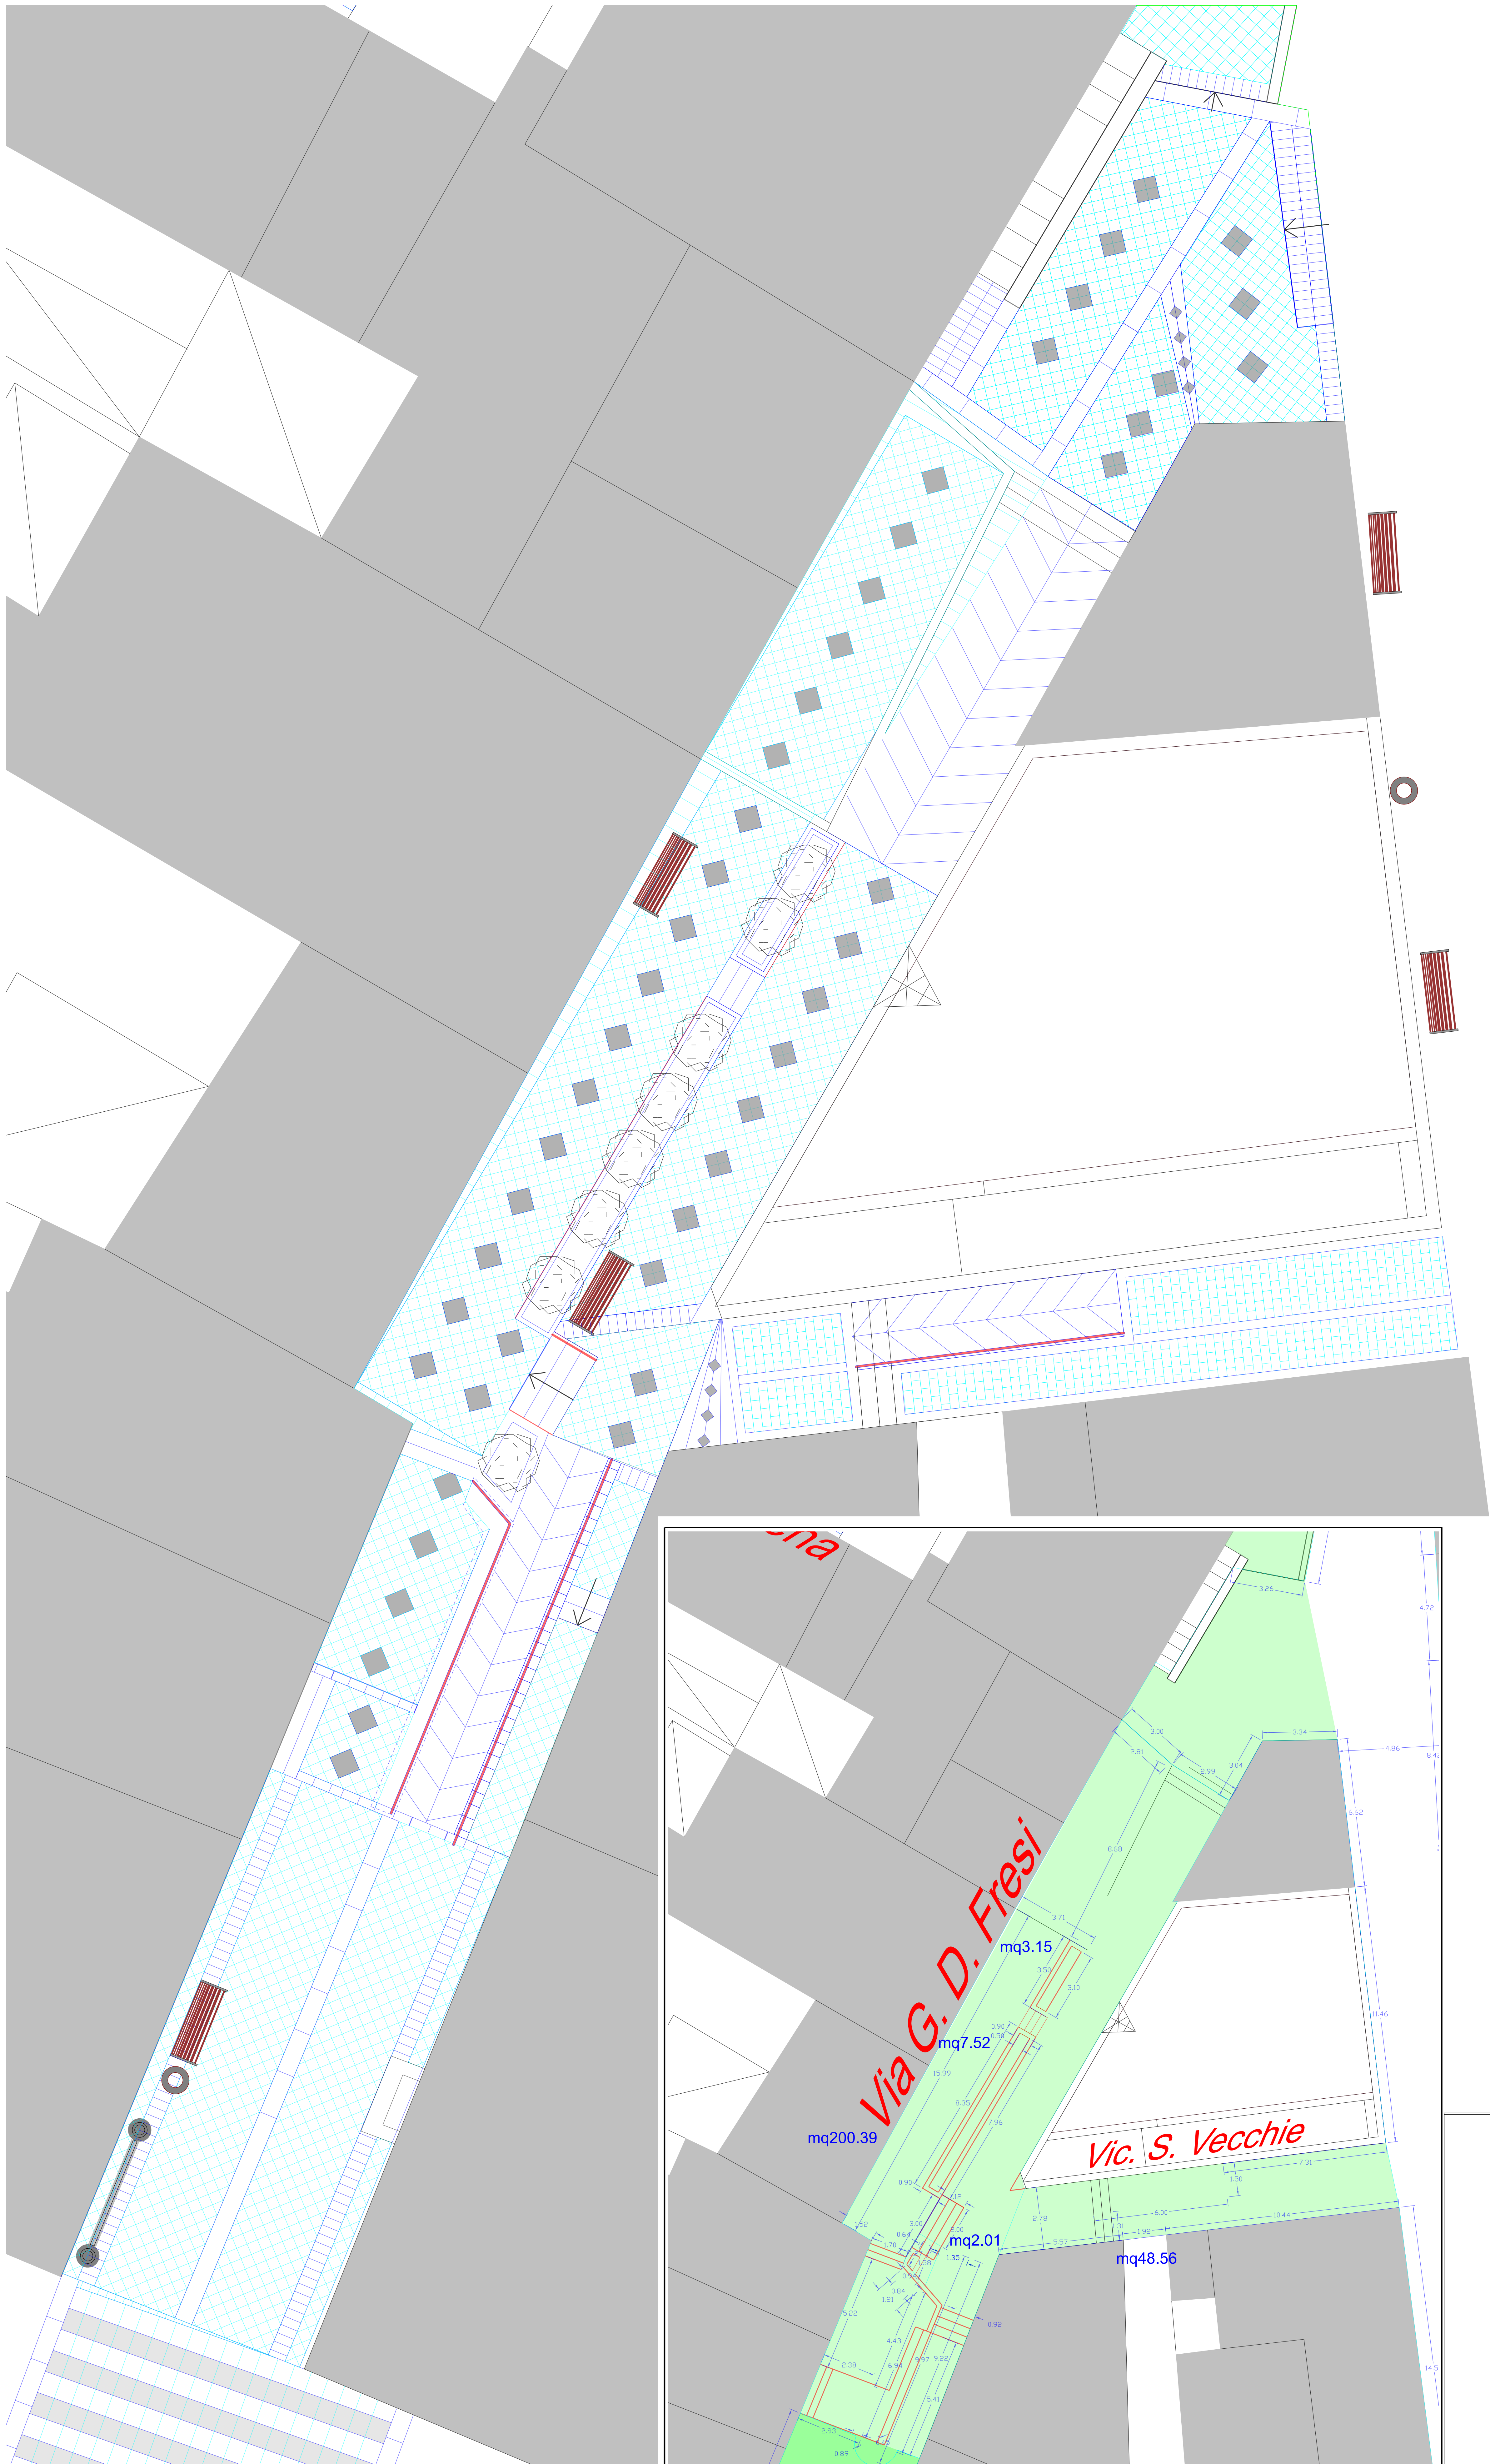

Comune di Palau
Provincia di Olbia-Tempio
Settore Lavori Pubblici e Manutenzioni
palau@comune.palau.it

LIVELLO
**Progetto di Fattibilità
Tecnico Economica**

TITOLO del PROGETTO
**Riqualificazione del centro urbano.
Completamento del percorso culturale e turistico.
Primo stralcio.**

TAVOLA
3.1
DESCRIZIONE
Via Fresi e Vicolo Scuole Vecchie

IL PROGETTISTA
Ufficio Tecnico Lavori Pubblici

IL SINDACO
Francesco Giuseppe MANNA

