



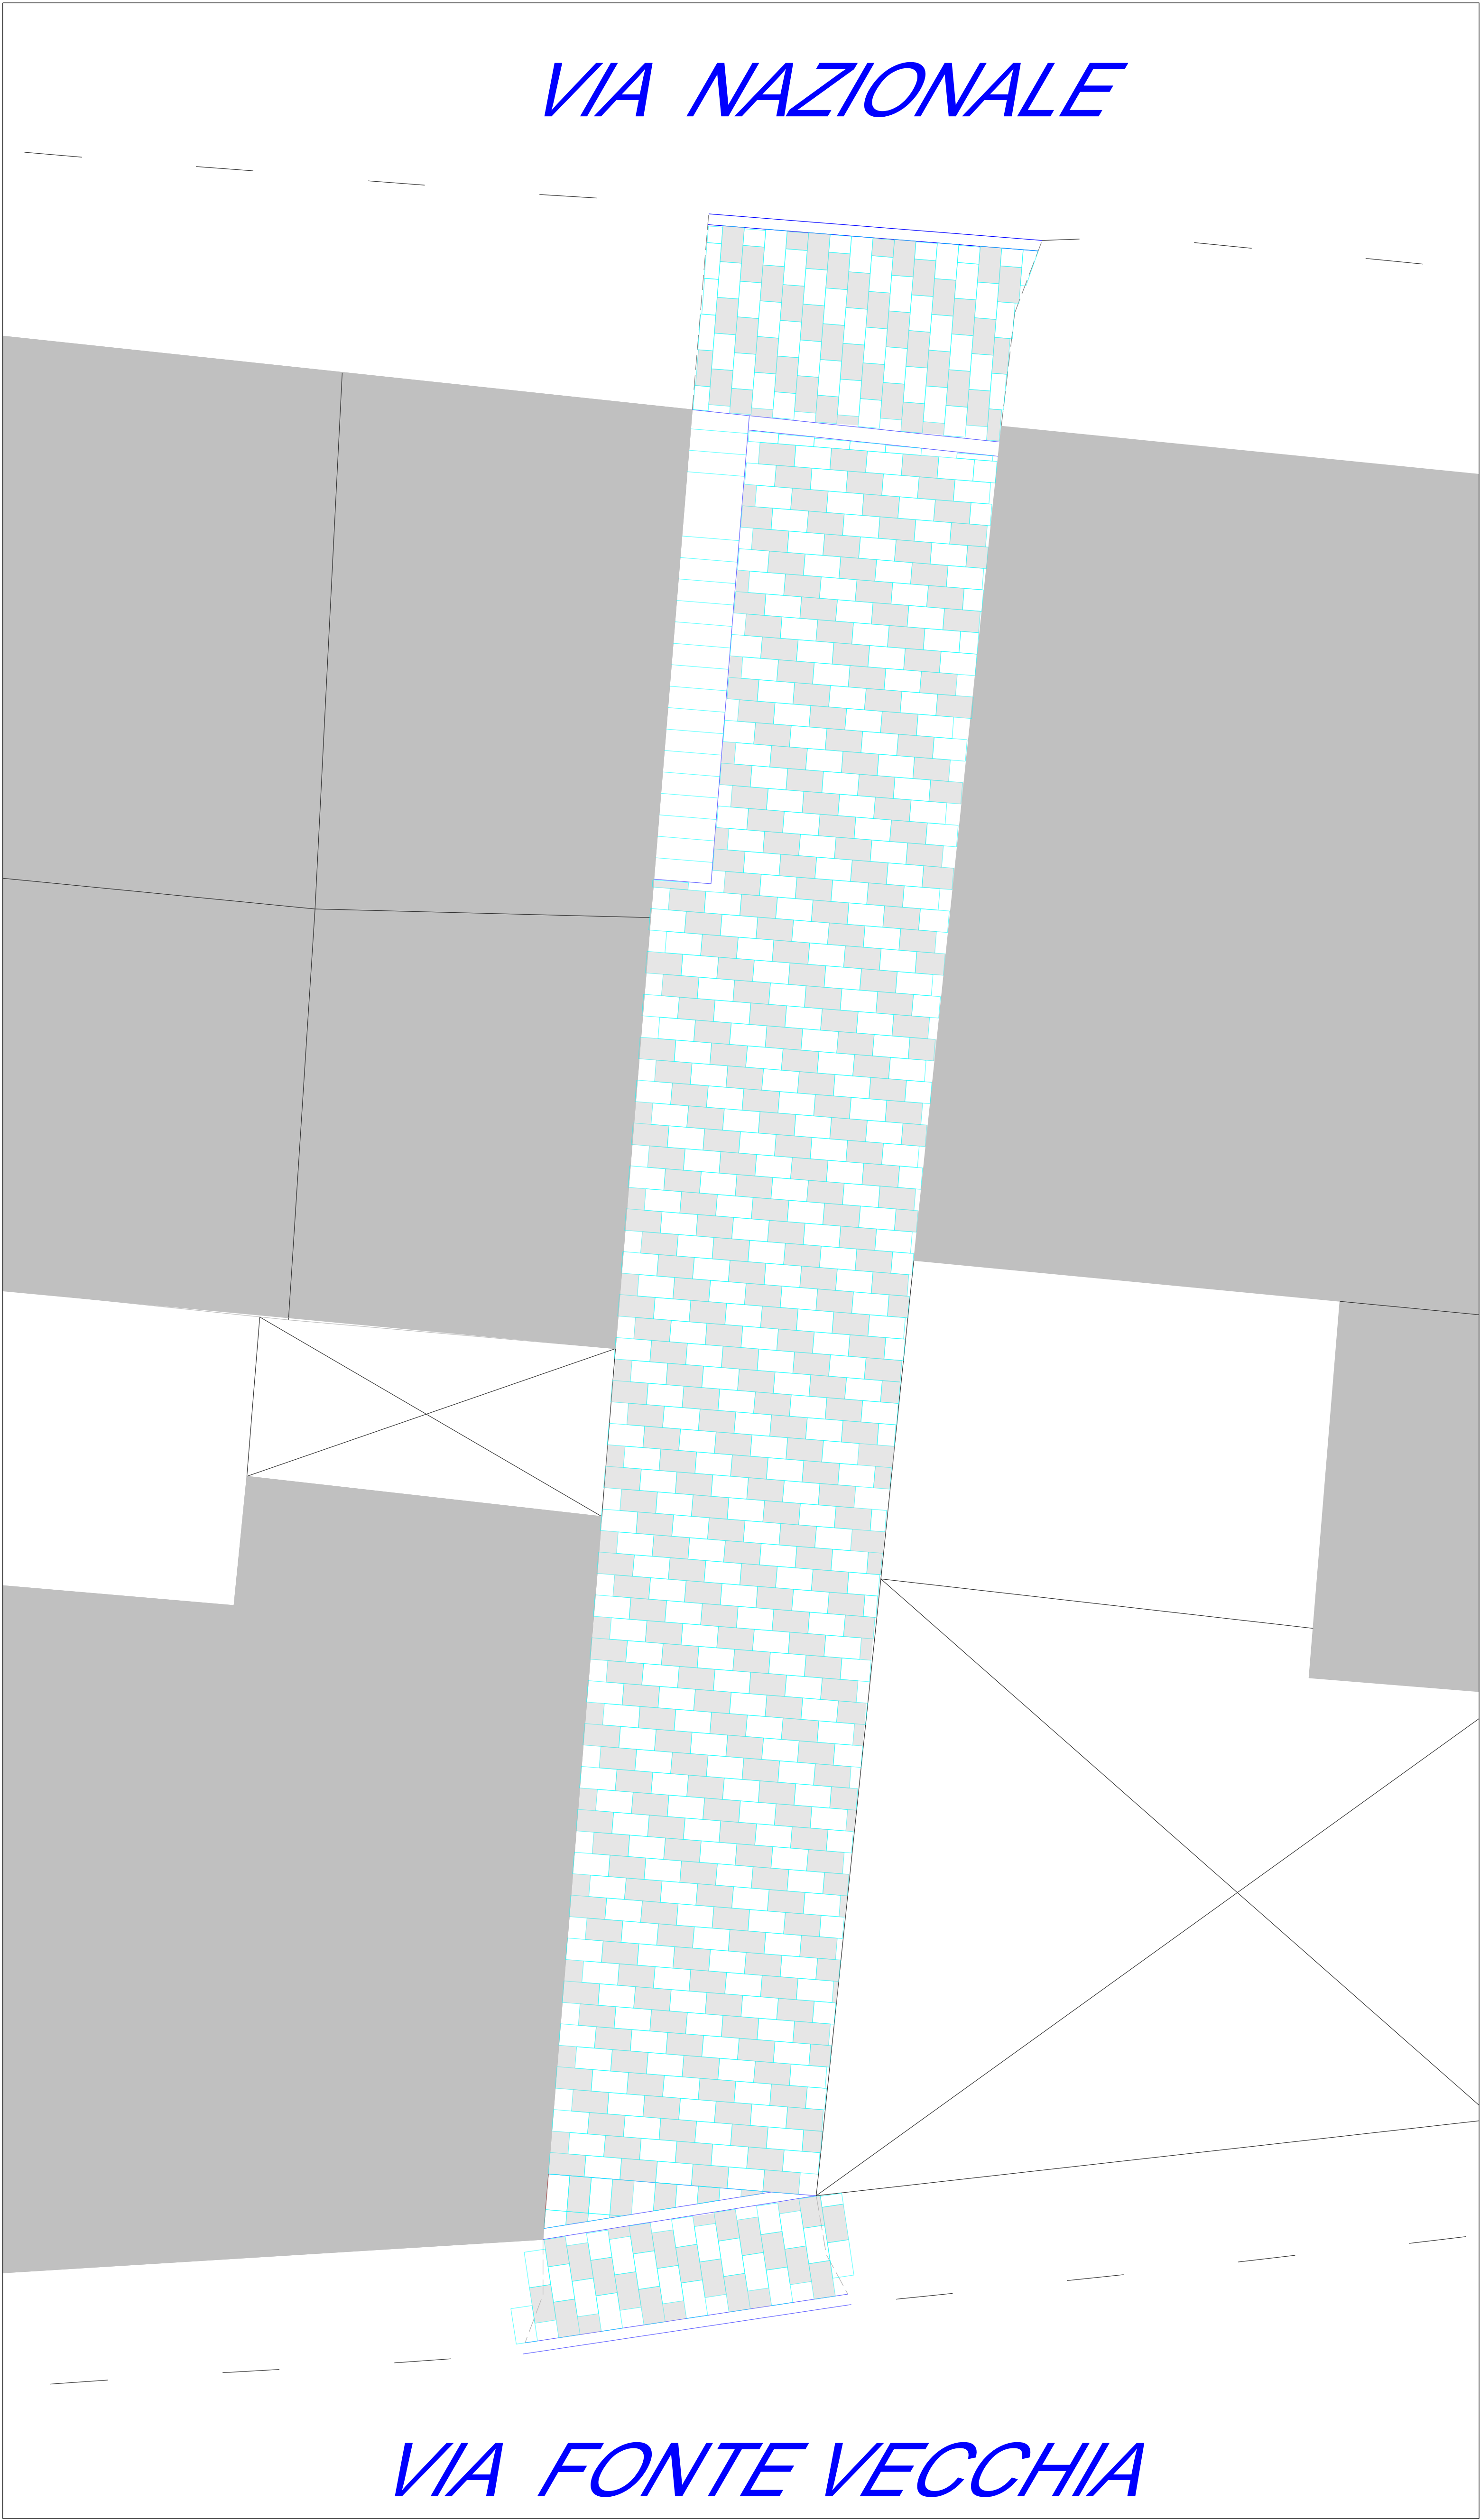

Via Rossini da Via Nazionale

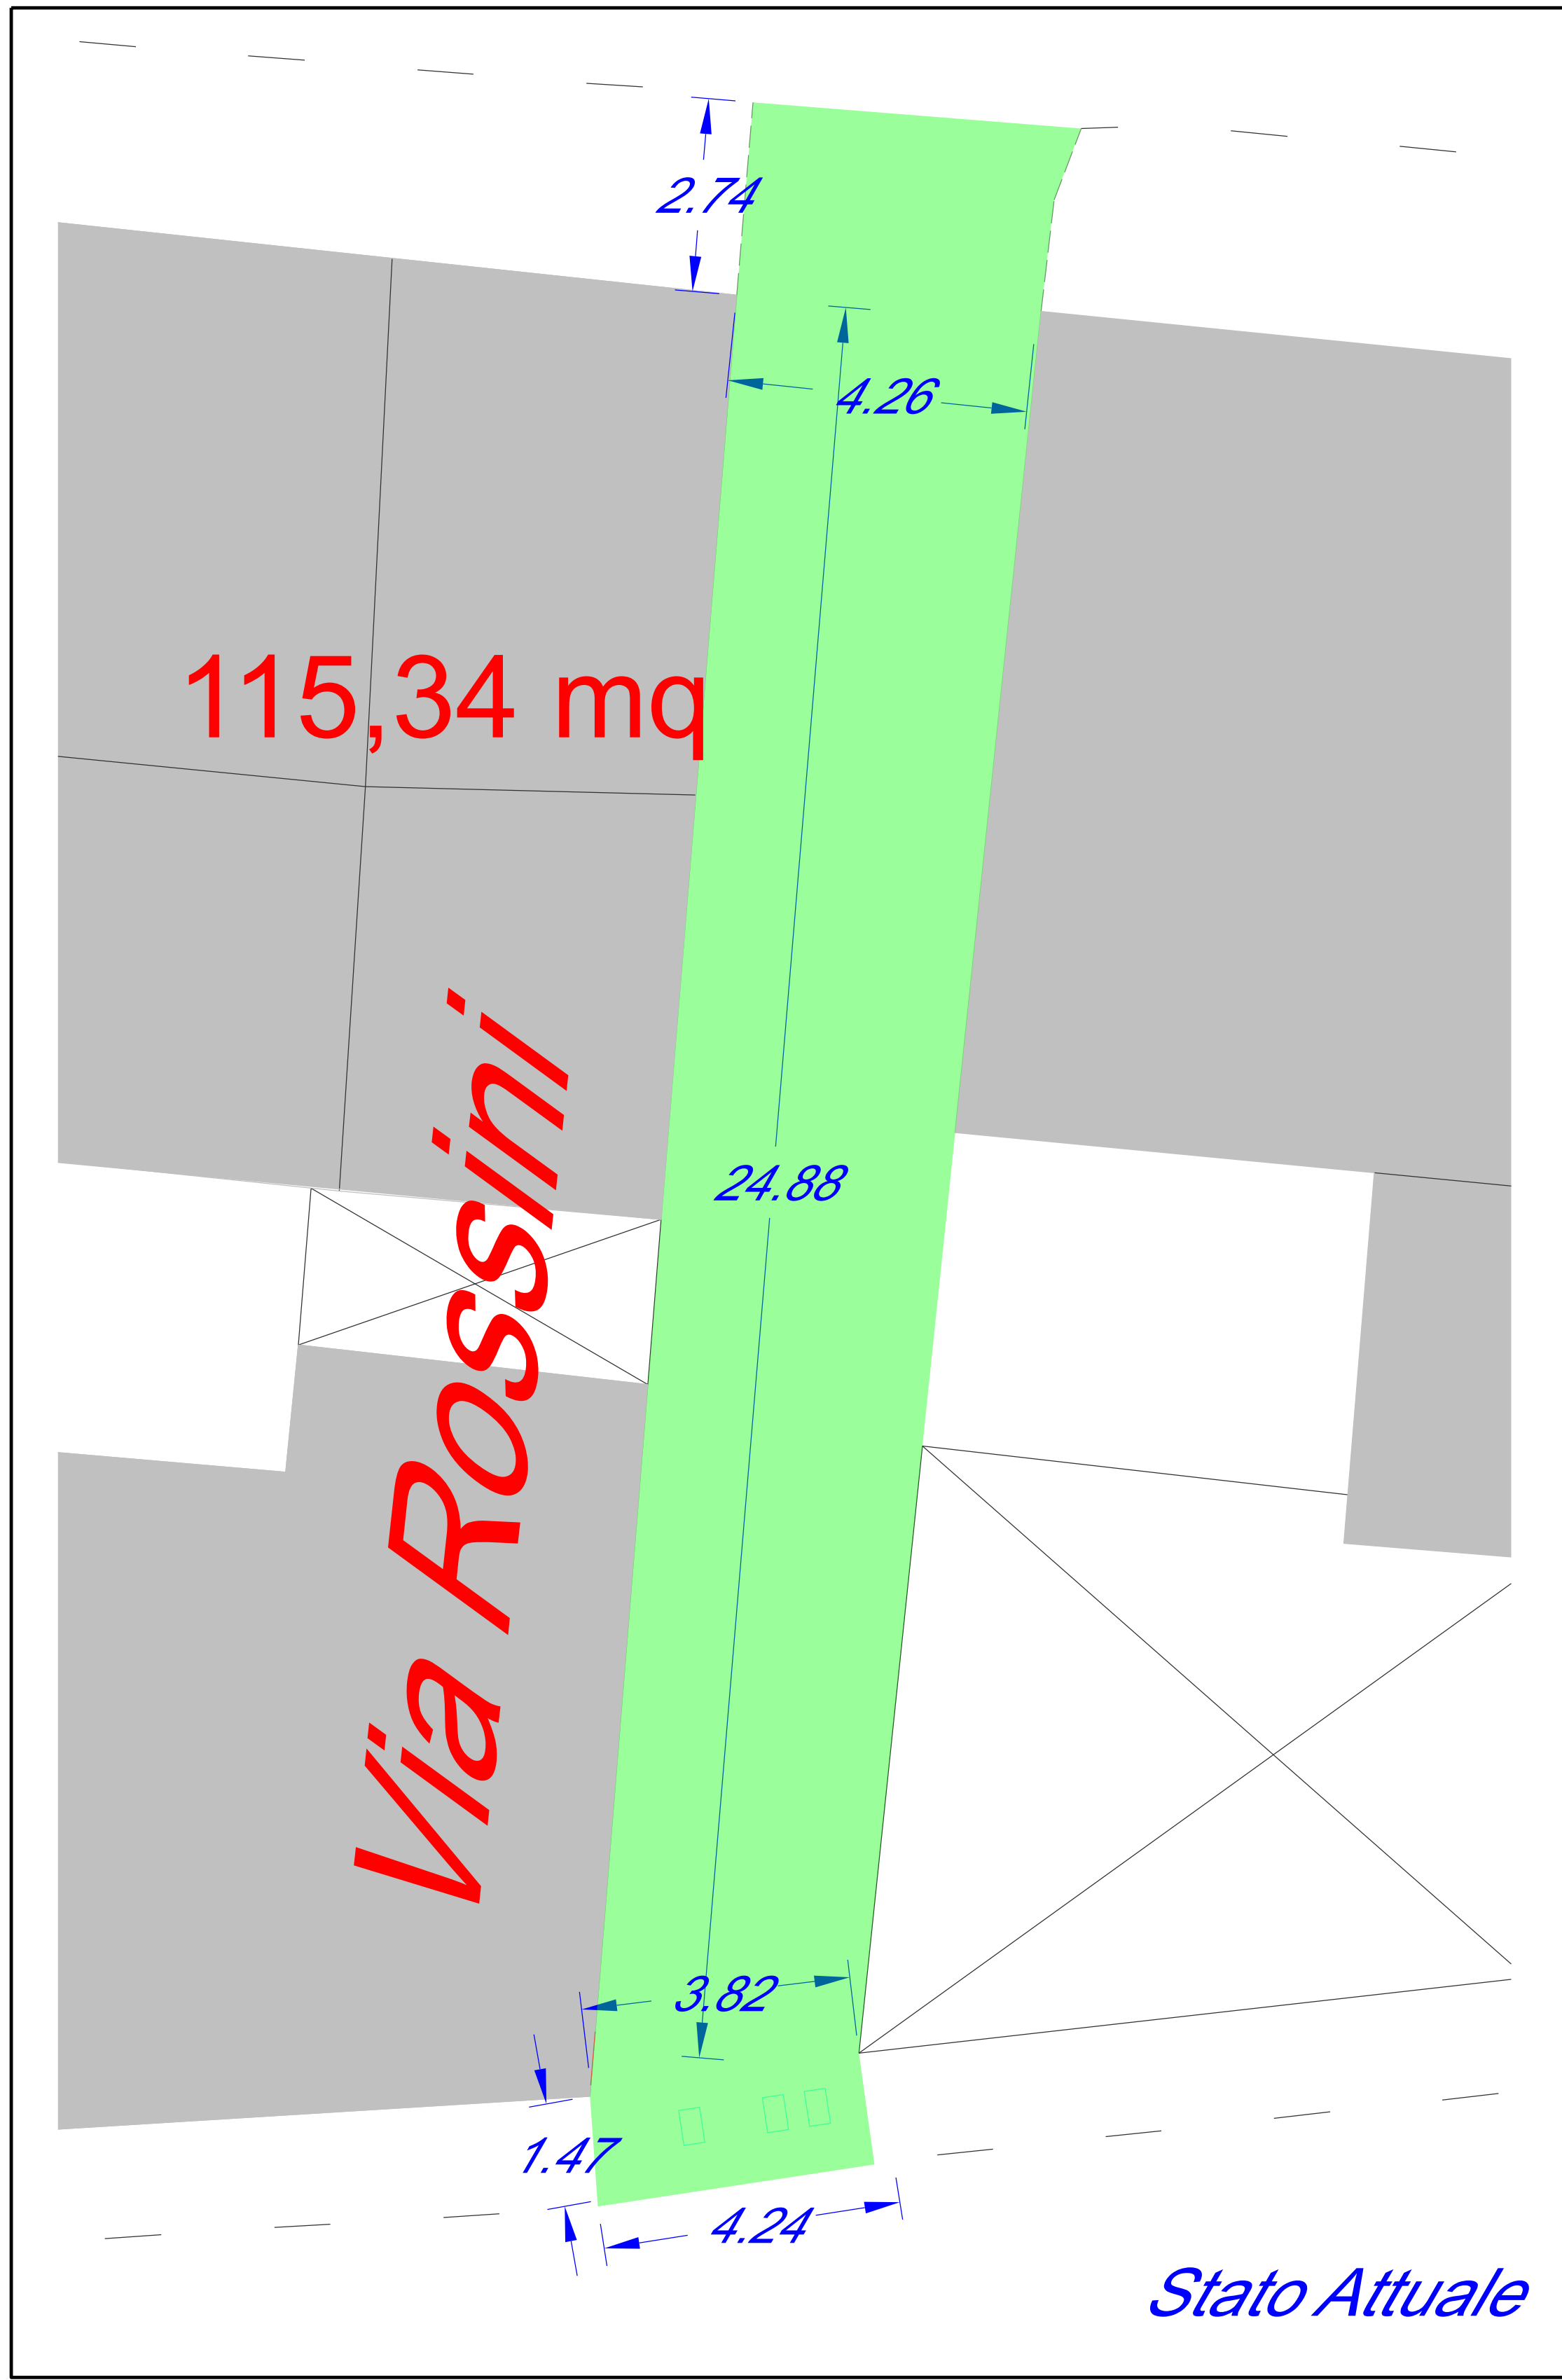

Comune di Palau
Provincia di Olbia-Tempio
Settore Lavori Pubblici e Manutenzioni
[Piazza Popoli d'Europa 1 - 07020 Palau](#)

LIVELLO
Progetto di Fattibilità
Tecnico Economica

TITOLO del PROGETTO
Riqualificazione del centro urbano.
Completamento del percorso culturale e turistico.
Primo stralcio.

TAVOLA
3.4
DESCRIZIONE
Via Rossini

IL PROGETTISTA
Ufficio Tecnico Lavori Pubblici
IL SINDACO
Francesco Giuseppe MANNA

DUEMILA
24