
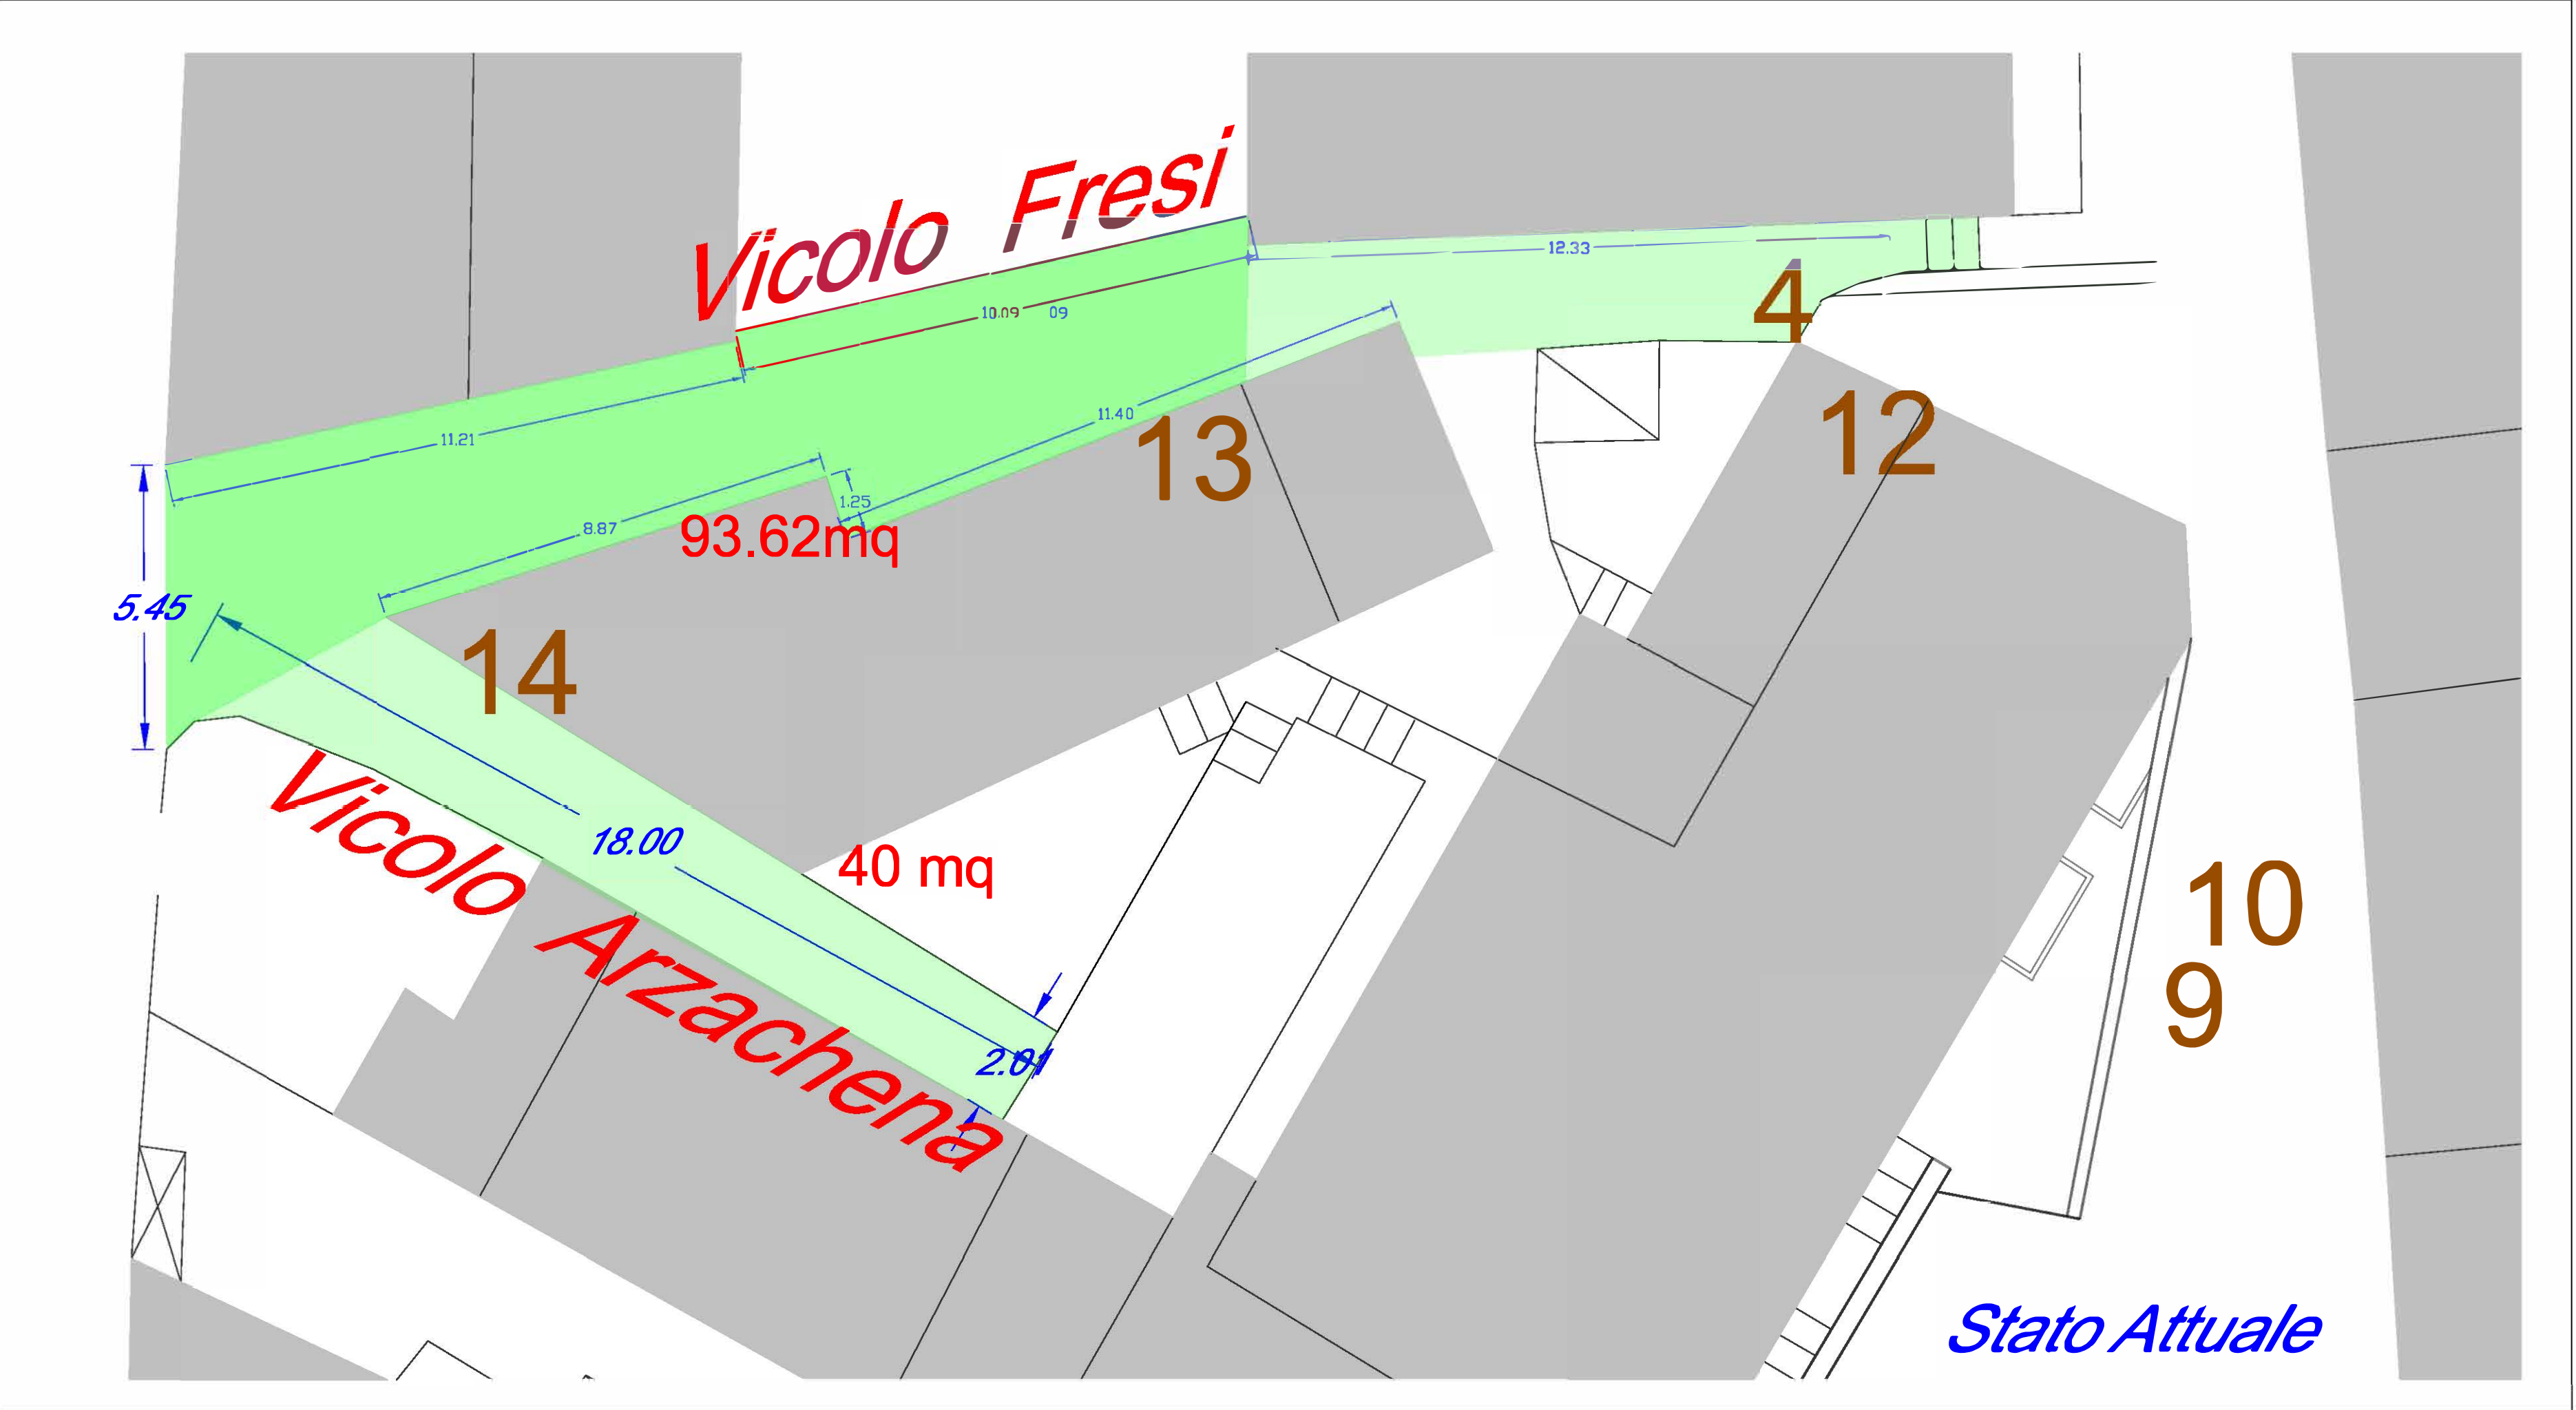


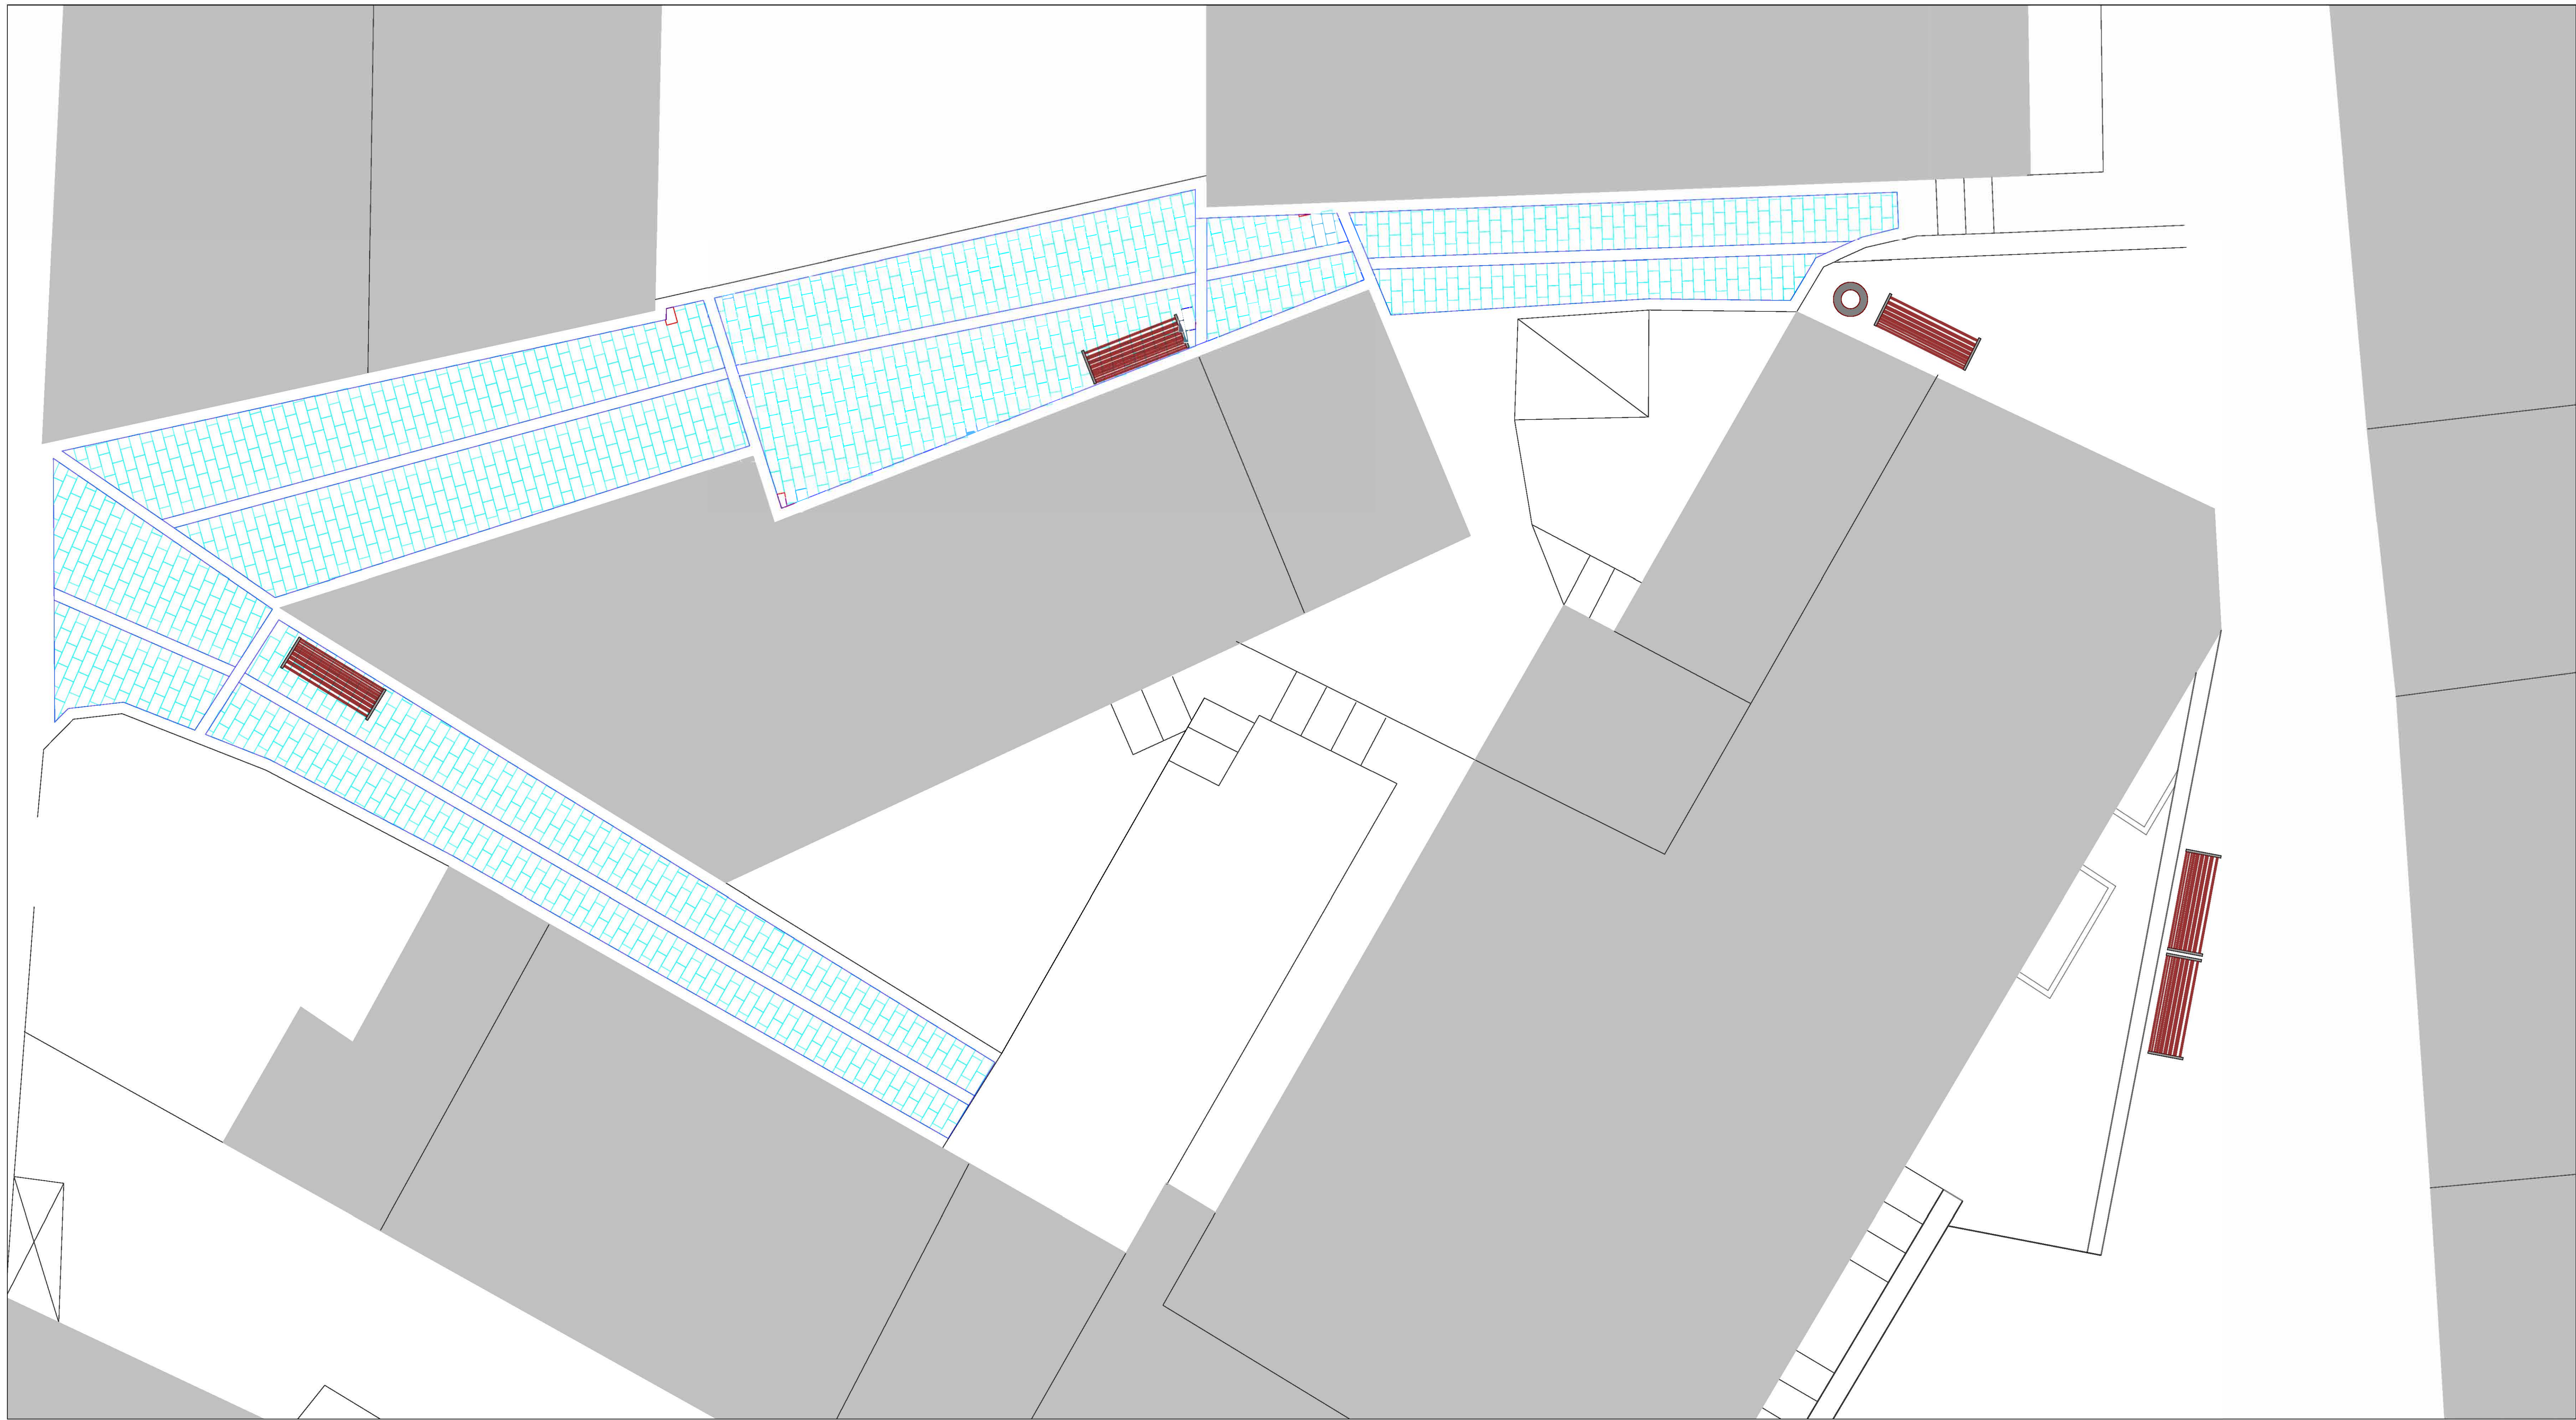

Comune di Palau
Provincia di Olbia-Tempio
Settore Lavori Pubblici e Manutenzioni
[Piazza Nobel d'Eurona, 1 - 07020 Palau](#)

LIVELLO
Progetto di Fattibilità
Tecnico Economica

TITOLO del PROGETTO
Riqualificazione del centro urbano.
Completamento del percorso culturale e turistico
Primo stralcio.

TAVOLA
DESCRIZIONE
3.6
Vicolo Fresi e Vicolo Arzachena
REVISIONE:

IL PROGETTISTA
Ufficio Tecnico Lavori Pubblici
IL SINDACO
Francesco Giuseppe MANNA

