


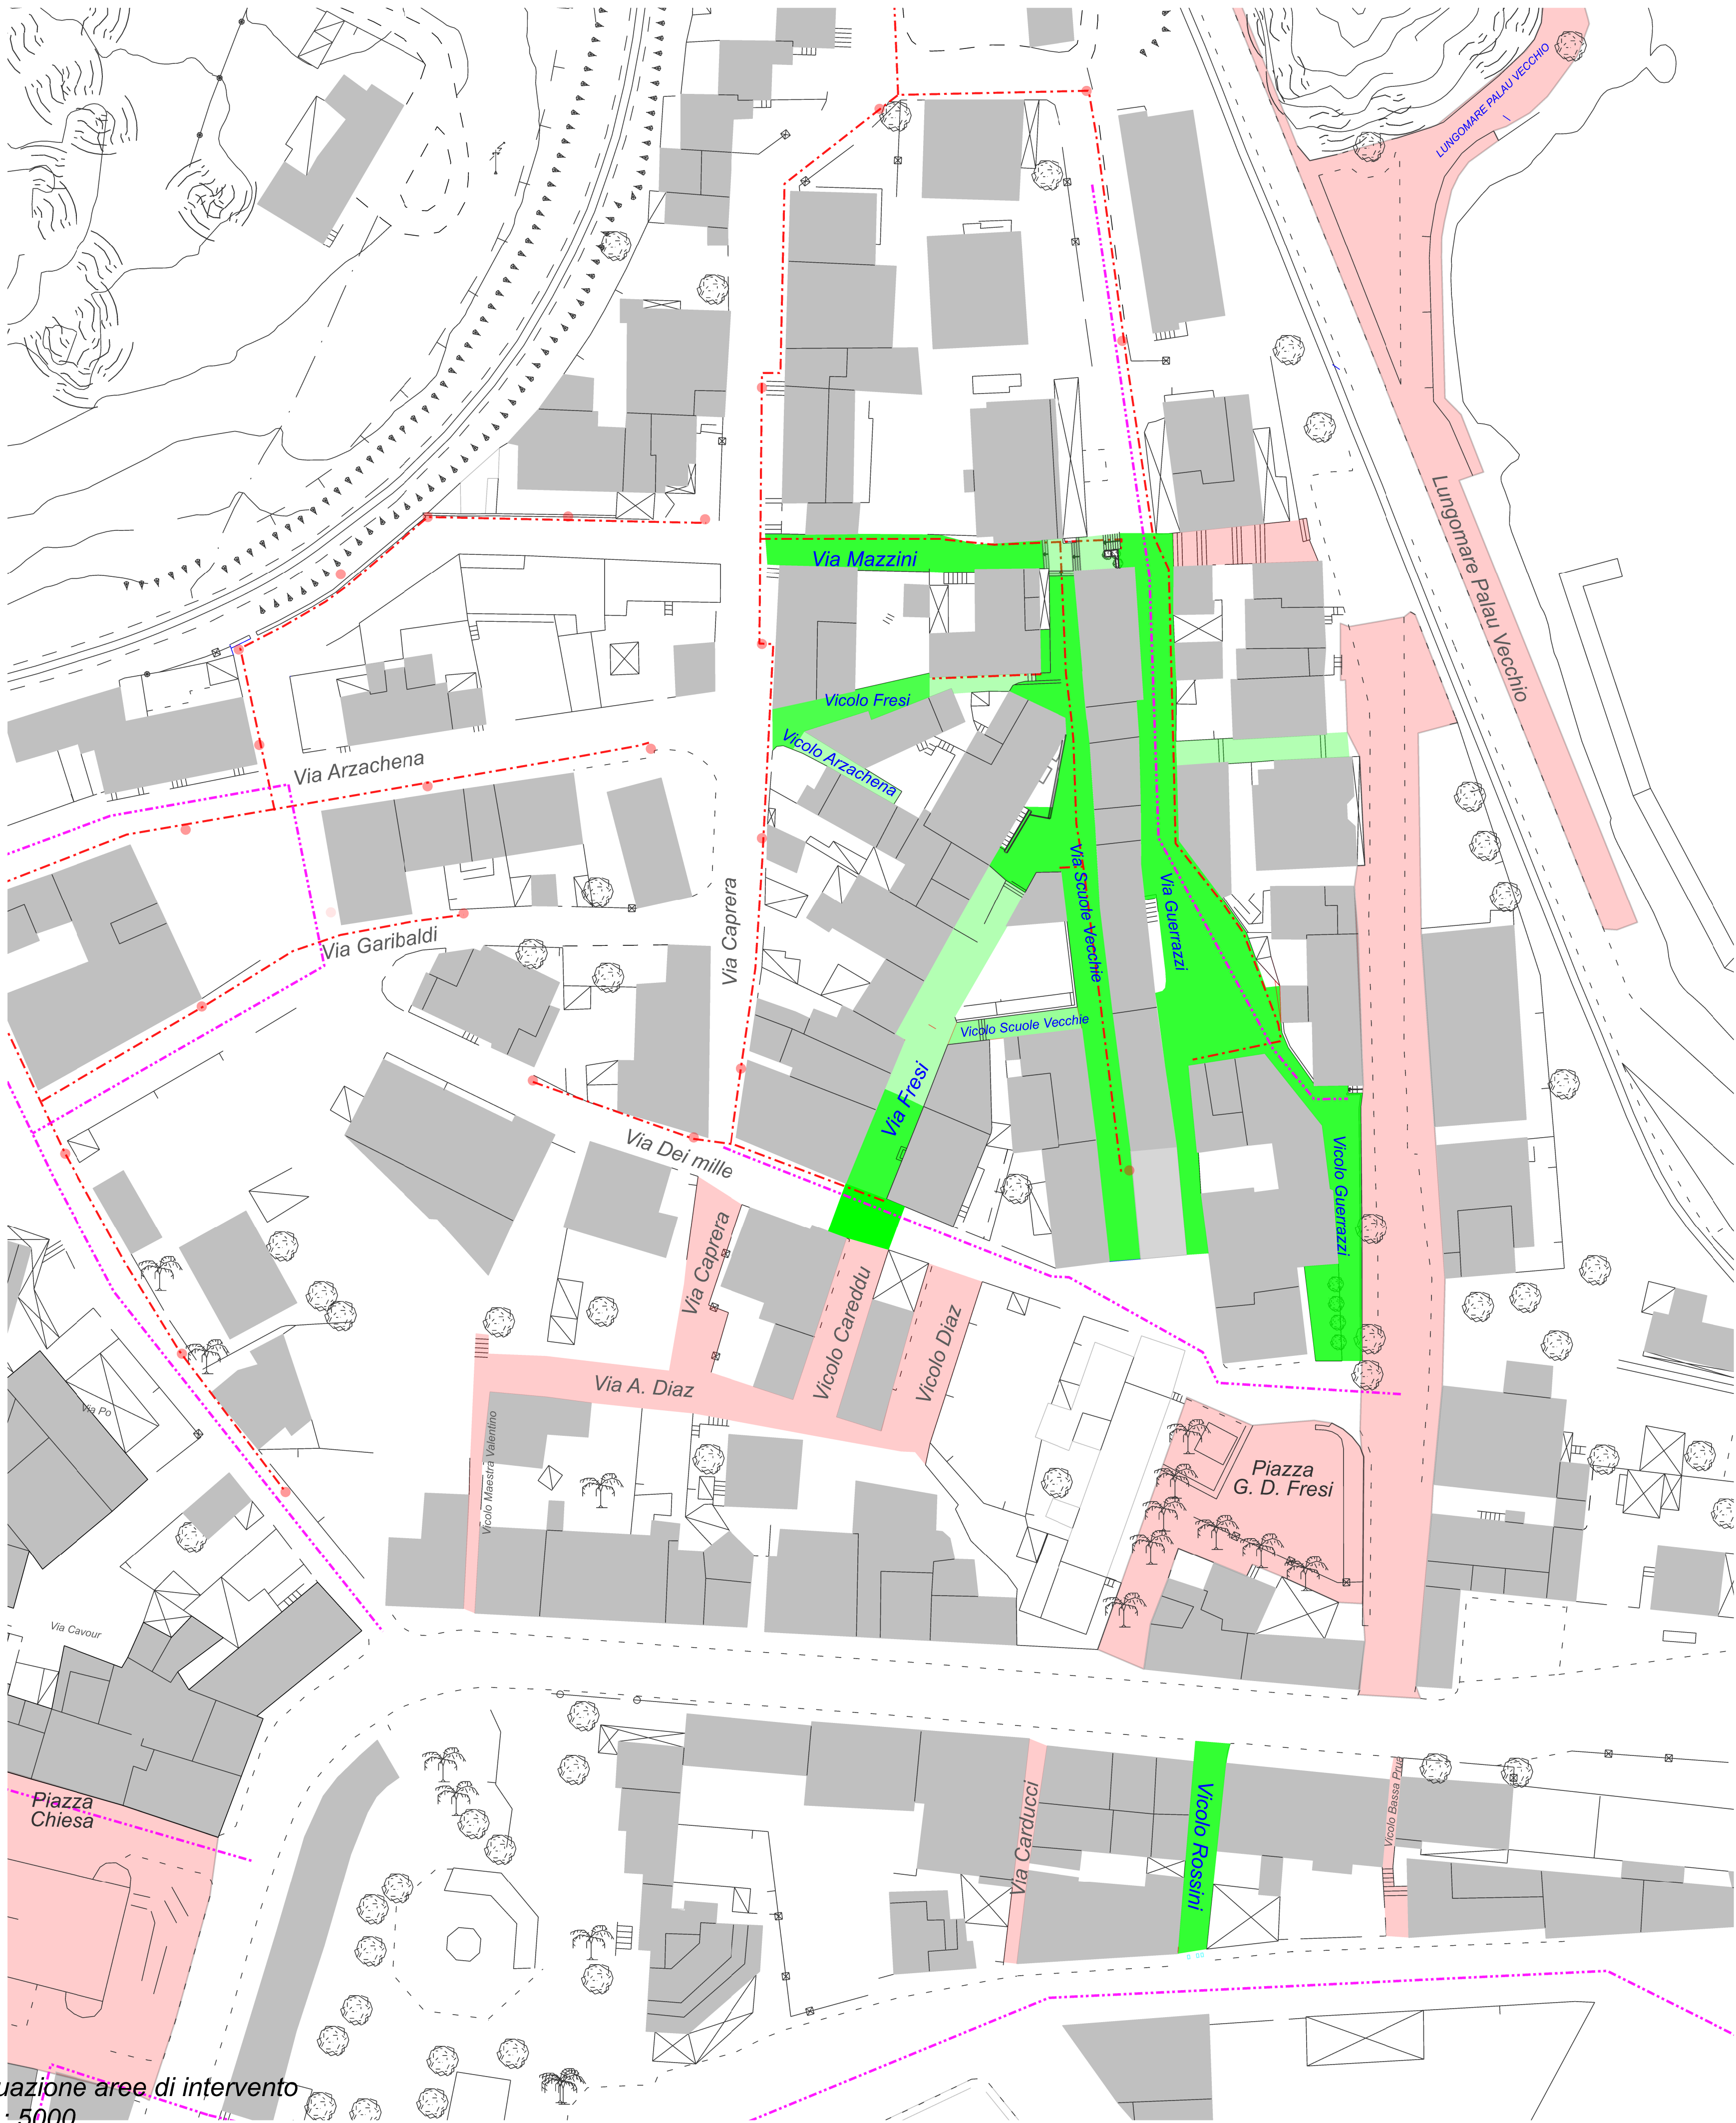

Interventi già realizzati

INTERVENTO DI COMPLETAMENTO

Pavimentazione Carrabile

Pavimentazione Pedonale

Rete acque bianche esistente

Linea elettrica illuminazione pubblica esistente

Comune di Palau
Provincia di Olbia-Tempio
Settore Lavori Pubblici e Manutenzioni
[Piazza popoli d'europa, 1 - 07020 palau](#)

LIVELLO

Esecutivo

TITOLO del PROGETTO

Riqualificazione del centro urbano.
Completamento del percorso culturale e turistico.
Primo stralcio.

TAVOLA

DESCRIZIONE

3

Individuazione reti idriche ed elettriche esistenti

REVISIONE:

IL PROGETTISTA

Ufficio Tecnico Lavori Pubblici

IL SINDACO

Francesco Giuseppe MANNA



data elaborato
novembre 2024

Individuazione aree di intervento
scala 1: 5000