
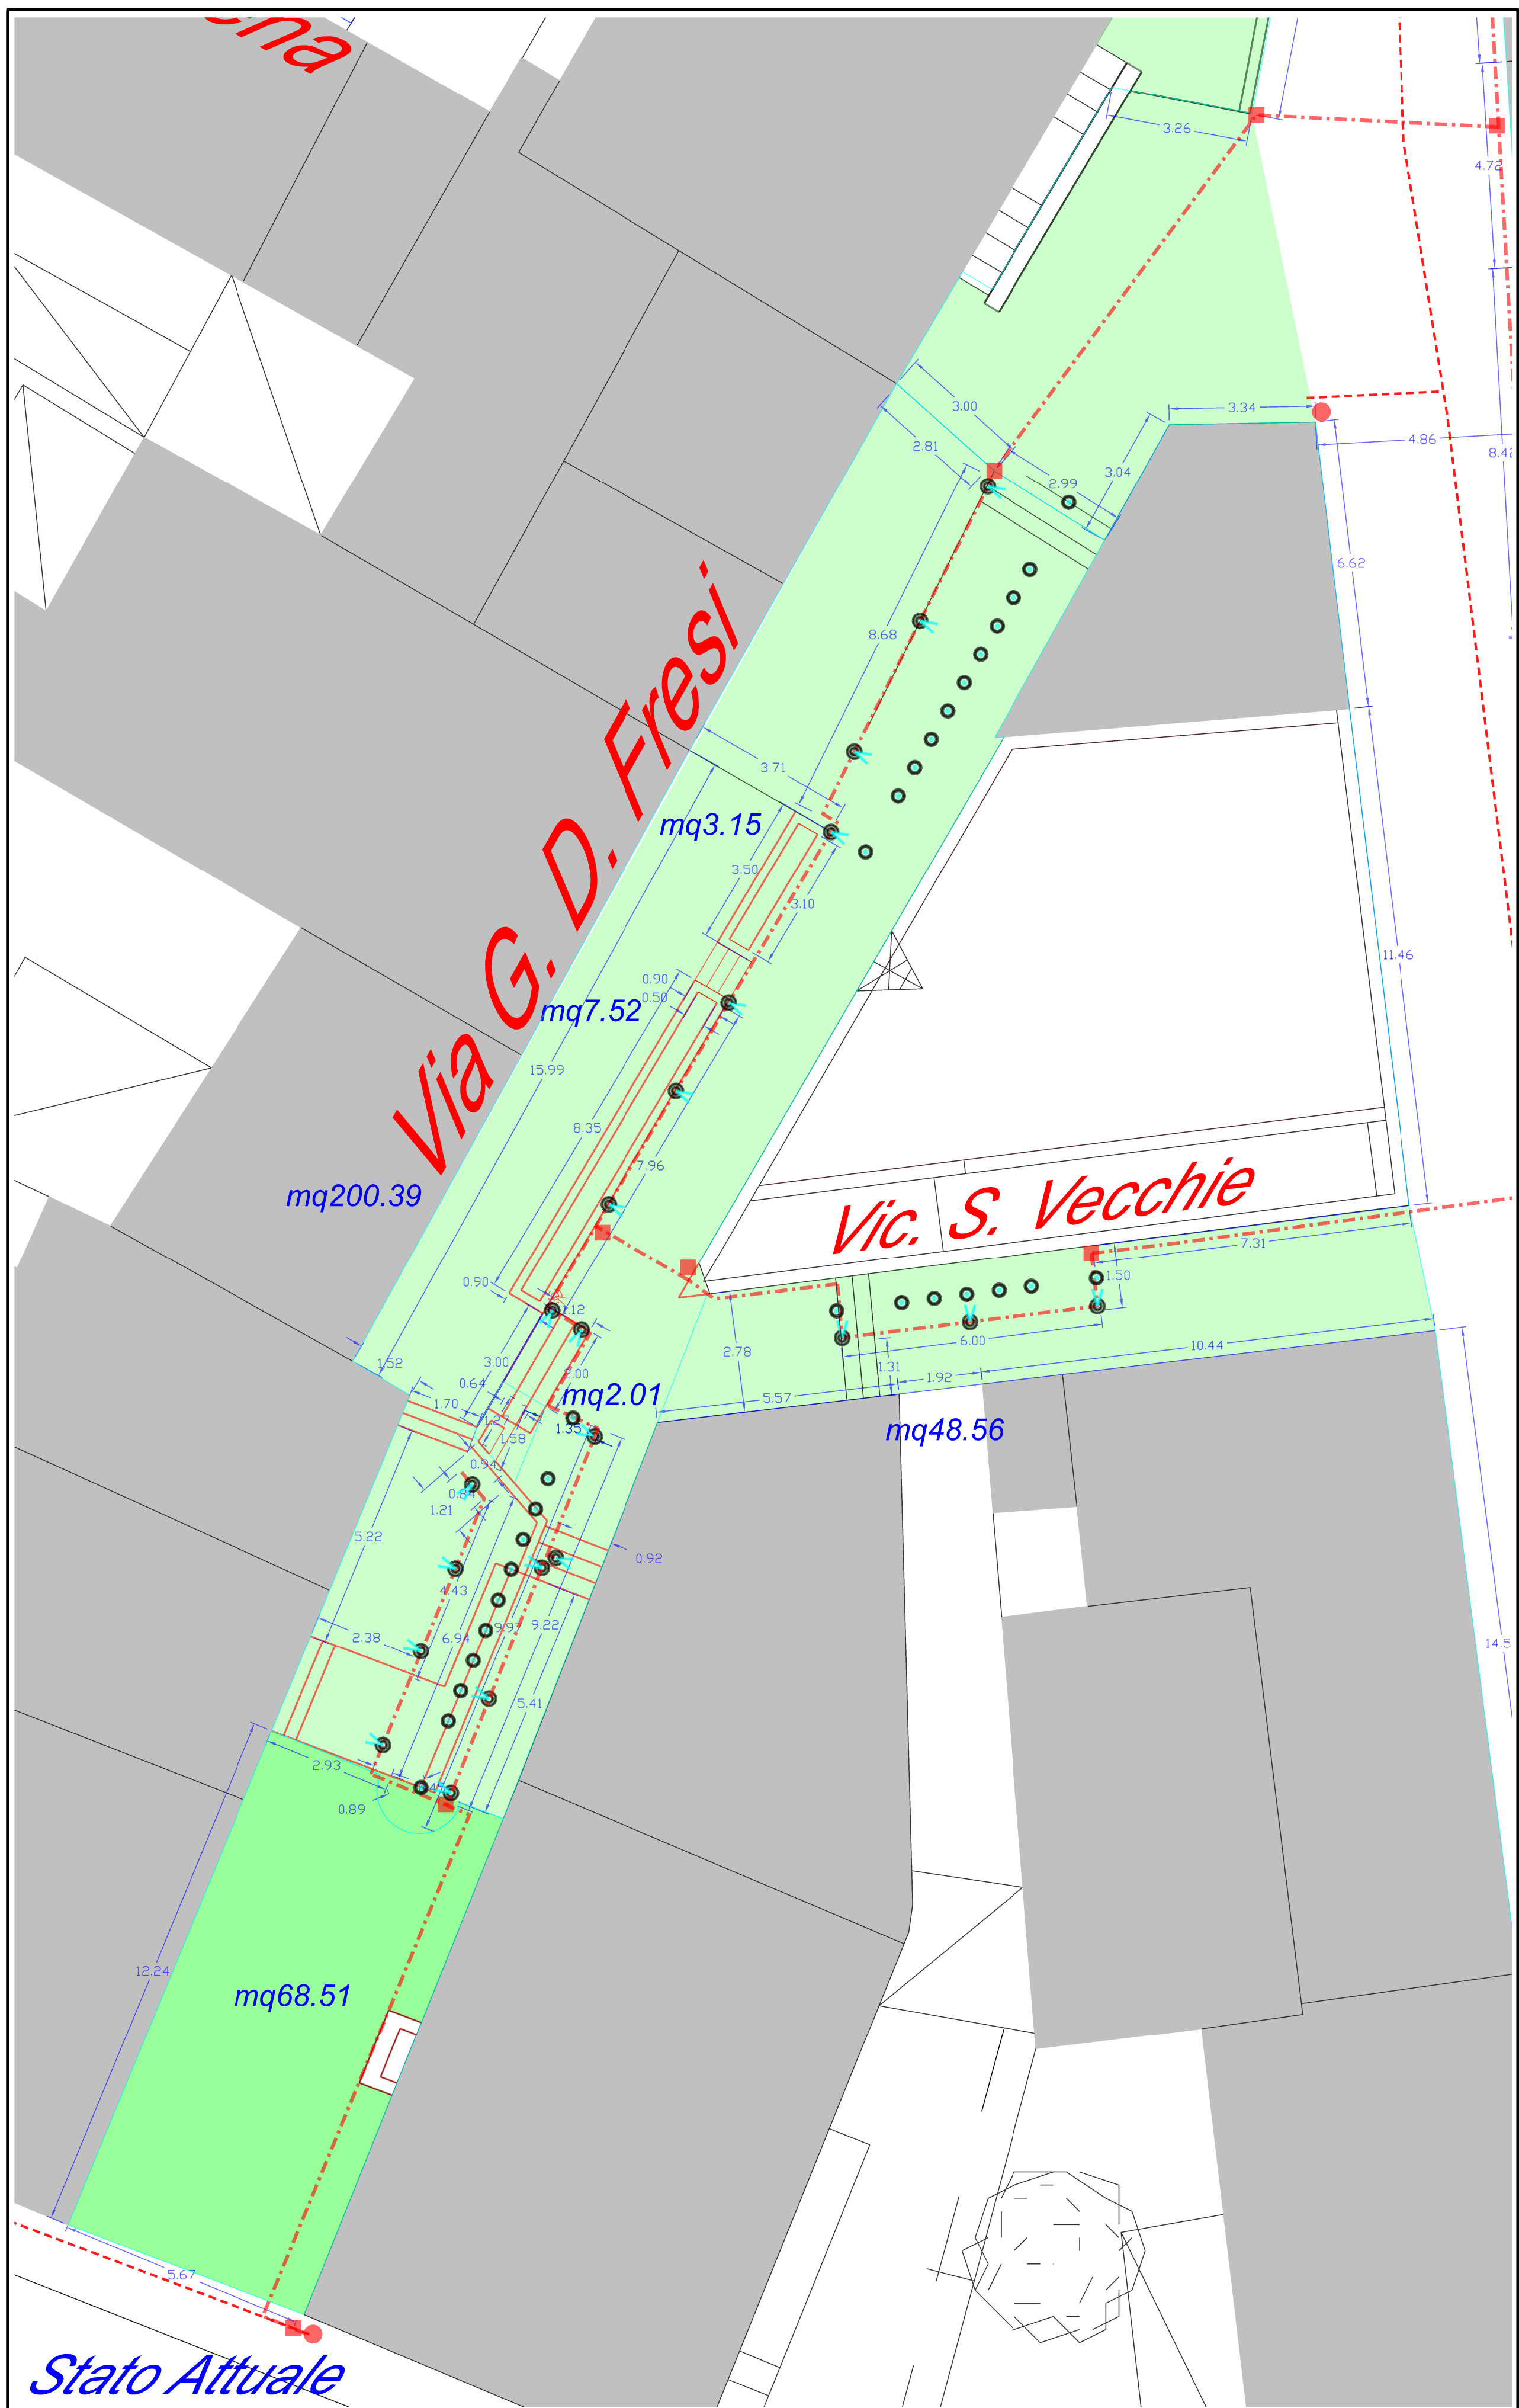


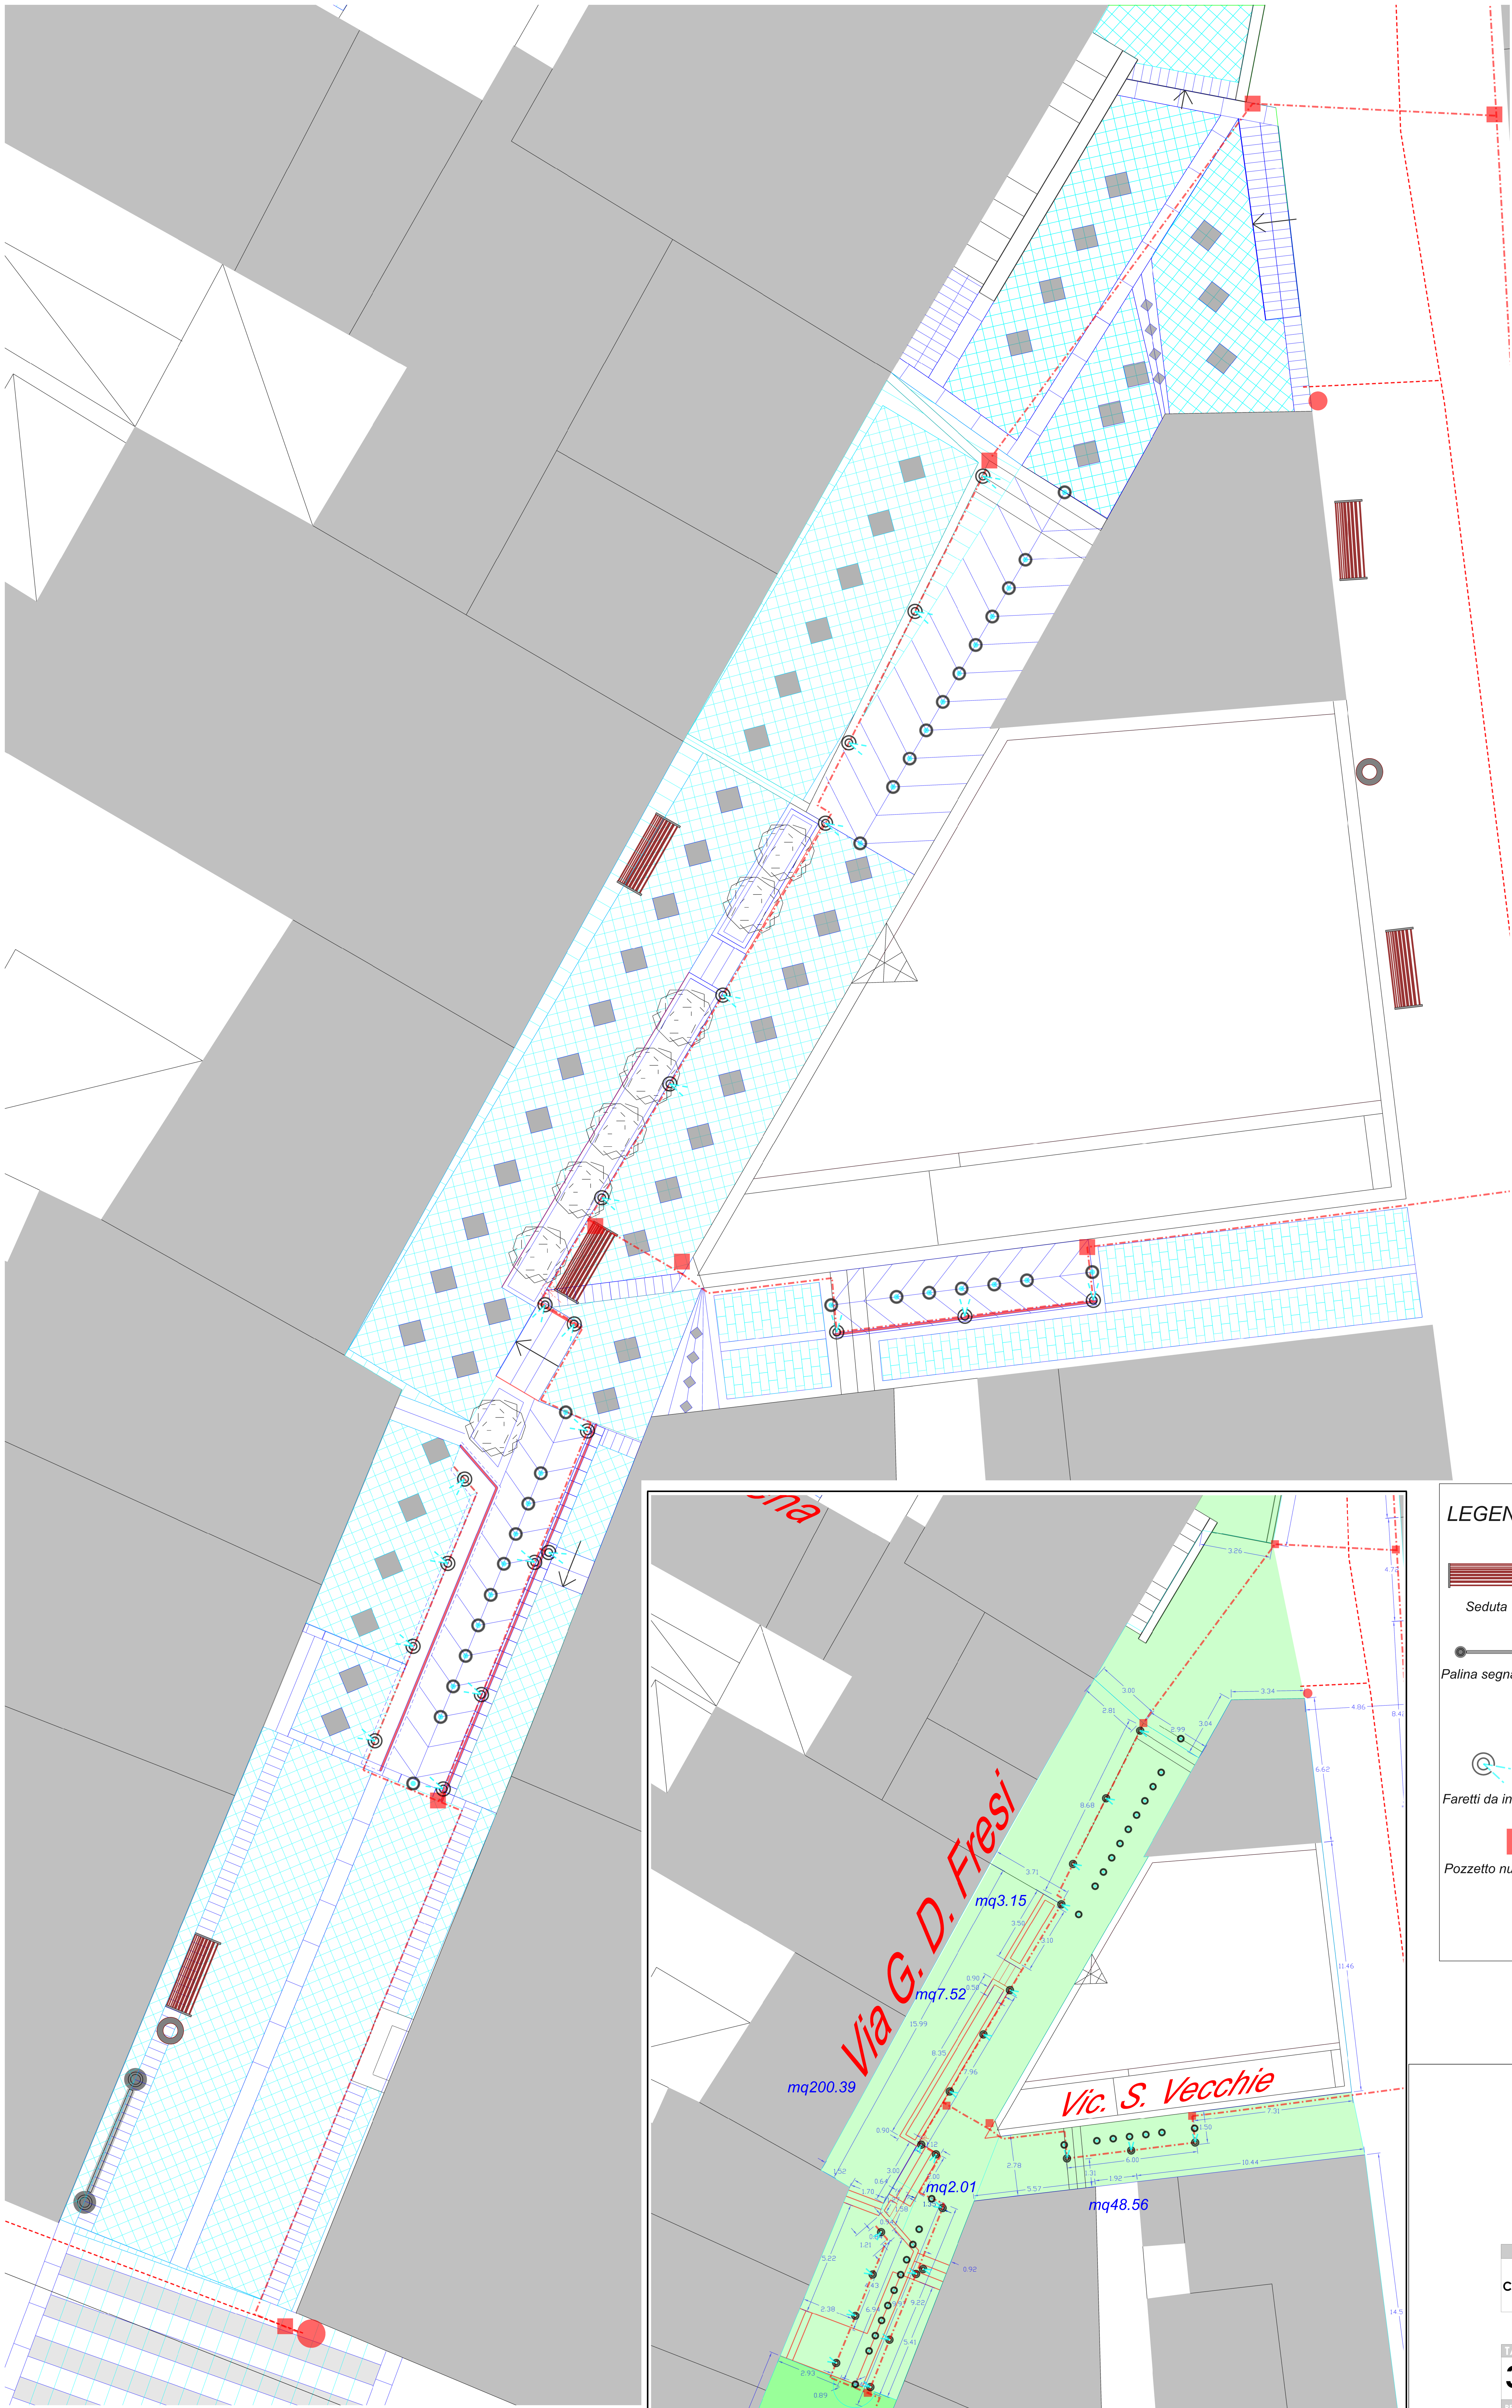

LEGENDA

	Arredi	

Comune di Palau
Provincia di Olbia-Tempio
Settore Lavori Pubblici e Manutenzioni
[PUBBLICAZIONE DEL PROGETTO](#)

LIVELLO
Esecutivo

TITOLO del PROGETTO
Riqualificazione del centro urbano.
Completamento del percorso culturale e turistico.
Primo stralcio.

TAVOLA
3.1

DESCRIZIONE
Focus Via Fresi e Vicolo Scuole Vecchie

REVISIONE:

IL PROGETTISTA Ufficio Tecnico Lavori Pubblici	IL SINDACO Francesco Giuseppe MANNA
--	---

